



Carrer Diagonal, núm. 52
08420 CANOVELLES
(Barcelona)

PLANTA PRIMERA

instal·lacions i mesures correctores

06

EL PETICIONARI:



AJUNTAMENT DE CANOVELLES


ESCALA: 1/200

REFERÊNCIA: PL4746-des16








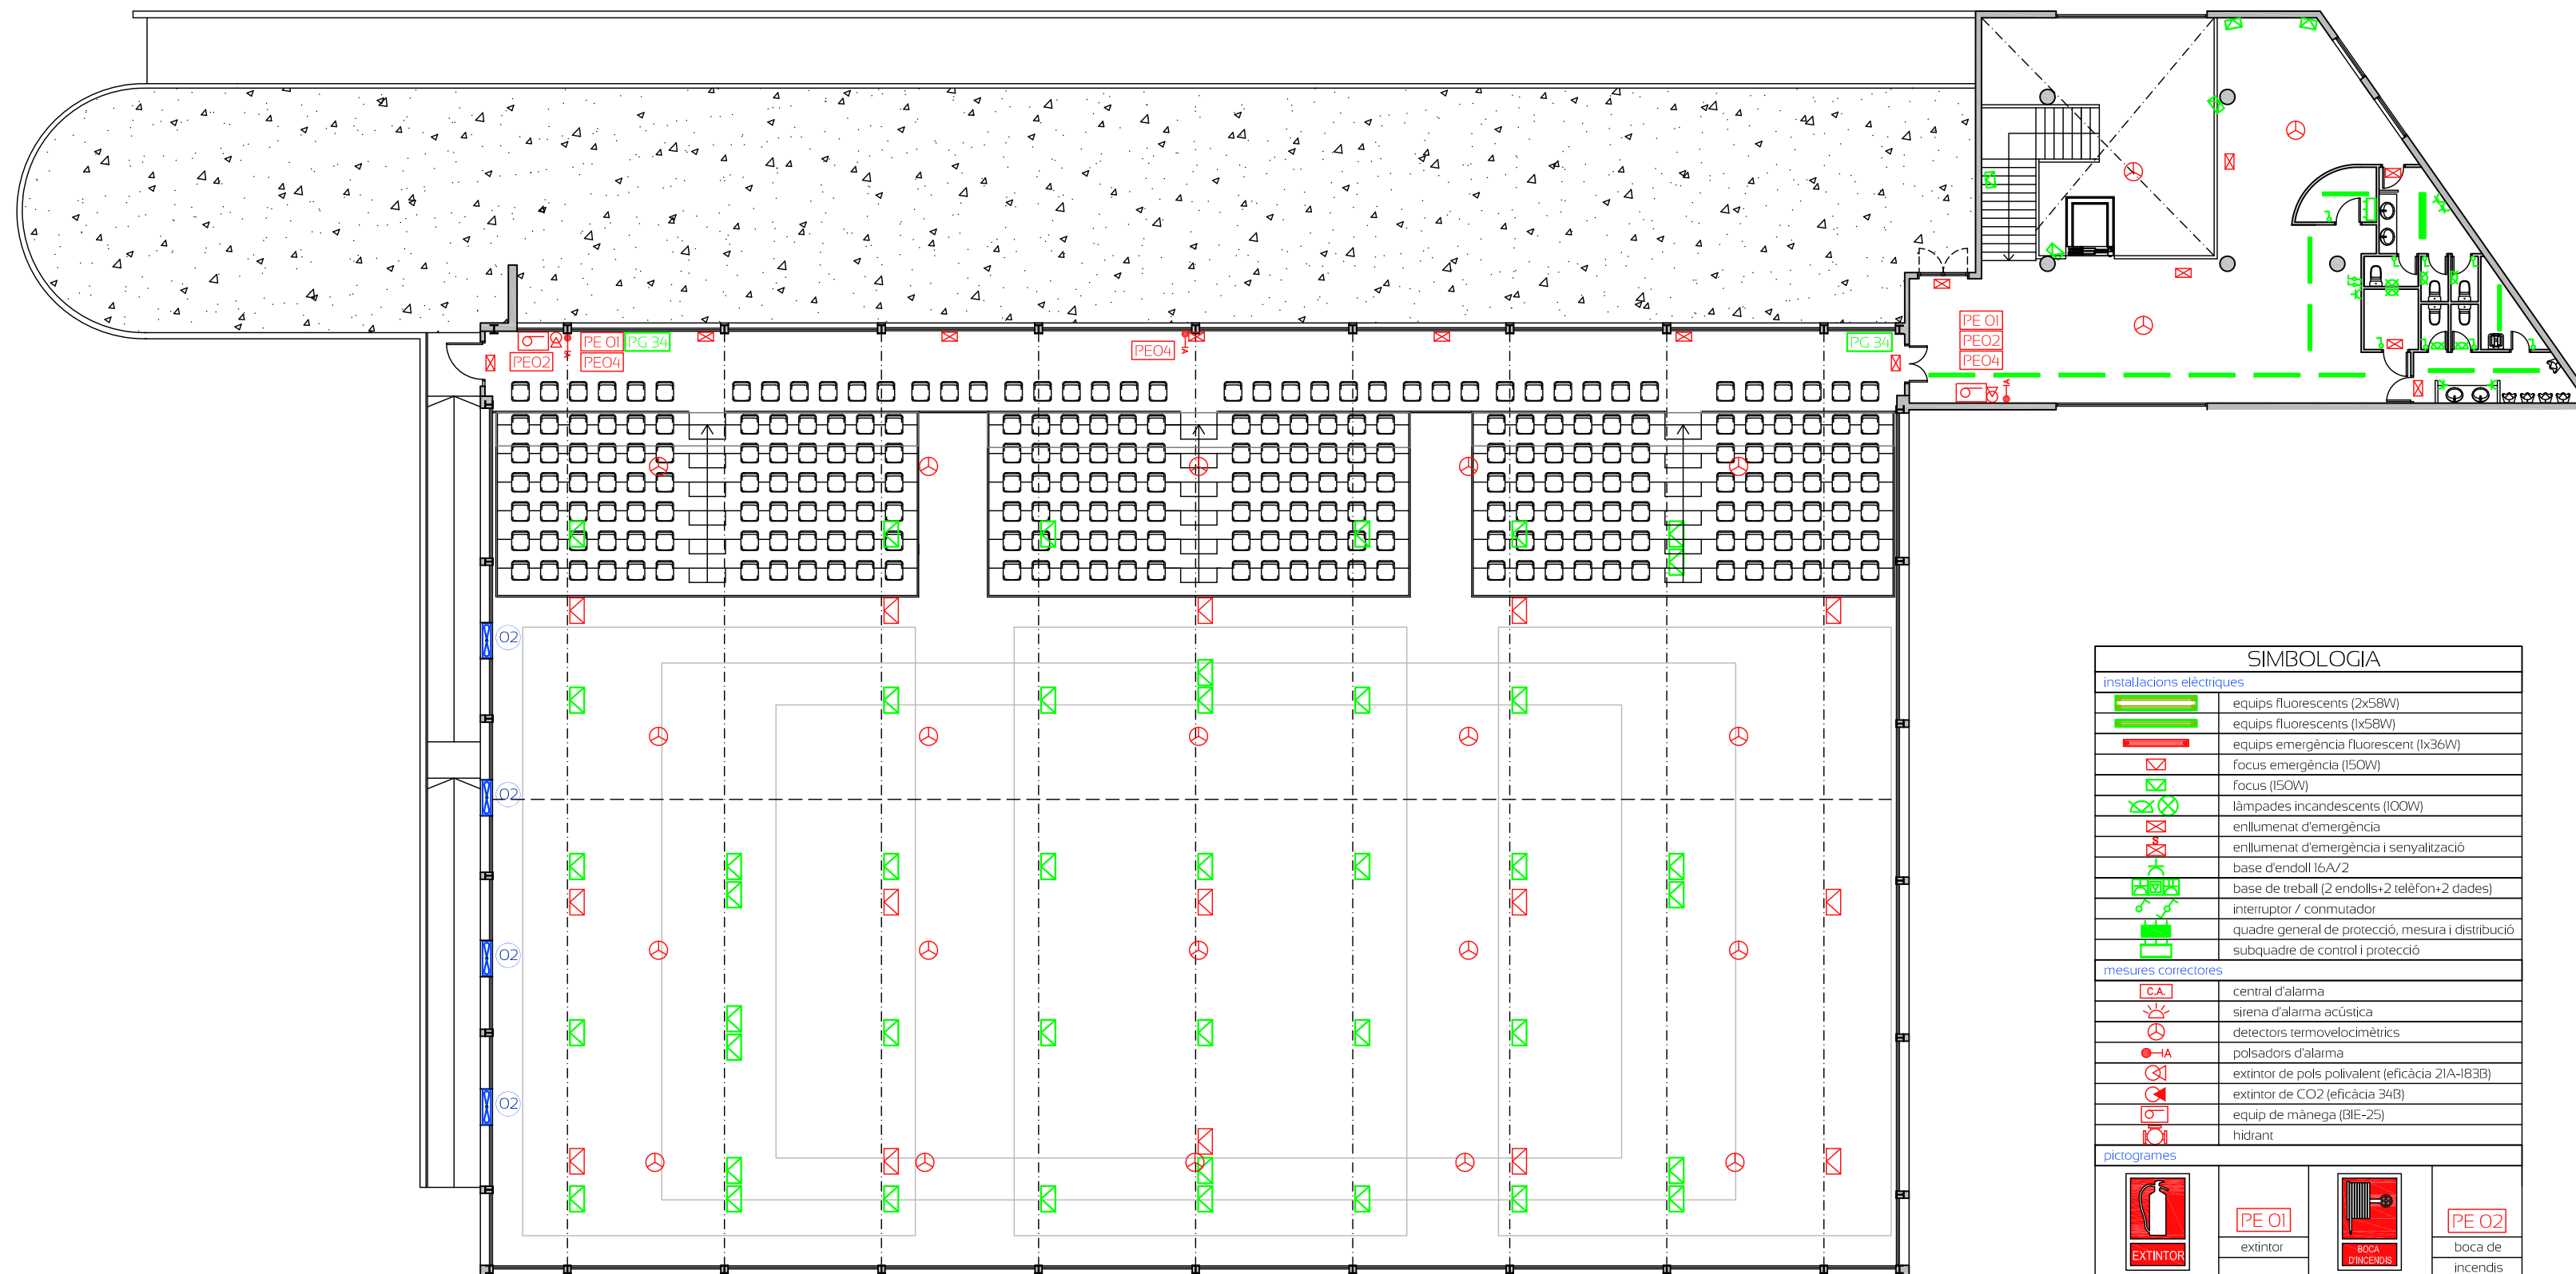







 



















DATA: Gener-2017

DIBUIXAT: Núria P.A.

COMPROVAT: M.Bellavista



NÚM	DESCRIPCIÓ	U.	kW	CV	TOTAL POT. (kW)
1	Maquinària vending	1	0,300		0,300
2	Motors extracció pista poliesportiva 7.500 m ² /h	4	2,500		10,000
3	Ascensor adaptat	1	7,500		7,500
4	Caldera d'ACS i acumuladors	1	2,500		2,500
5	Equips informàtics				4,750
6	Central d'alarma	1	0,100		0,100
7	Equips fluorescentes (2x58W)	43	0,116		4,988
8	Equips fluorescentes (1x58W)	100	0,058		5,800
9	Focus (400W)	42	0,400		16,800
10	Focus (150W)	6	0,150		0,900
11	Focus (150W) emergència	15	0,150		2,250
12	Làmpades incandescentis	18	0,060		1,080
13	Equips fluorescentes emergència	4	0,058		0,232
14	Enllumenat emergència	34	0,008		0,432
14	Endolls				32,368
TOTAL POTÈNCIA MAQUINÀRIA					90,000

SIMBOLOGIA			
instal·lacions elèctriques			
	equips fluorescents (2x58W)		
	equips fluorescents (1x58W)		
	equips emergència fluorescents (1x36W)		
	focus emergència (150W)		
	focus (150W)		
	làmpades incandescent (100W)		
	enllumenat d'emergència		
	enllumenat d'emergència i senyalització		
	base d'endoll 16A/2		
	base de treball (2 endolls+2 telèfon+2 dades)		
	interruptor / commutador		
	quadre general de protecció, mesura i distribució		
	subquadre de control i protecció		
mesures correctores			
	central d'alarma		
	sirena d'alarma acústica		
	detectors termovelocimètrics		
	pulsadors d'alarma		
	extintor de pols polivalent (eficàcia 21A-183B)		
	extintor de CO2 (eficàcia 34B)		
	equip de mànegua (BIE-25)		
	hidrant		
pictogrames			
			
EXTINTOR	extintor	BOCA D'INCENDIS	boca de foc
			
ALARMA INCENDI	pulsador		sortida d'emergència
			
	sense sortida		recoleguda d'emergència
protecció tancaments entre sectors			
	tancament EH20		
	tancament EK90		
altres		farmàcia	



04/01/2017 / 2017900103

Registre de verificació documental
A efectes d'acreditació de l'assegurança de
responsabilitat civil professional