
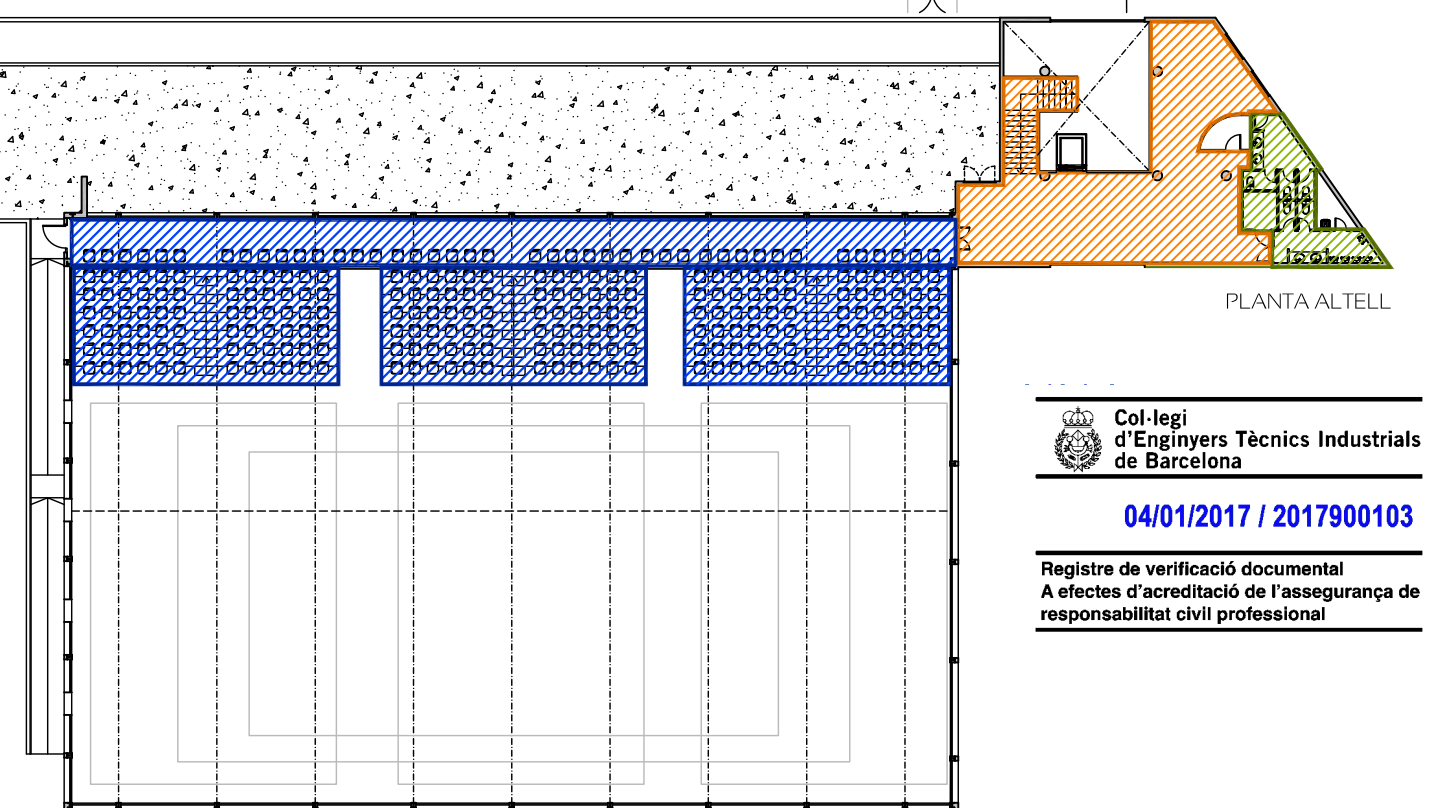


SIMBOLOGIA	
	zona de cadires a peu de pista
	zona grades retràctils obertes
	zona ring
	zones de pas obertes al públic
	zona lavabos oberts al públic
	casetes lavabos mòvils

BOXA			
ELEMENT	TOTAL (m2)	m2/persona	TOTAL (persones)
pista esportiva (ring)	50,41	--	3
pista esportiva (seients a pista)	491,00	--	700
grades retràctils	260,00	--	243
lavabo -1 (planta baixa)	2,95	--	(*)
lavabo -2 (planta baixa)	2,95	--	(*)
lavabo homes (planta primera)	11,50	--	(*)
lavabo dones (planta primera)	11,55	--	(*)
lavabo adaptat (planta primera)	3,60	--	(*)
vestuaris (6 unitats)	189,96	--	35
infermeria	24,10	1/10	2
OCUPACIÓ MÀXIMA	980 persones		

PAVEL·LÓ POLIESPORTIU			
ELEMENT	TOTAL (m2)	m2/persona	TOTAL (persones)
pista esportiva (activitat esportiva)	1.322,95	--	208
grades (retràctils i planta primera)	260,00	--	260
lavabo -1 (planta baixa)	2,95	--	(*)
lavabo -2 (planta baixa)	2,95	--	(*)
lavabo homes (planta primera)	11,50	--	(*)
lavabo dones (planta primera)	11,55	--	(*)
lavabo adaptat (planta primera)	3,60	--	(*)
vestuaris (6 unitats)	189,96	--	30
infermeria	24,10	1/10	2
vestuari àrbitres (2 unitats)	23,20	--	(*)
OCUPACIÓ MÀXIMA	500 persones		

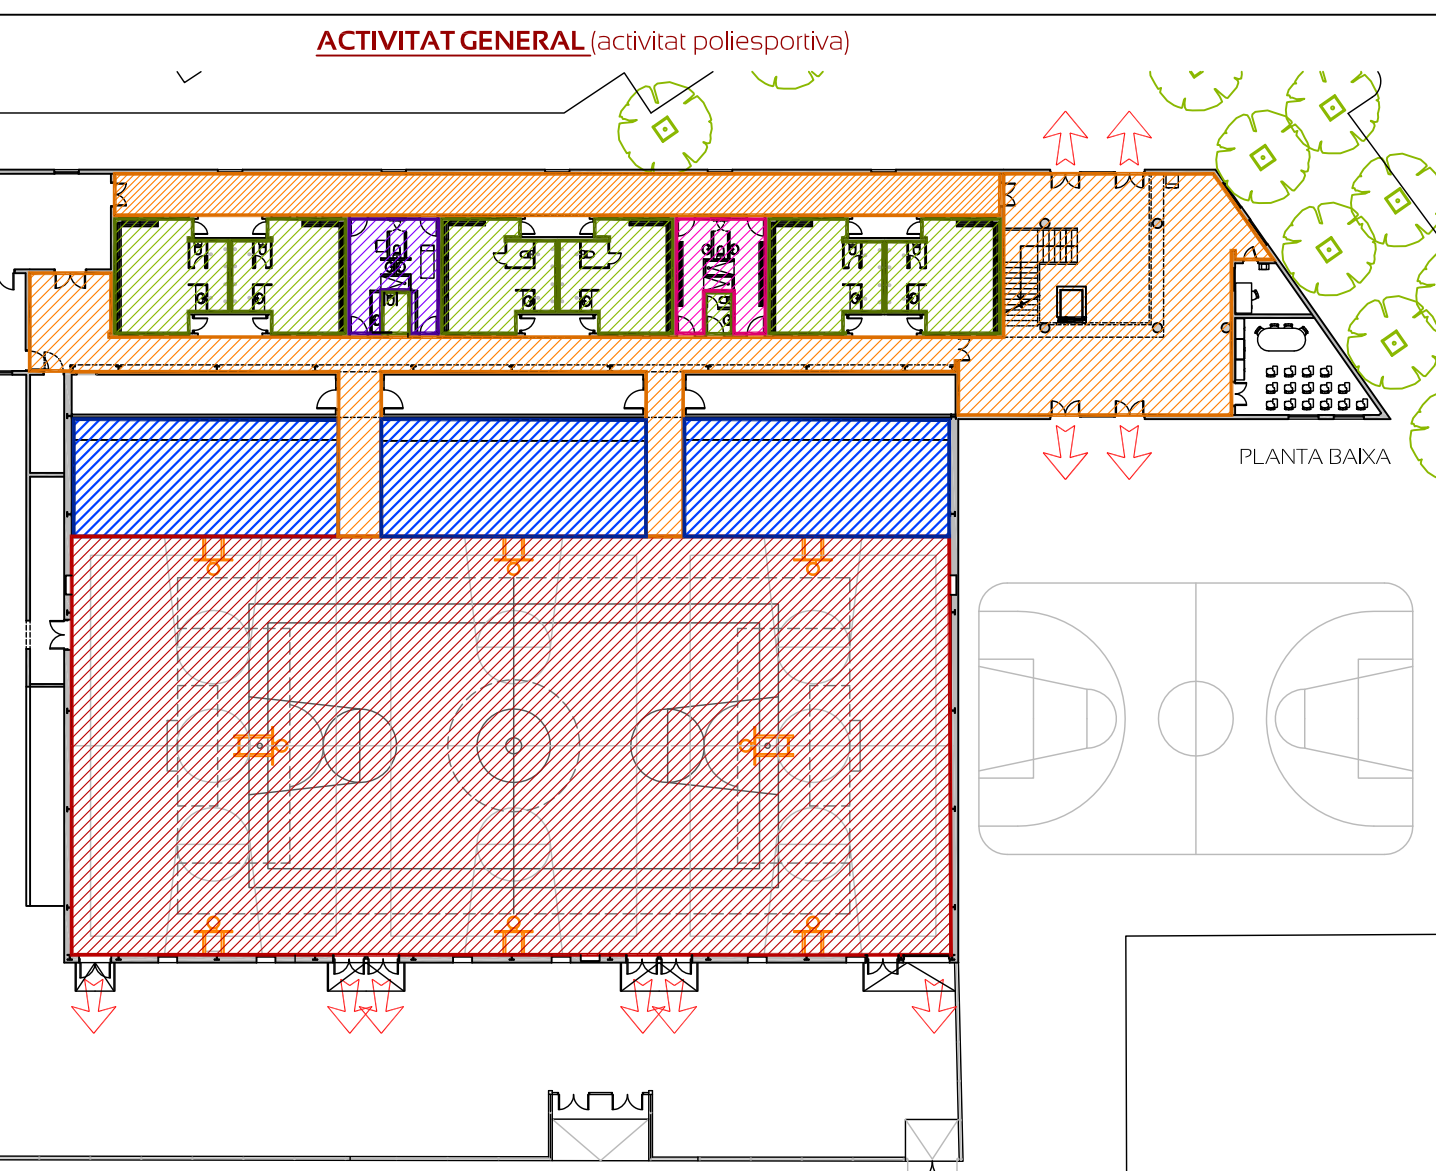

SIMBOLOGIA	
	zona grades retràctils obertes
	zona pista poliesportiva
	zona lavabos oberts al públic
	zones de pas obertes al públic
	zona infermeria oberta
	zona vestuari àrbitres oberts

(*) zones amb simultaneïtat



PROJECTE ACTIVITATS
PAVEL·LÓ POLISPORTIU

Carrer Diagonal, núm. 52
08420 CANOVELLES
(Barcelona)

PLANTA BAIXA
activitats extraordinàries
amb les grades retràctils
obertes

ANX.01



**Col·legi
d'Enginyers Tècnics Industrials
de Barcelona**

04/01/2017 / 2017900103

**Registre de verificació documental
A efectes d'acreditació de l'assegurança de
responsabilitat civil professional**

EL PETICIONARI:



AJUNTAMENT DE CANOVELLES

ESCALA: 1/400

REFERÈNCIA: PL4746-des16

DATA: Desembre-2016

DIBUIXAT: Núria P.A.

COMPROVAT: M.Bellavista