
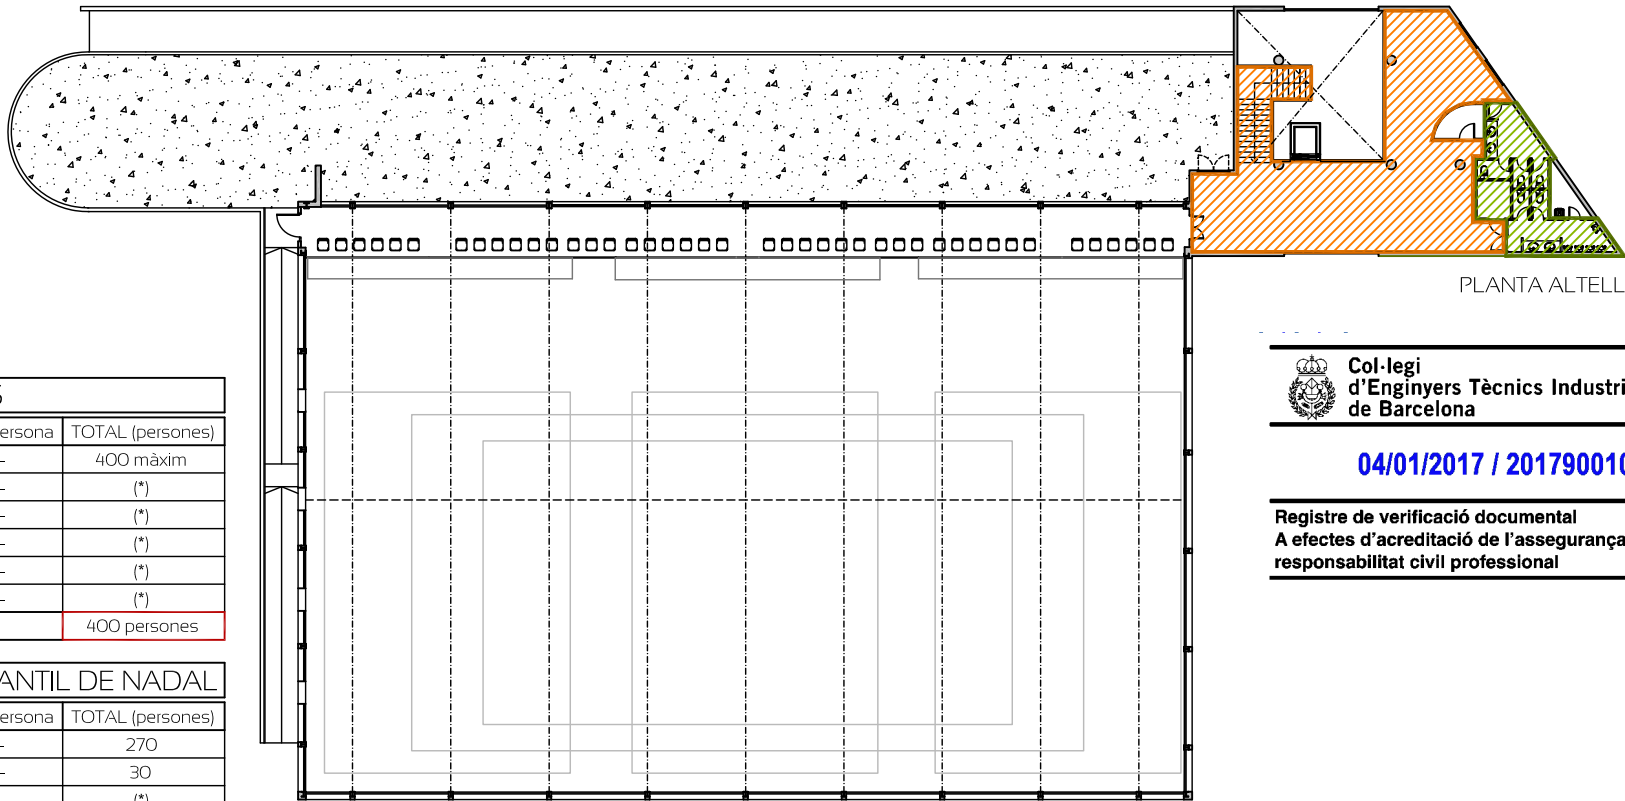
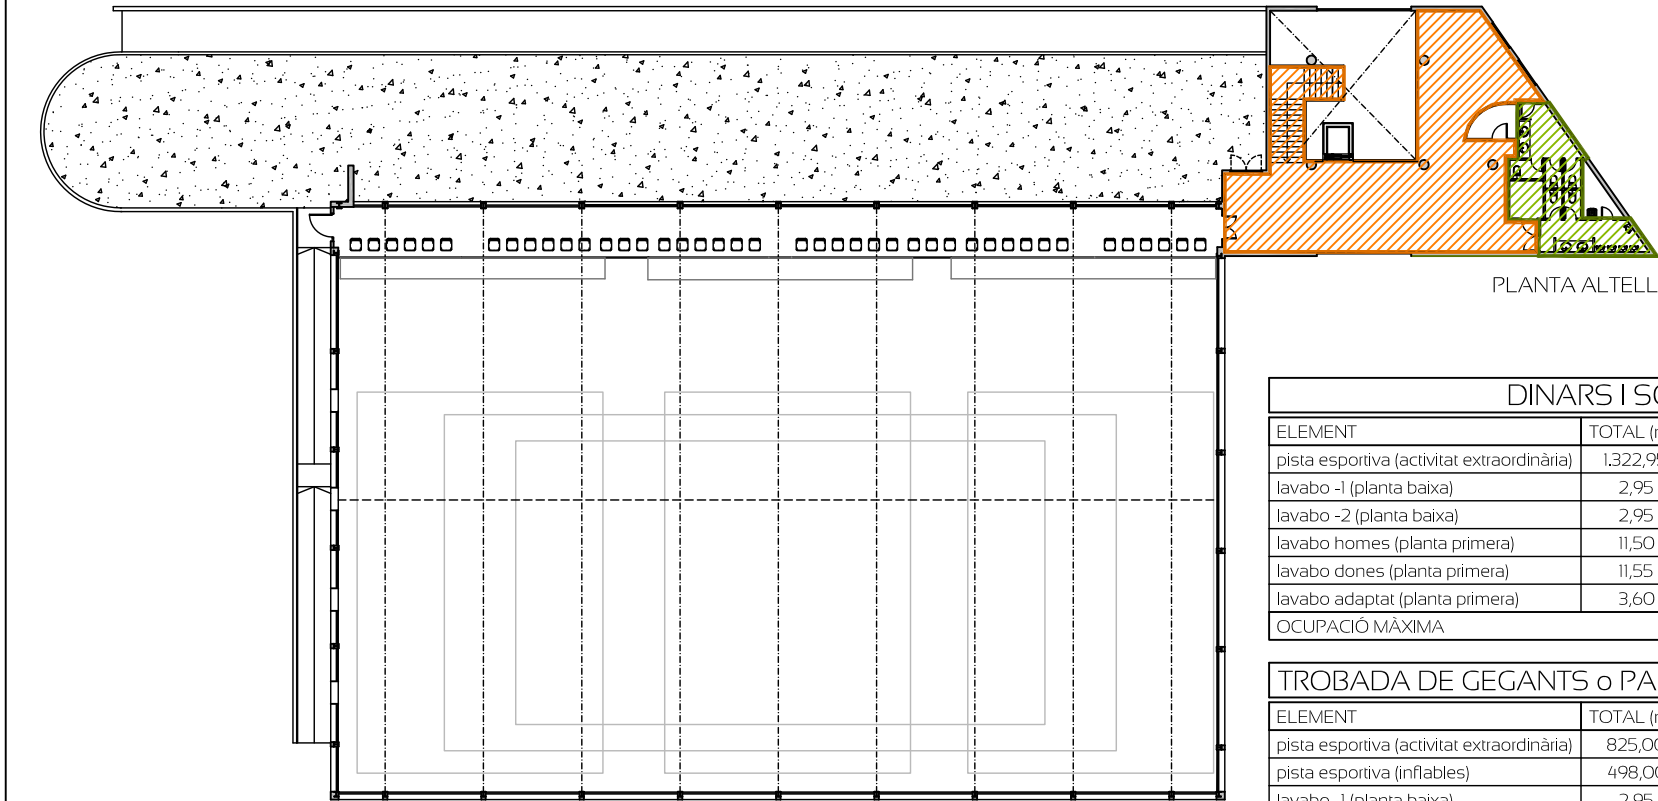
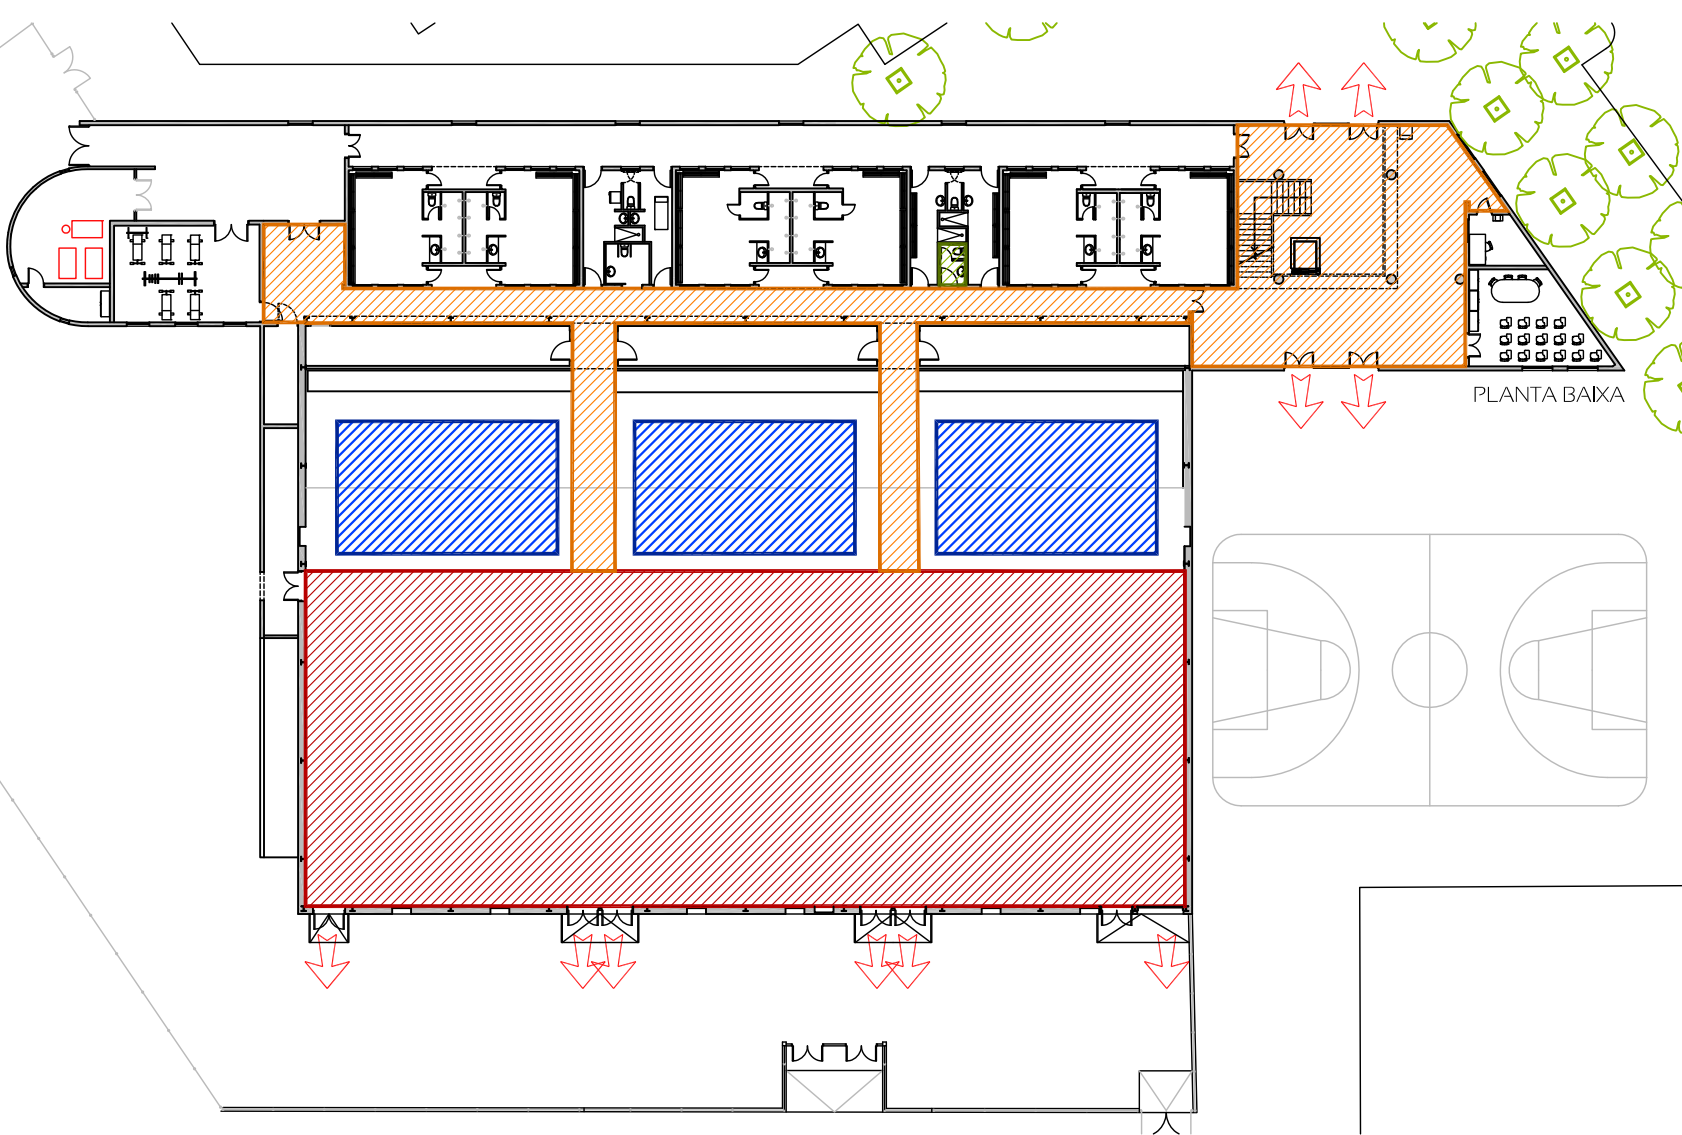


ACTIVITAT DE CARÀCTER EXTRAORDINARI (celebracions de dinars o sopars oberts al públic)

ACTIVITAT DE CARÀCTER EXTRAORDINARI (trobada de gegants amb instal·lació de inflables)

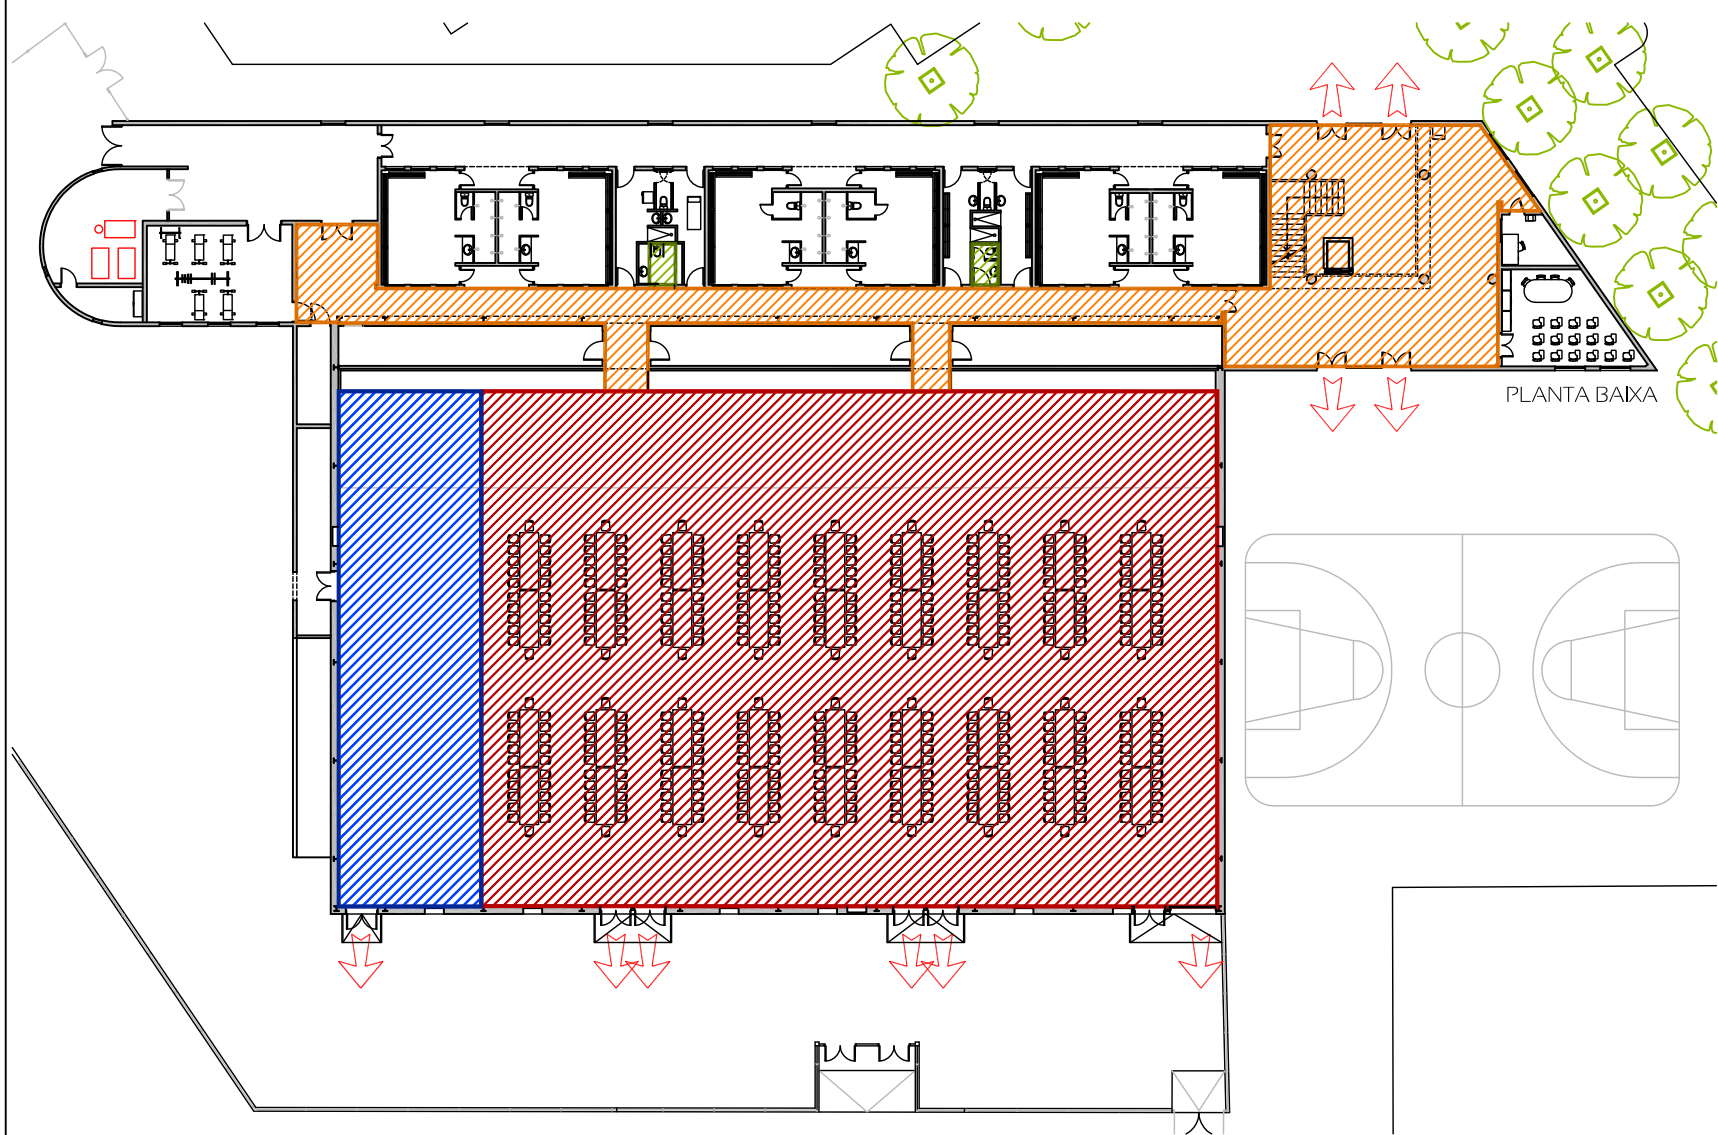

SIMBOLOGIA	
	zona de servei
	zona de taules
	zona lavabos oberts al públic
	zones de pas obertes al públic

DINARS I SOPARS			
ELEMENT	TOTAL (m2)	m2/persona	TOTAL (persones)
pista esportiva (activitat extraordinària)	1.322,95	--	400 màxim
lavabo -1 (planta baixa)	2,95	--	(*)
lavabo -2 (planta baixa)	2,95	--	(*)
lavabo homes (planta primera)	11,50	--	(*)
lavabo dones (planta primera)	11,55	--	(*)
lavabo adaptat (planta primera)	3,60	--	(*)
OCUPACIÓ MÀXIMA			400 persones

TROBADA DE GEGANTS o PARC INFANTIL DE NADAL			
ELEMENT	TOTAL (m2)	m2/persona	TOTAL (persones)
pista esportiva (activitat extraordinària)	825,00	--	270
pista esportiva (inflables)	498,00	--	30
lavabo -1 (planta baixa)	2,95	--	(*)
lavabo -2 (planta baixa)	2,95	--	(*)
lavabo homes (planta primera)	11,50	--	(*)
lavabo dones (planta primera)	11,55	--	(*)
lavabo adaptat (planta primera)	3,60	--	(*)
OCUPACIÓ MÀXIMA			300 persones

(*) zones amb simultaneïtat

SIMBOLOGIA	
	zona inflables
	zona espectadors de peu
	zona lavabos oberts al públic
	zones de pas obertes al públic



PROJECTE ACTIVITATS
PAVEL·LÓ POLISPORTIU

Carrer Diagonal, núm. 52
08420 CANOVELLES
(Barcelona)

PLANTA BAIXA
activitats extraordinàries
amb les grades retràctils
tancades

ANX.02

Col·legi
d'Enginyers Tècnics Industrials
de Barcelona

04/01/2017 / 2017900103

Registre de verificació documental
A efectes d'acreditació de l'assegurança de
responsabilitat civil professional

EL PETICIONARI:



AJUNTAMENT DE CANOVELLES

ESCALA: 1/400

REFERÈNCIA: PL4746-des/16

DATA: Desembre-2016

DIBUIXAT: Núria P.A.

COMPROVAT: M.Bellavista