



REF. CADASTRAL:
 - 7894506CF3479D0001MS
 - 7894502CF3479D0001PS

COORDENADES:
 X: 337788
 Y: 4549458

L'ARQUITECTE SUPERIOR		Fdt: Roger Blasco Badia		Col·legiat núm. 55.291		La propietat :	
Projecte:		MODIFICACIÓ PUNTUAL NORMES SUBSIDIARIES UA-10		Nº Plànol:		AJUNTAMENT VINYOLS I ELS ARCS	
Plànol:		EMPLAÇAMENT		Escala:		Situació: Carret. N-340 P.K. 1.146 VINYOLS I ELS ARCS	
				1:2.000		27.004	
				Dibuixat:		Data: MAIG 2.021	
				X.R.S.			

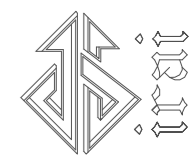

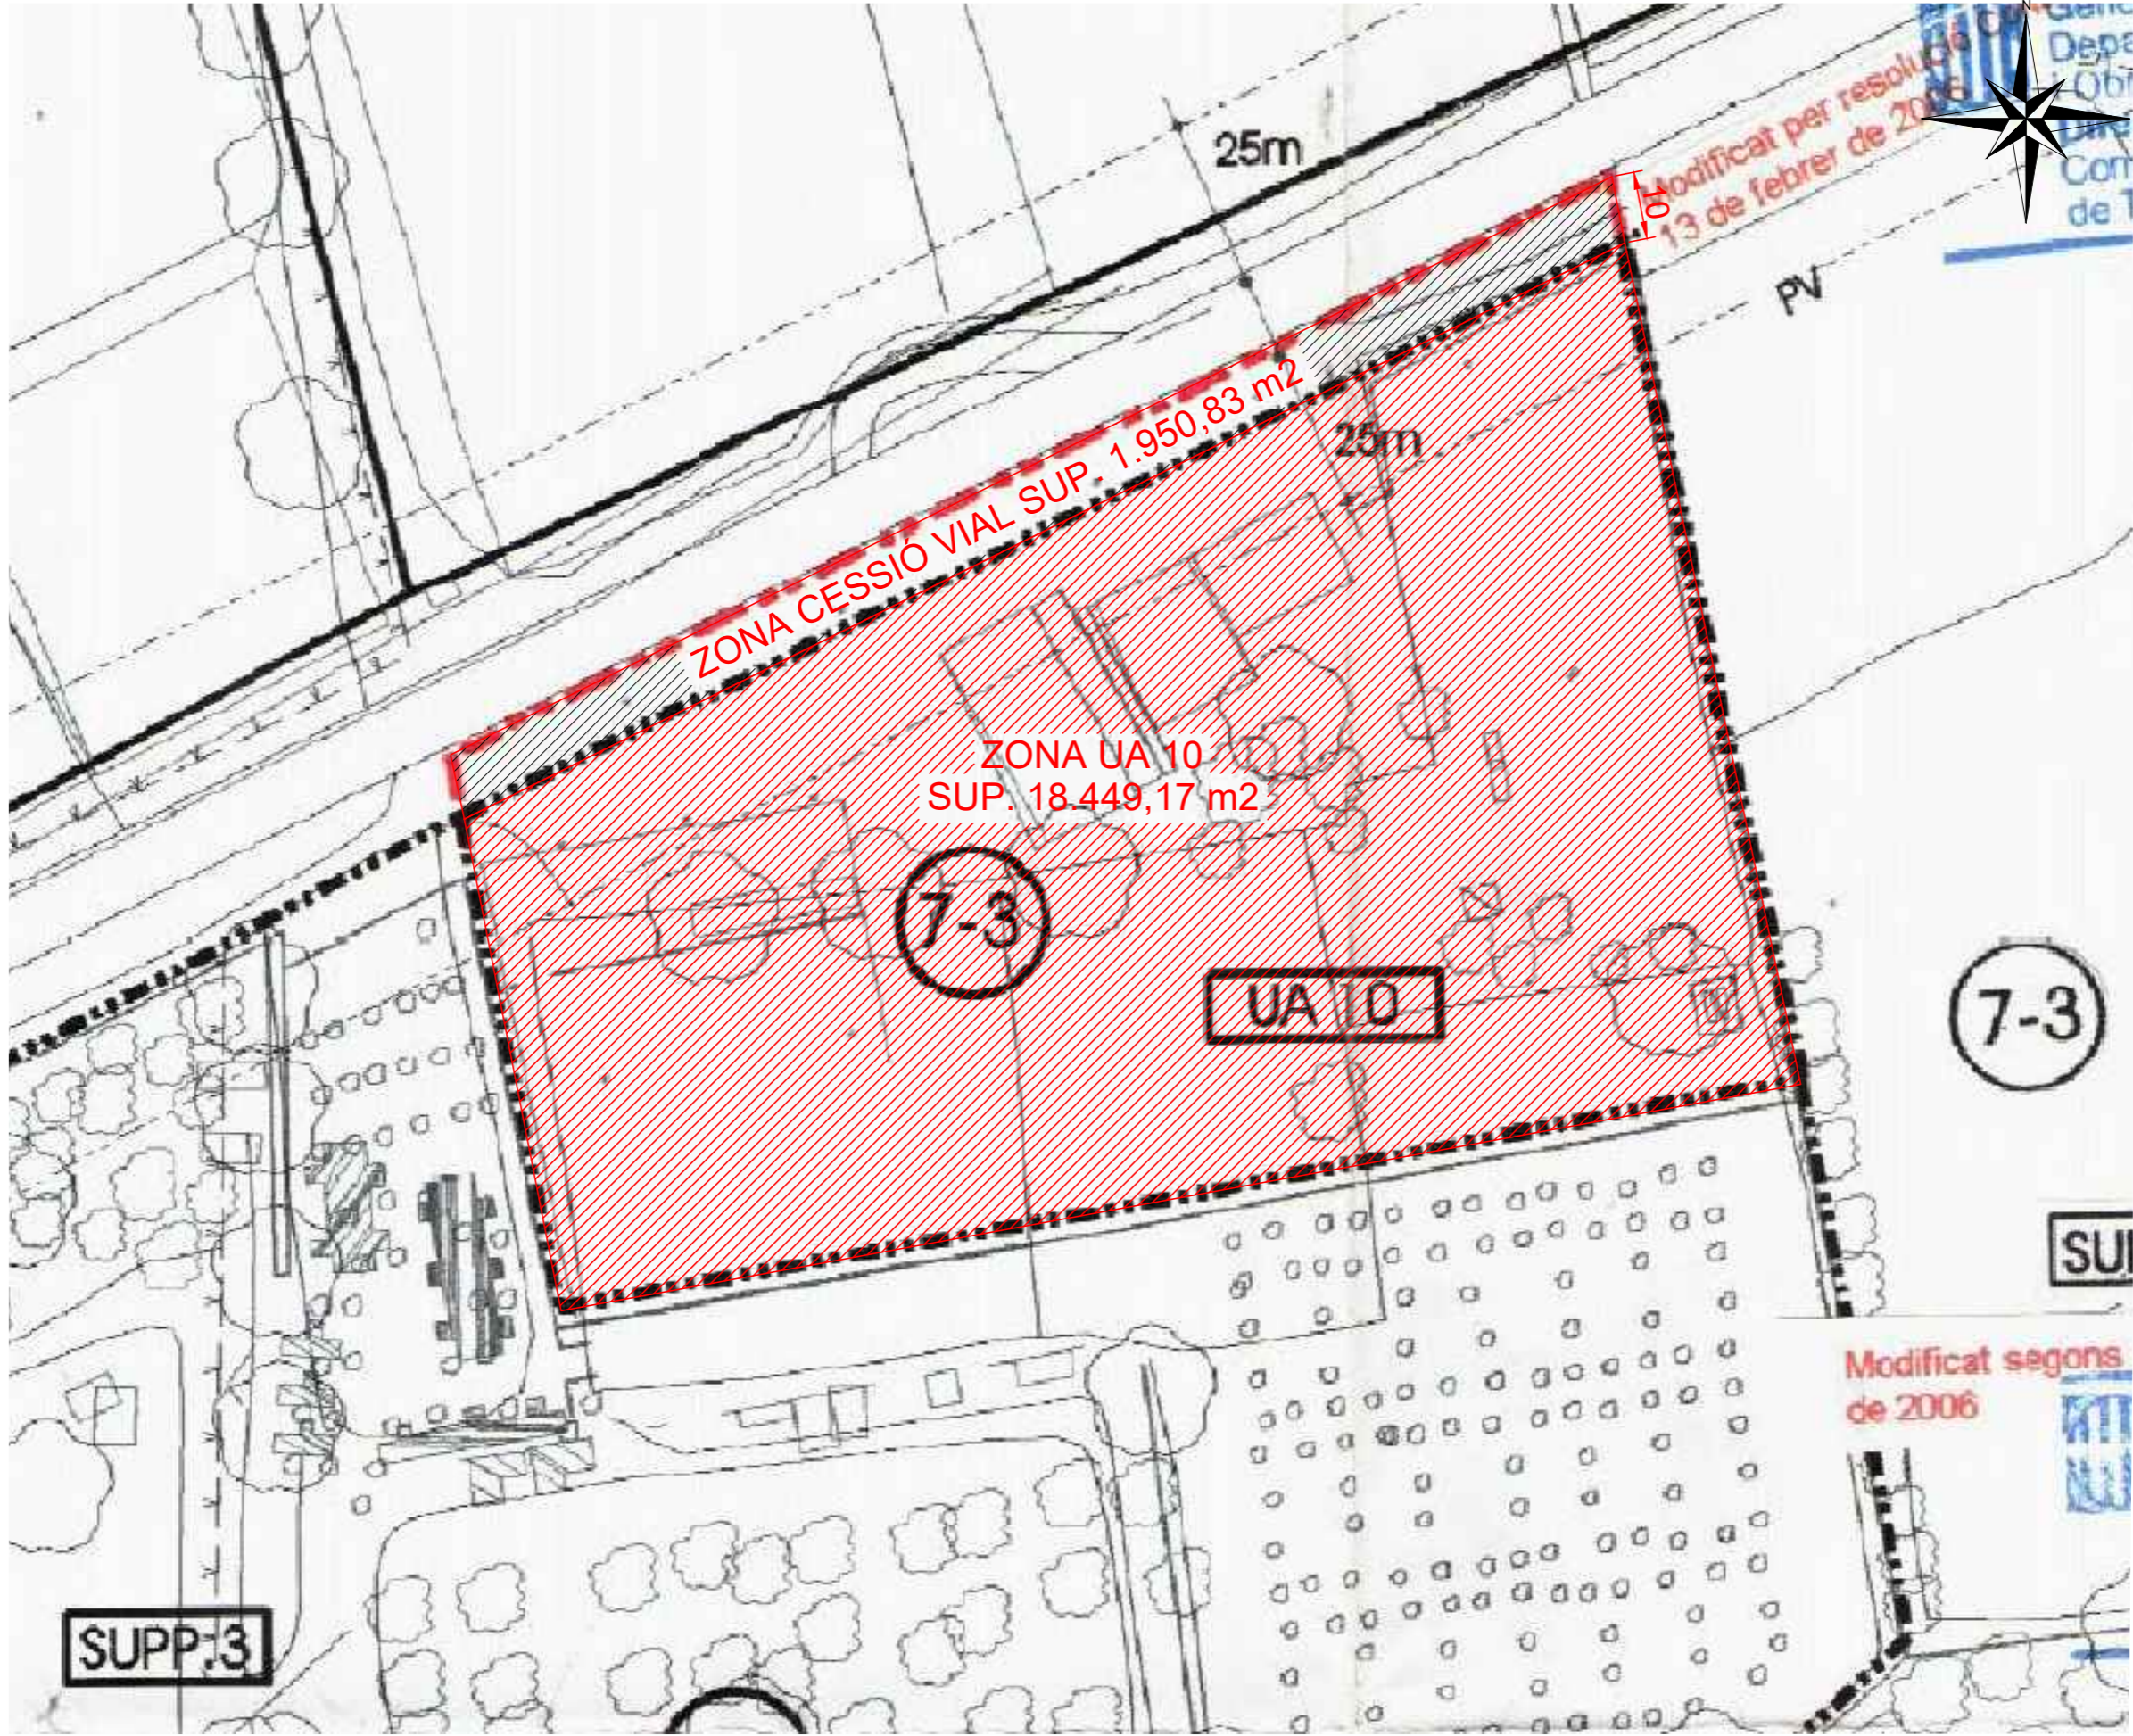

L'ARQUITECTE SUPERIOR Fdt: Roger Blasco Badia Col·legiat núm. 55.291		La propietat:	
Projecte: MODIFICACIÓ PUNTUAL NORMES SUBSIDIARIES UA-10		AJUNTAMENT VINYOLS I ELS ARCS	
Plànol: ZONA AFECTADA		Situació: Carret. N-340 P.K. 1.146 VINYOLS I ELS ARCS (Baix Camp)	
Escala: 1:1000		Nº Plànol: 27.005	
Dibuixat: X.R.S.		Data: MAIG 2.021	