




SECCIÓ B-B'

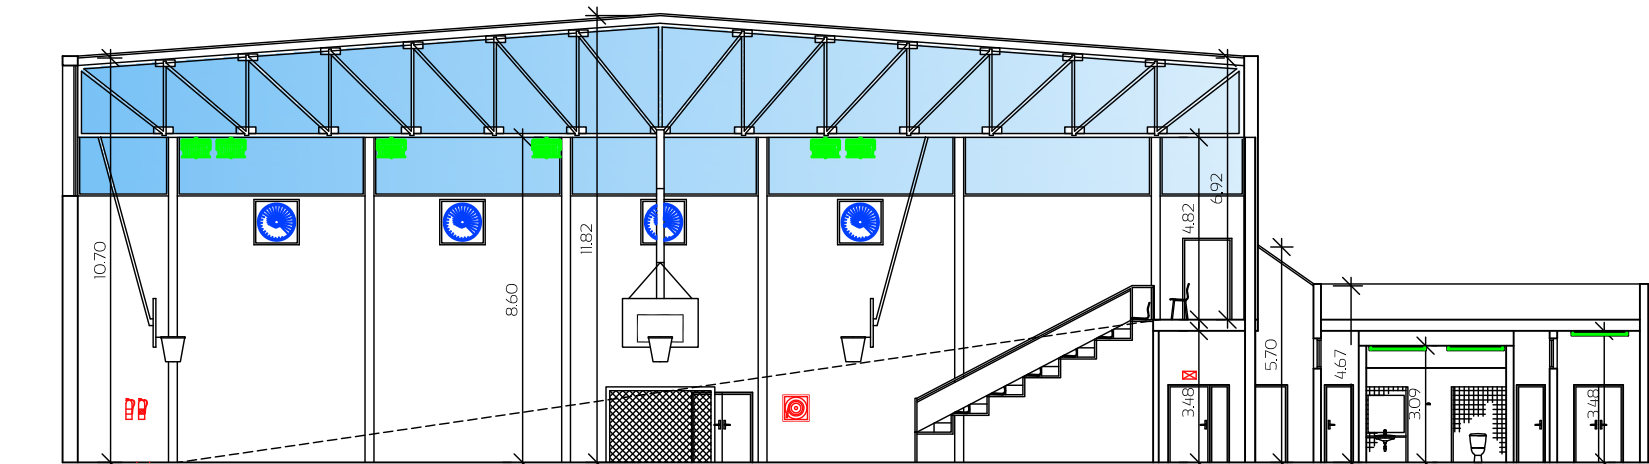

SECCIÓ A-A'

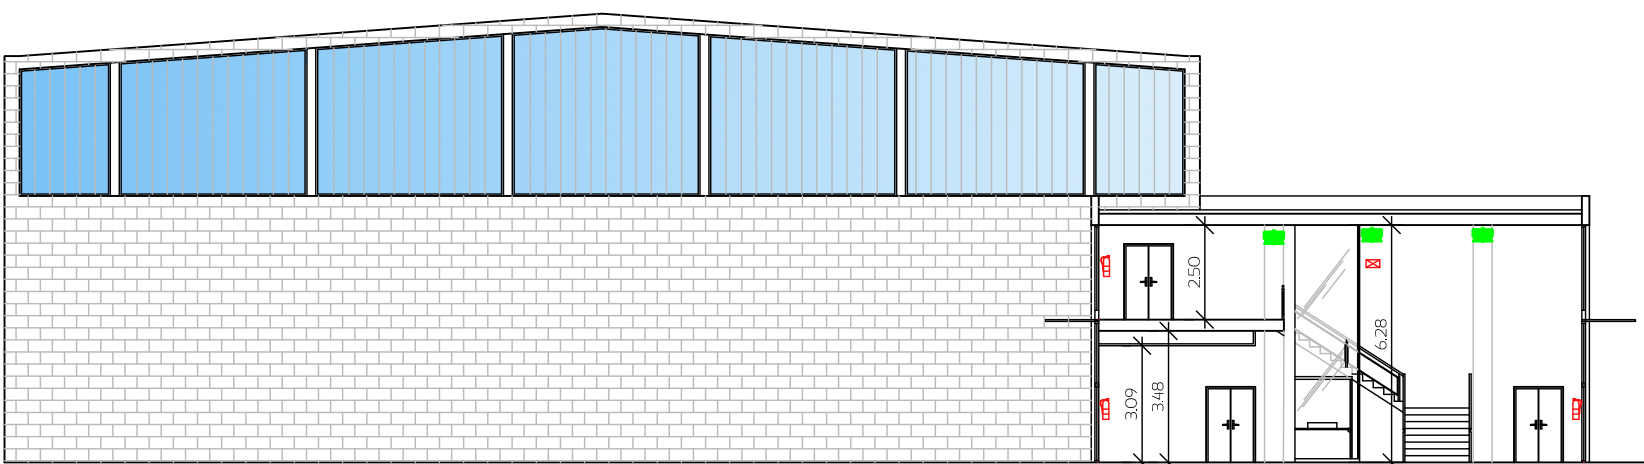

SECCIÓ C-C'

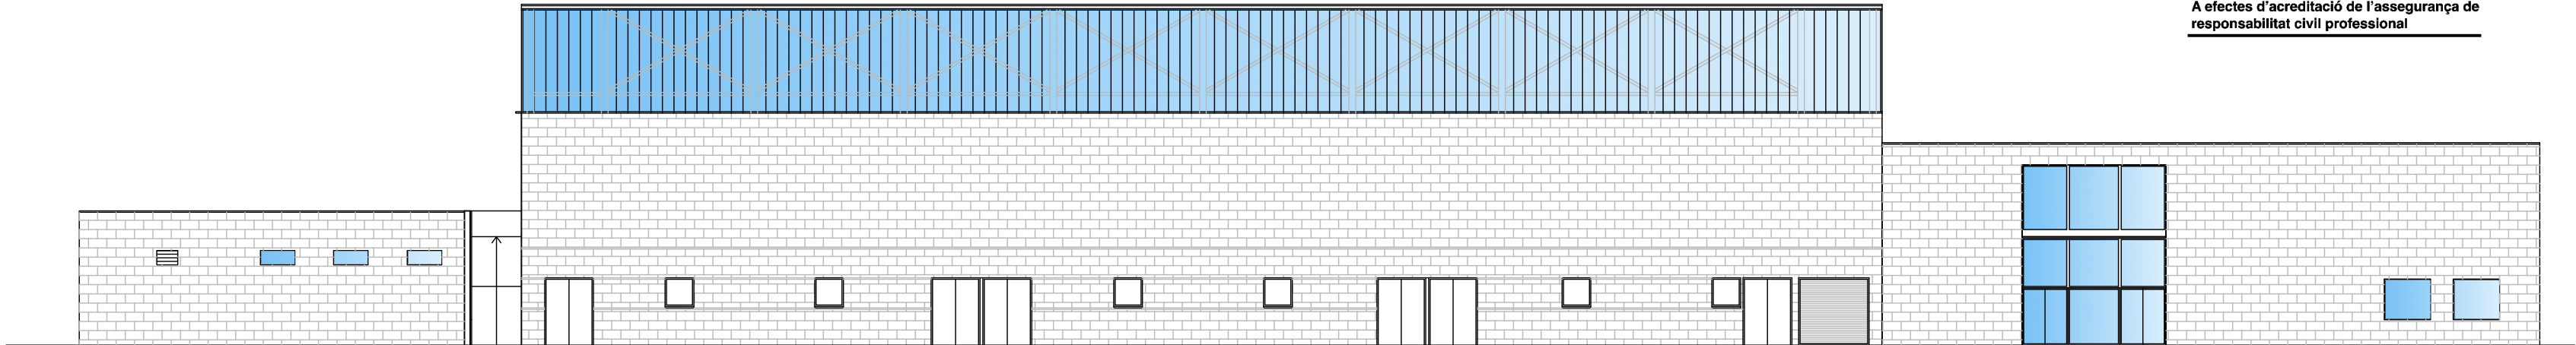

Bellavista
enginyeria

PROJECTE ACTIVITATS
PAVEL·LÓ POLISPORTIU

Carrer Diagonal, núm. 52
08420 CANOVEL·LES
(Barcelona)

SECCIONS I ALÇATS

09



Col·legi
d'Enginyers Tècnics Industrials
de Barcelona

04/01/2017 / 2017900103

Registre de verificació documental
A efectes d'acreditació de l'assegurança de
responsabilitat civil professional

EL PETICIONARI:



AJUNTAMENT DE CANOVEL·LES

ESCALA: 1/200

REFERÈNCIA: PL4746-des16

DATA: Gener-2017

DIBUIXAT: Núria P.A.

COMPROVAT: M.Bellavista