




P.K.=1+740

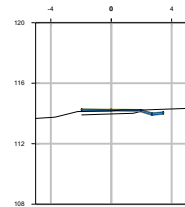


P.K.=1+750

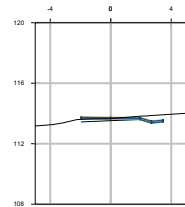


P.K.=1+760

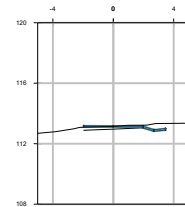


P.K.=1+770

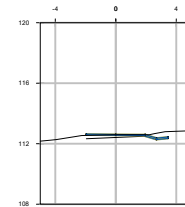


P.K.=1+780

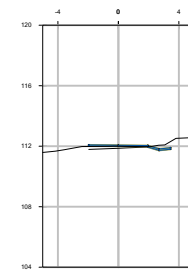


P.K.=1+790

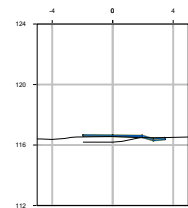


P.K.=1+680

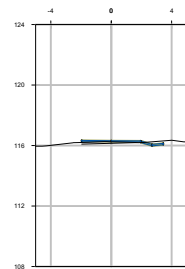


P.K.=1+690

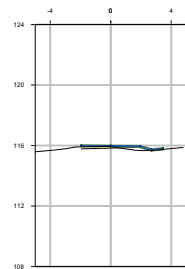


P.K.=1+700

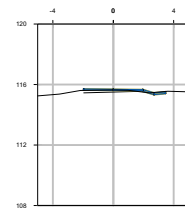


P.K.=1+710

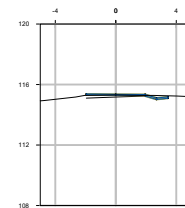


P.K.=1+720

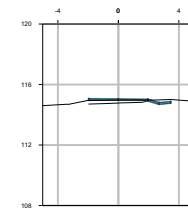


P.K.=1+730

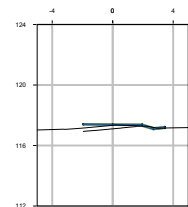


P.K.=1+620

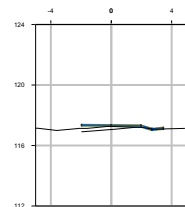


P.K.=1+630

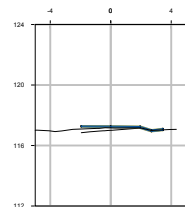


P.K.=1+640

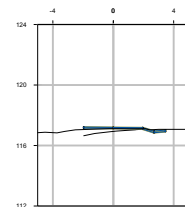


P.K.=1+650

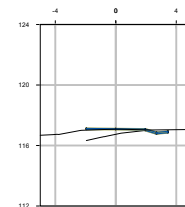


P.K.=1+660

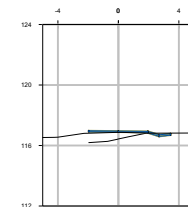


P.K.=1+670

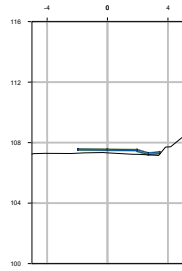


P.K.=1+920

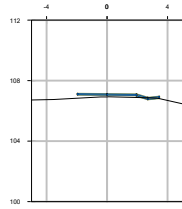


P.K.=1+930

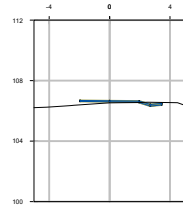


P.K.=1+940

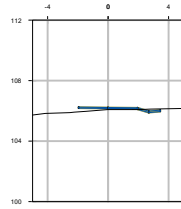


P.K.=1+950

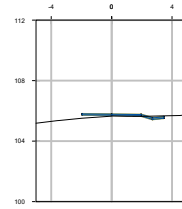


P.K.=1+960

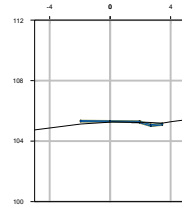


P.K.=1+970

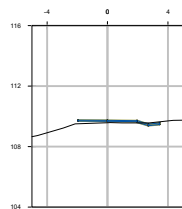


P.K.=1+860

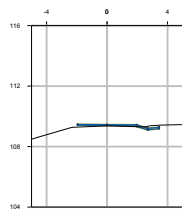


P.K.=1+870

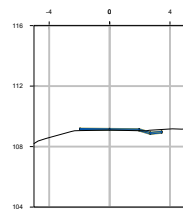


P.K.=1+880

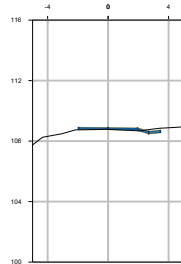


P.K.=1+890

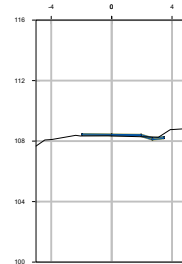


P.K.=1+900

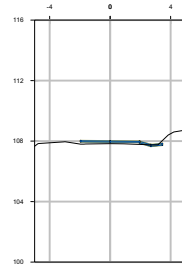


P.K.=1+910

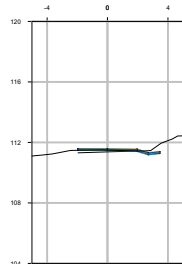


P.K.=1+800

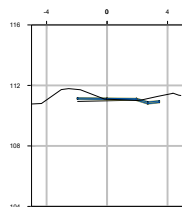


P.K.=1+810

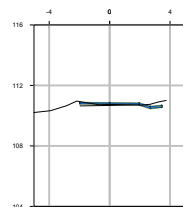


P.K.=1+820

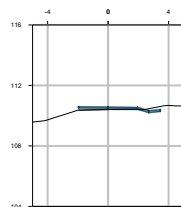



















P.K.=1+830

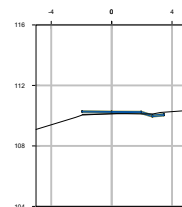


P.K.=1+840

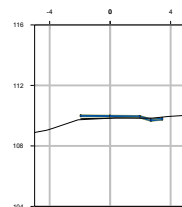


P.K.=1+850

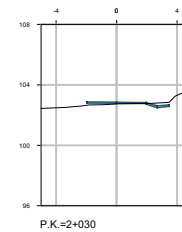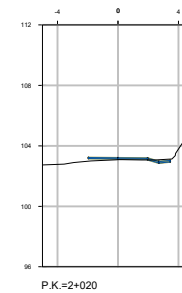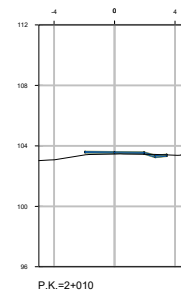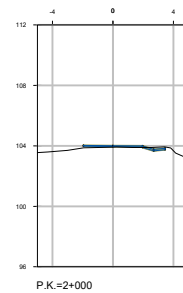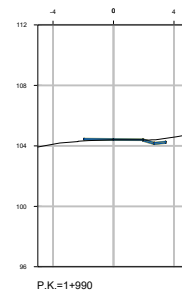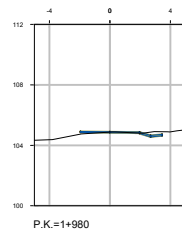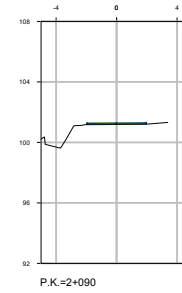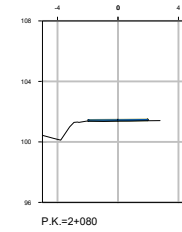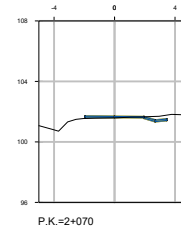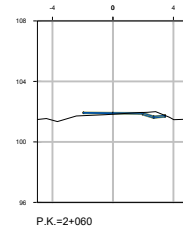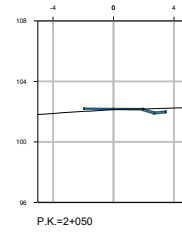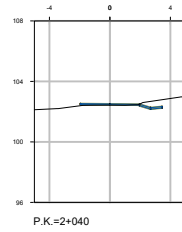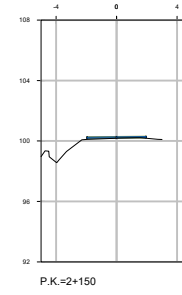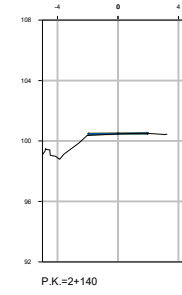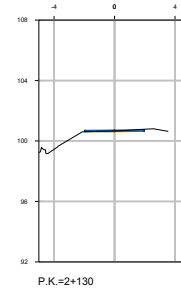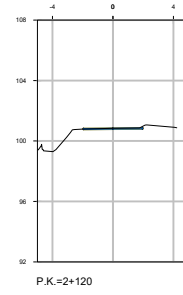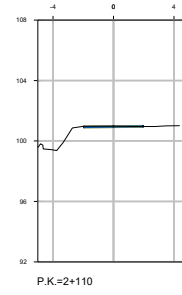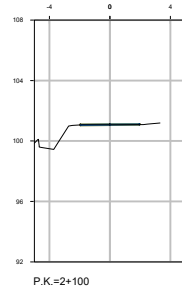


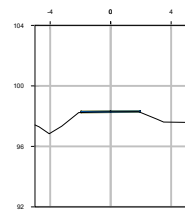


P.K.=2+280

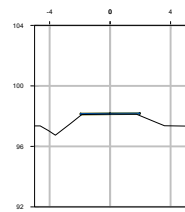


P.K.=2+290

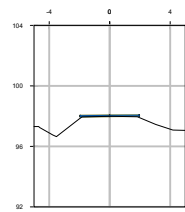


P.K.=2+300

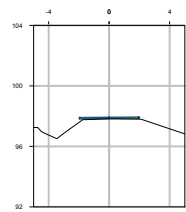


P.K.=2+310

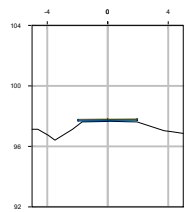


P.K.=2+320

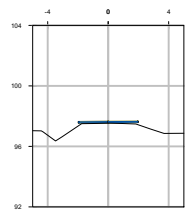


P.K.=2+330

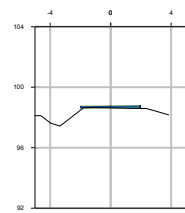


P.K.=2+220

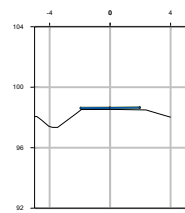


P.K.=2+230

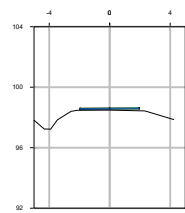


P.K.=2+240

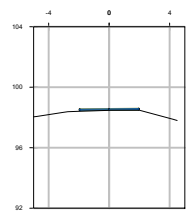


P.K.=2+250

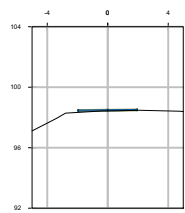


P.K.=2+260

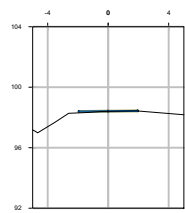


P.K.=2+270

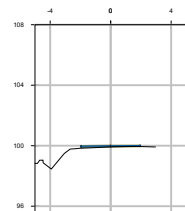


P.K.=2+160

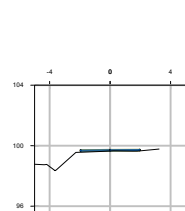


P.K.=2+170

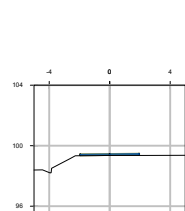


P.K.=2+180

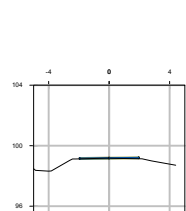



















P.K.=2+190


















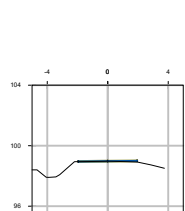




















P.K.=2+200

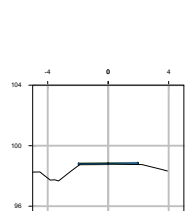


P.K.=2+210

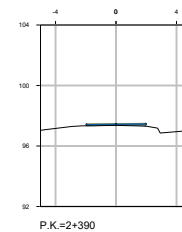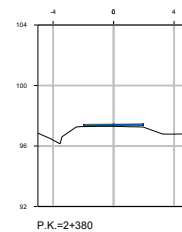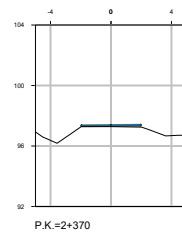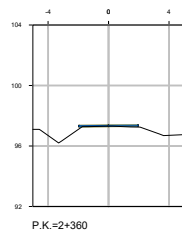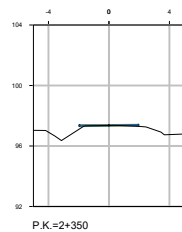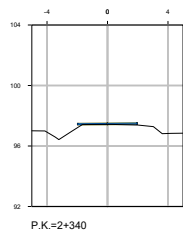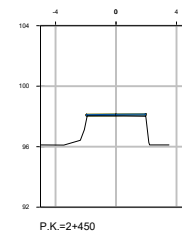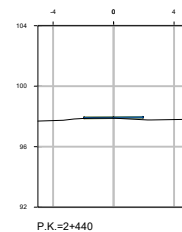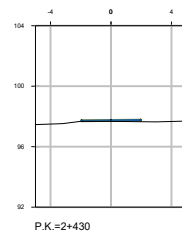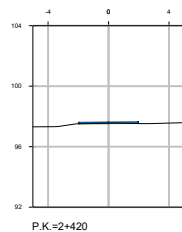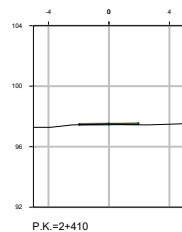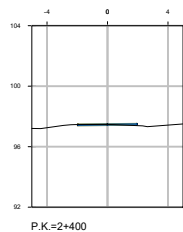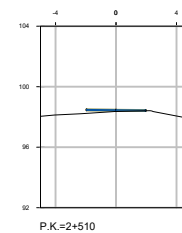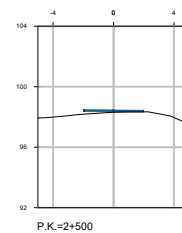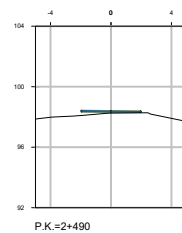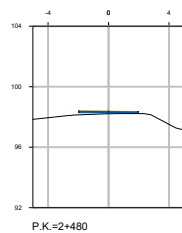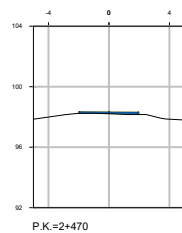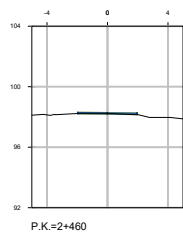


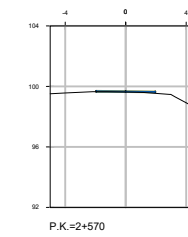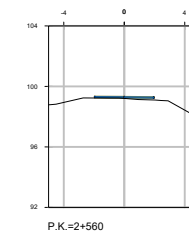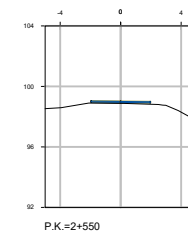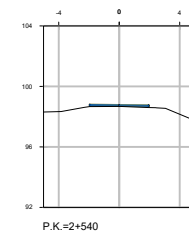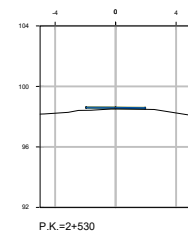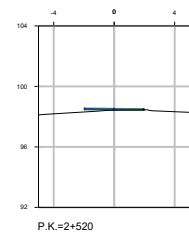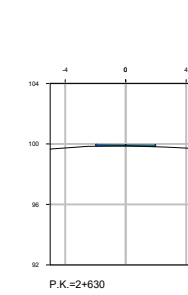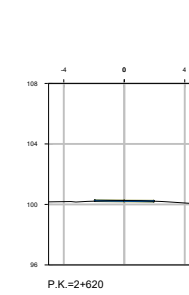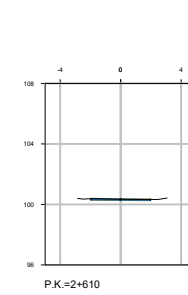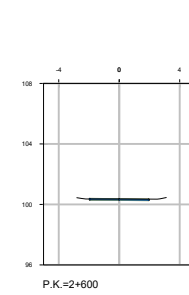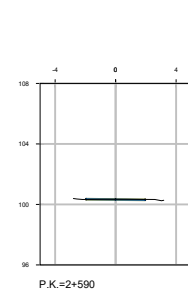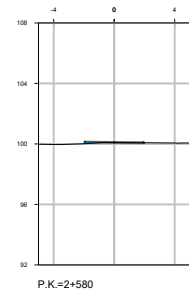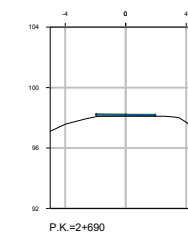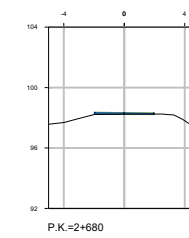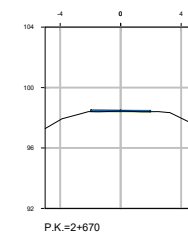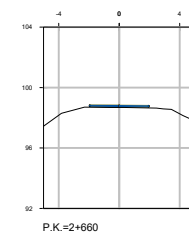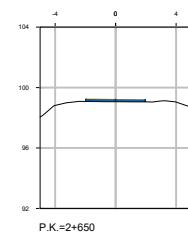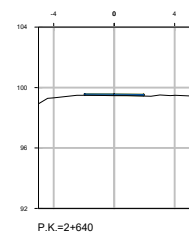

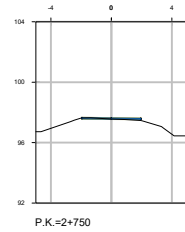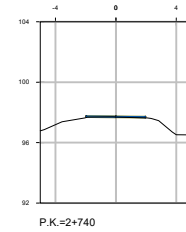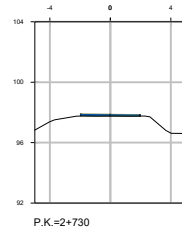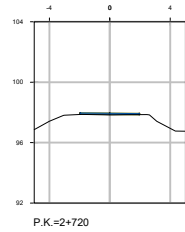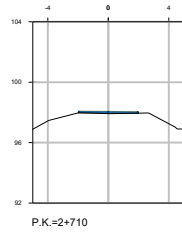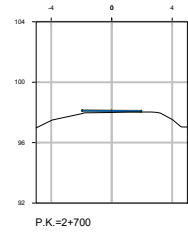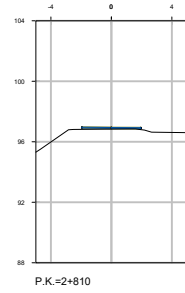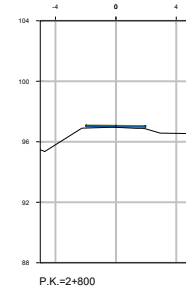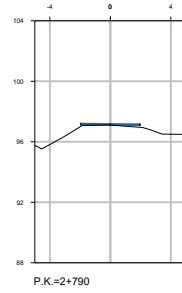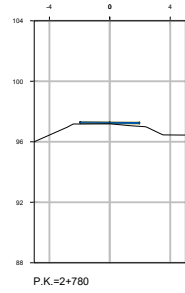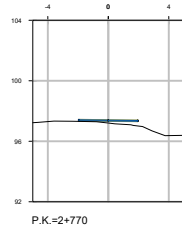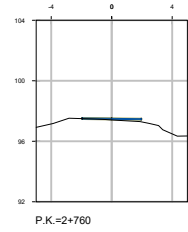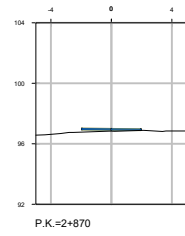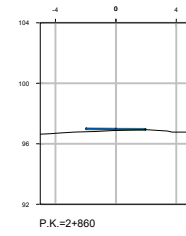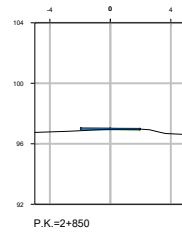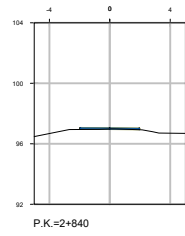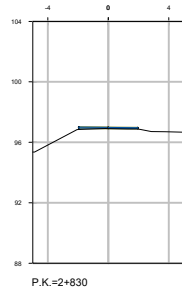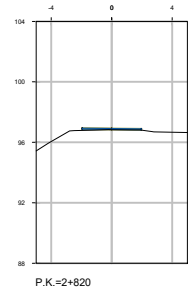


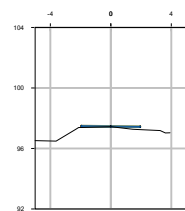


P.K.=3+000

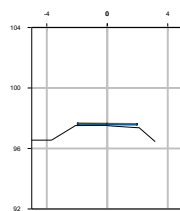


P.K.=3+010

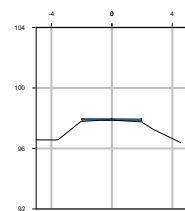


P.K.=3+020

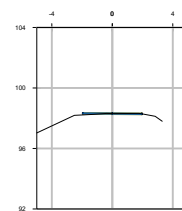


P.K.=3+030

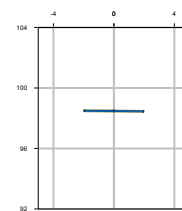


P.K.=3+040

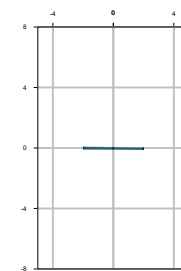


P.K.=3+041,98

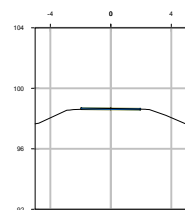


P.K.=2+940

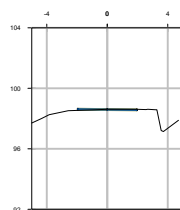


P.K.=2+950

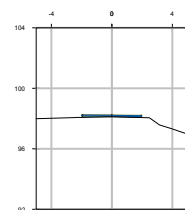


P.K.=2+960

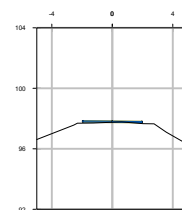


P.K.=2+970

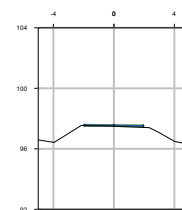


P.K.=2+980

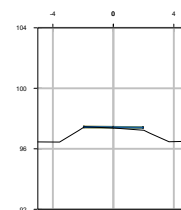


P.K.=2+990

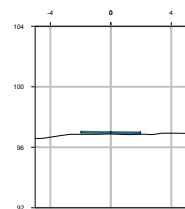


P.K.=2+880

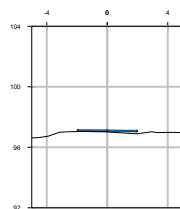


P.K.=2+890

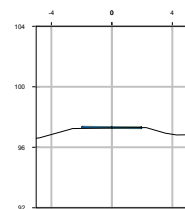


P.K.=2+900

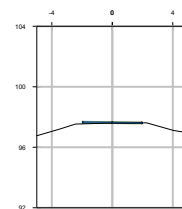




P.K.=2+910

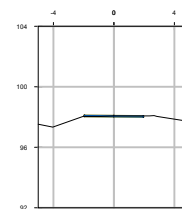

P.K.=2+920



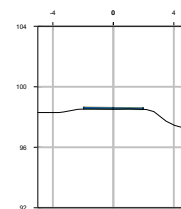


P.K.=2+930

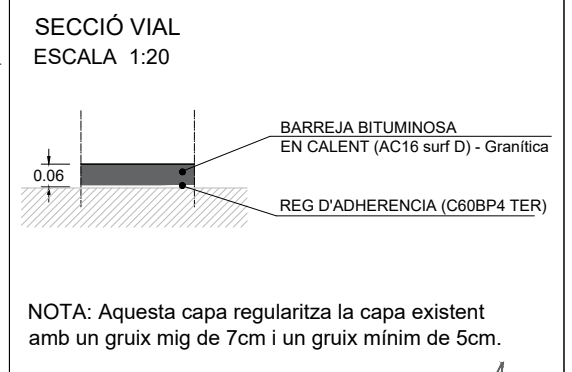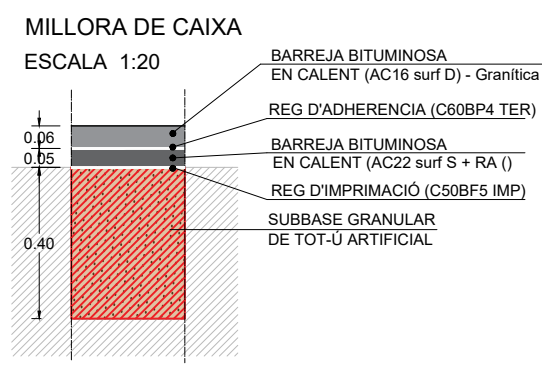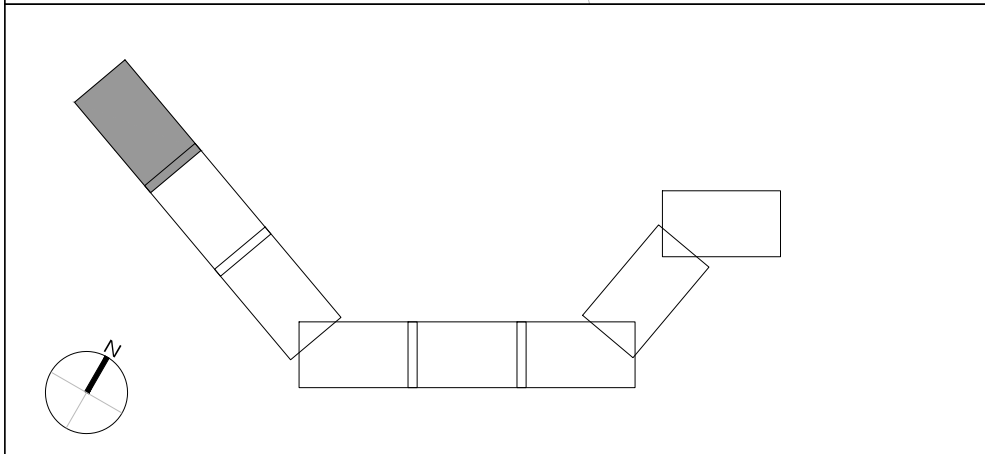




■ **NOVA CAPA DE RODADURA** AC16 surf B50/70D de 6cm, gruix mig 7cm i gruix mínim de 5cm.

■ **NOVA CAIXA DE PAVIMENT ASFÀLTIC (T4121):** 40 cm base tot-ú artificial + R.I. () + 5cm AC22 base S + R.A.() + 6 cm AC16 surf D


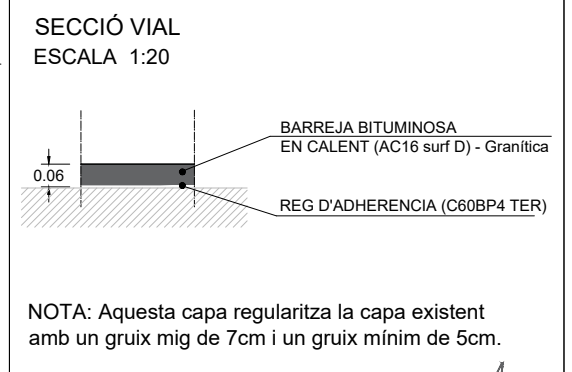
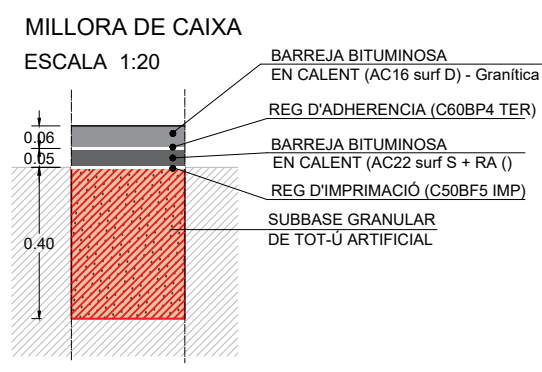
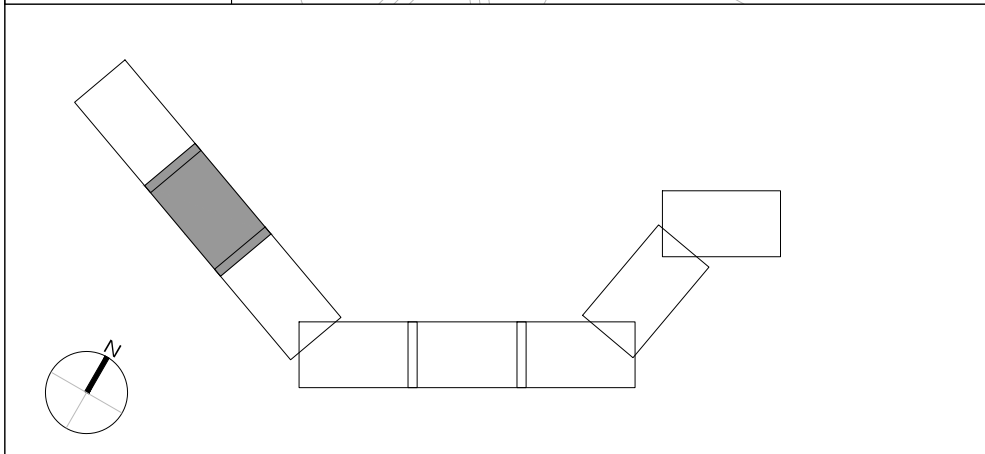


■ **NOVA CAPA DE RODADURA** AC16 surf B50/70D de 6cm, gruix mig 7cm i gruix mínim de 5cm.




■ **NOVA CAIXA DE PAVIMENT ASFÀLTIC (T4121):** 40 cm base tot-ú artificial + R.I. () + 5cm AC22 base S + R.A.() + 6 cm AC16 surf D

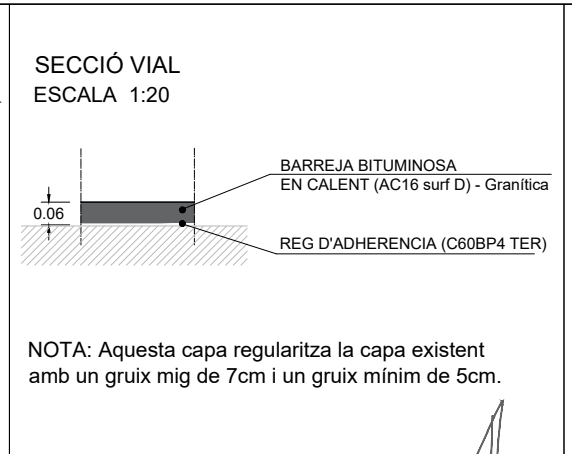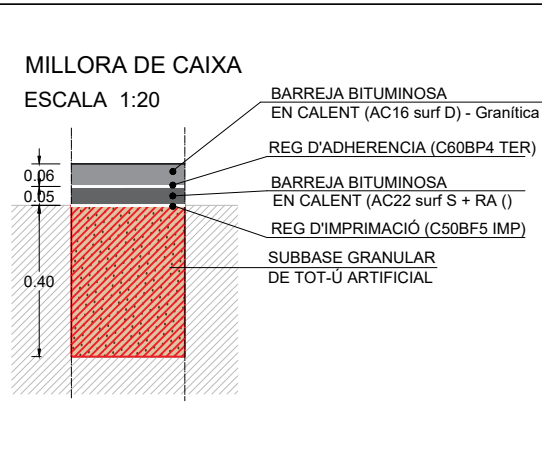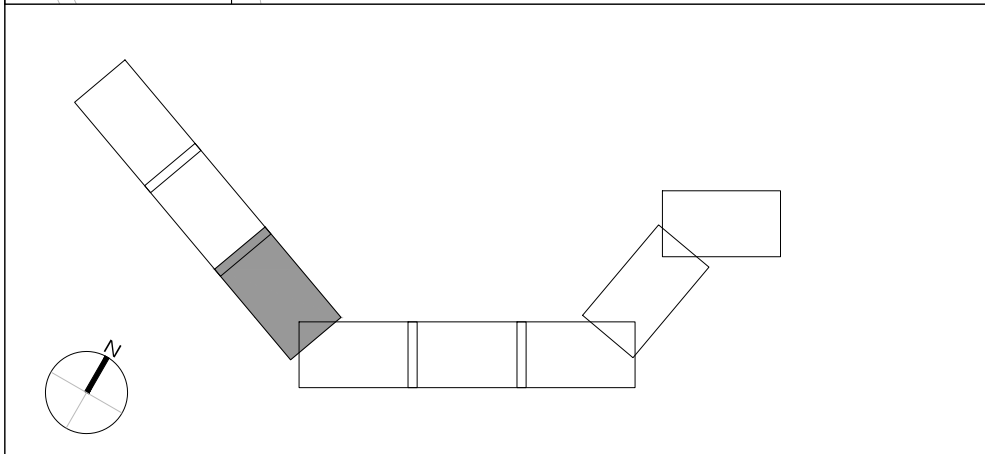





- NOVA CAPA DE RODADURA AC16 surf B50/70D de 6cm, gruix mig 7cm i gruix mínim de 5cm.
- NOVA CAIXA DE PAVIMENT ASFÀLTIC (T4121): 40 cm base tot-ú artificial + R.I. () + 5cm AC22 base S +R.A.() + 6 cm AC16 surf D

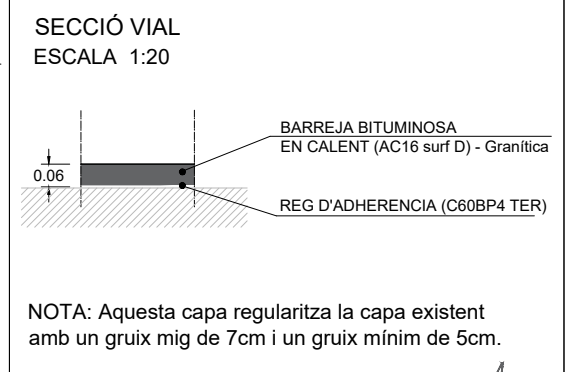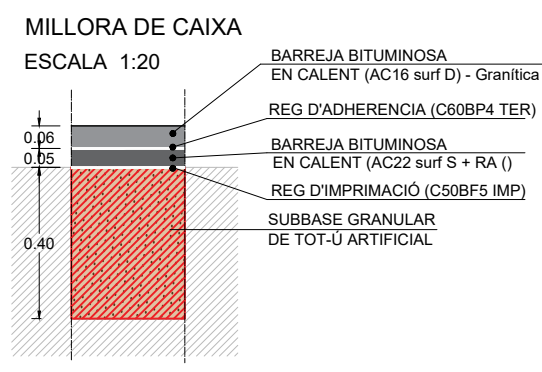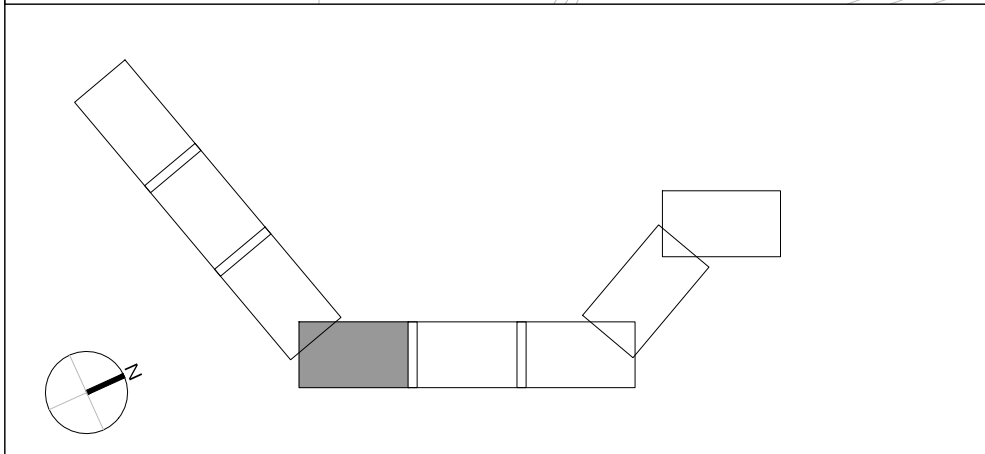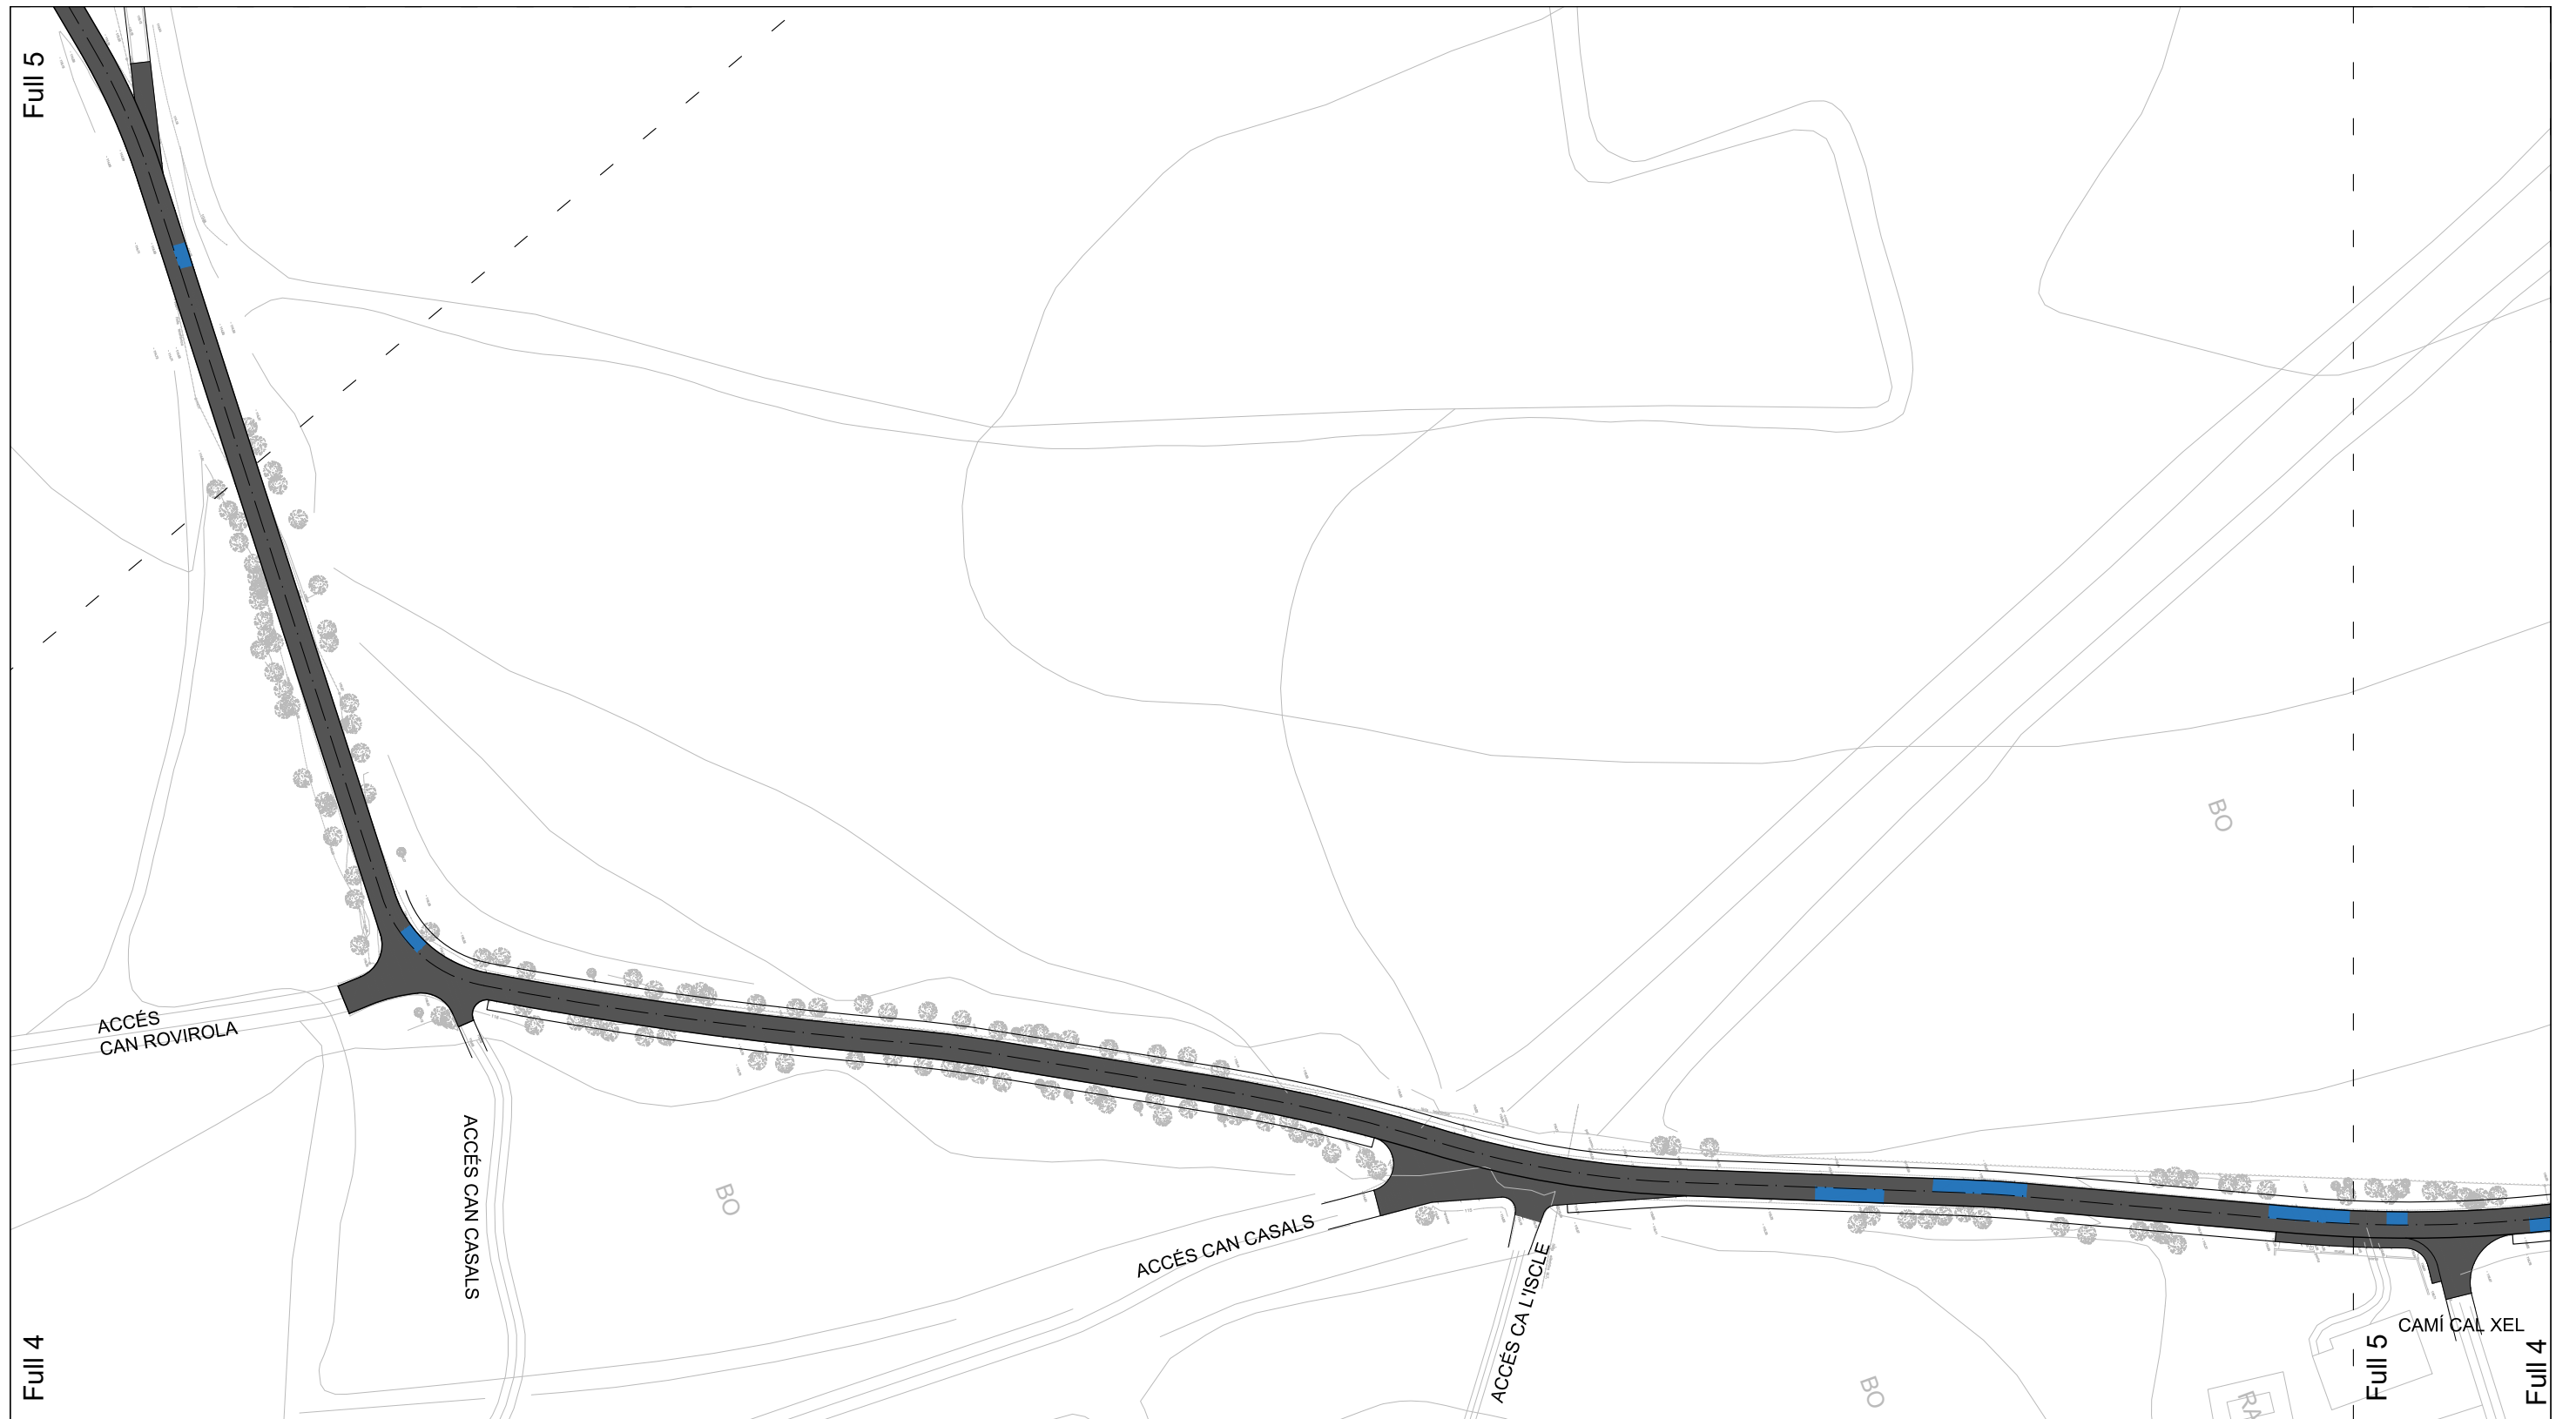





- NOVA CAPA DE RODADURA** AC16 surf B50/70D de 6cm, gruix mig 7cm i gruix mínim de 5cm.
- NOVA CAIXA DE PAVIMENT ASFÀLTIC (T4121):** 40 cm base tot-ú artificial + R.I. () + 5cm AC22 base S + R.A.() + 6 cm AC16 surf D

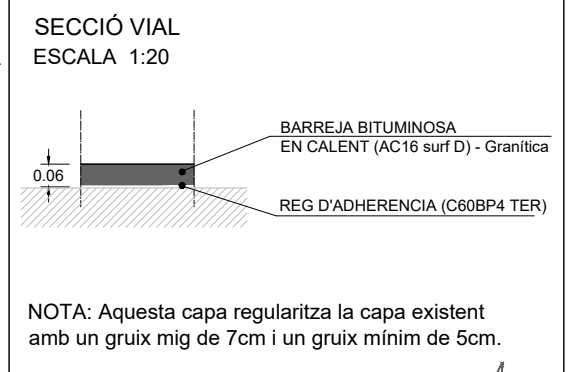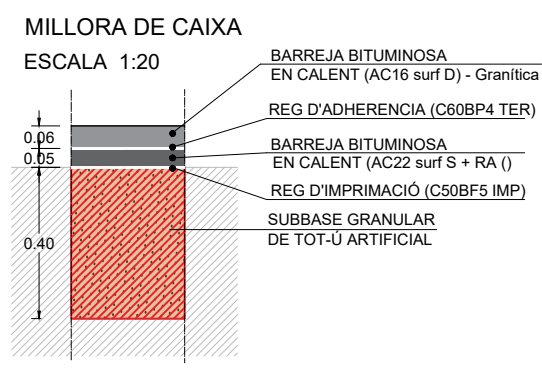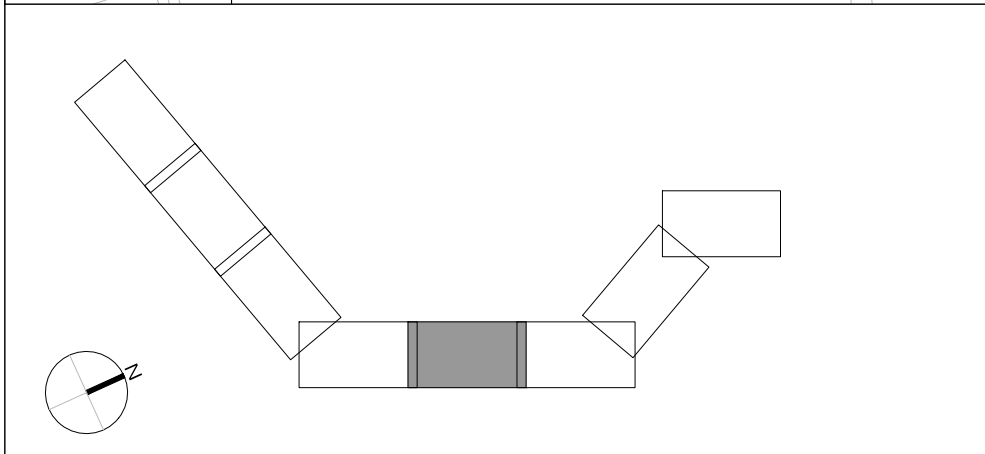


- NOVA CAPA DE RODADURA** AC16 surf B50/70D de 6cm, gruix mig 7cm i gruix mínim de 5cm.
- NOVA CAIXA DE PAVIMENT ASFÀLTIC (T4121)**: 40 cm base tot-ú artificial + R.I. () + 5cm AC22 base S + R.A.() + 6 cm AC16 surf D

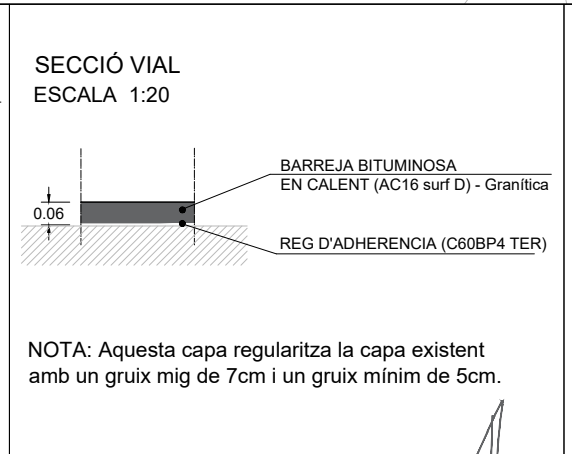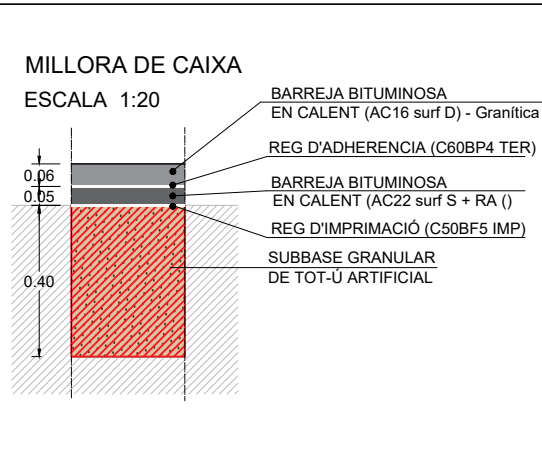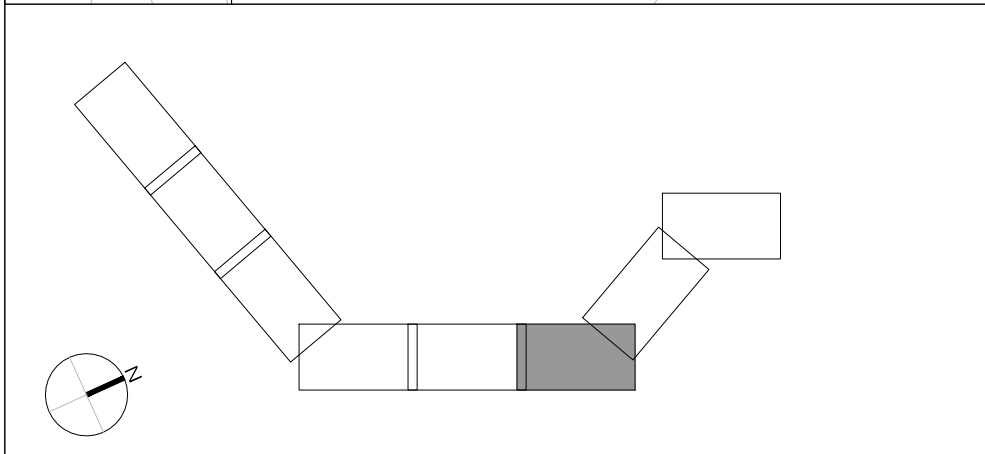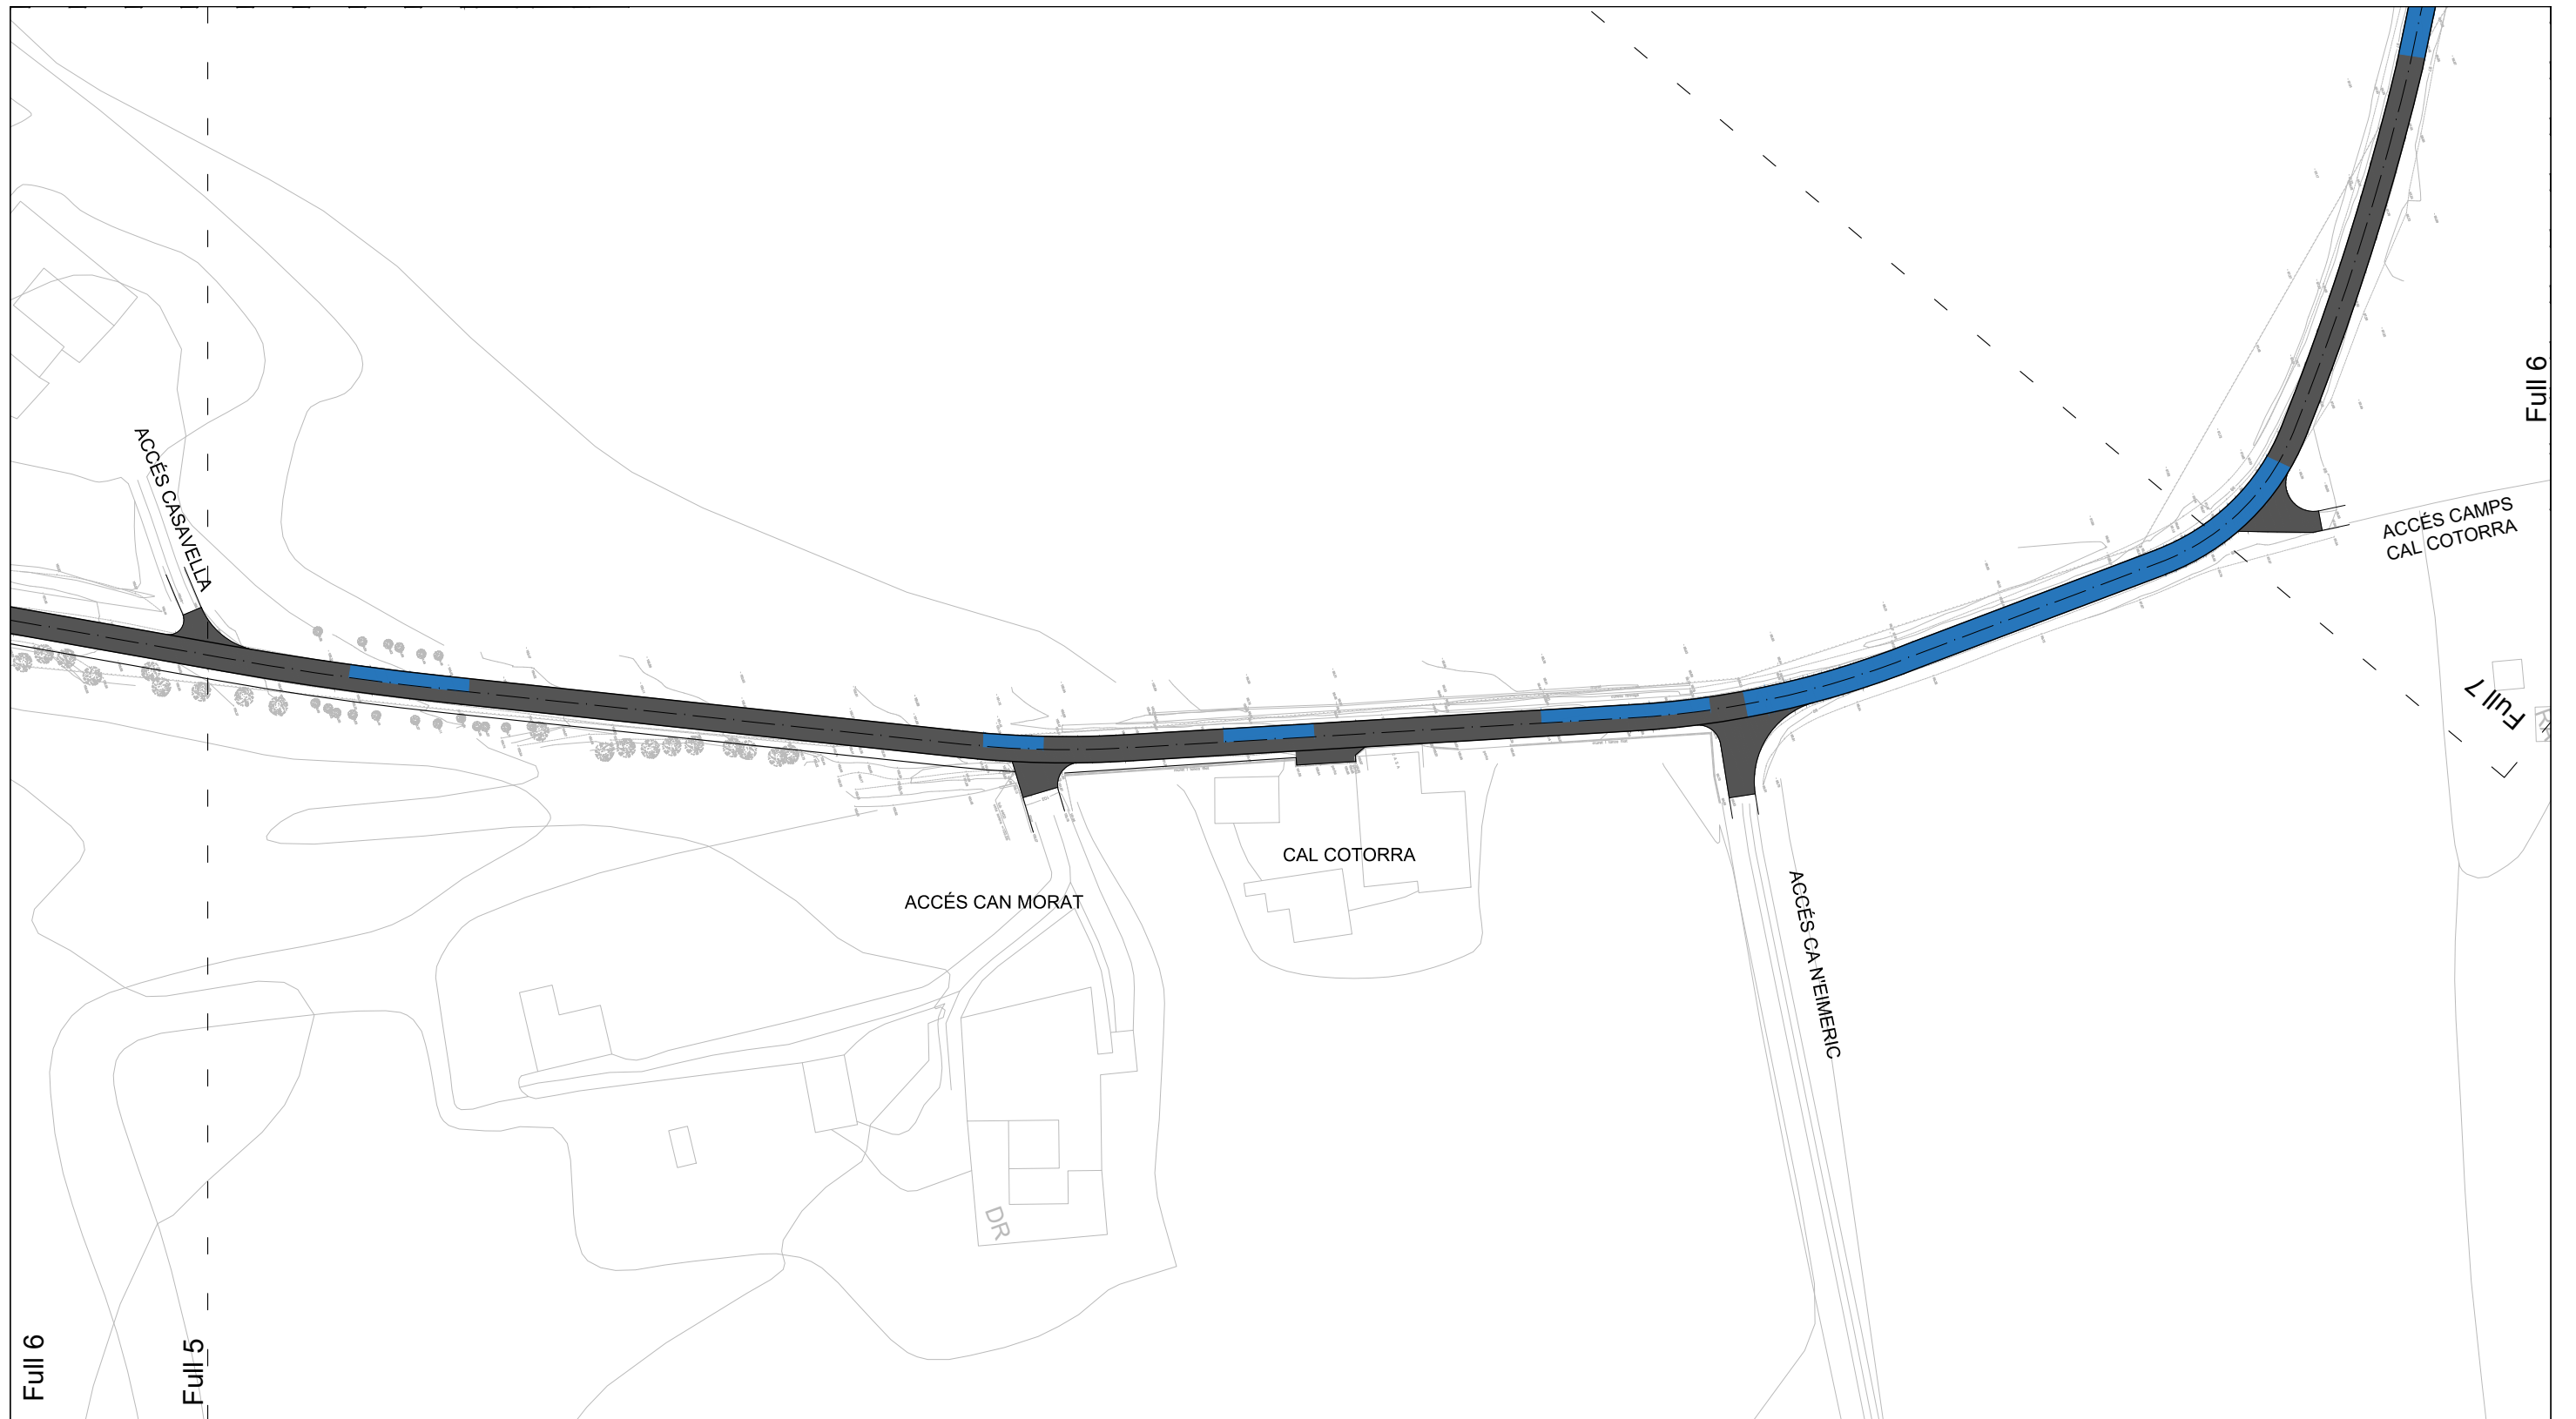

- NOVA CAPA DE RODADURA** AC16 surf B50/70D de 6cm, gruix mig 7cm i gruix mínim de 5cm.
- NOVA CAIXA DE PAVIMENT ASFÀLTIC (T4121)**: 40 cm base tot-ú artificial + R.I. () + 5cm AC22 base S +R.A.() + 6 cm AC16 surf D

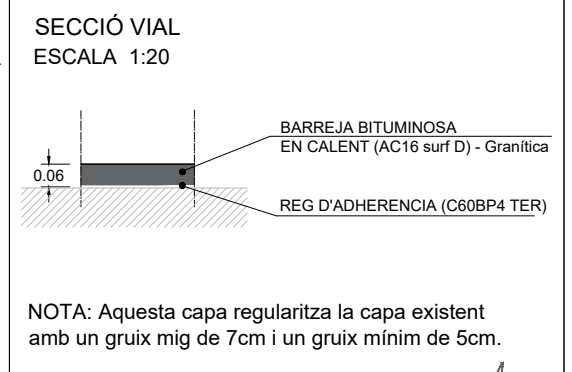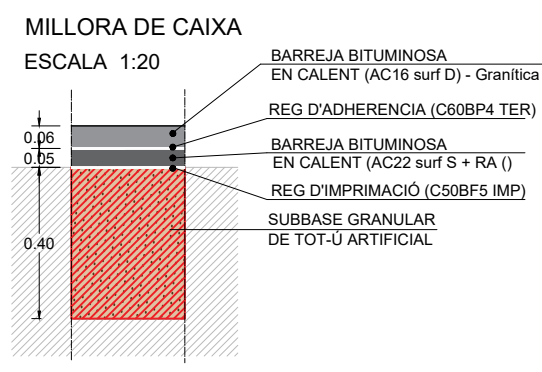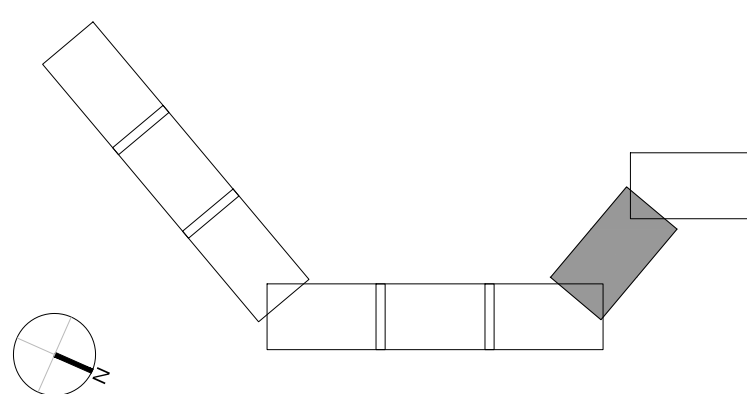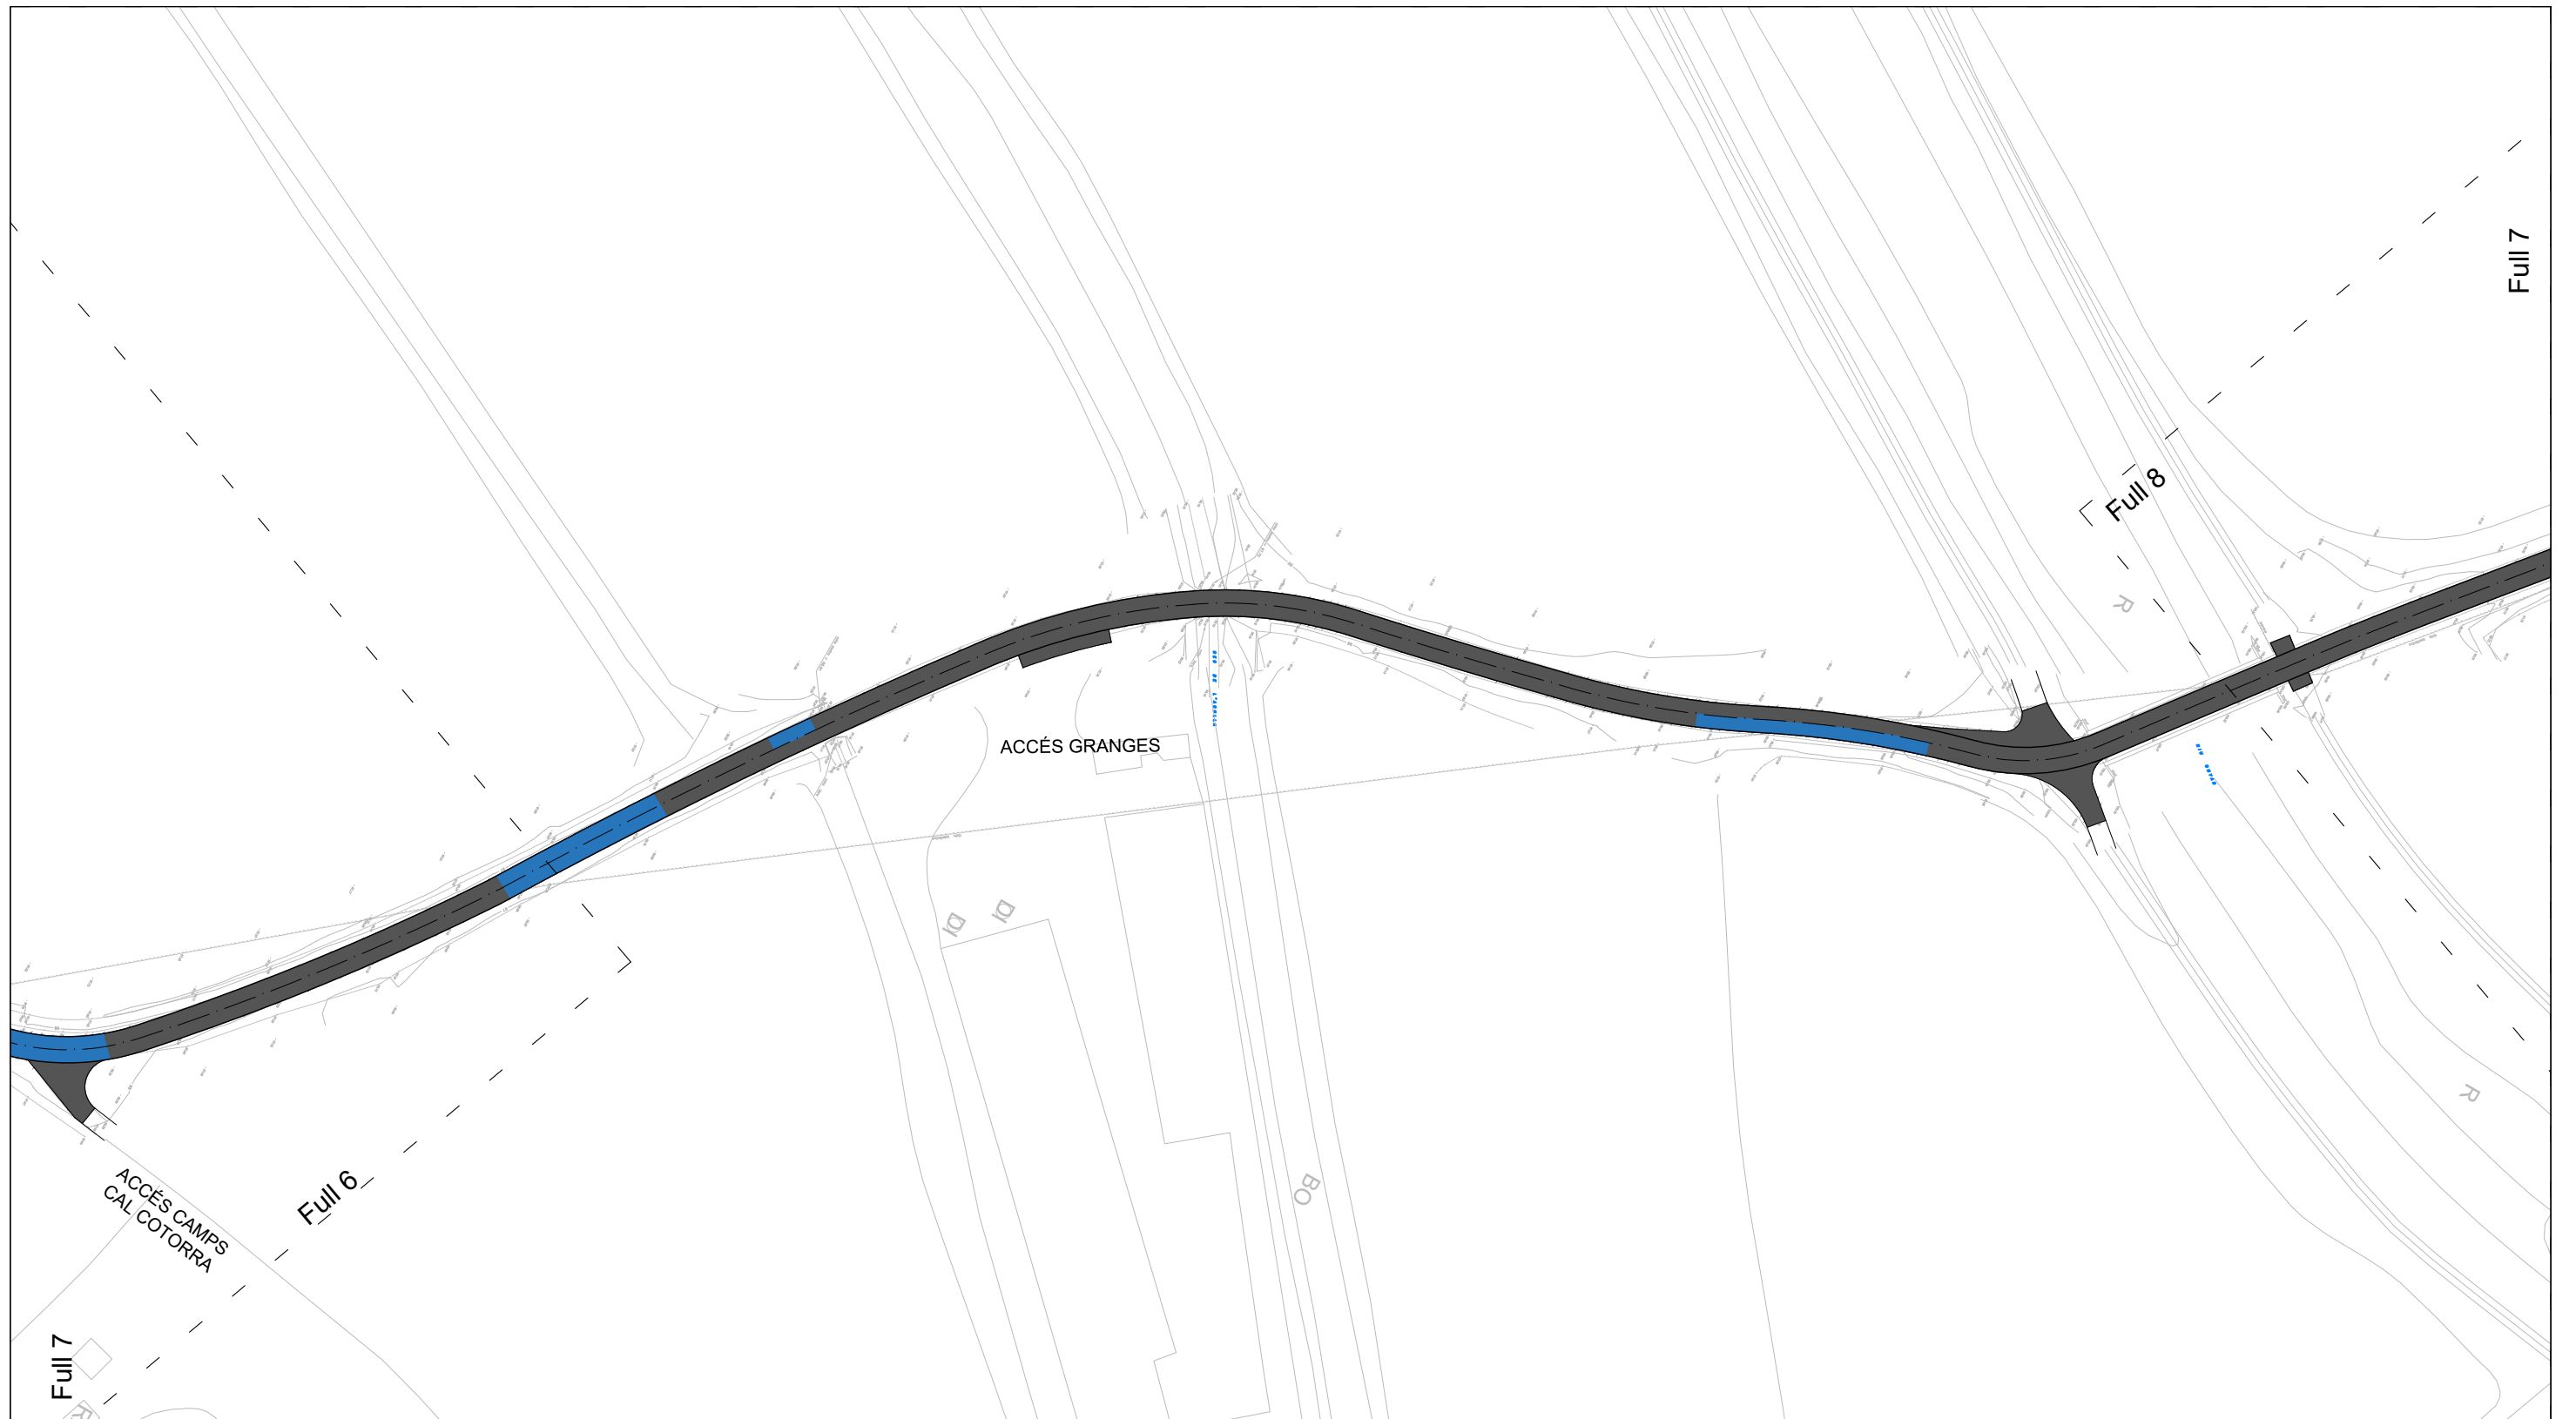


- NOVA CAPA DE RODADURA** AC16 surf B50/70D de 6cm, gruix mig 7cm i gruix mínim de 5cm.
- NOVA CAIXA DE PAVIMENT ASFÀLTIC (T4121)**: 40 cm base tot-ú artificial + R.I. () + 5cm AC22 base S + R.A.() + 6 cm AC16 surf D

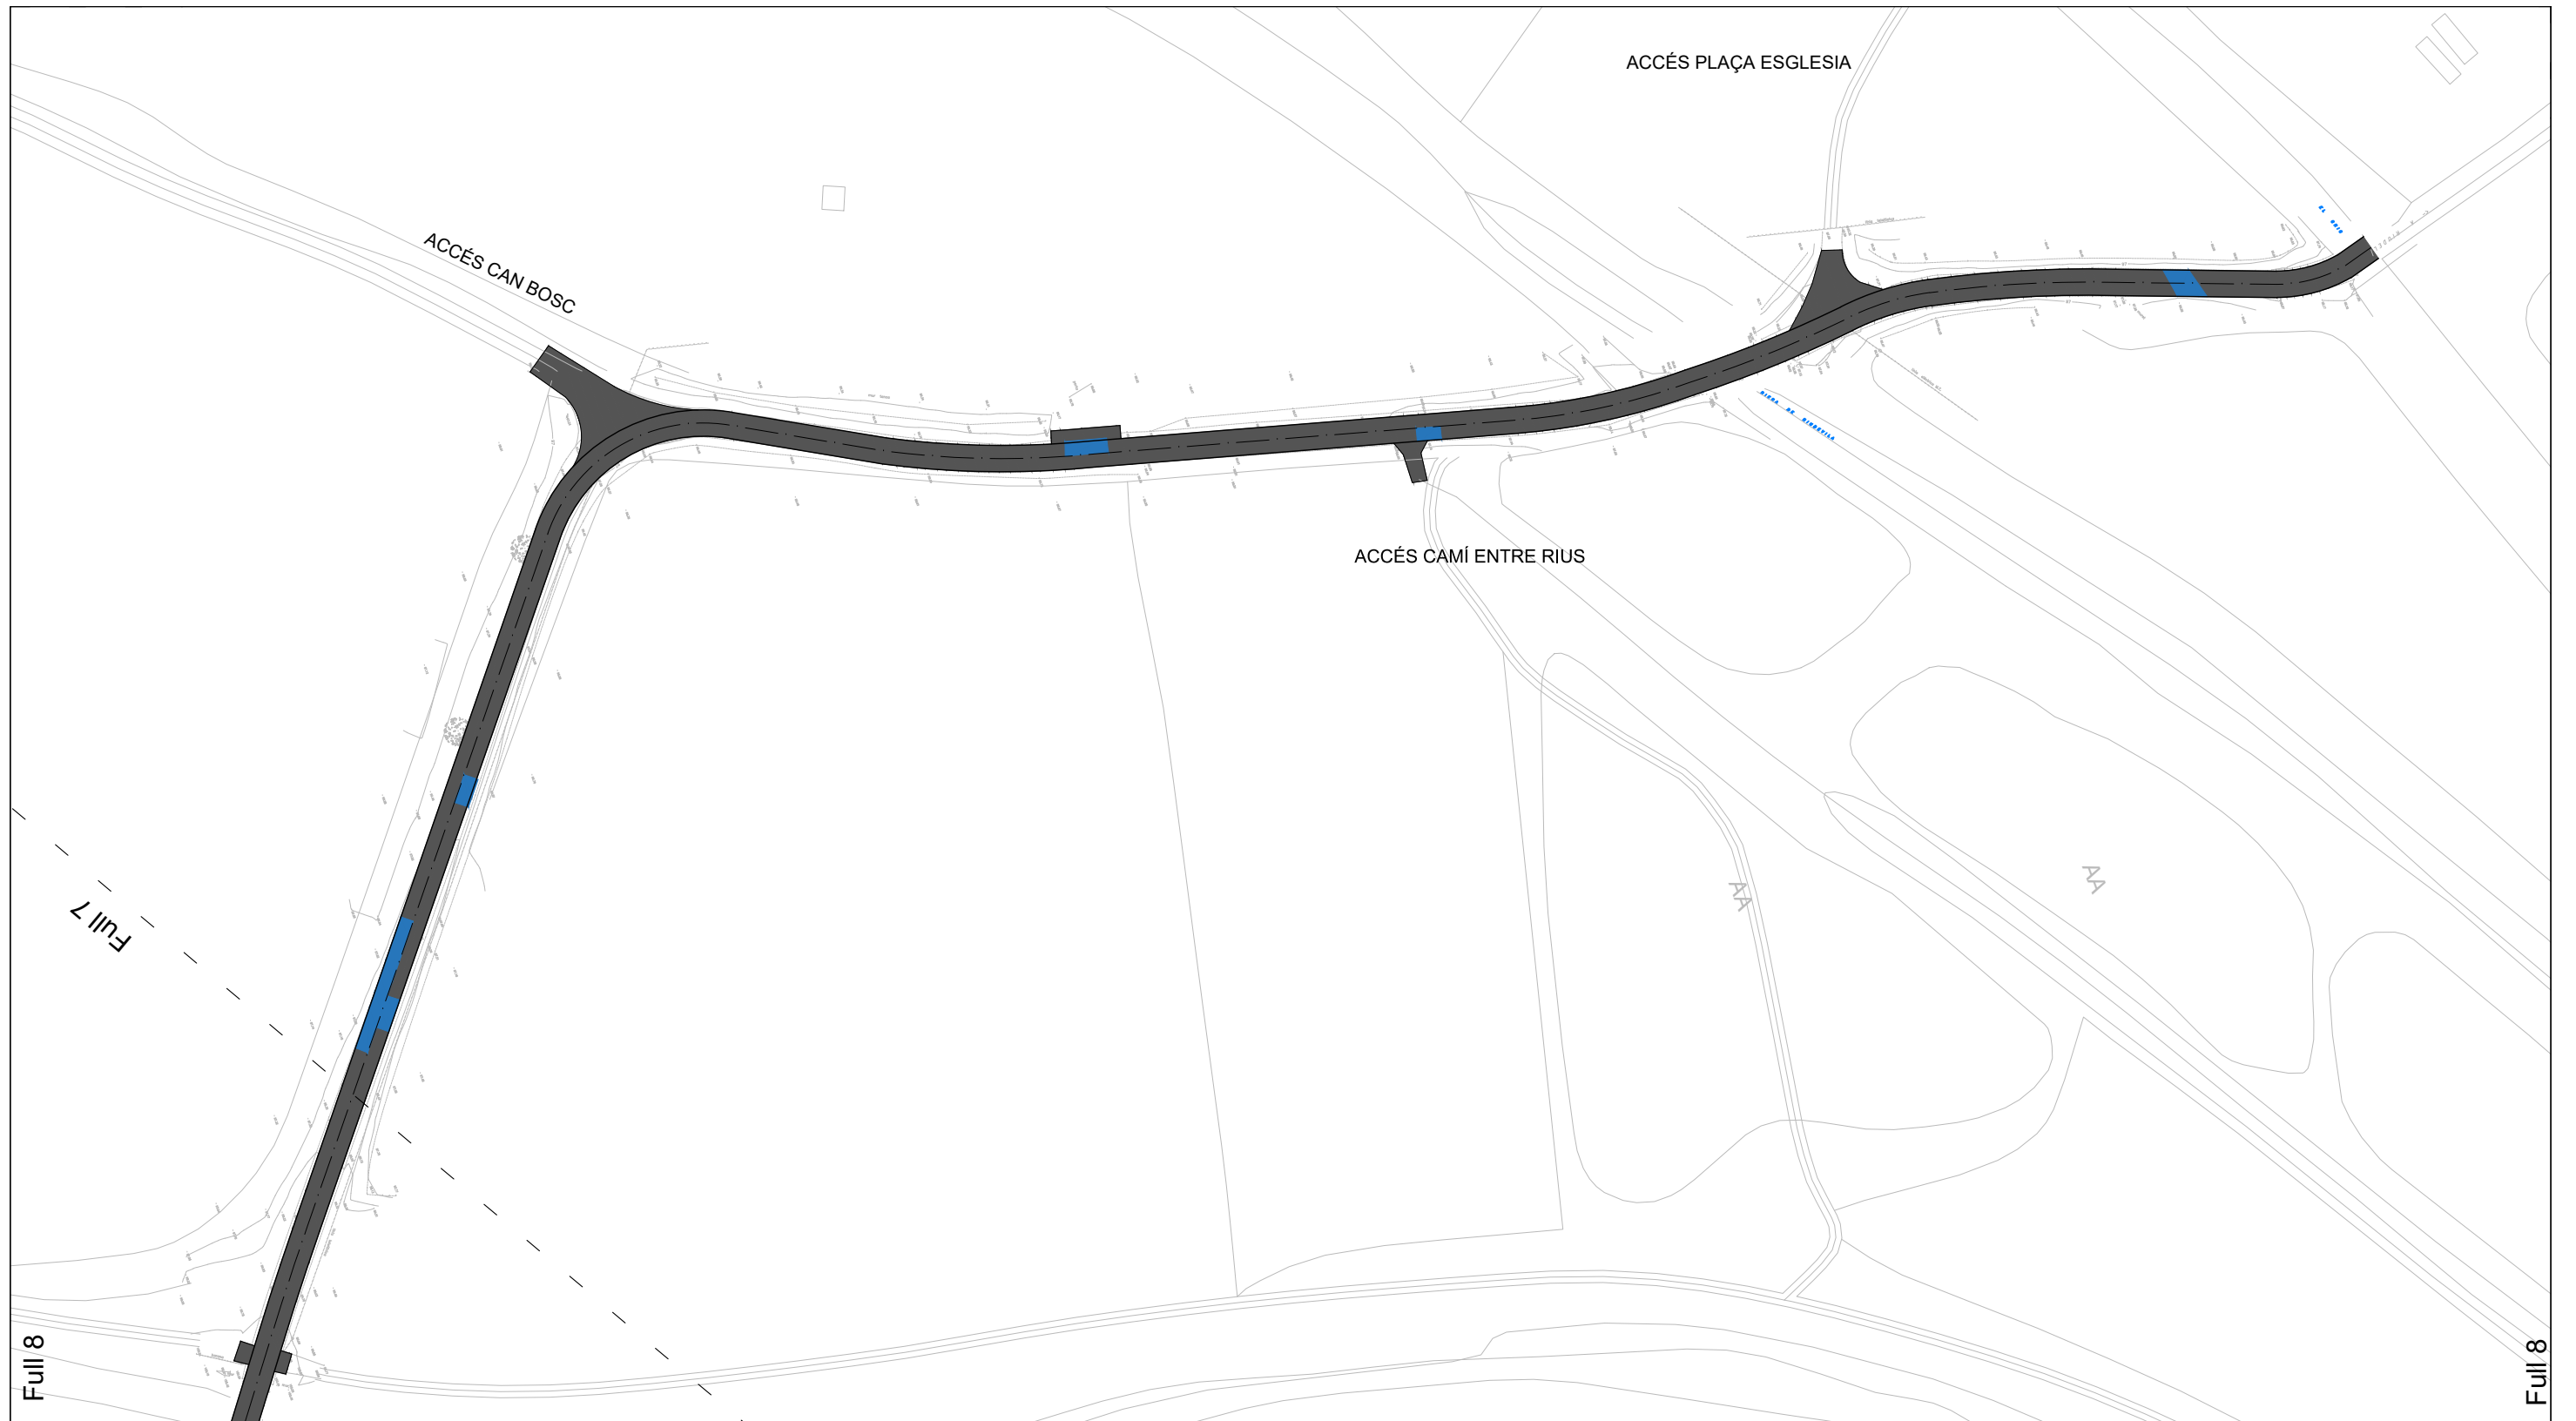


Full 8


Full 8

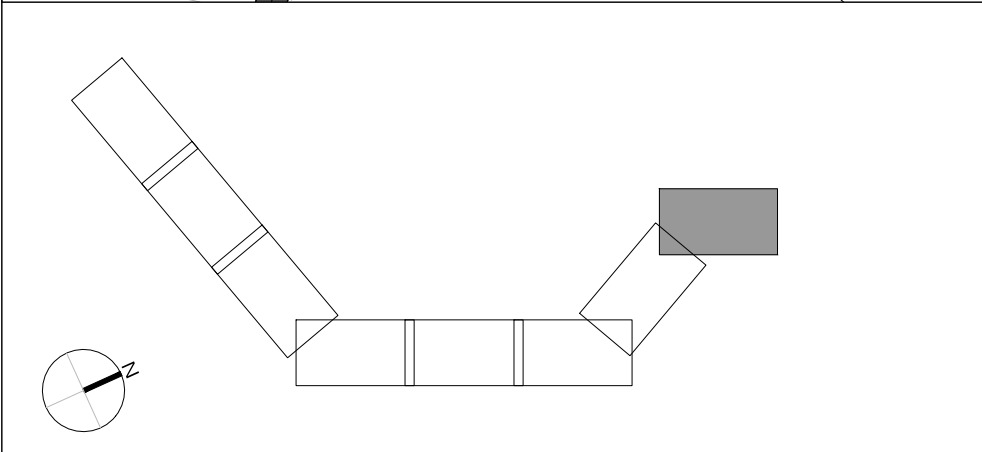

MILLORA DE CAIXA
ESCALA 1:20

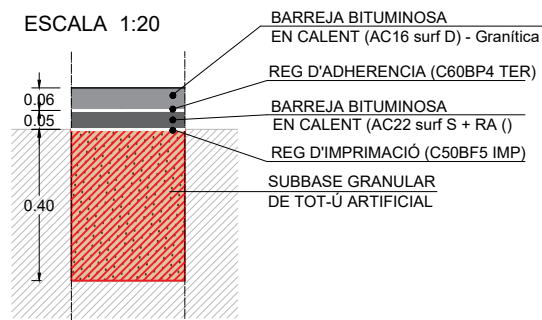


SECCIÓ VIAL
ESCALA 1:20

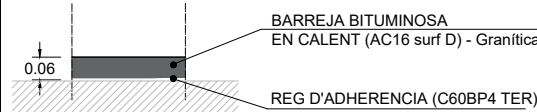



NOTA: Aquesta capa regularitza la capa existent amb un gruix mig de 7cm i un gruix mínim de 5cm.

- NOVA CAPA DE RODADURA** AC16 surf B50/70D de 6cm, gruix mig 7cm i gruix mínim de 5cm.
- NOVA CAIXA DE PAVIMENT ASFÀLTIC (T4121)**: 40 cm base tot-ú artificial + R.I. () + 5cm AC22 base S + R.A. () + 6 cm AC16 surf D


Secció tipus 1
capa de rodadura

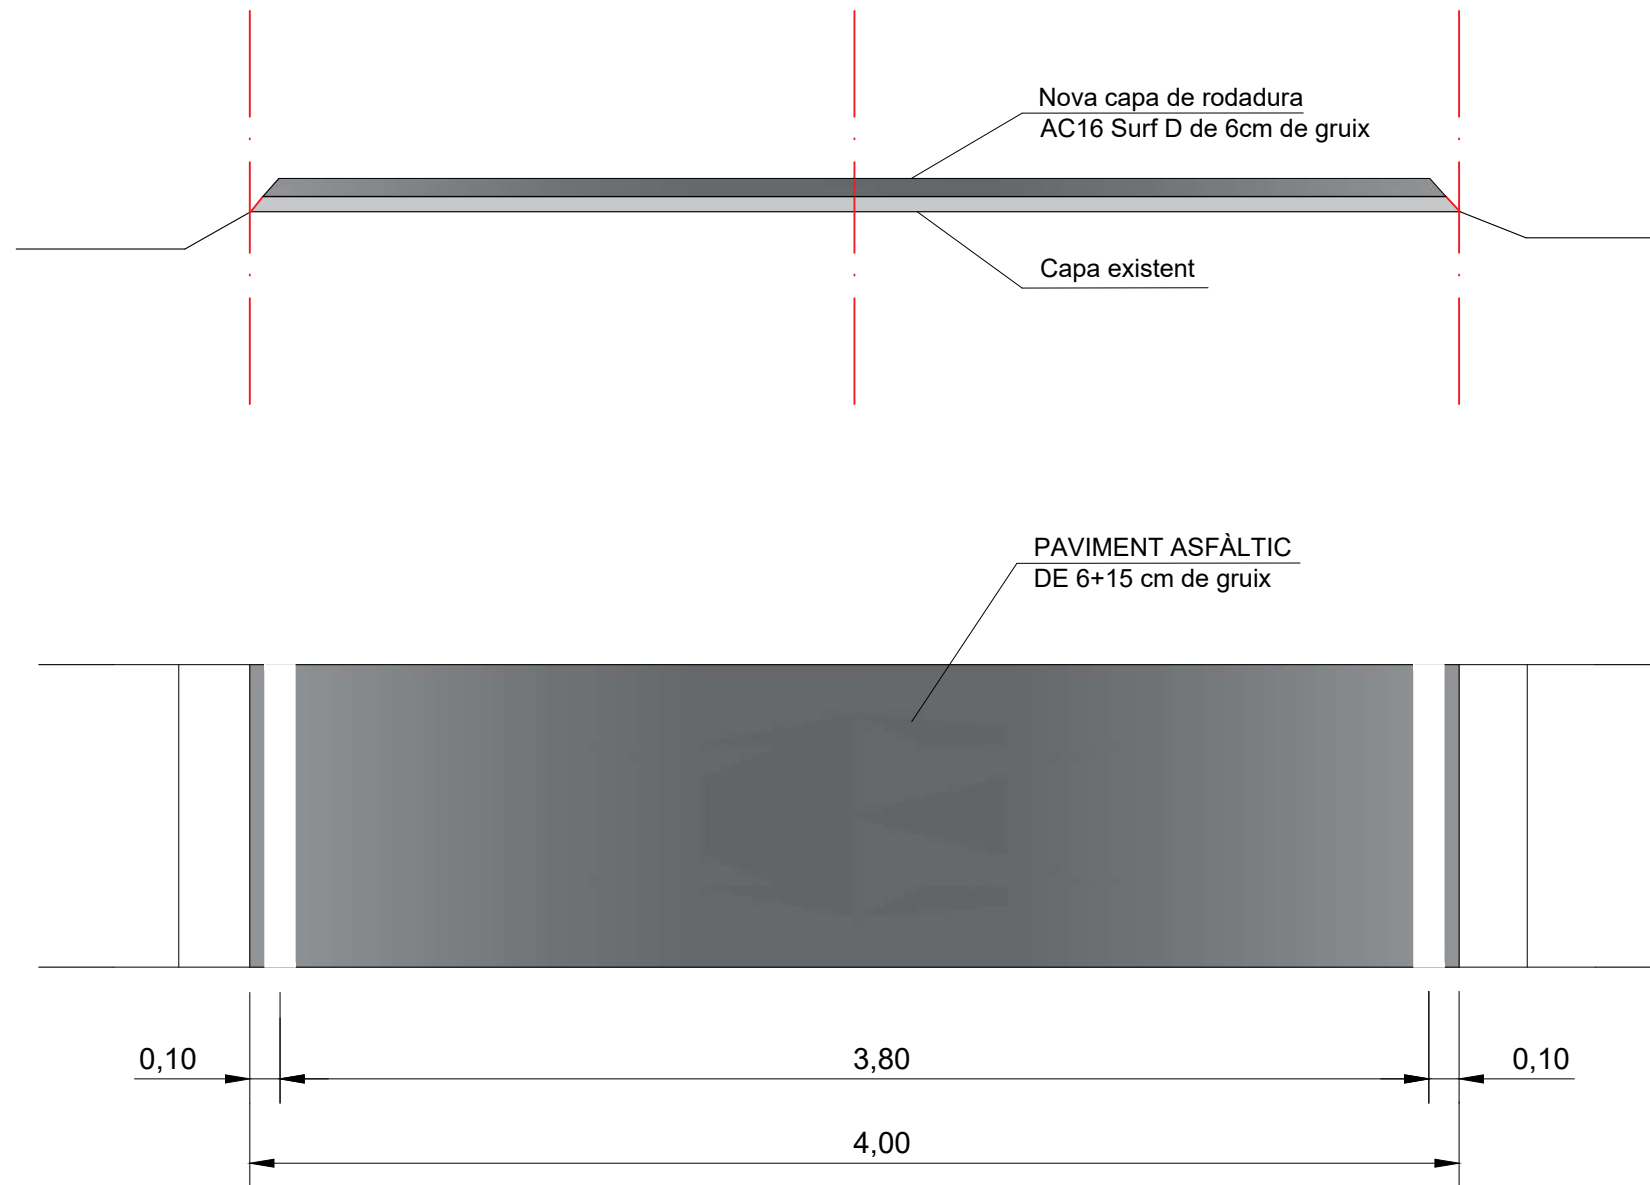


Secció tipus 2
 capa de rodadura + millora de ferm

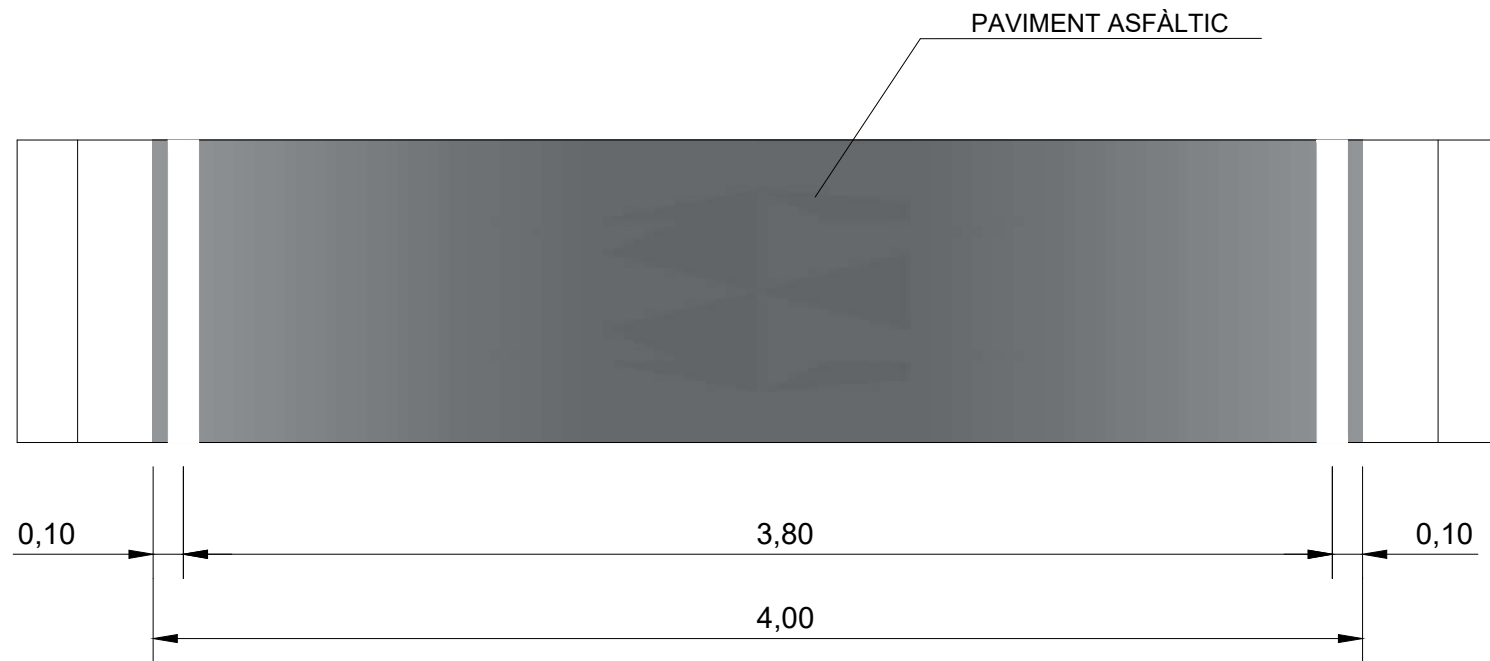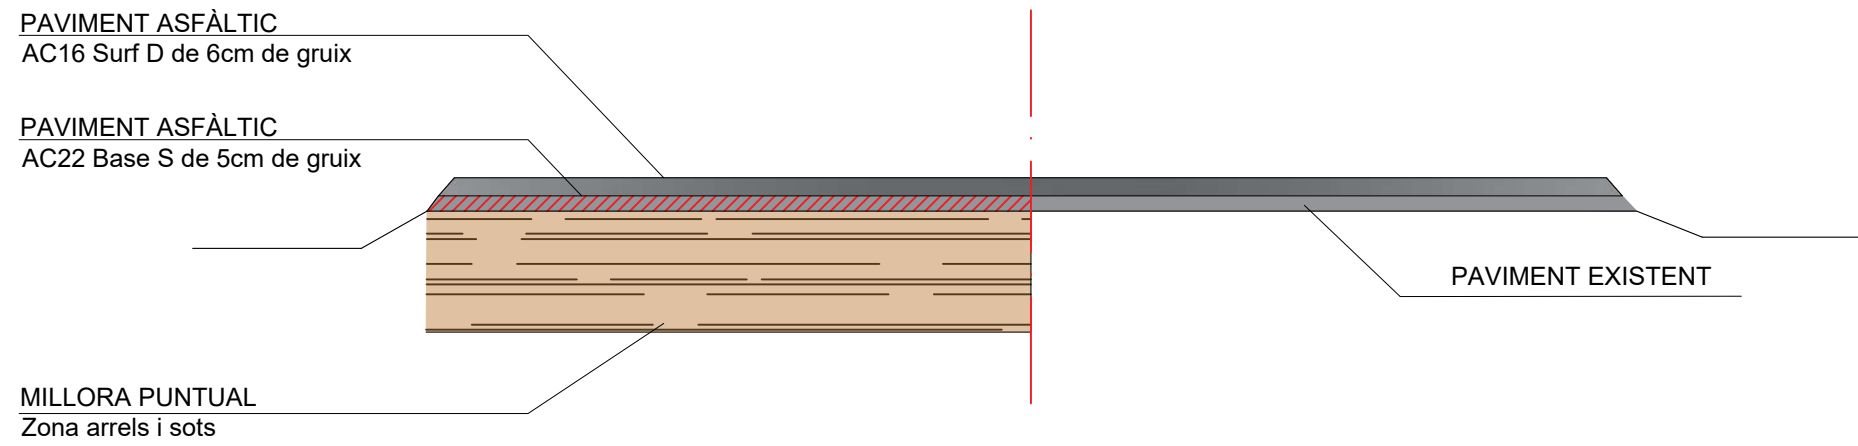


Secció PK 0+100 - PK 0+320

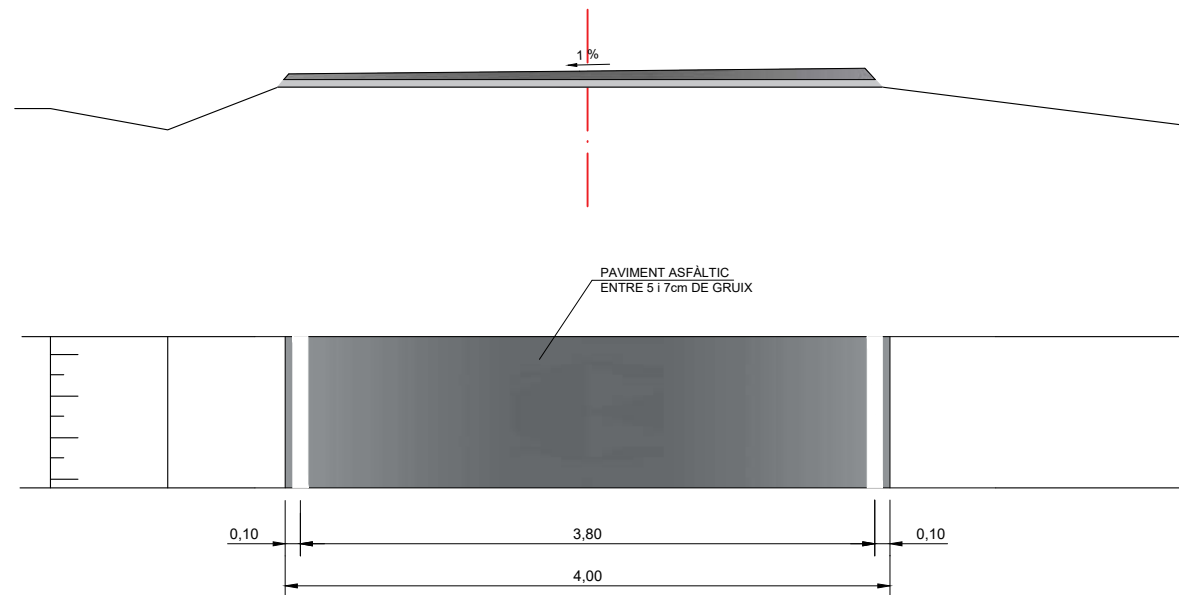


Secció PK 0+560 - PK 0+640

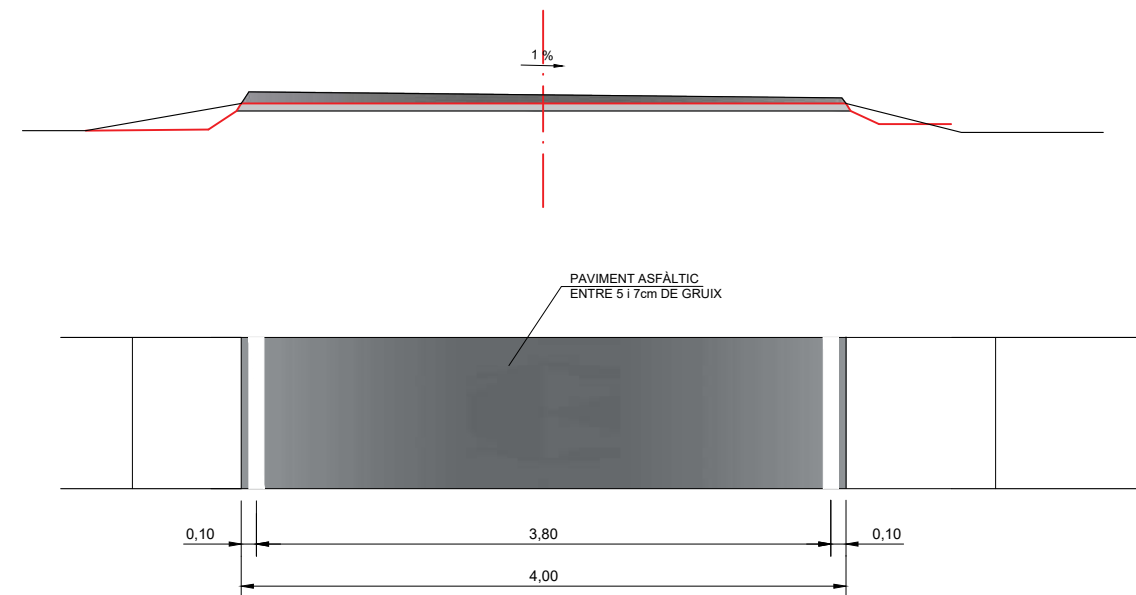


Secció PK 0+320 - PK 0+560

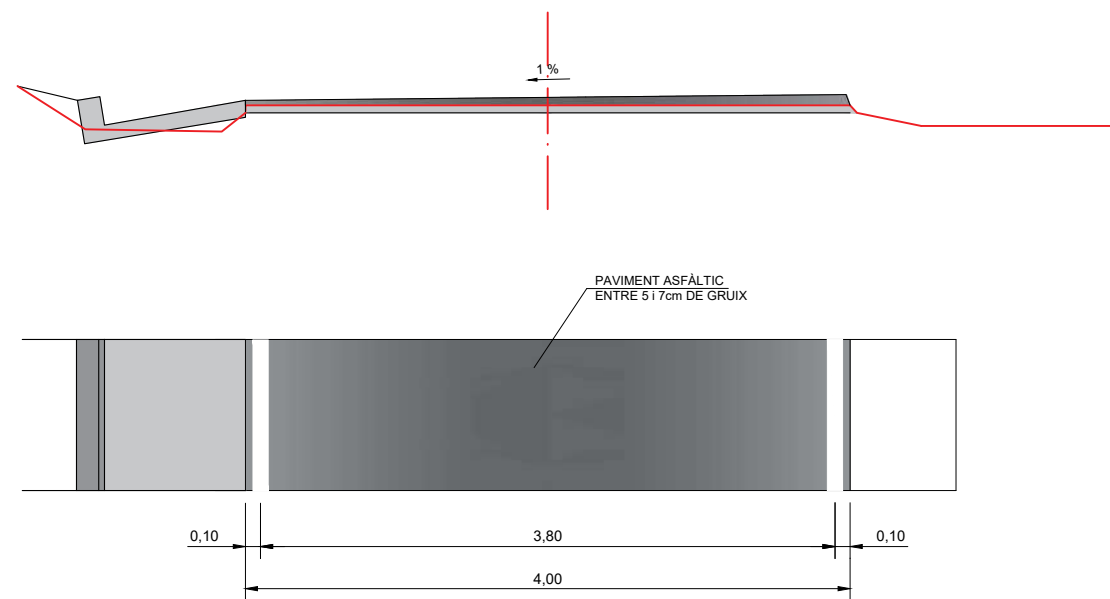


Secció PK 0+640 - PK 0+750

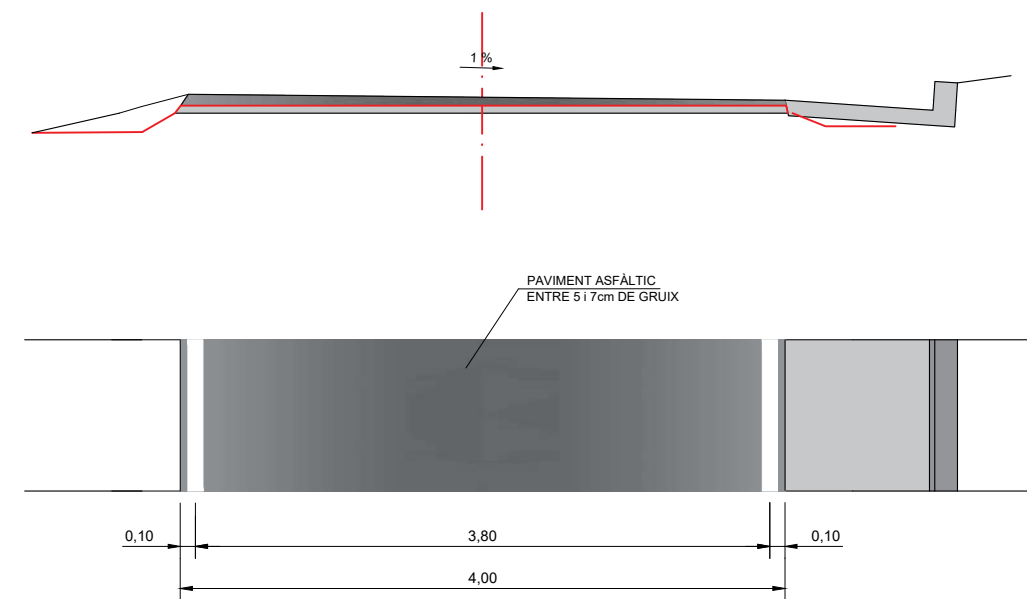


Secció PK 0+750 - PK 0+950

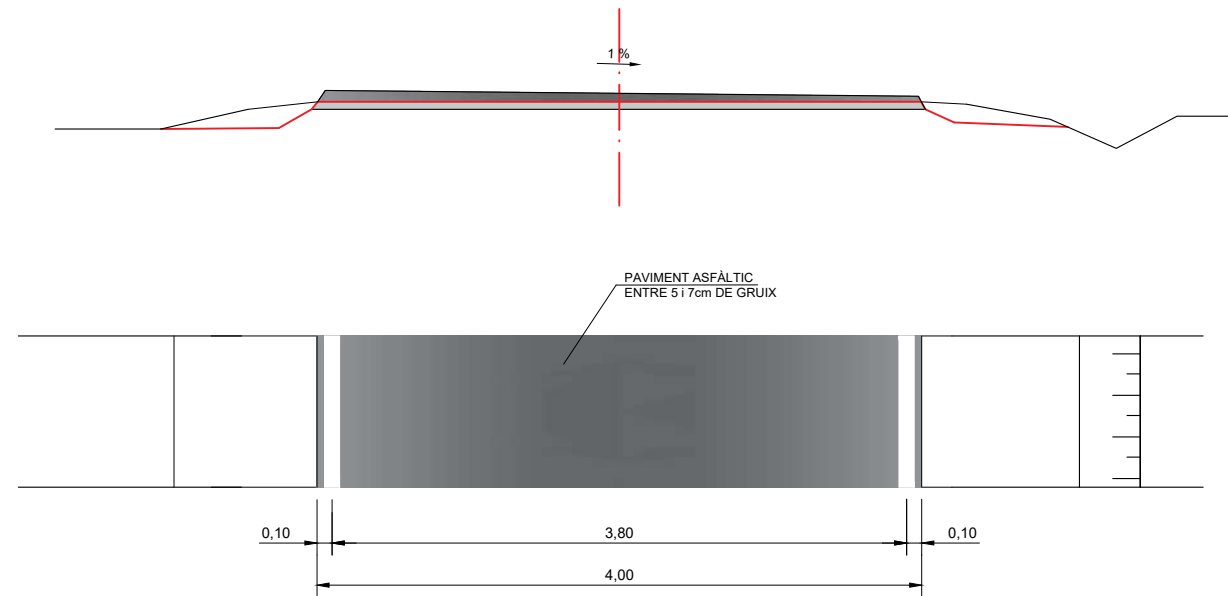


Secció PK 1+140 - PK 1+250

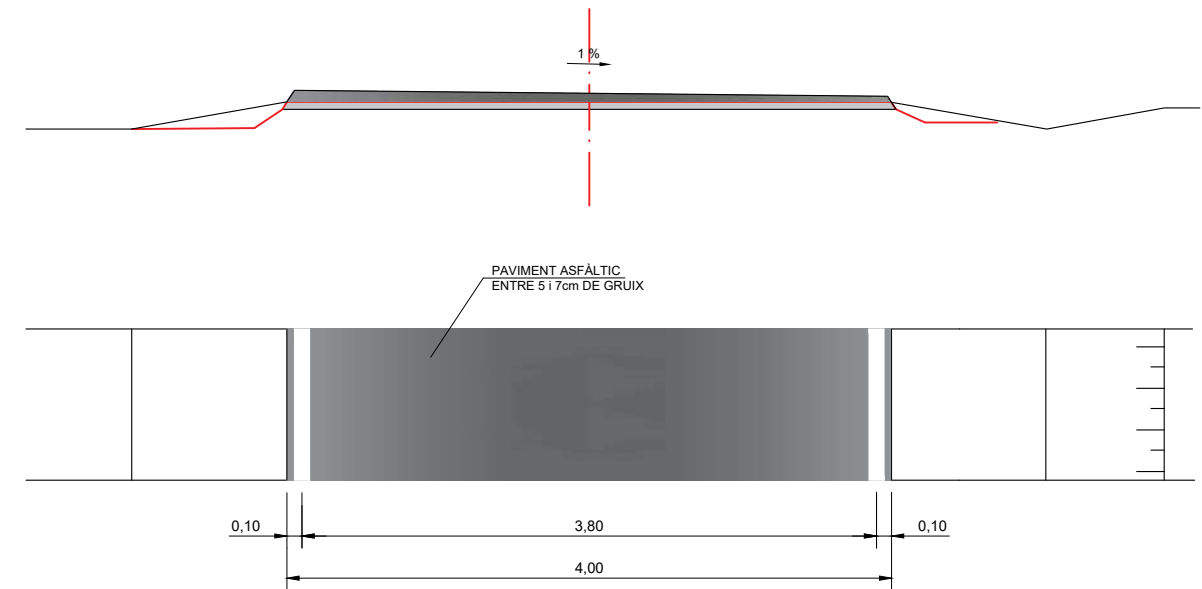


Secció PK 0+950 - PK 1+140

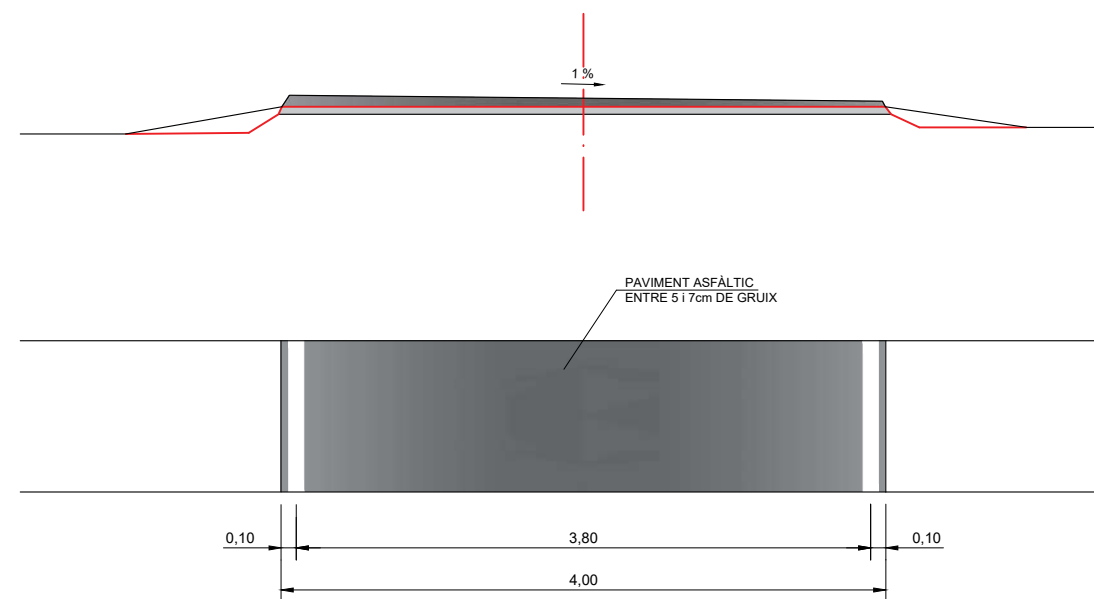


Secció PK 1+250 - PK 1+570

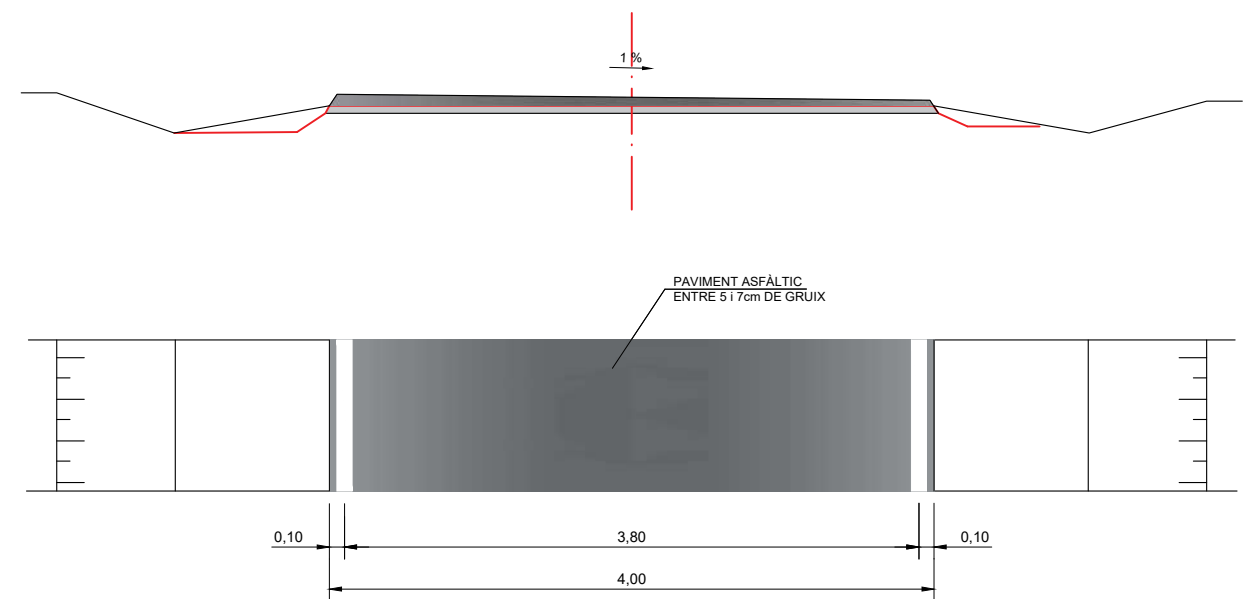


Secció PK 1+570 - PK 2+070


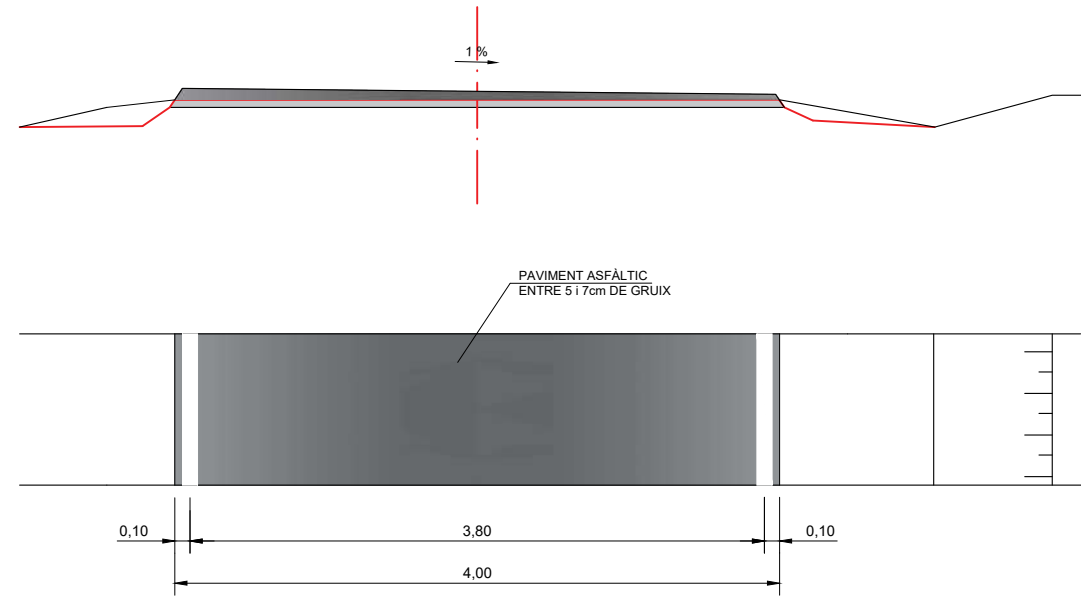




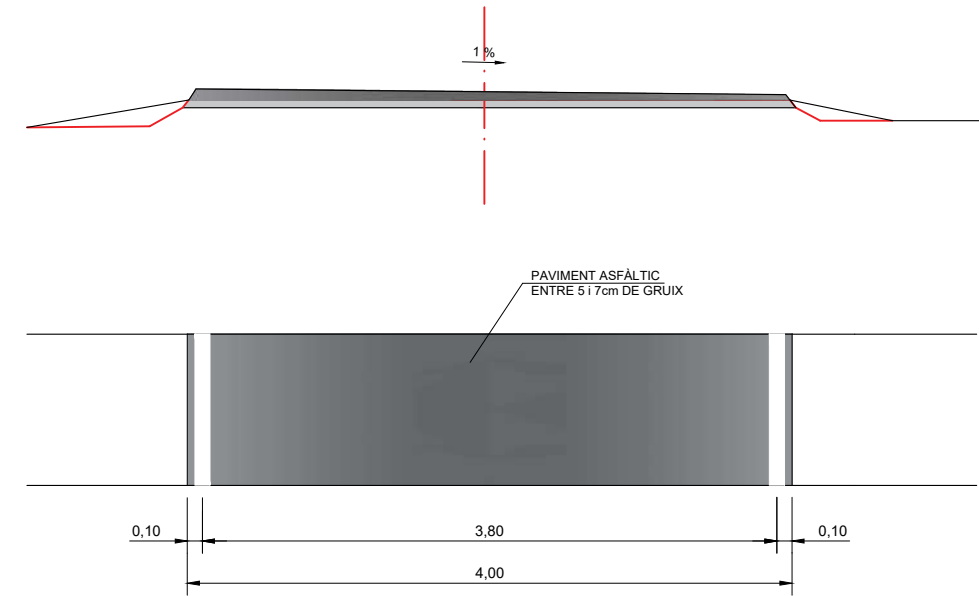

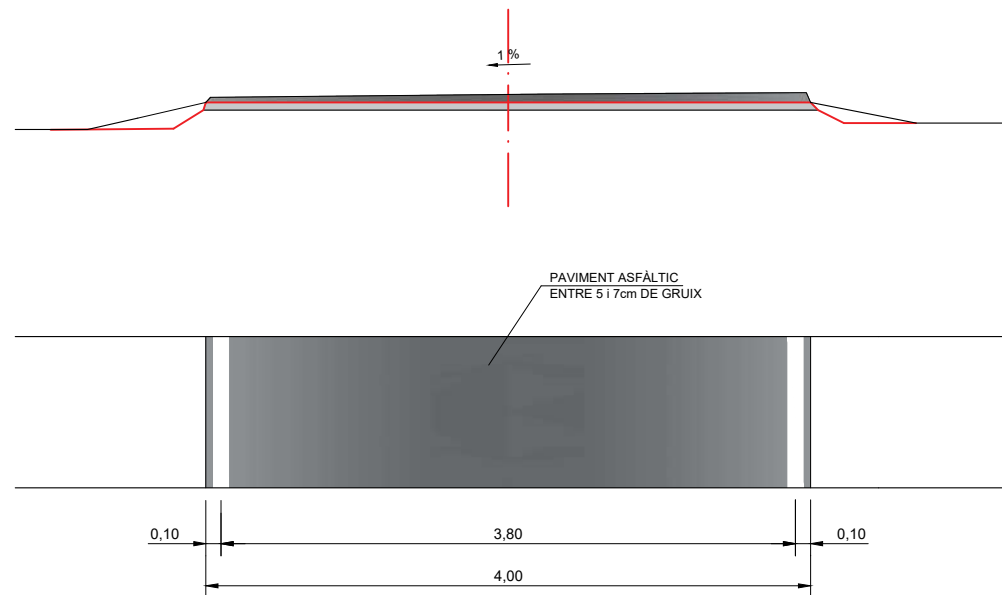

Secció PK 1+450 - PK 3+040

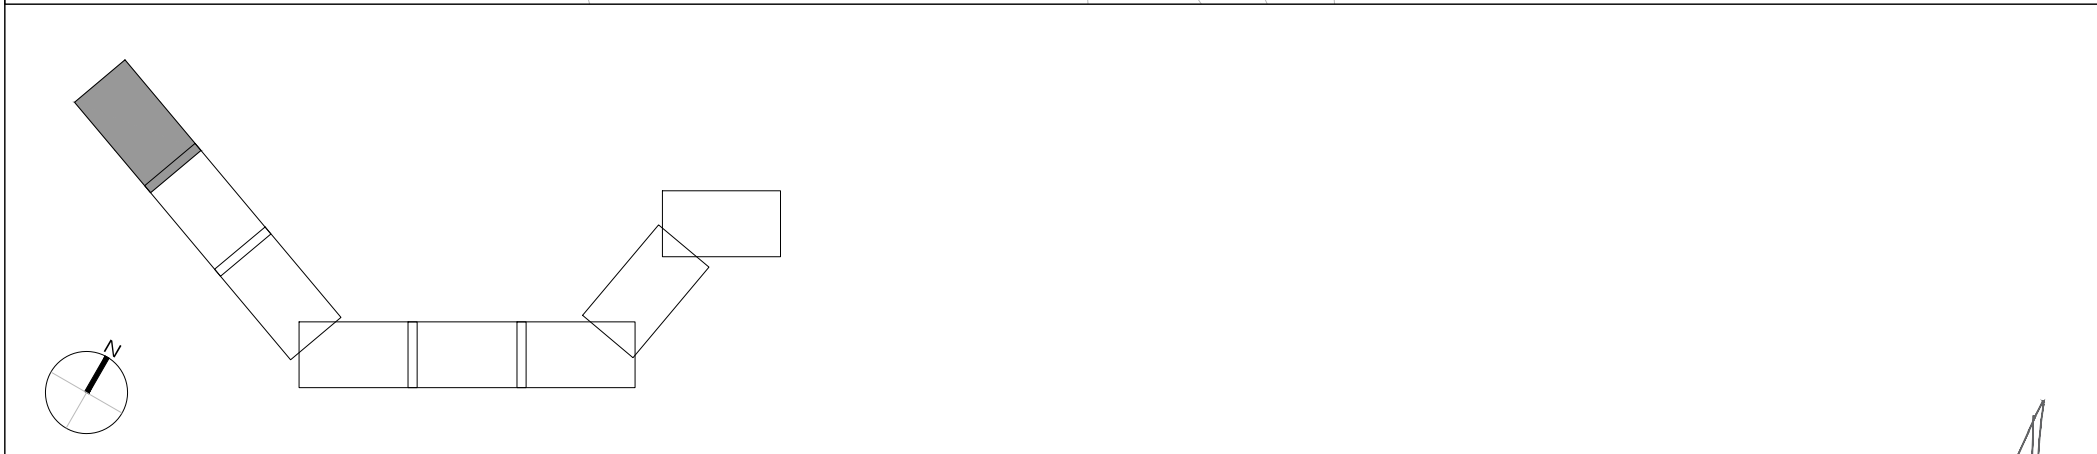
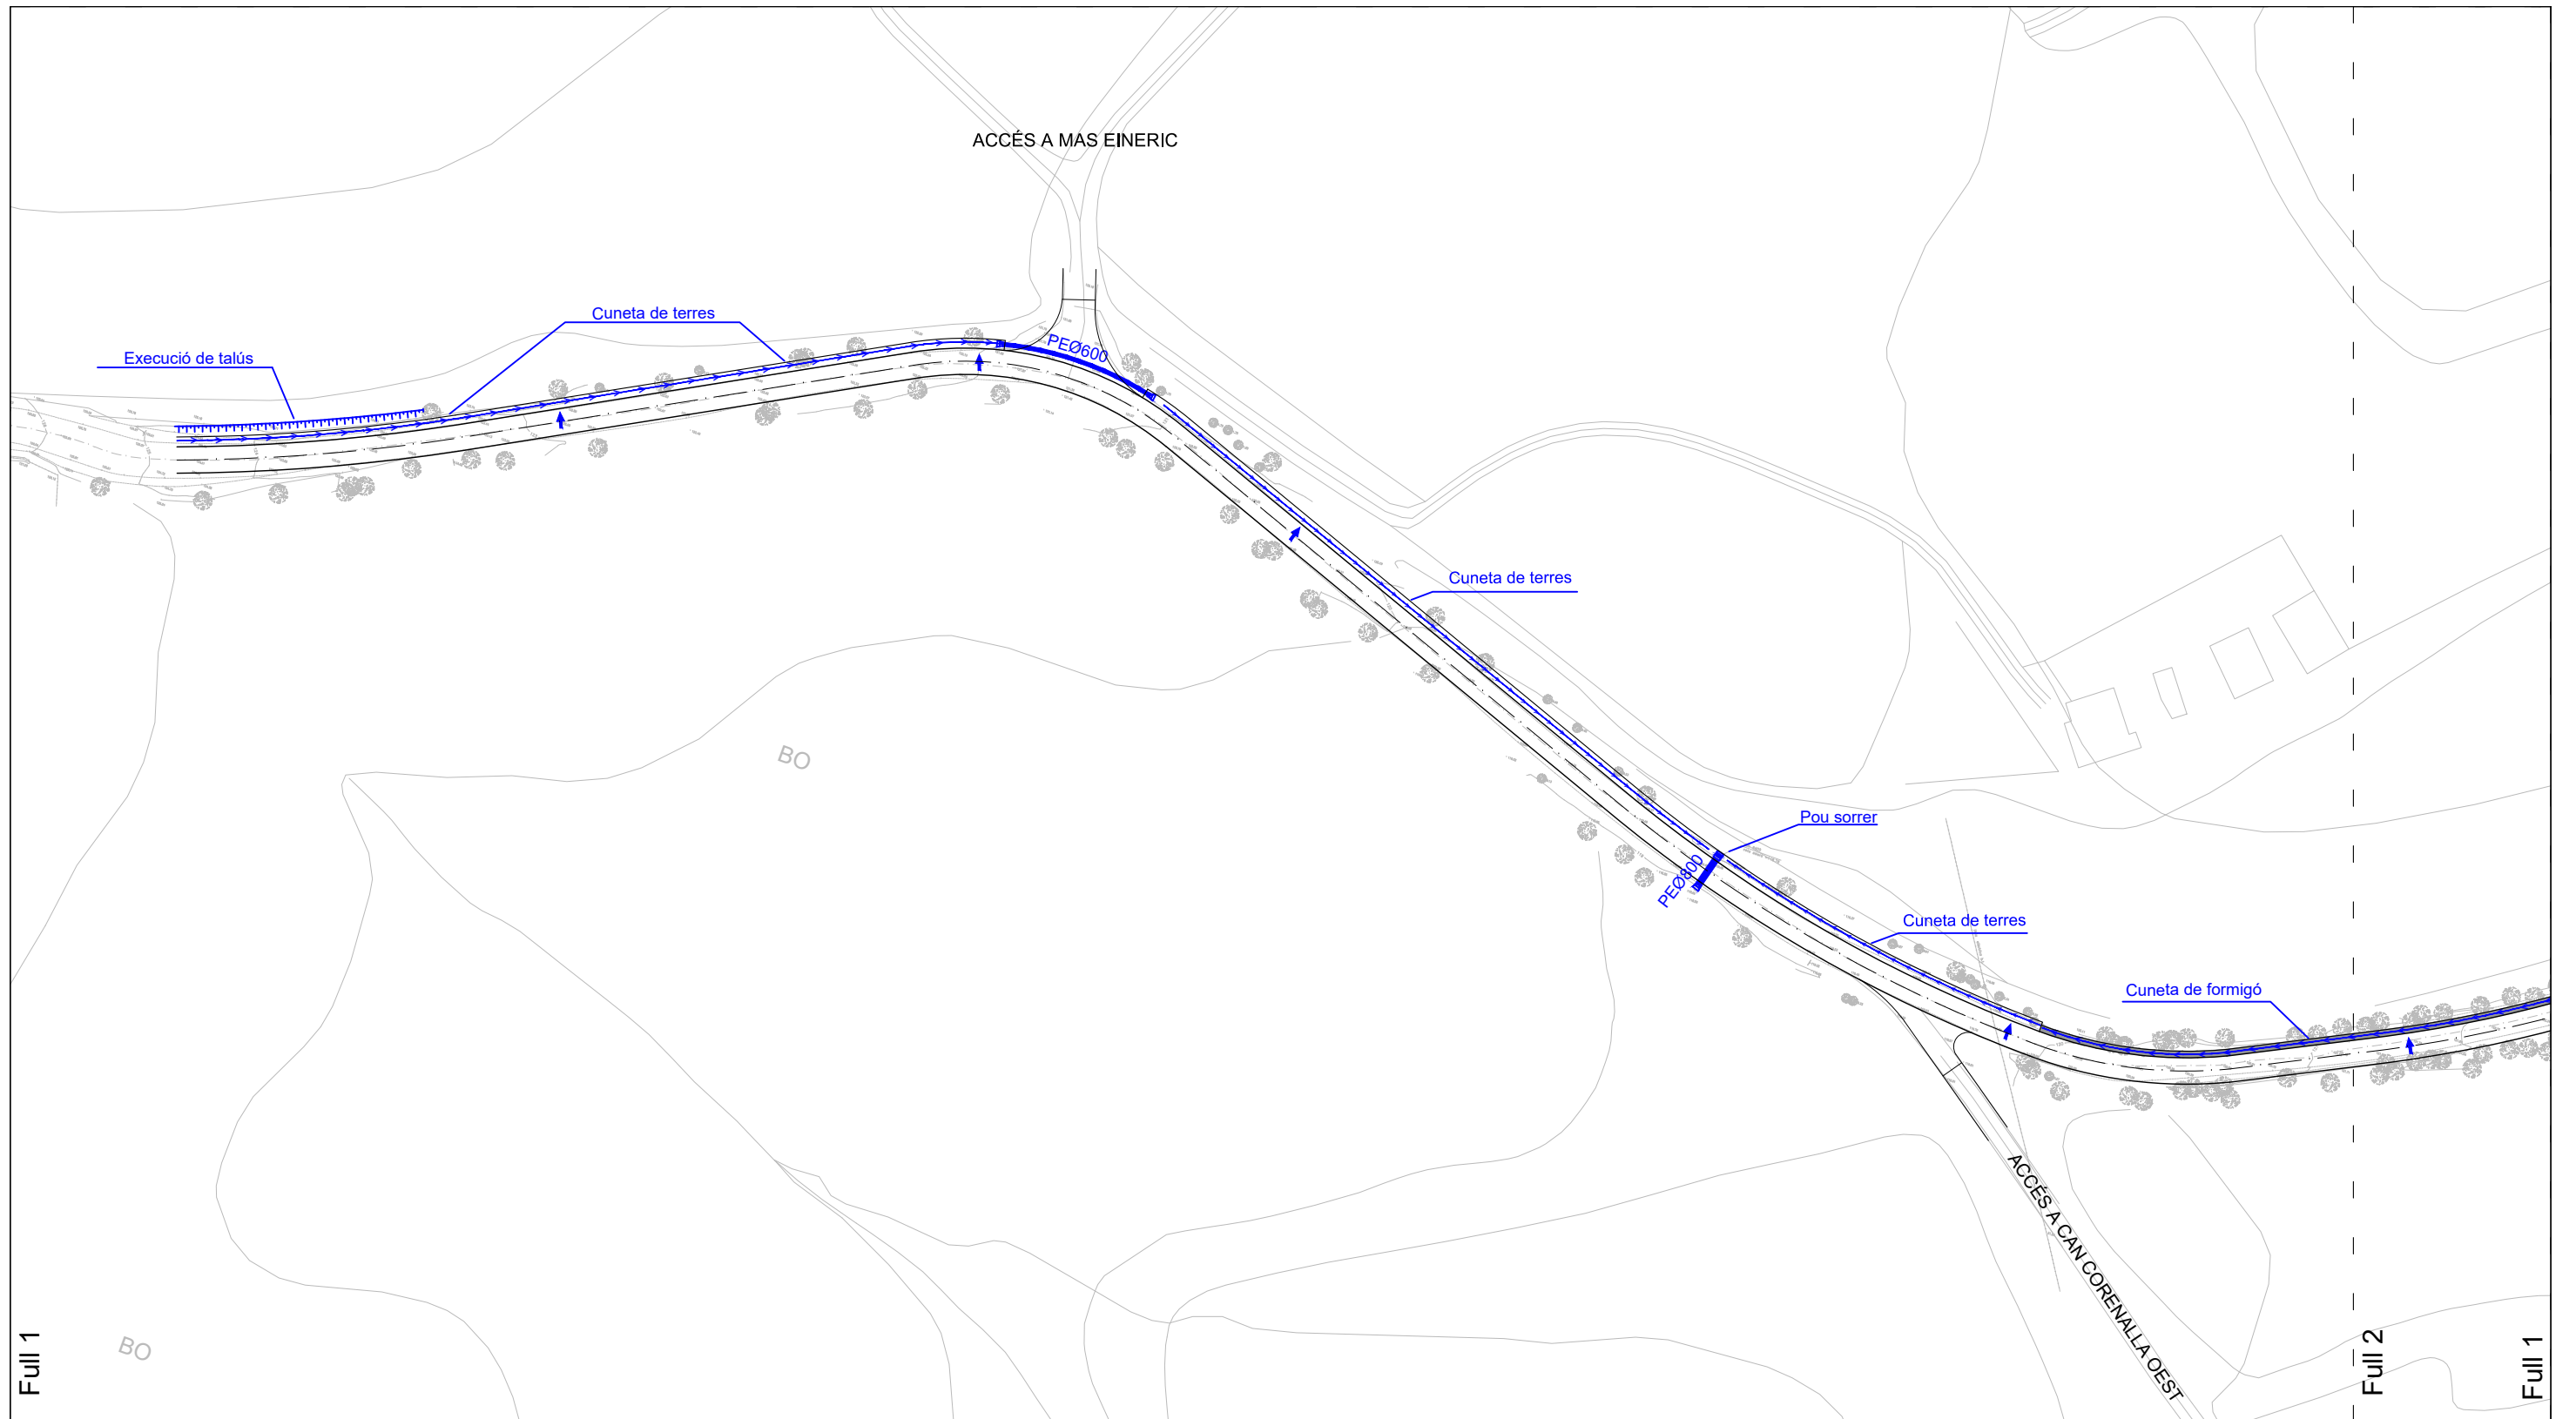








Secció PK 2+ 70 - PK 2+450

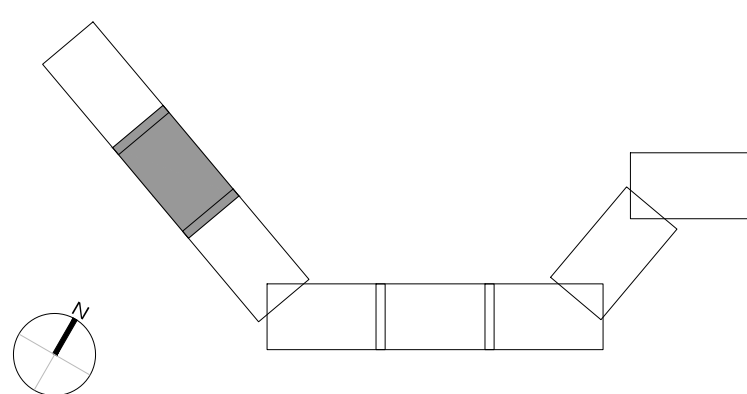
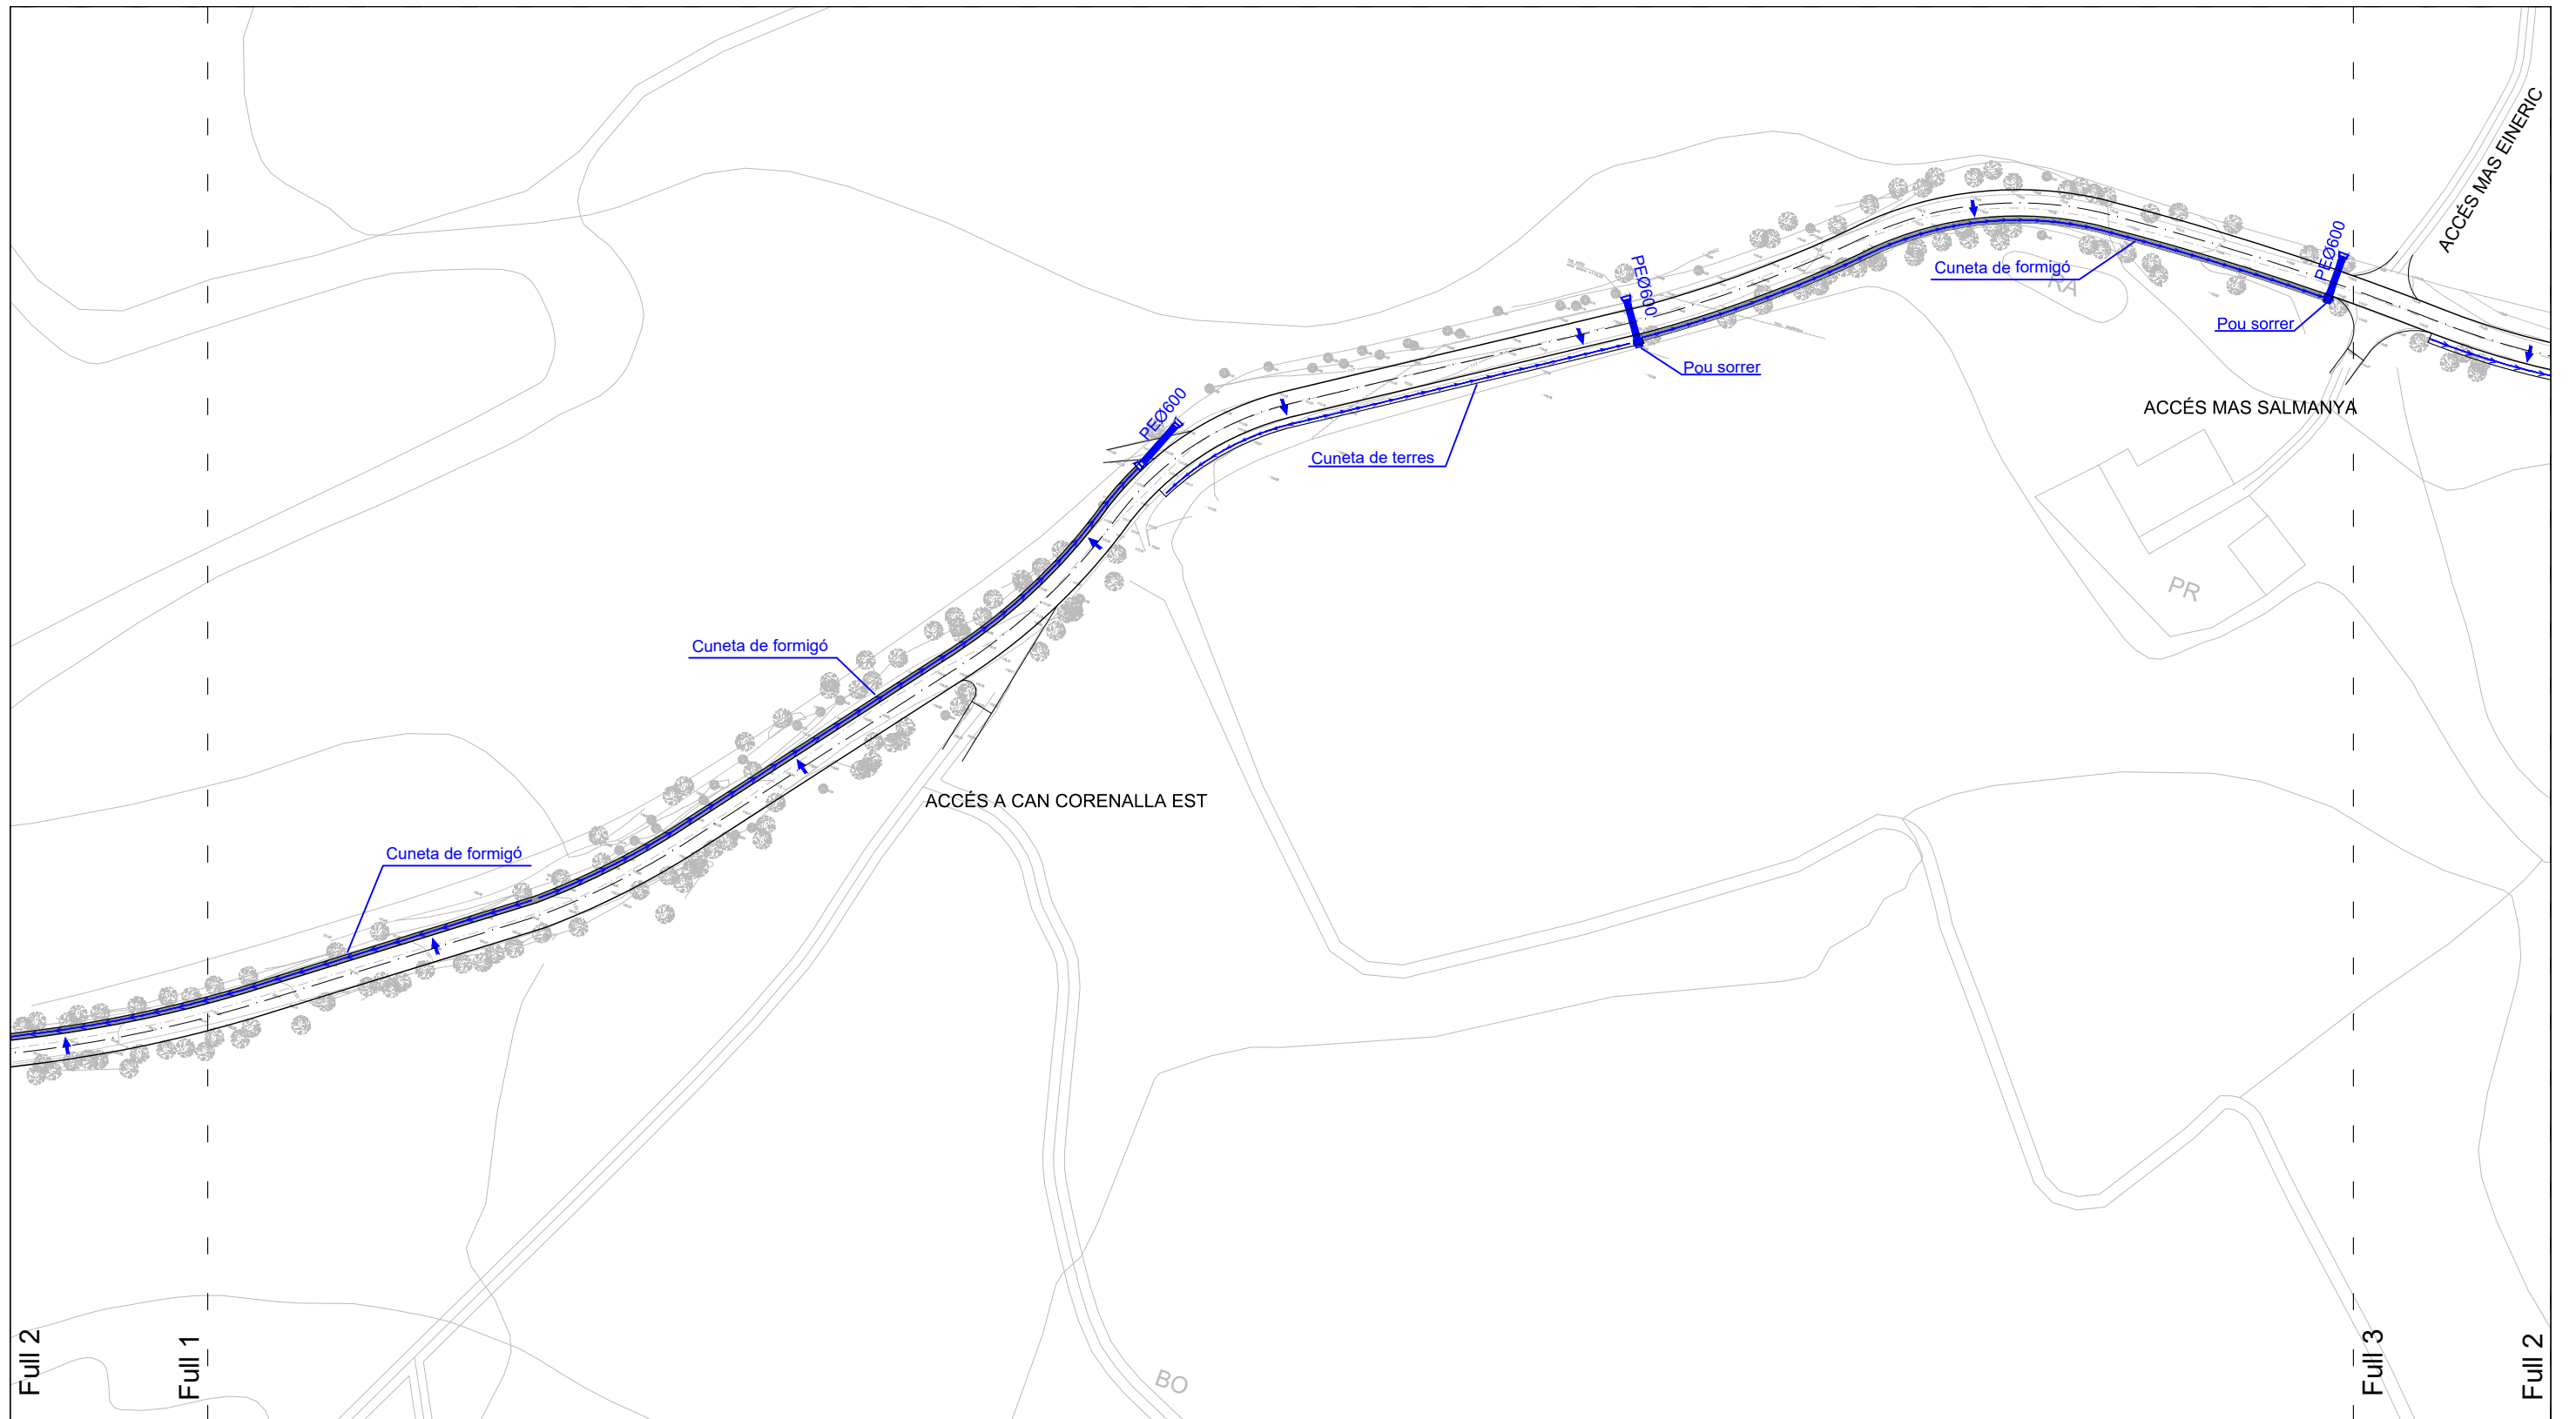








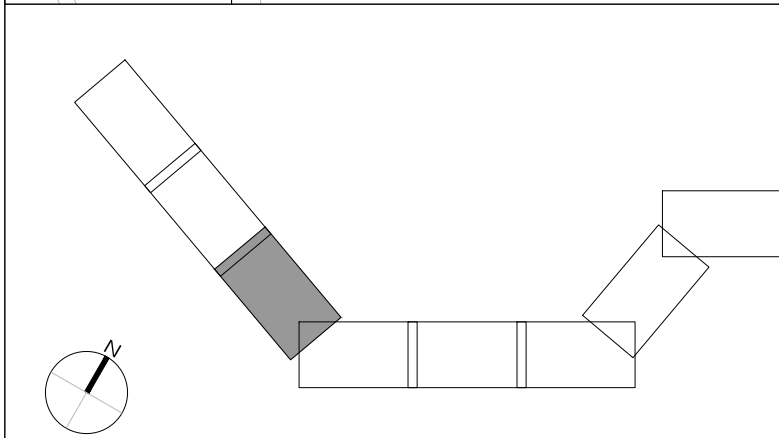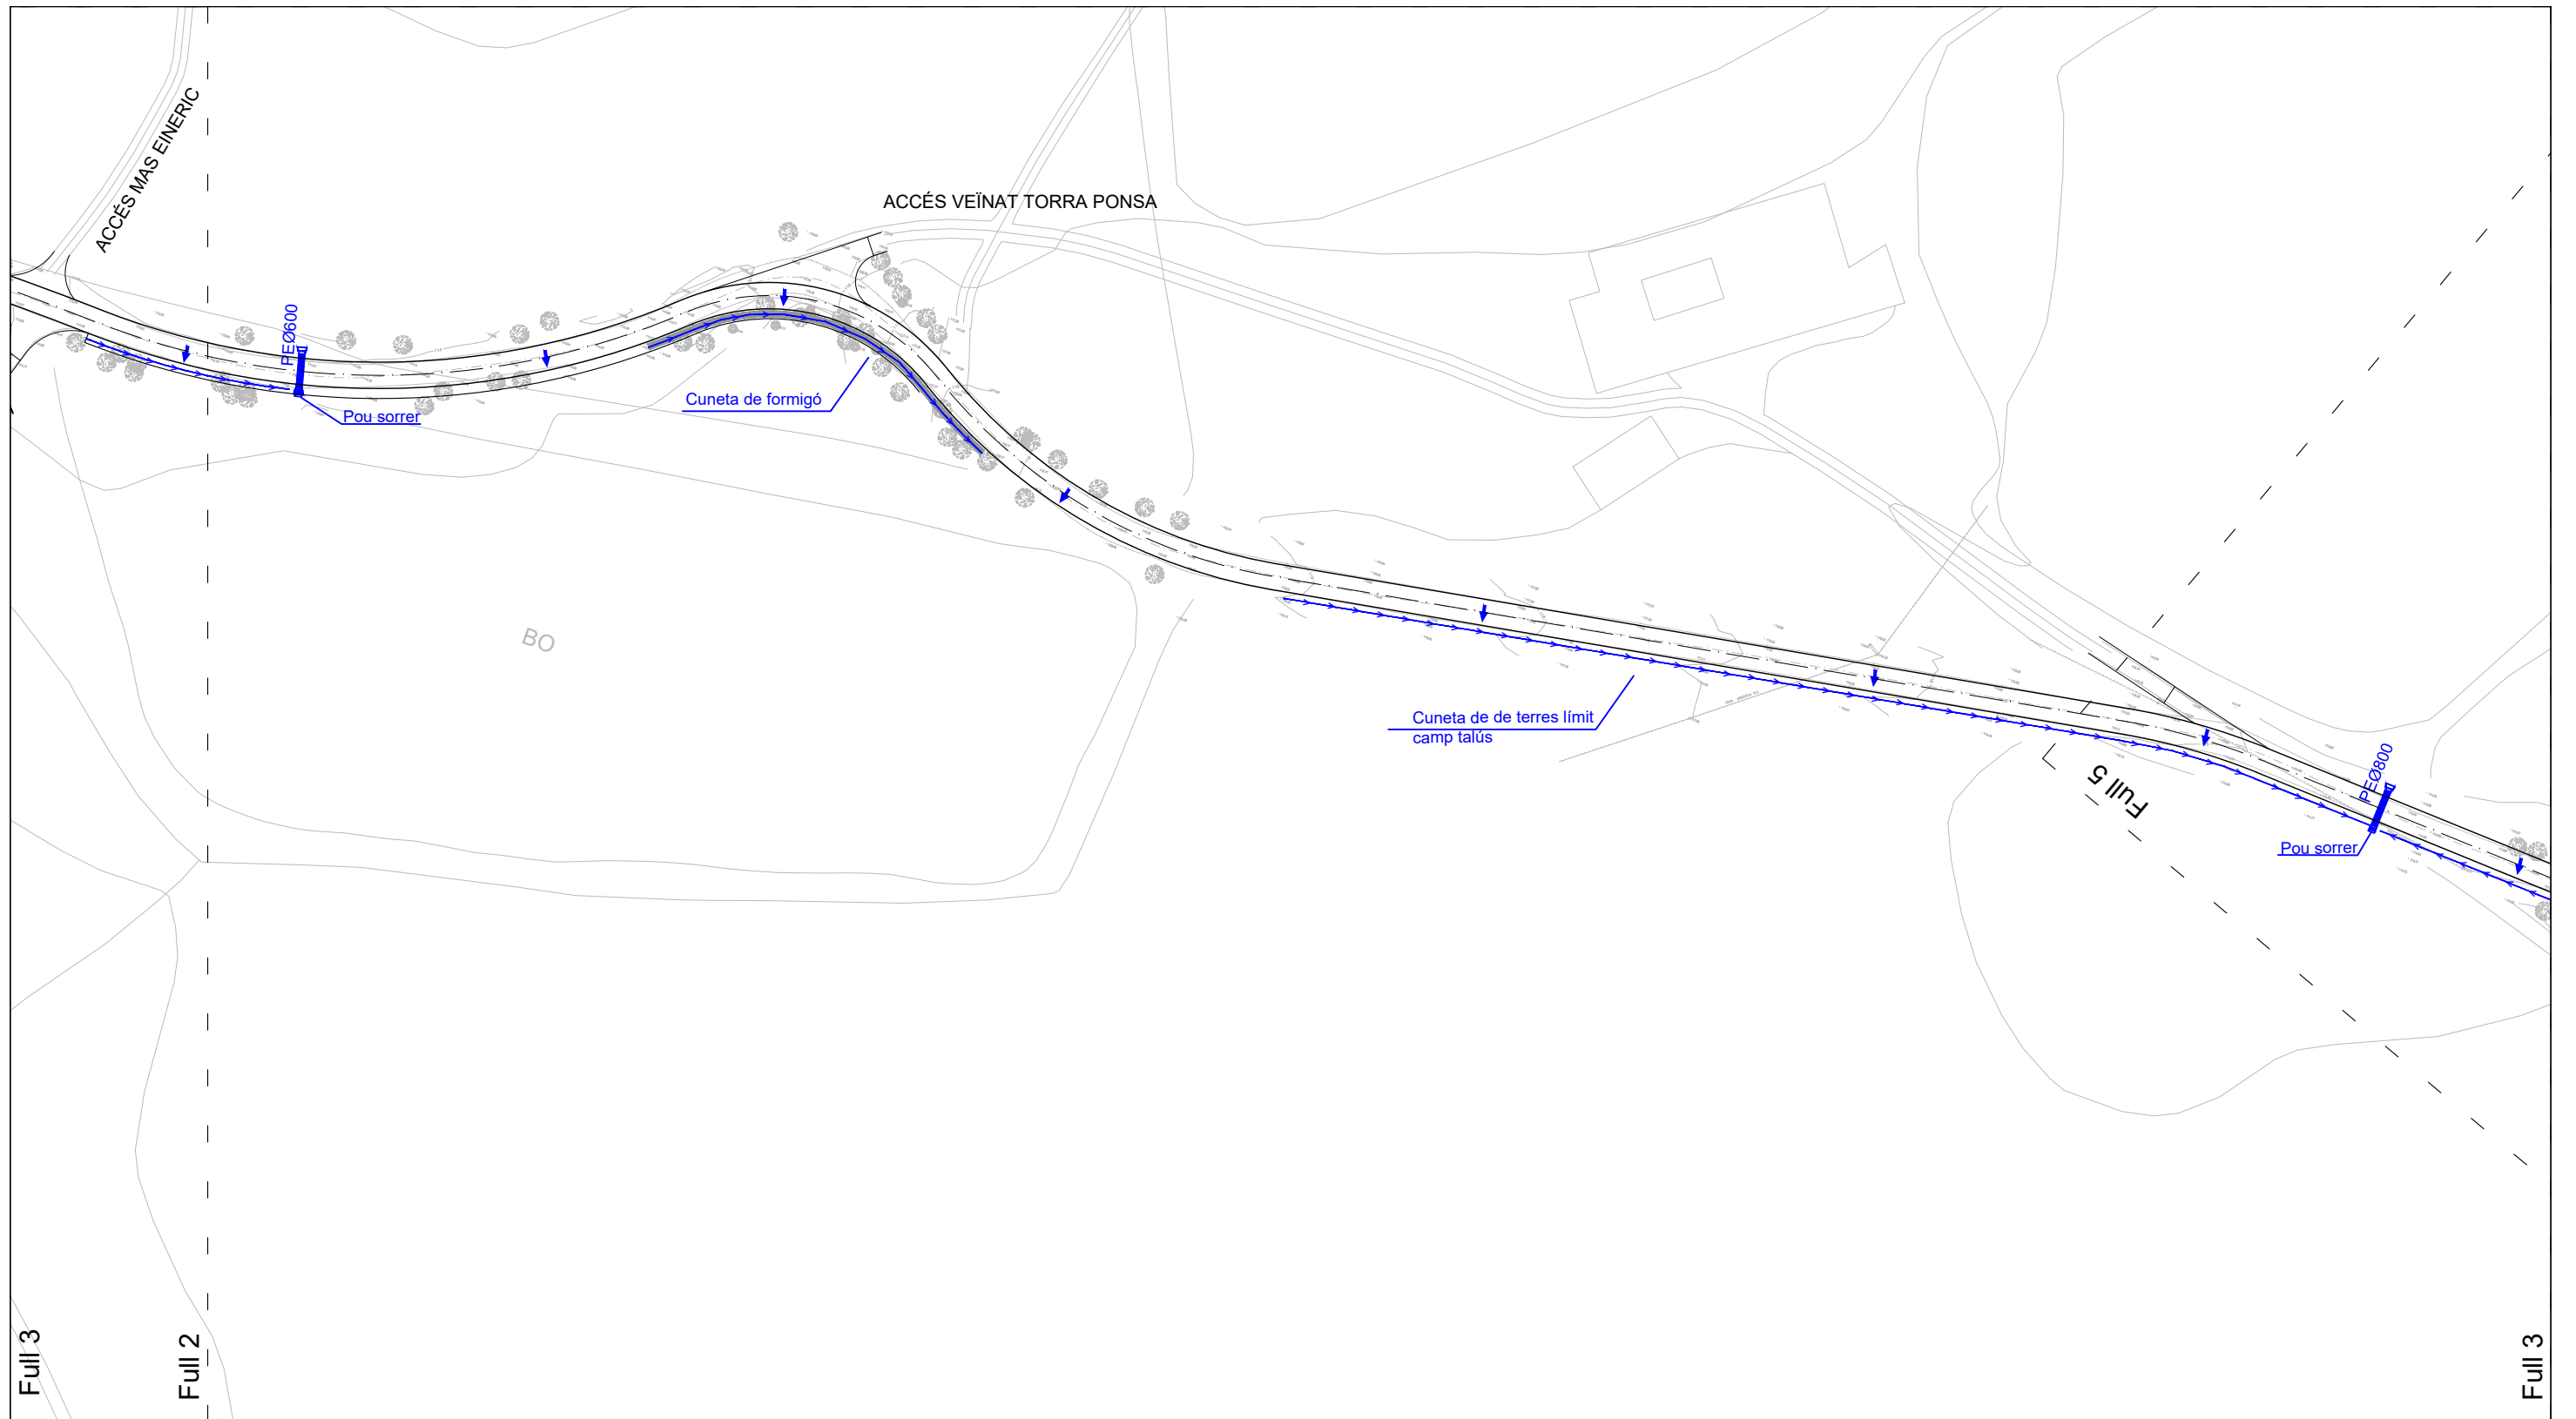



-  **CONNEXIÓ A XARXA EXISTENT**, amb peça especial, arqueta cega o formació de passatubs de connexió
-  **CANONADA POLIETILÈ** de doble paret SN-8 diversos diàmetres, unió campana, anella elàstica protegida amb graveta ull de perdiu/sorra
-  **BROC ENTRADA/SORTIDA** tipus prefabricat Formigó en Massa. Pas cuneta. D. Ext. 40/50/60 cm
-  **POU SORRER EN "V"** de 90 x 90 cm interior. Construït en gero 15 cm de gruix i arrebossat interior. Connexió Cuneta Superior. Amb 2ut reixa de Fosa Dúctil D-400 de 100x50cm, tipus M-5 amb sistema optidrain, de FDF o equivalent, amb marc perimetral.
-  **CUNETA DE TERRES**. Formada en terreny natural de 100 x 30 cm
-  **CUNETA DE FORMIGÓ** de 100 x 30 Preparació amb 10cm tot-u reciclat. Compactat al 98% PM. 15 cm de Formigó H-25. Juntes Disc.







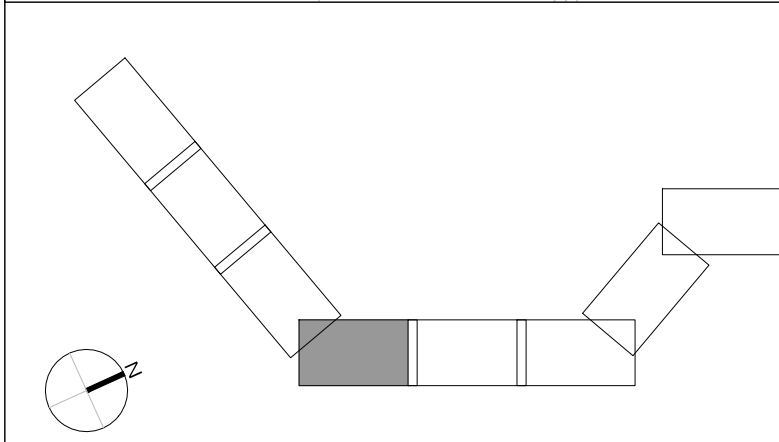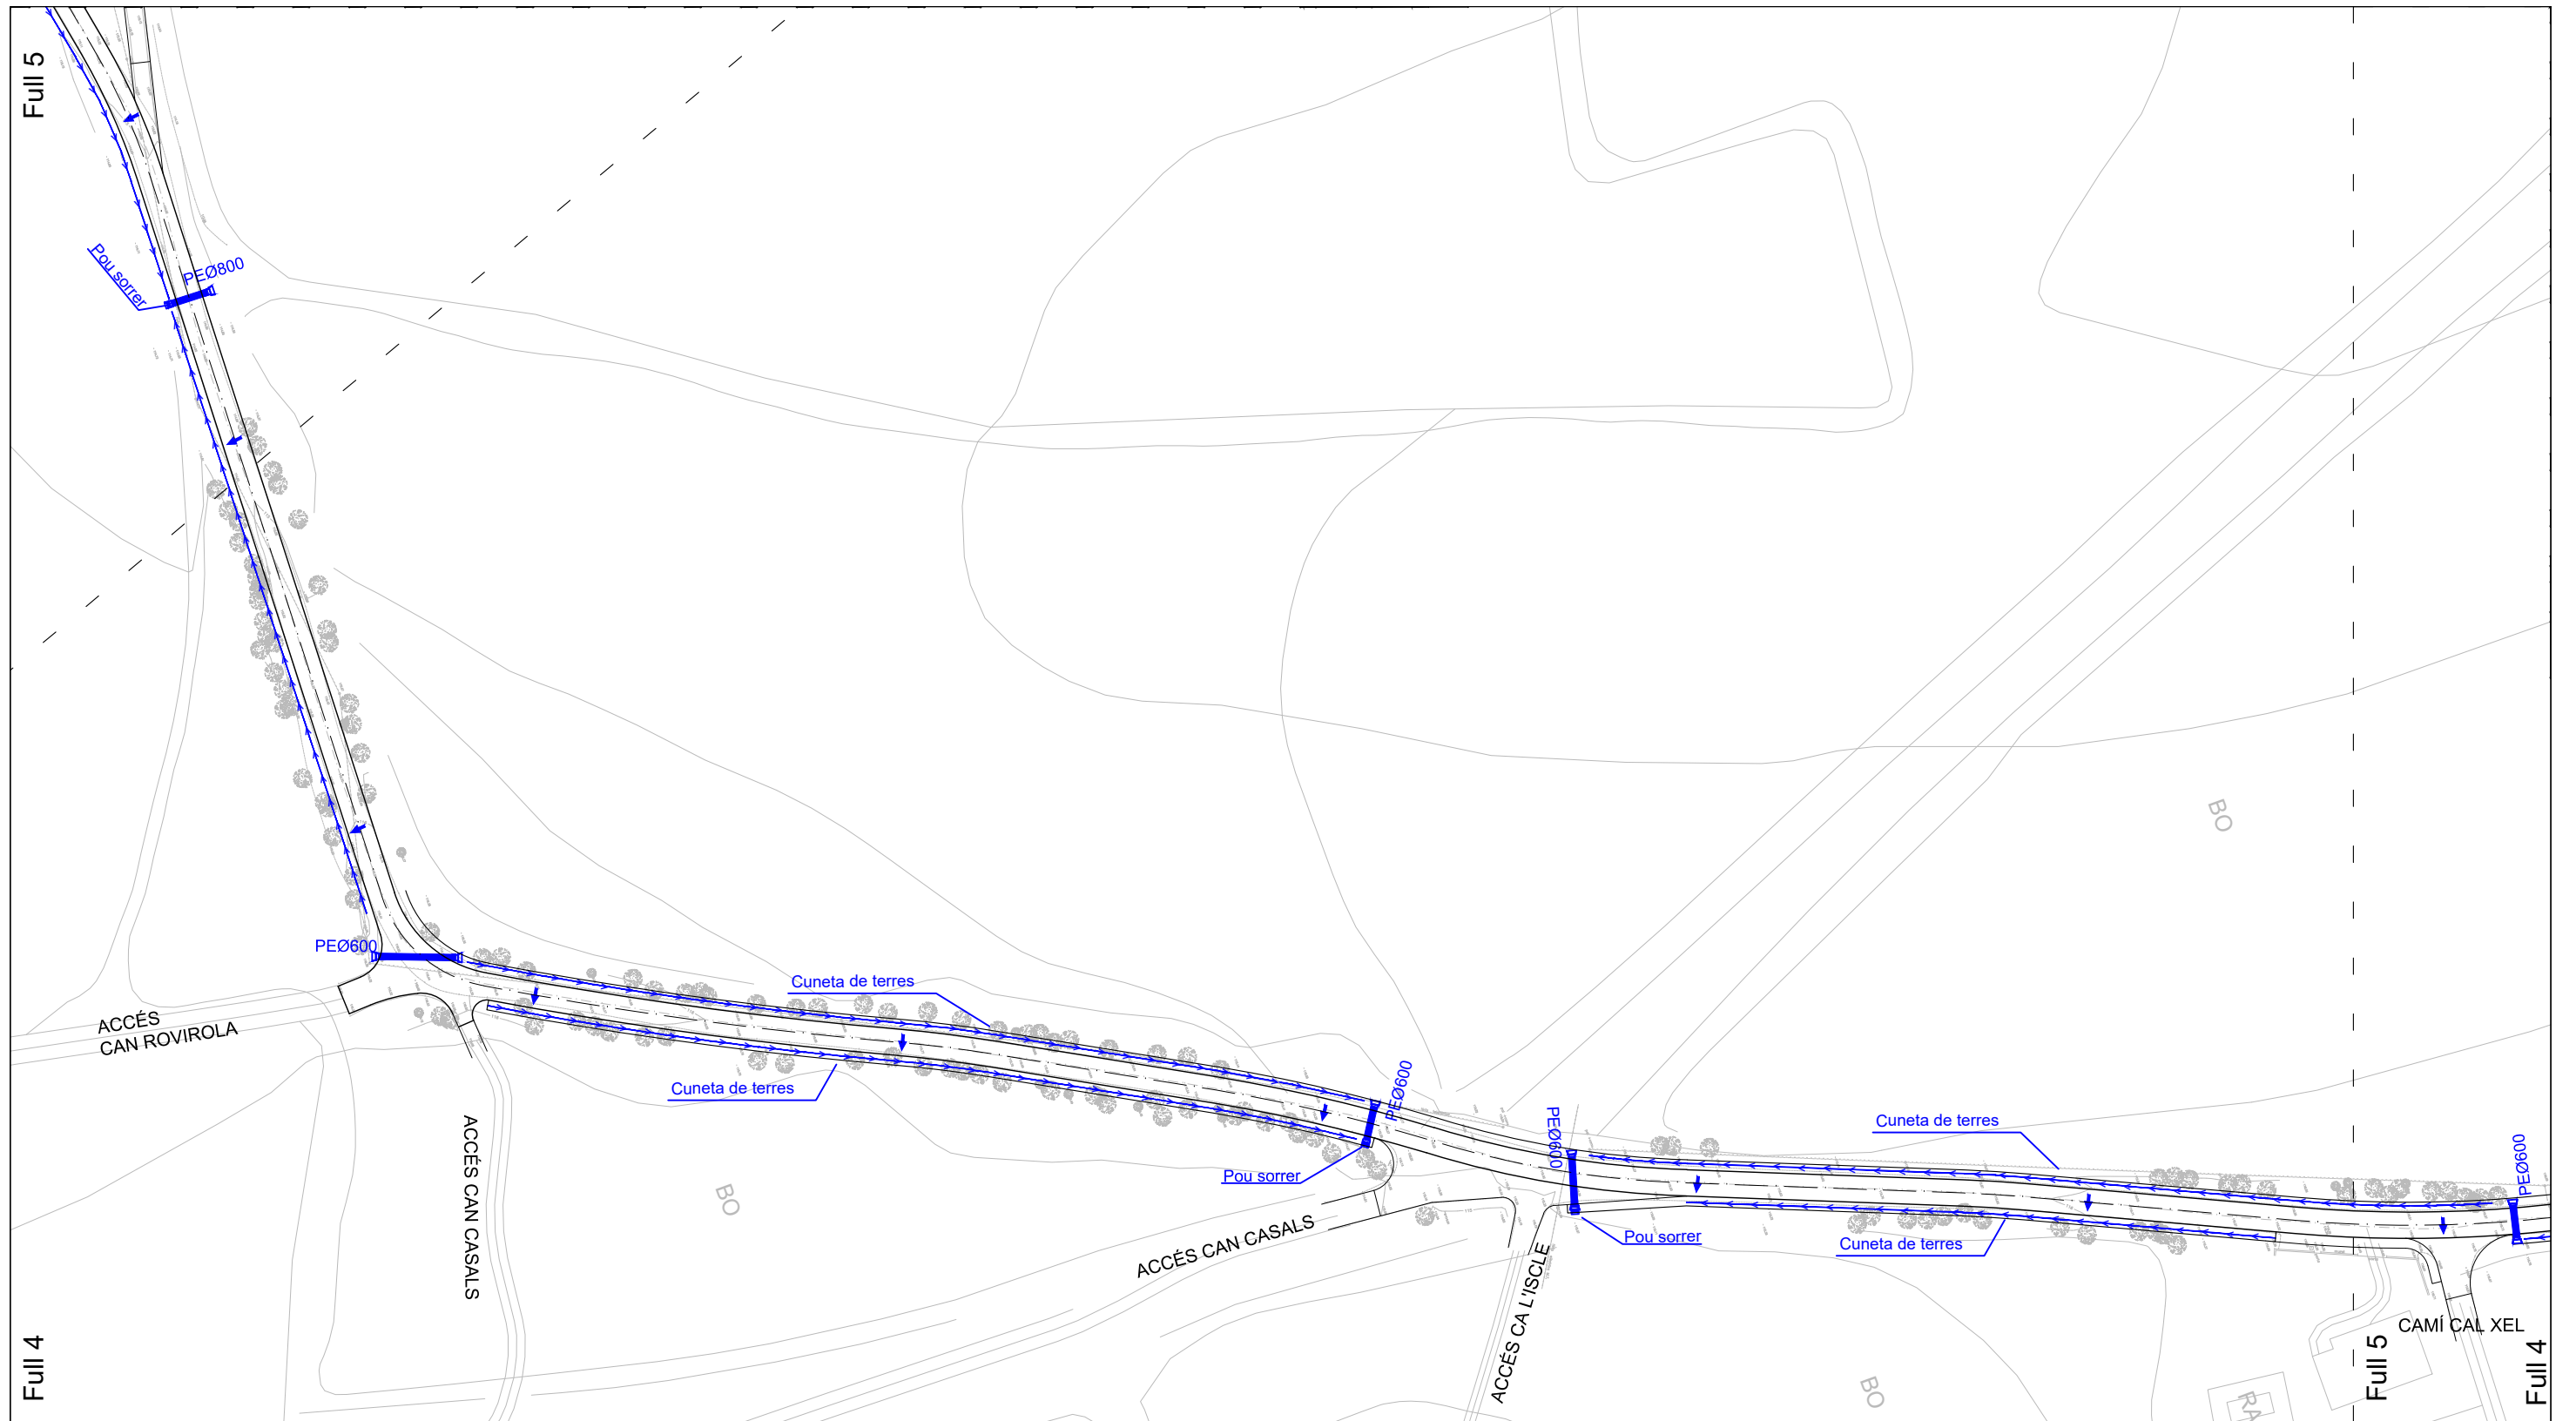


-  **CONNEXIÓ A XARXA EXISTENT**, amb peça especial, arqueta cega o formació de passatubs de connexió
-  **CANONADA POLIETILÈ** de doble paret SN-8 diversos diàmetres, unió campana, anella elàstica protegida amb graveta ull de perdiu/sorra
-  **BROC ENTRADA/SORTIDA** tipus prefabricat Formigó en Massa. Pas cuneta. D. Ext. 40/50/60 cm
-  **POU SORRER EN "V"** de 90 x 90 cm interior. Construït en gero 15 cm de gruix i arrebossat interior. Connexió Cuneta Superior. Amb 2ut reixa de Fosa Dúctil D-400 de 100x50cm, tipus M-5 amb sistema optidrain, de FDF o equivalent, amb marc perimetral.
-  **CUNETA DE TERRES**. Formada en terreny natural de 100 x 30 cm
-  **CUNETA DE FORMIGÓ** de 100 x 30 Preparació amb 10cm tot-u reciclat. Compactat al 98% PM. 15 cm de Formigó H-25. Juntres Disc.







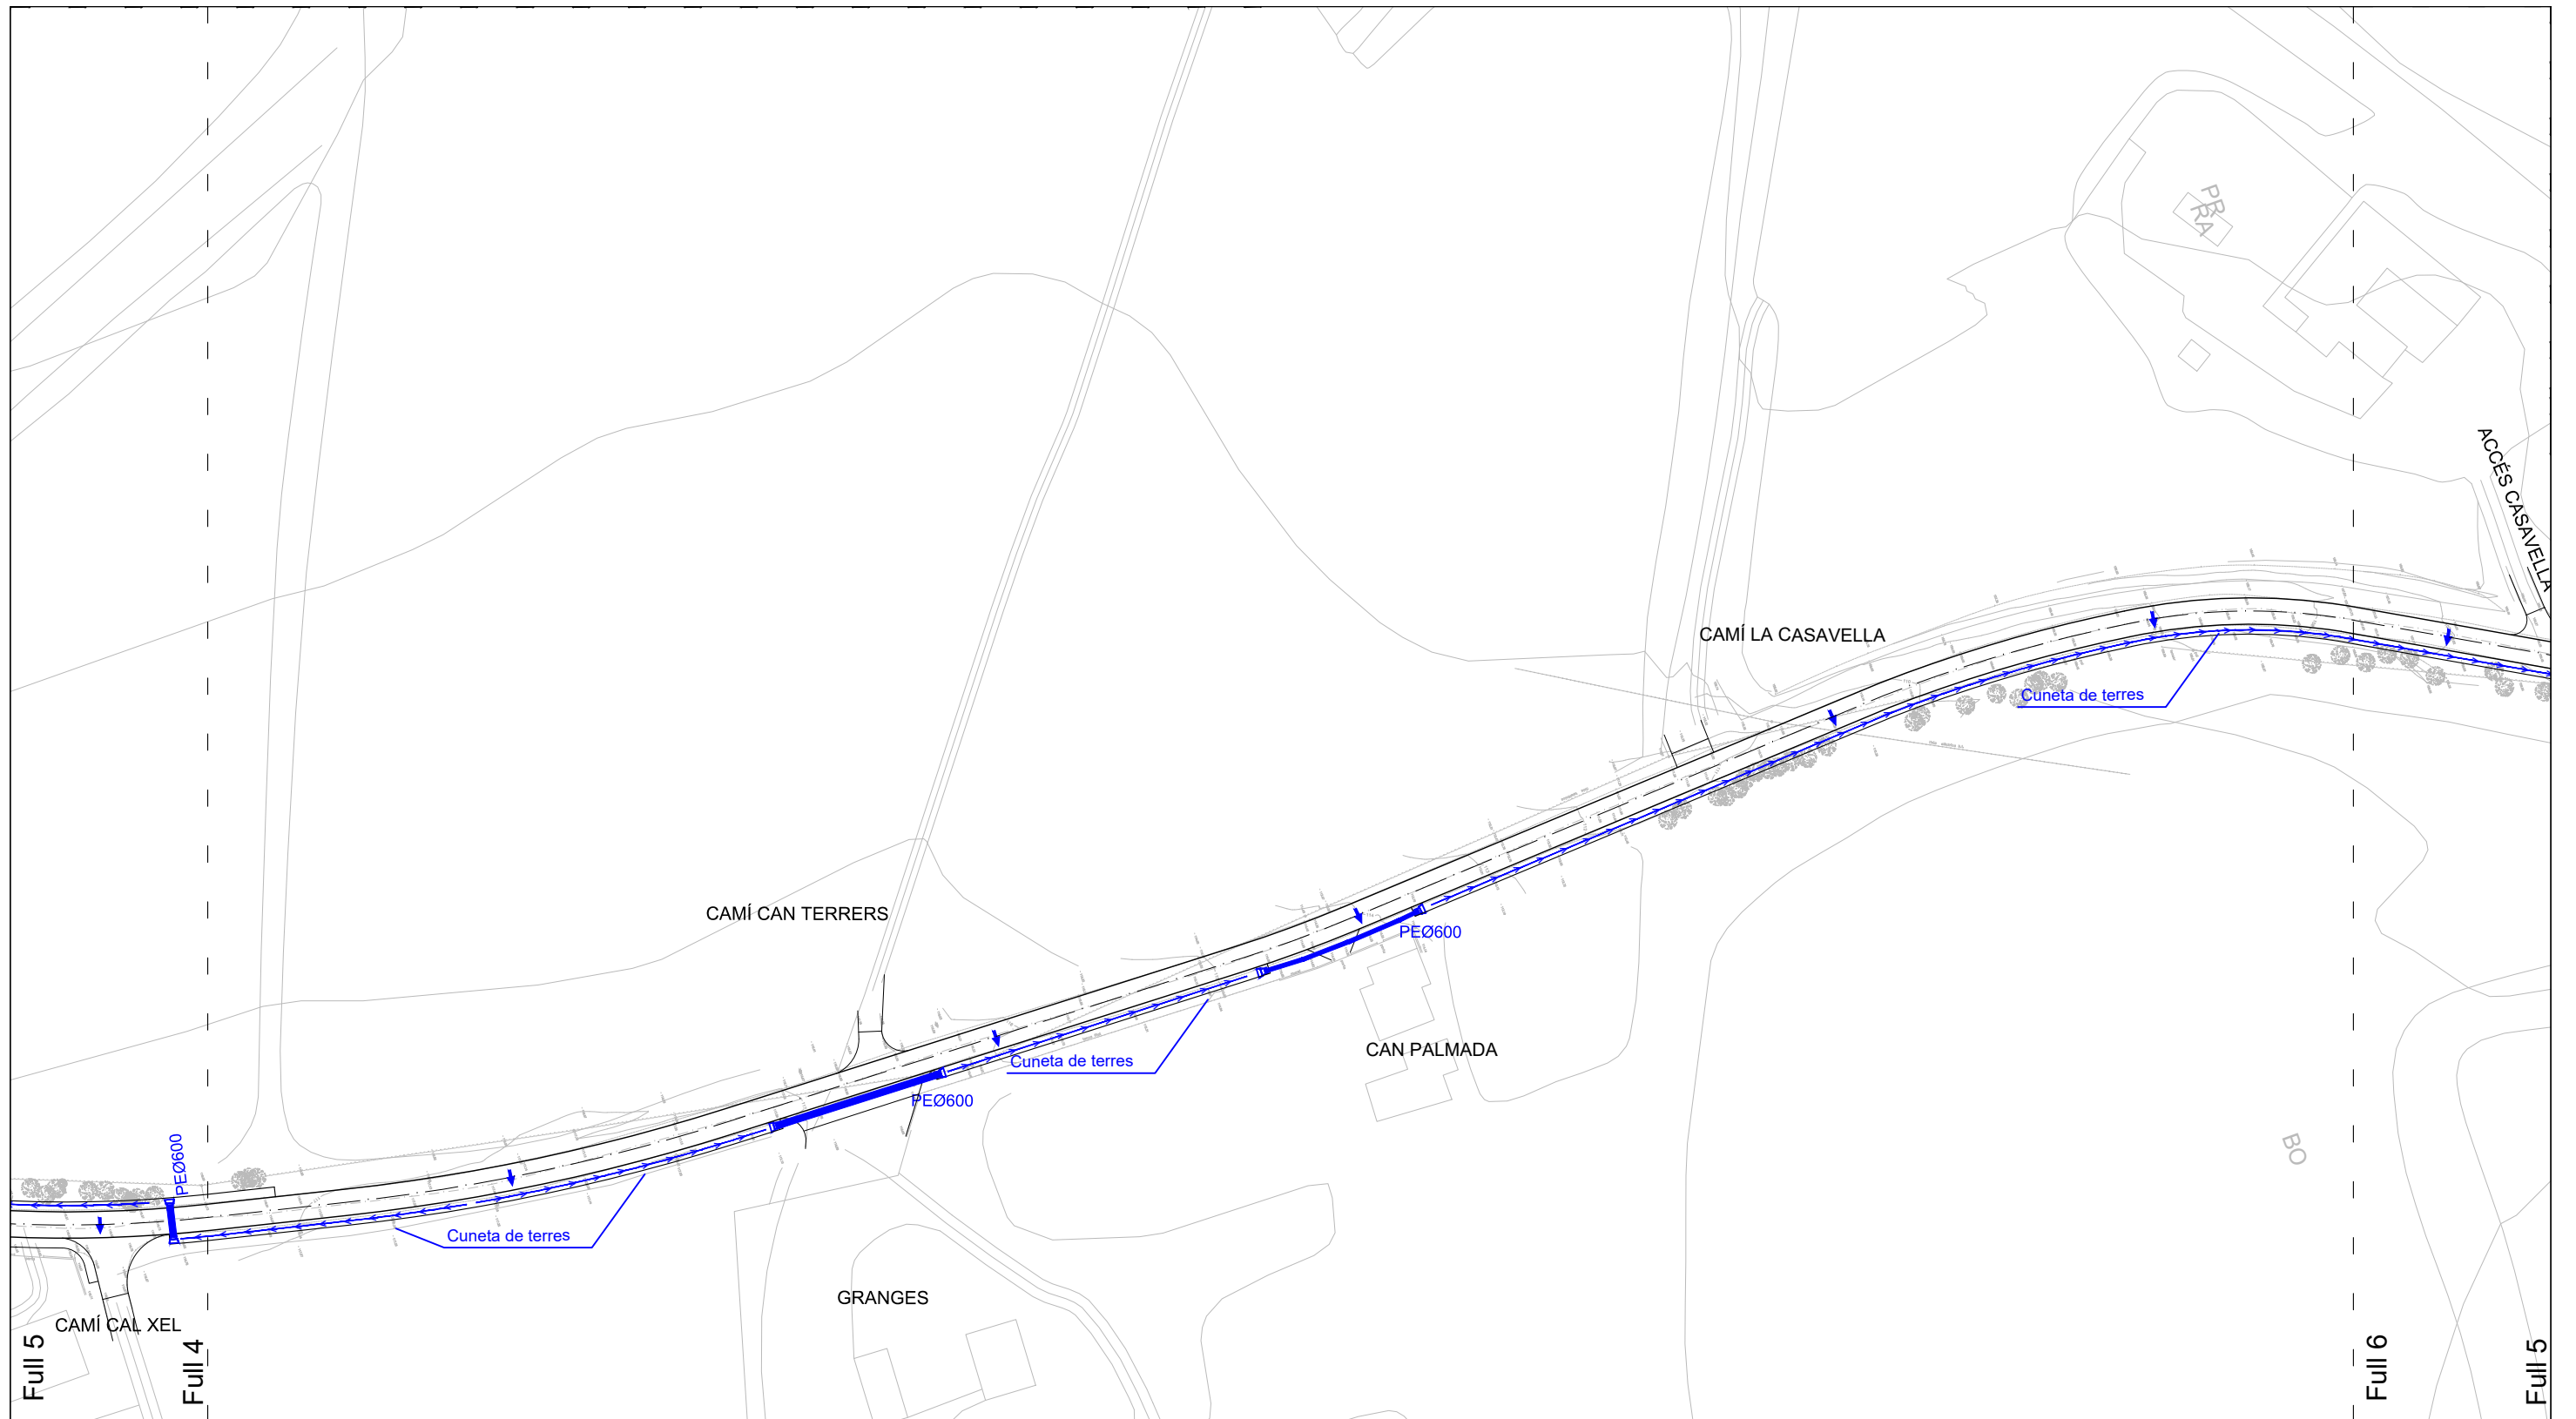



-  **CONNEXIÓ A XARXA EXISTENT**, amb peça especial, arqueta cega o formació de passatubs de connexió
-  **CANONADA POLIETILÈ** de doble paret SN-8 diversos diàmetres, unió campana, anella elàstica protegida amb graveta ull de perdiu/sorra
-  **BROC ENTRADA/SORTIDA** tipus prefabricat Formigó en Massa. Pas cuneta. D. Ext. 40/50/60 cm
-  **POU SORRER EN "V"** de 90 x 90 cm interior. Construït en gero 15 cm de gruix i arrebossat interior. Connexió Cuneta Superior. Amb 2ut reixa de Fosa Dúctil D-400 de 100x50cm, tipus M-5 amb sistema optidrain, de FDF o equivalent, amb marc perimetral.
-  **CUNETA DE TERRES**. Formada en terreny natural de 100 x 30 cm
-  **CUNETA DE FORMIGÓ** de 100 x 30 Preparació amb 10cm tot-u reciclat. Compactat al 98% PM. 15 cm de Formigó H-25. Juntres Disc.





-  **CONNEXIÓ A XARXA EXISTENT**, amb peça especial, arqueta cega o formació de passatubs de connexió
-  **CANONADA POLIETILÈ** de doble paret SN-8 diversos diàmetres, unió campana, anella elàstica protegida amb graveta ull de perdiu/sorra
-  **BROC ENTRADA/SORTIDA** tipus prefabricat Formigó en Massa. Pas cuneta. D. Ext. 40/50/60 cm
-  **POU SORRER EN "V"** de 90 x 90 cm interior. Construït en gero 15 cm de gruix i arrebossat interior. Connexió Cuneta Superior. Amb 2ut reixa de Fosa Dúctil D-400 de 100x50cm, tipus M-5 amb sistema optidrain, de FDF o equivalent, amb marc perimetral.
-  **CUNETA DE TERRES**. Formada en terreny natural de 100 x 30 cm
-  **CUNETA DE FORMIGÓ** de 100 x 30 Preparació amb 10cm tot-u reciclat. Compactat al 98% PM. 15 cm de Formigó H-25. Juntres Disc.





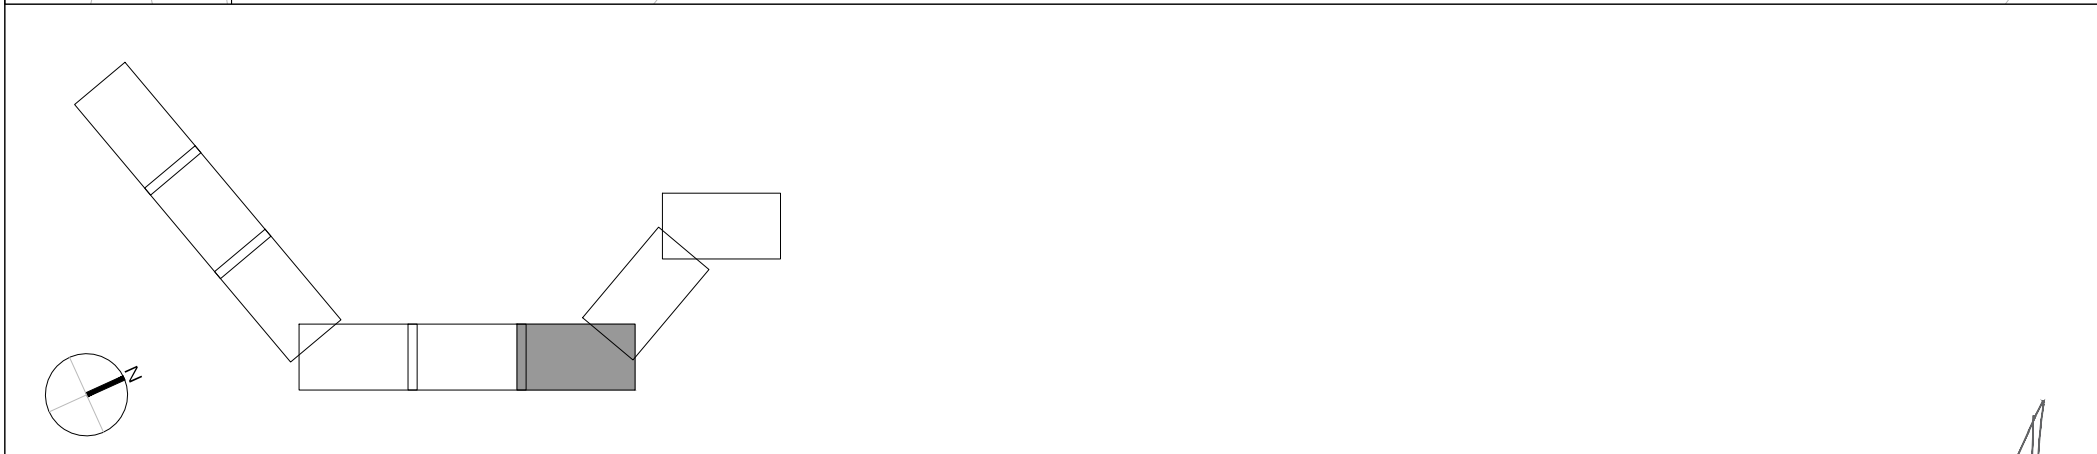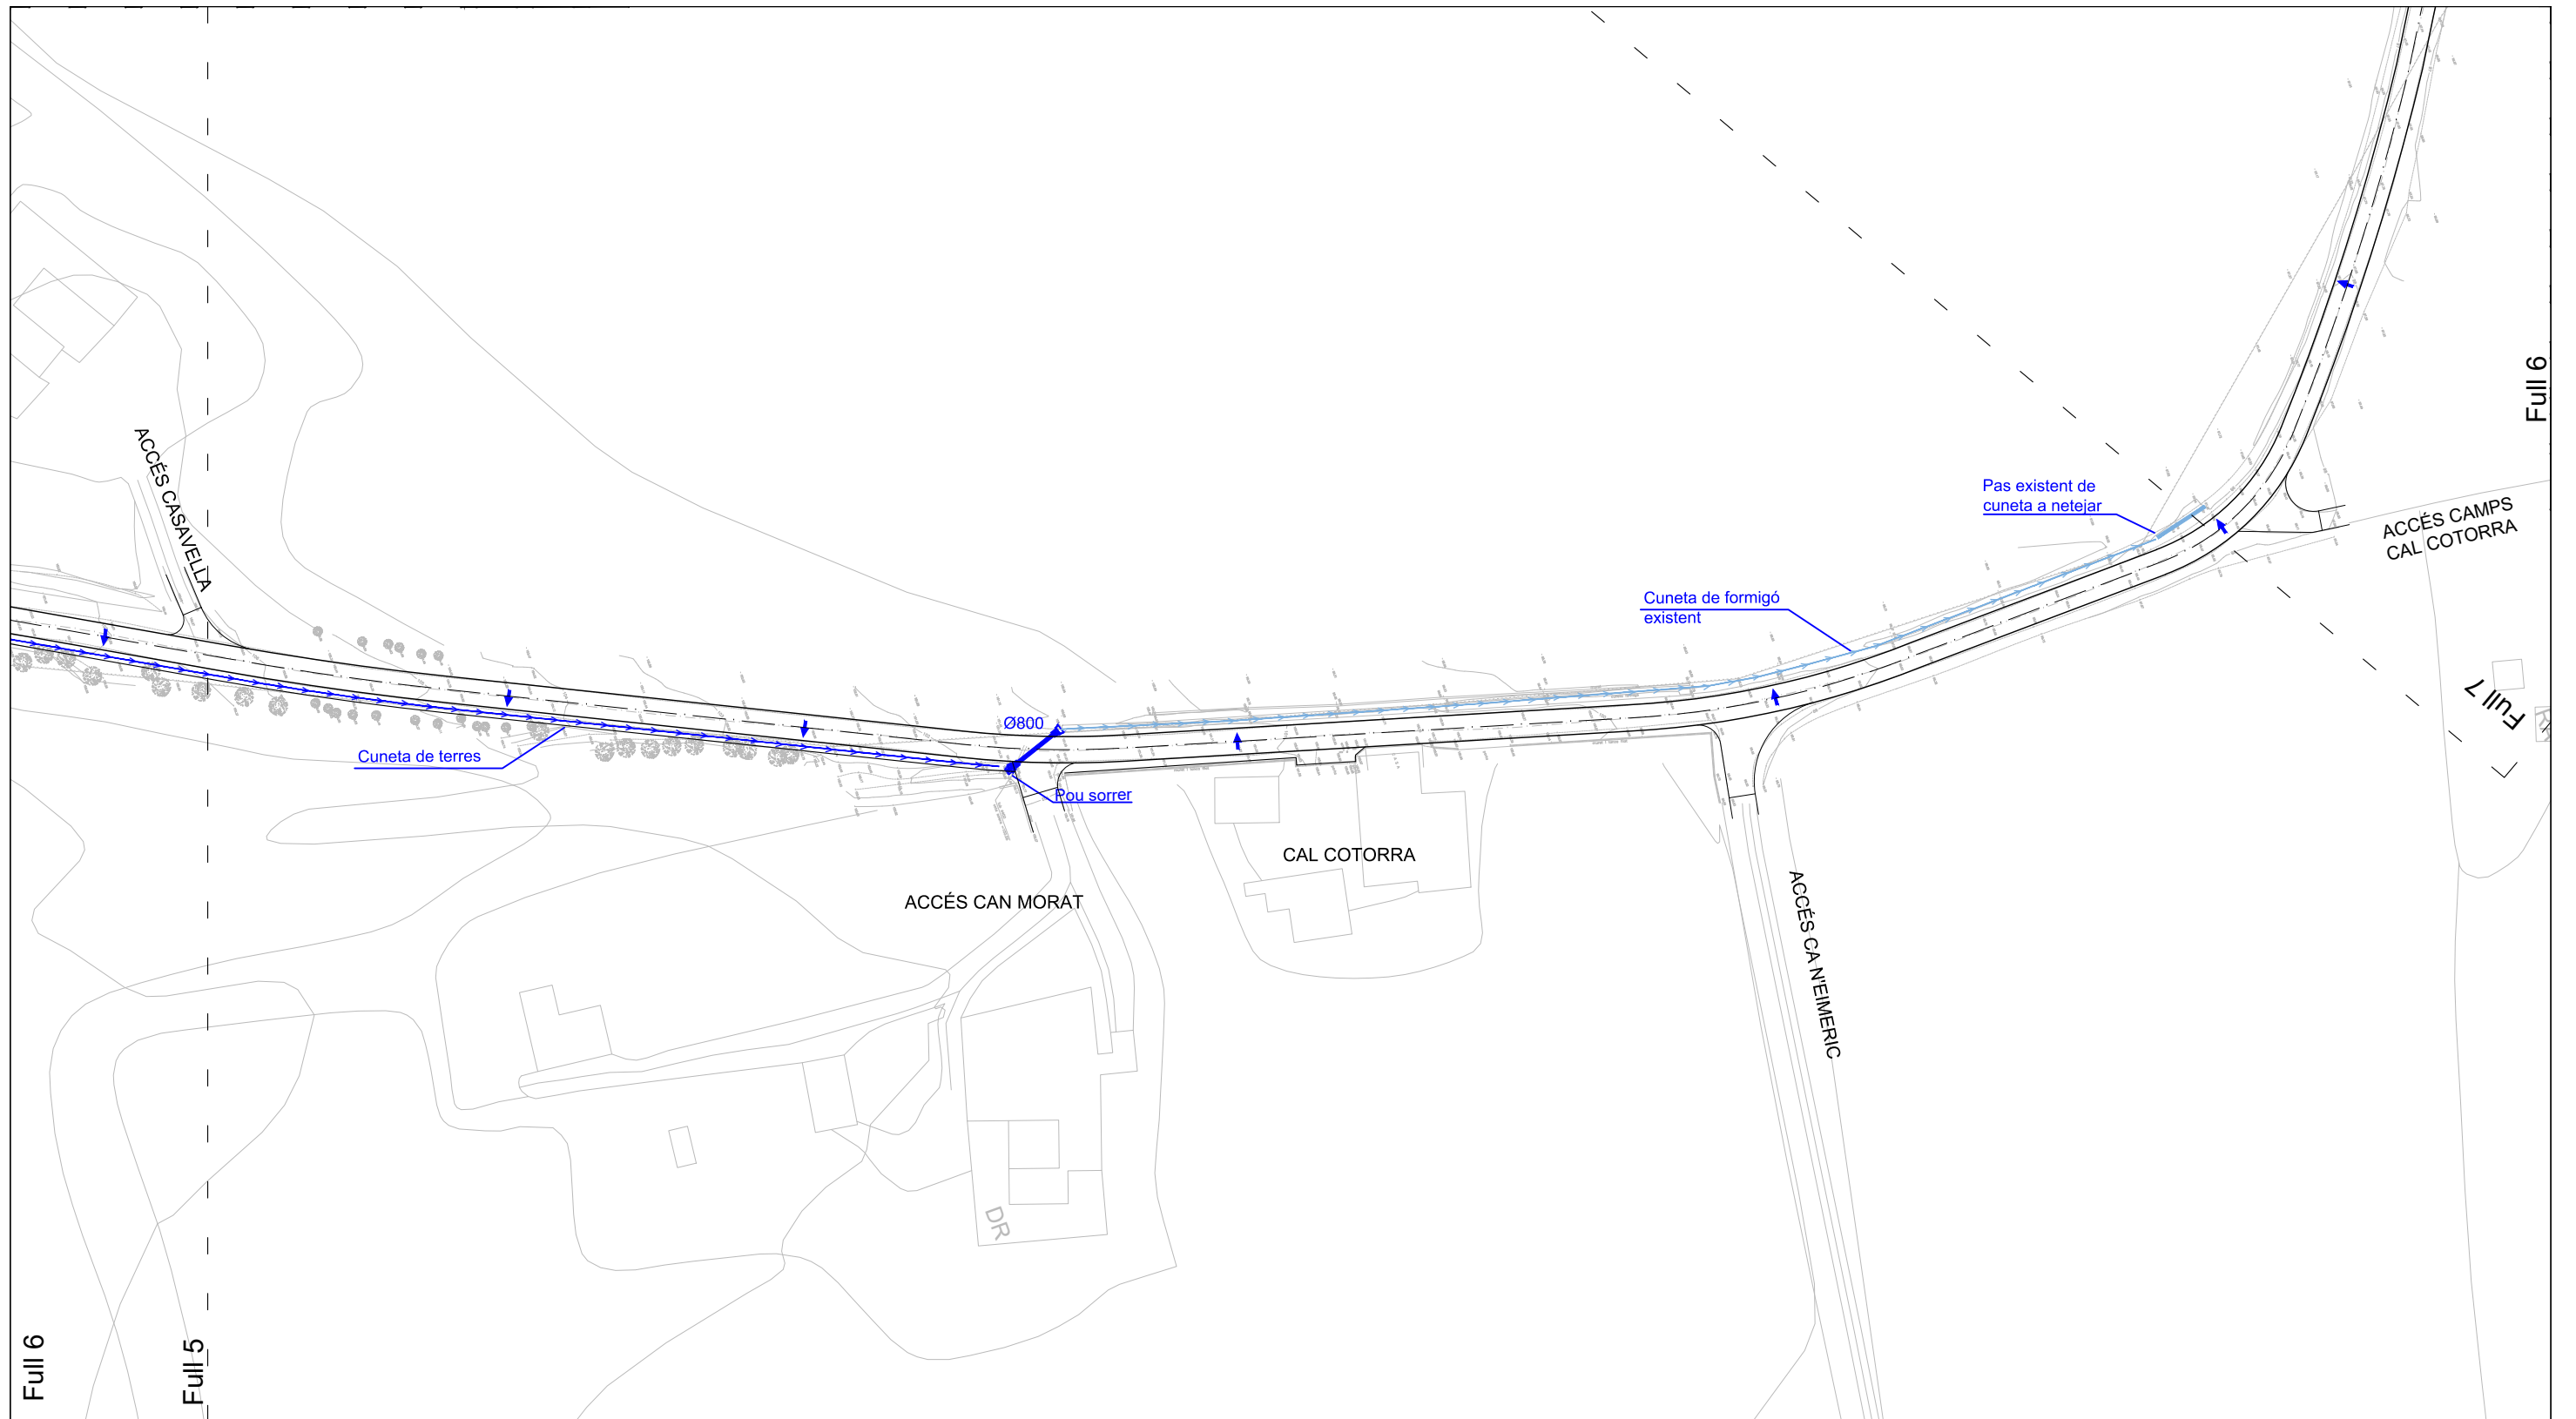

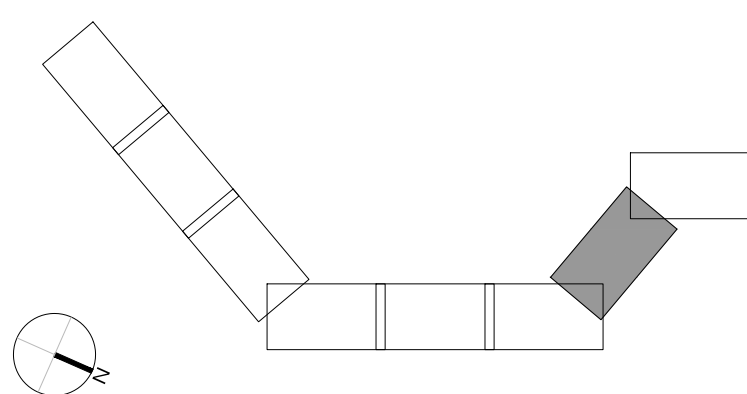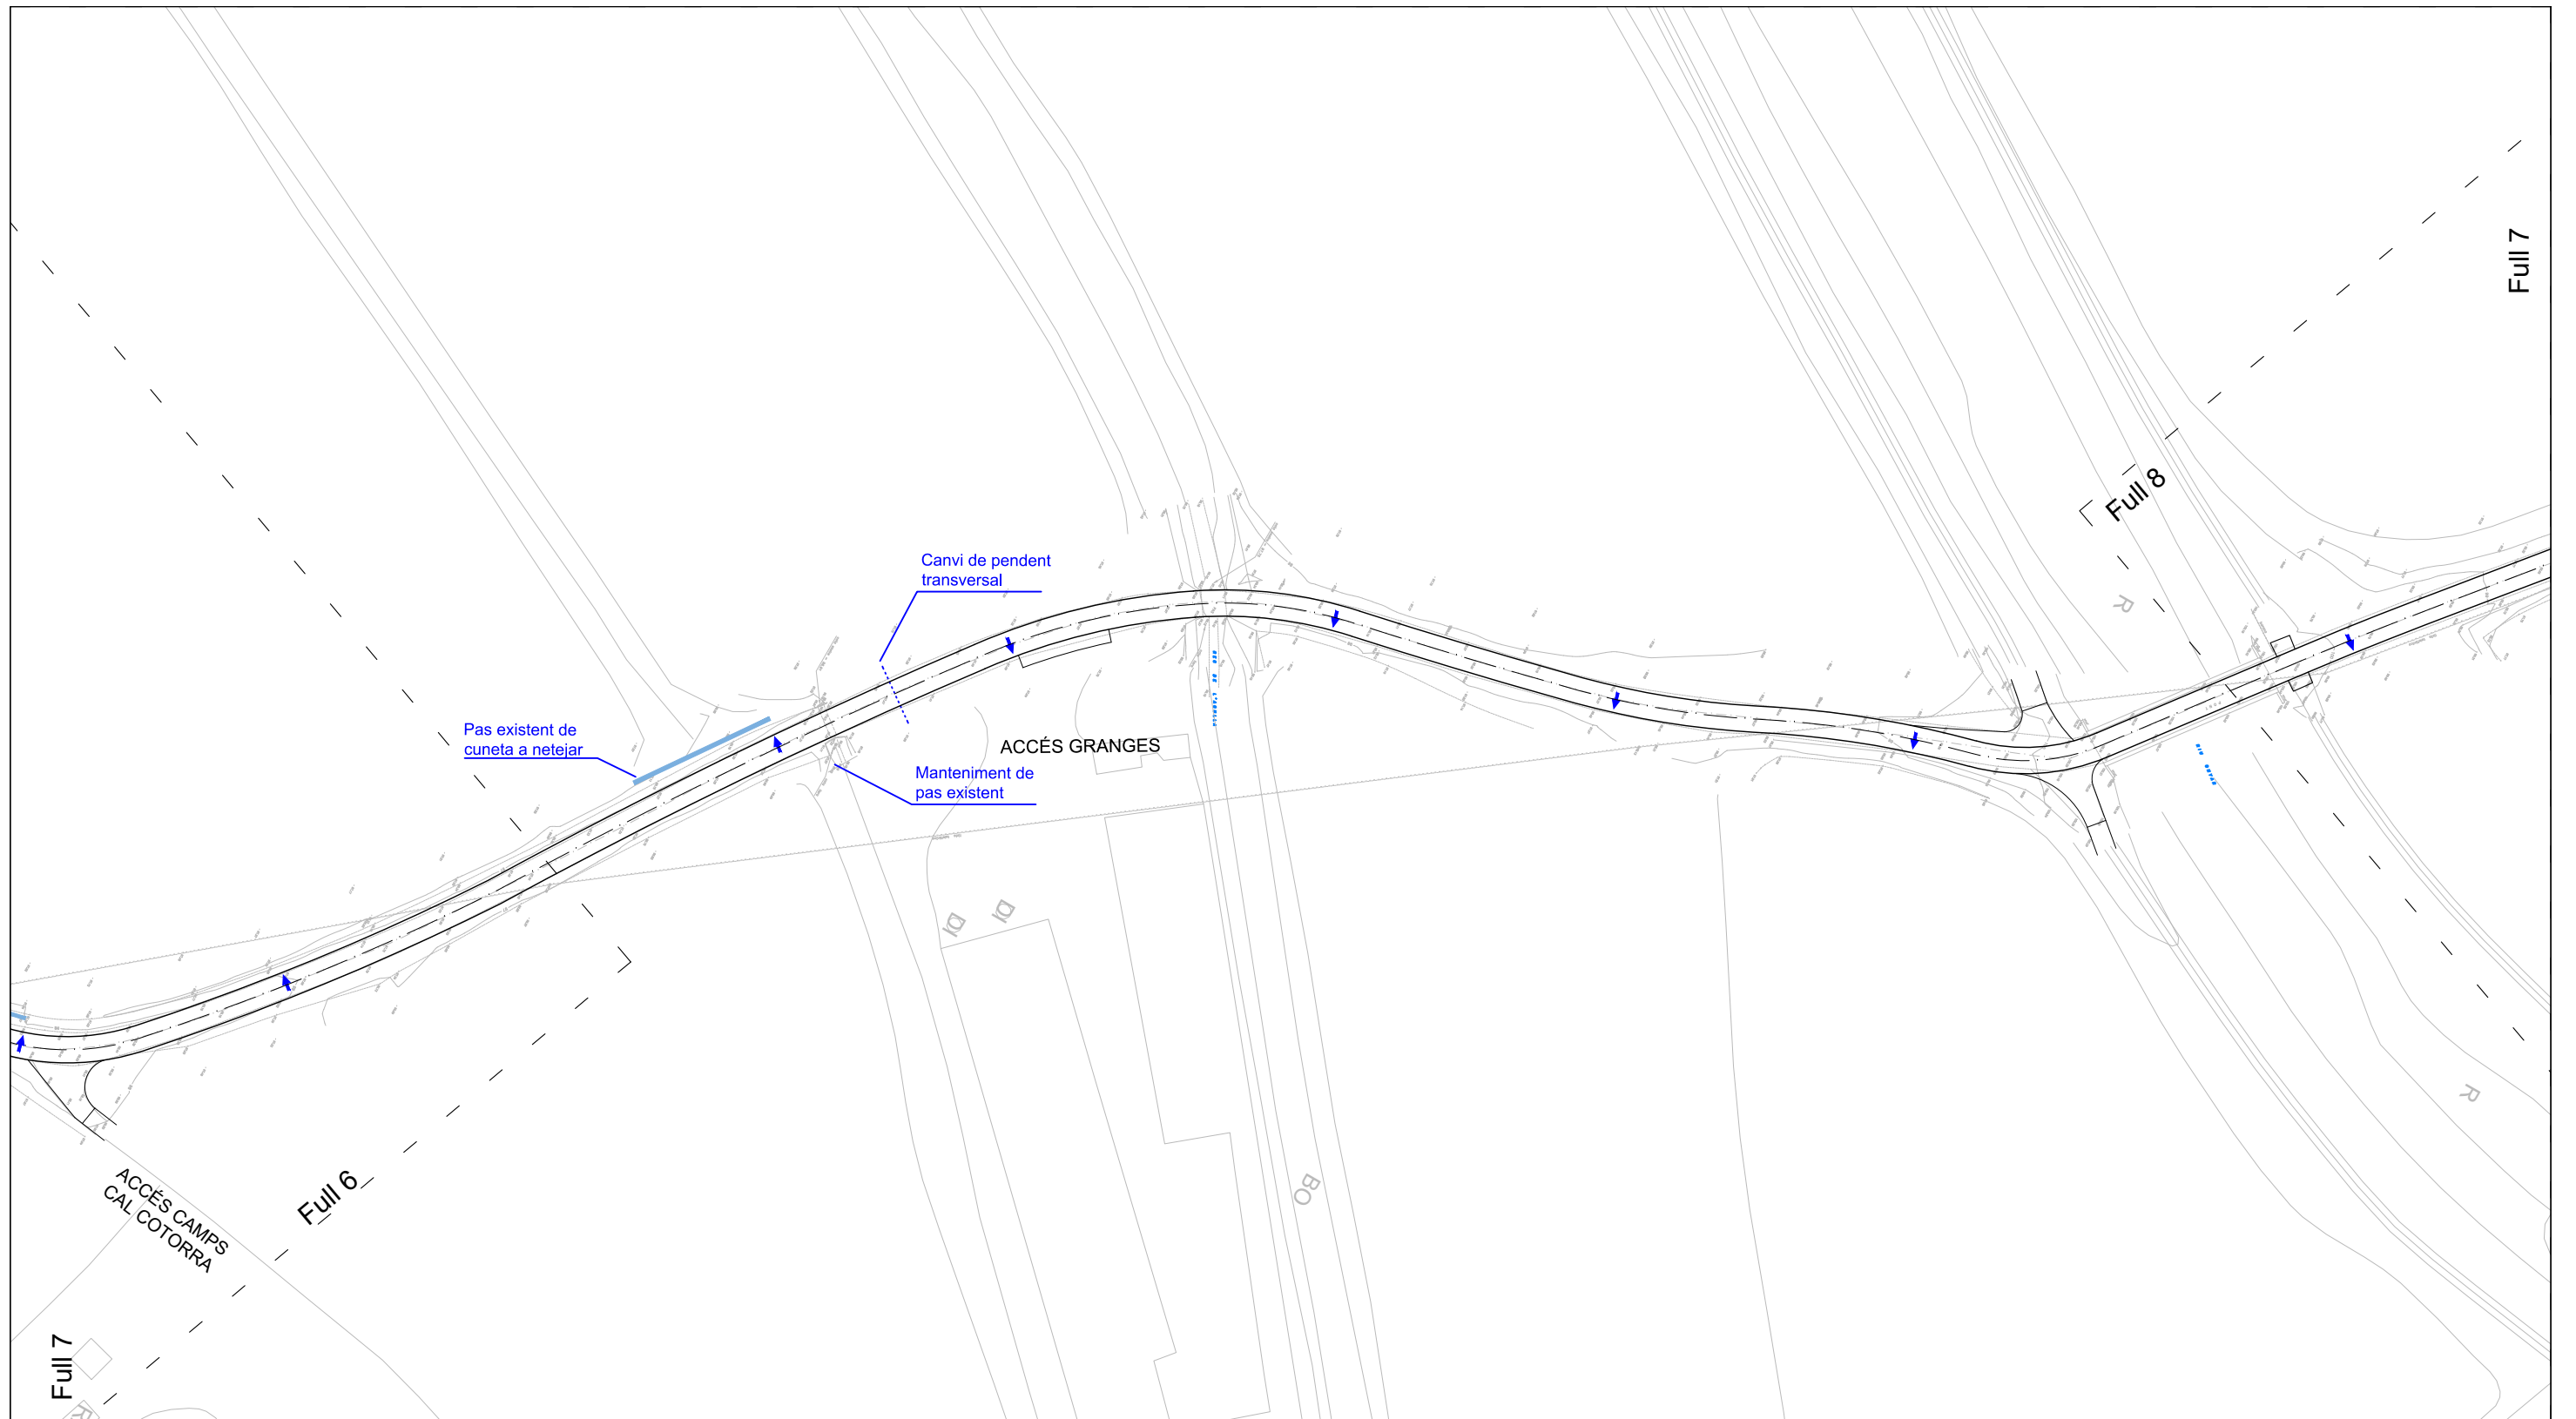


-  **CONNEXIÓ A XARXA EXISTENT**, amb peça especial, arqueta cega o formació de passatubs de connexió
-  **CANONADA POLIETILÈ** de doble paret SN-8 diversos diàmetres, unió campana, anella elàstica protegida amb graveta ull de perdiu/sorra
-  **BROC ENTRADA/SORTIDA** tipus prefabricat Formigó en Massa. Pas cuneta. D. Ext. 40/50/60 cm
-  **POU SORRER EN "V"** de 90 x 90 cm interior. Construït en gero 15 cm de gruix i arrebossat interior. Connexió Cuneta Superior. Amb 2ut reixa de Fosa Dúctil D-400 de 100x50cm, tipus M-5 amb sistema optidrain, de FDF o equivalent, amb marc perimetral.
-  **CUNETA DE TERRES**. Formada en terreny natural de 100 x 30 cm
-  **CUNETA DE FORMIGÓ** de 100 x 30 Preparació amb 10cm tot-u reciclat. Compactat al 98% PM. 15 cm de Formigó H-25. Juntres Disc.



- CONNEXIÓ A XARXA EXISTENT**, amb peça especial, arqueta cega o formació de passatubs de connexió
- CANONADA POLIETILÈ** de doble paret SN-8 diversos diàmetres, unió campana, anella elàstica protegida amb graveta ull de perdiu/sorra
- BROC ENTRADA/SORTIDA** tipus prefabricat Formigó en Massa. Pas cuneta. D. Ext. 40/50/60 cm
- POU SORRER EN "V"** de 90 x 90 cm interior. Construït en gero 15 cm de gruix i arrebossat interior. Connexió Cuneta Superior. Amb 2ut reixa de Fosa Dúctil D-400 de 100x50cm, tipus M-5 amb sistema optidrain, de FDF o equivalent, amb marc perimetral.
- CUNETA DE TERRES**. Formada en terreny natural de 100 x 30 cm
- CUNETA DE FORMIGÓ** de 100 x 30. Preparació amb 10cm tot-u reciclat. Compactat al 98% PM. 15 cm de Formigó H-25. Juntes Disc.





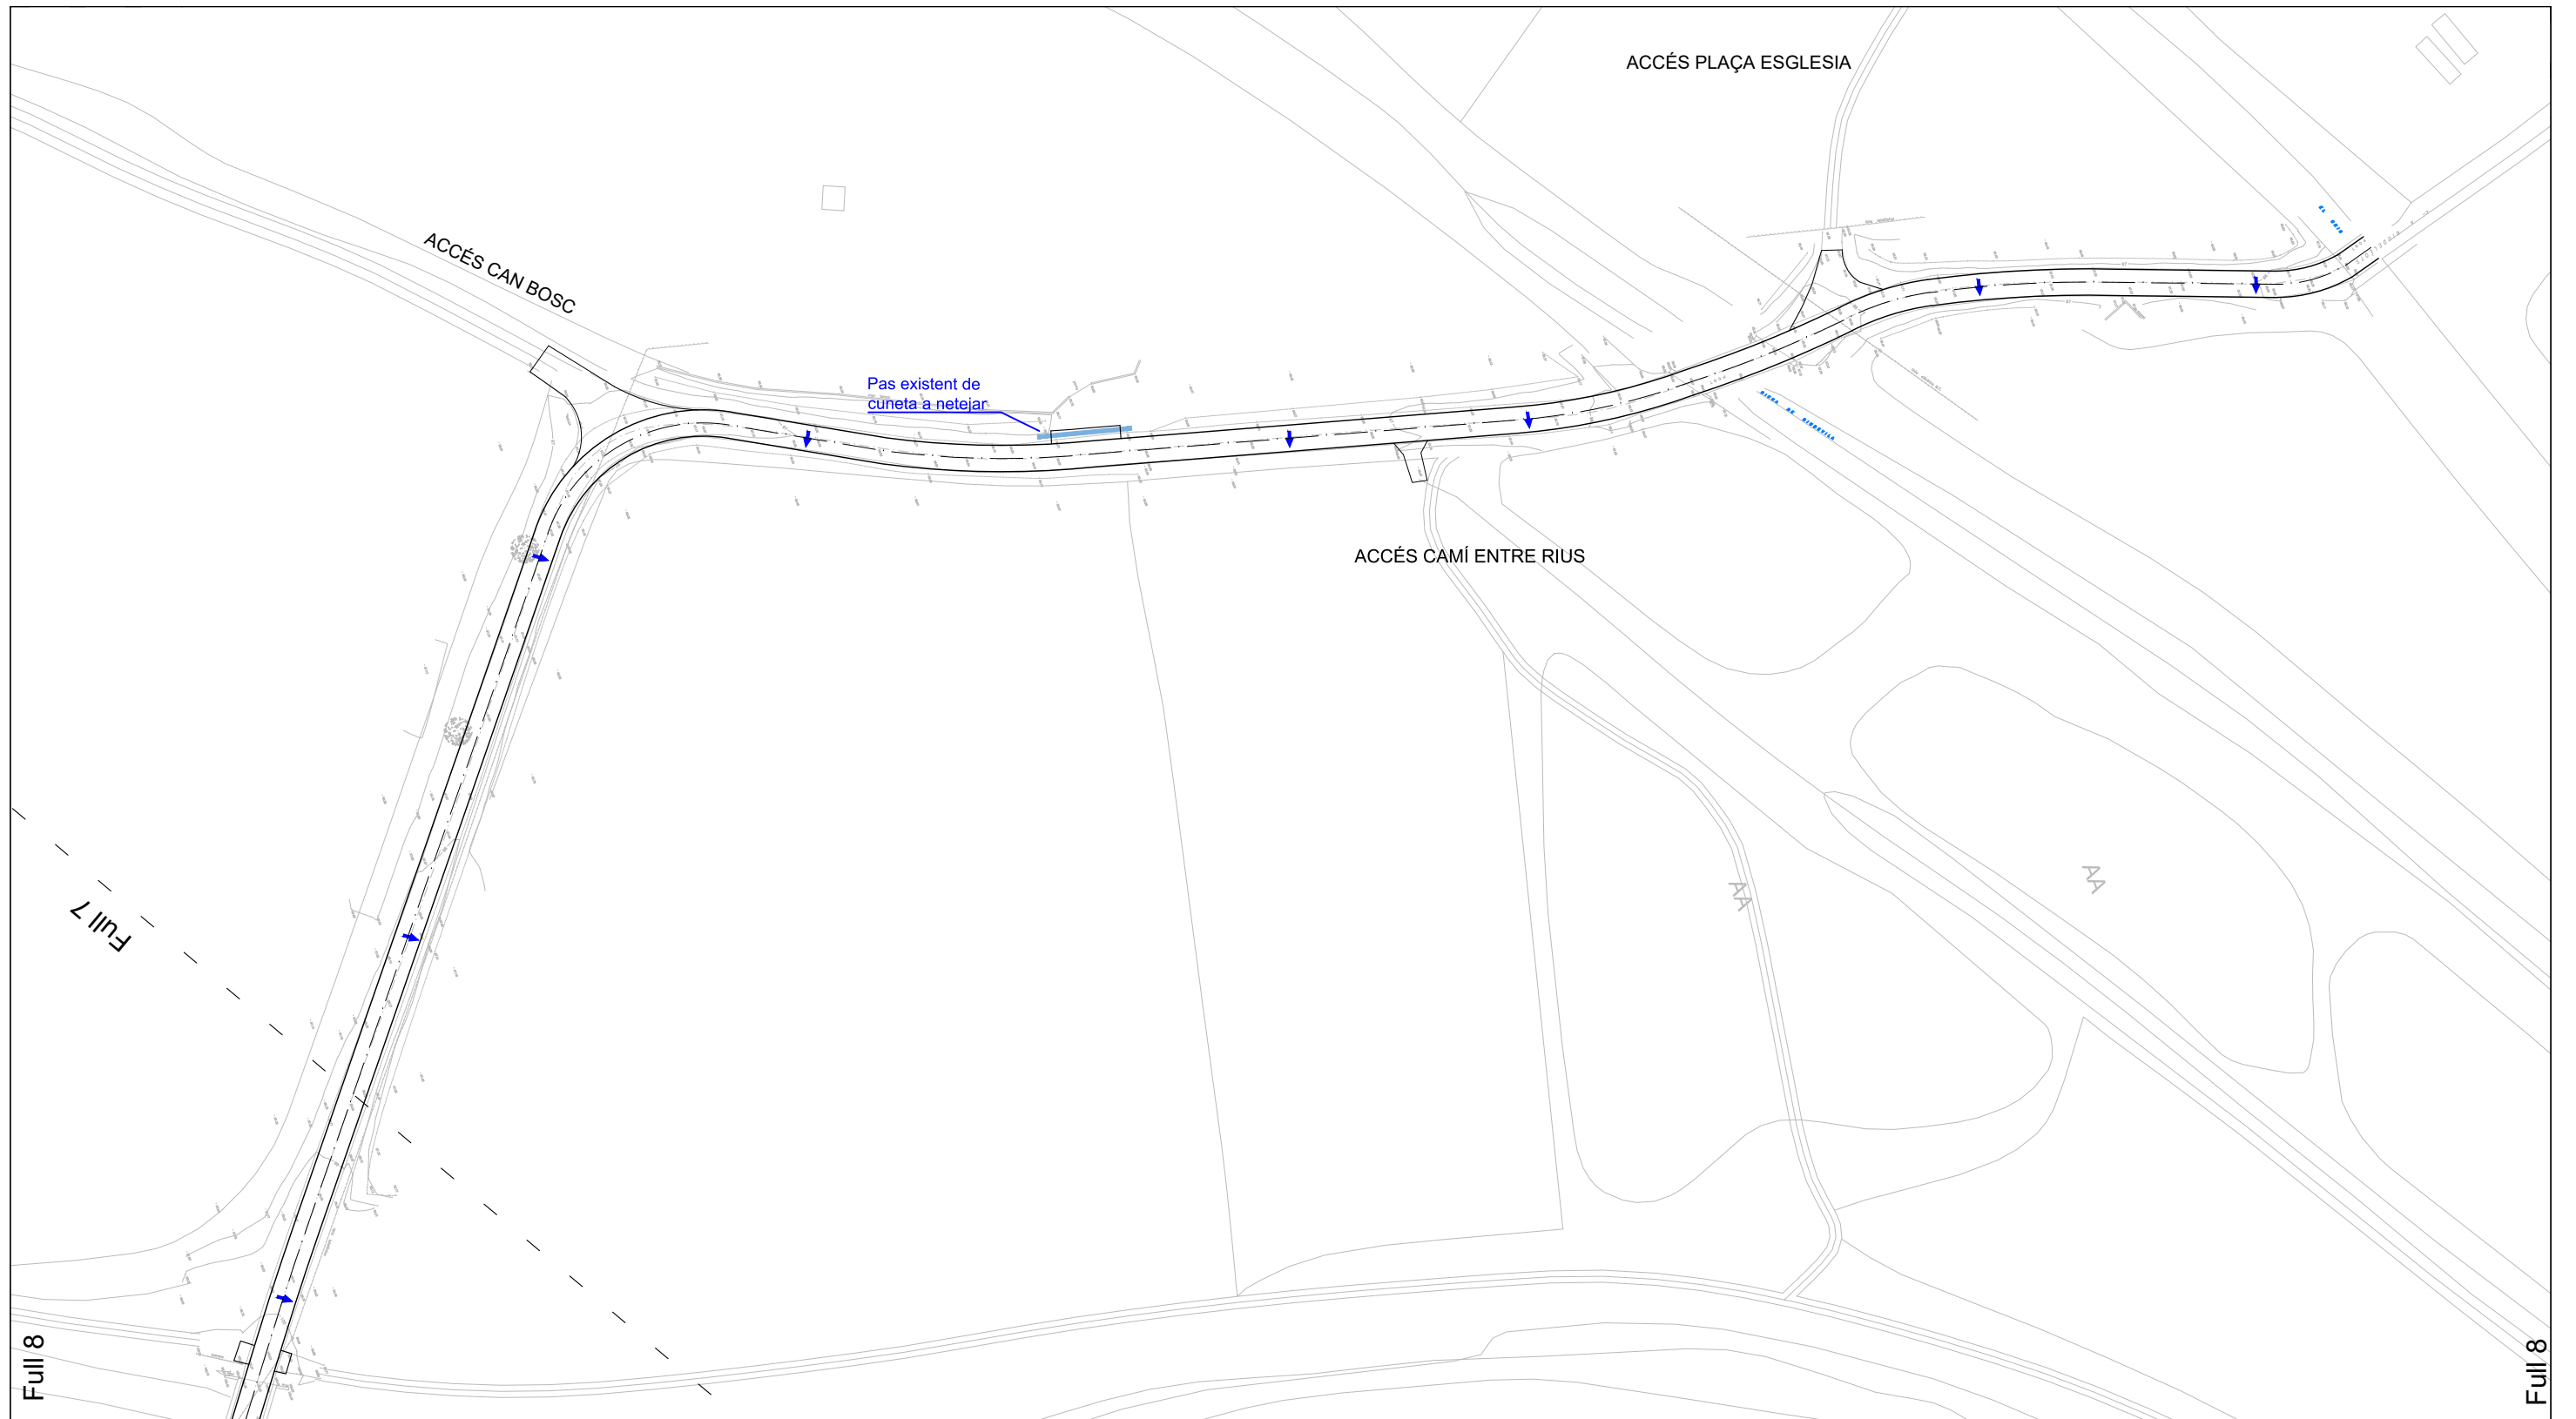



-  **CONNEXIÓ A XARXA EXISTENT**, amb peça especial, arqueta cega o formació de passatubs de connexió
-  **CANONADA POLIETILÈ** de doble paret SN-8 diversos diàmetres, unió campana, anella elàstica protegida amb graveta ull de perdiu/sorra
-  **BROC ENTRADA/SORTIDA** tipus prefabricat Formigó en Massa. Pas cuneta. D. Ext. 40/50/60 cm
-  **POU SORRER EN "V"** de 90 x 90 cm interior. Construït en gero 15 cm de gruix i arrebossat interior. Connexió Cuneta Superior. Amb 2ut reixa de Fosa Dúctil D-400 de 100x50cm, tipus M-5 amb sistema optidrain, de FDF o equivalent, amb marc perimetral.
-  **CUNETA DE TERRES**. Formada en terreny natural de 100 x 30 cm
-  **CUNETA DE FORMIGÓ** de 100 x 30 Preparació amb 10cm tot-u reciclat. Compactat al 98% PM. 15 cm de Formigó H-25. Juntes Disc.




Full 8

Full 8




-  **CONNEXIÓ A XARXA EXISTENT**, amb peça especial, arqueta cega o formació de passatubs de connexió
-  **CANONADA POLIETILÈ** de doble paret SN-8 diversos diàmetres, unió campana, anella elàstica protegida amb graveta ull de perdiu/sorra
-  **BROC ENTRADA/SORTIDA** tipus prefabricat Formigó en Massa. Pas cuneta. D. Ext. 40/50/60 cm
-  **POU SORRER EN "V"** de 90 x 90 cm interior. Construït en gero 15 cm de gruix i arrebossat interior. Connexió Cuneta Superior. Amb 2ut reixa de Fosa Dúctil D-400 de 100x50cm, tipus M-5 amb sistema optidrain, de FDF o equivalent, amb marc perimetral.
-  **CUNETA DE TERRES**. Formada en terreny natural de 100 x 30 cm
-  **CUNETA DE FORMIGÓ** de 100 x 30 Preparació amb 10cm tot-u reciclat. Compactat al 98% PM. 15 cm de Formigó H-25. Juntres Disc.

SECCIÓ TUBS CIRCULAR DE FORMIGÓ AMB UNIÓ DE CAMPANA COL.LOCAT AMB SOL SEL.LECCIONAT

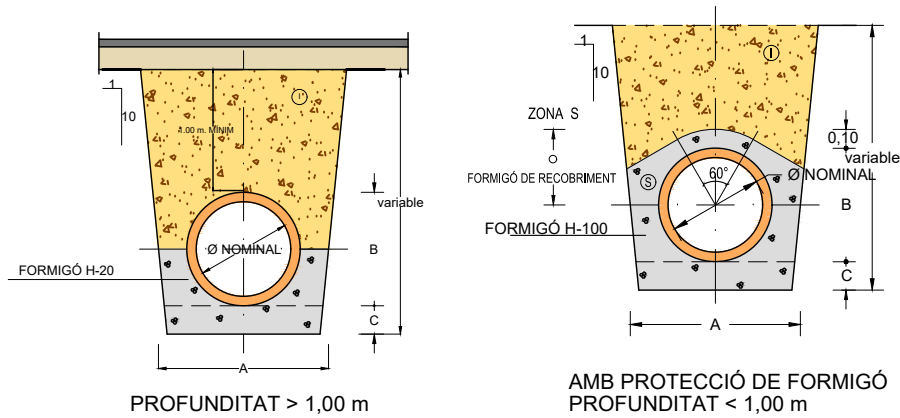

SECCIÓ TUBS CIRCULARS DE PVC CORRUGAT TIPUS TEULA/POLIETILÈ

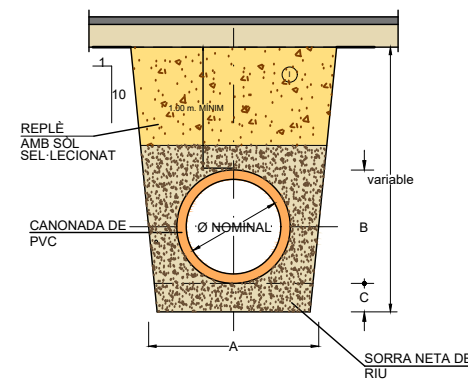


①NOTA.- REPLE DE RASES AMB MATERIAL PORGAT SENSE PEDRES SUPERIORS A 8 cm. COMPACTAT AL 95% P.M.

SECCIÓ NOMINAL TUB Ø TIPUS (cm.)	DIMENSIONS (en cm.)			Ⓢ ³ m ³ /ml
	A	B	C	
Ø 20	60	27	10	0,077
Ø 30	70	38	10	0,102
Ø 40	80	49	15	0,127
Ø 50	90	60	15	0,153
Ø 60	100	71	15	0,179
Ø 70	110	82	15	0,207
Ø 80	120	92	15	0,25


ENTRONCAMENT A COLLECTOR MITJANÇANT PEÇA ESPECIAL EN " T "

Canonada col.lector : PVC color teula
 Canonada connexió : PVC color teula
 Te d'unió : PVC color teula
 Unions : junta elàstica


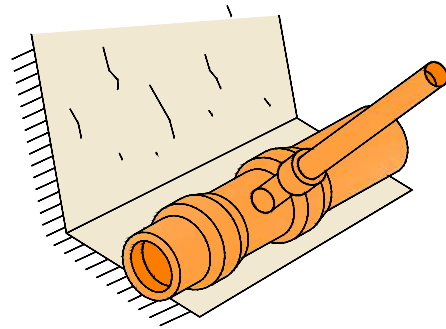


ENTRONCAMENT A COLLECTOR MITJANÇANT PEÇA ESPECIAL EN PINÇA



Canonada col.lector : PVC color teula
 Canonada connexió : PVC color teula
 Trepant col.lector : mitjançant broca de gran diàmetre
 Peça entroncament : PVC color teula, encolada al col.lector
 Unió a connexió : junta elàstica

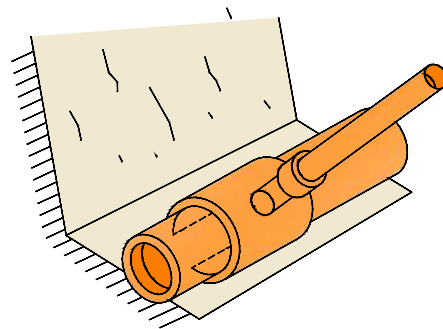

DETALL ESCOMESES AMB ENTRONCAMENT AMB ARQUETA CEGA

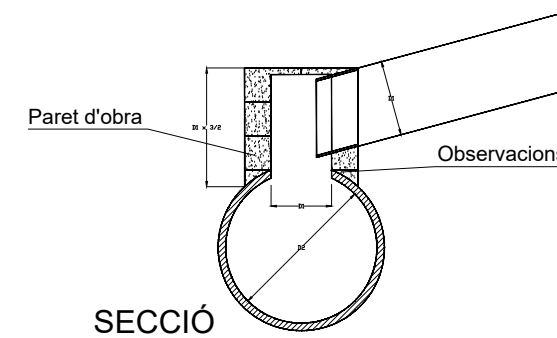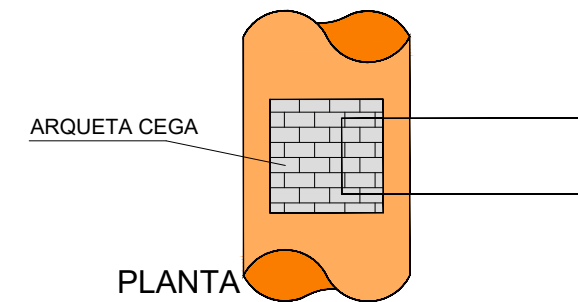


BROC PER A DESGUÀS DE CANONADA
E = 1/50

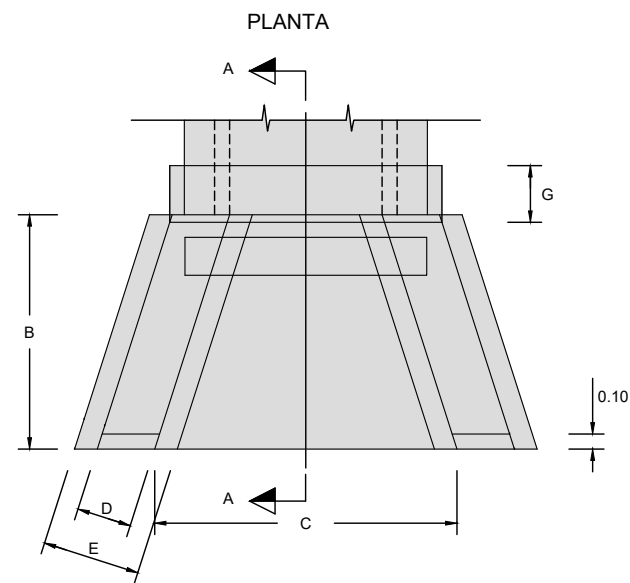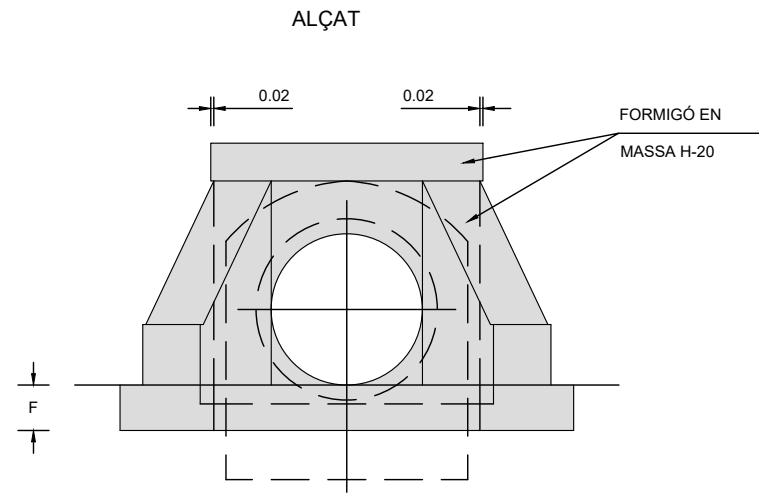


QUADRE DE DIMENSIONS BROC DE DESGUÀS

Ø	A	B	C	D	E	F	G	H	I	J	K	L	M
0,40	0,15	0,65	0,80	0,20	0,40	0,20	0,20	0,15	0,20	0,15	0,05	0,30	0,20
0,50	0,15	0,80	1,00	0,20	0,40	0,20	0,20	0,15	0,20	0,15	0,05	0,30	0,20
0,60	0,15	0,95	1,20	0,20	0,40	0,20	0,20	0,15	0,20	0,15	0,05	0,30	0,20
0,80	0,25	1,25	1,60	0,30	0,50	0,25	0,30	0,20	0,25	0,20	0,10	0,50	0,30
1,00	0,25	1,55	2,00	0,30	0,50	0,25	0,30	0,20	0,25	0,20	0,10	0,50	0,30
1,20	0,30	1,90	2,45	0,45	0,50	0,30	0,30	0,20	0,25	0,20	0,10	0,55	0,30

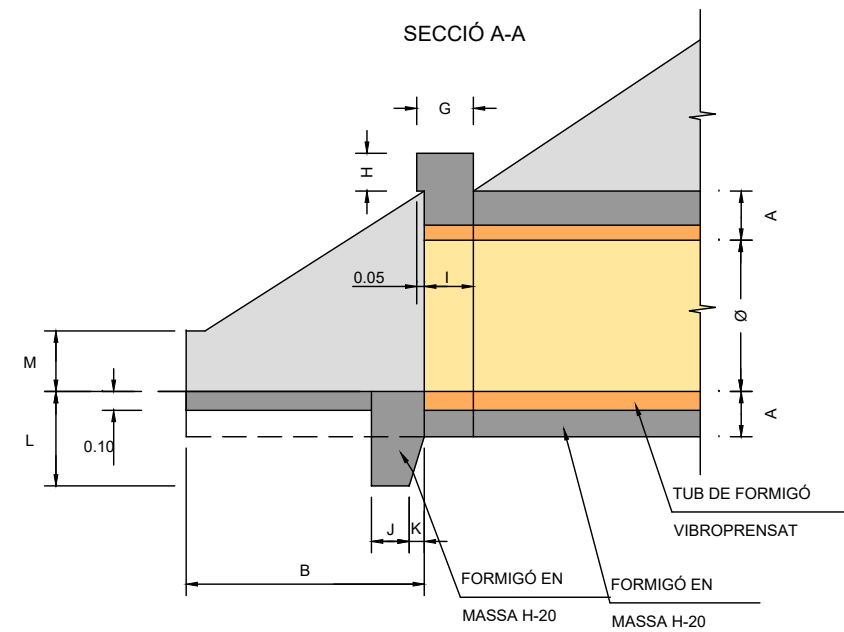


POU SORRER PLA DE 90x90 cm.
E: 1/30


SECCIÓ A-A'

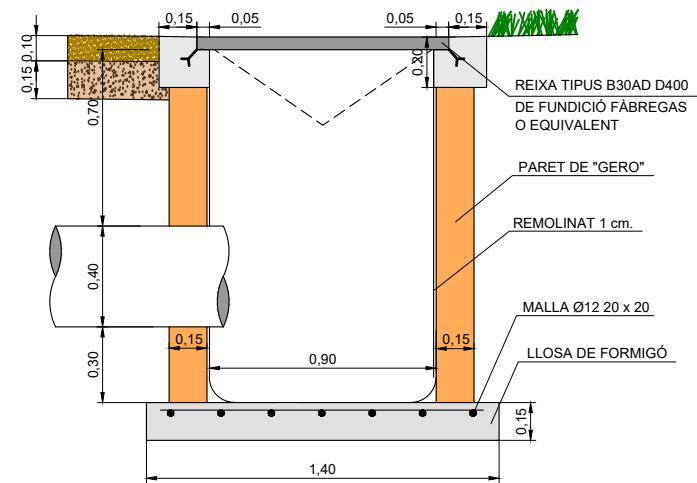


SECCIÓ B-B'

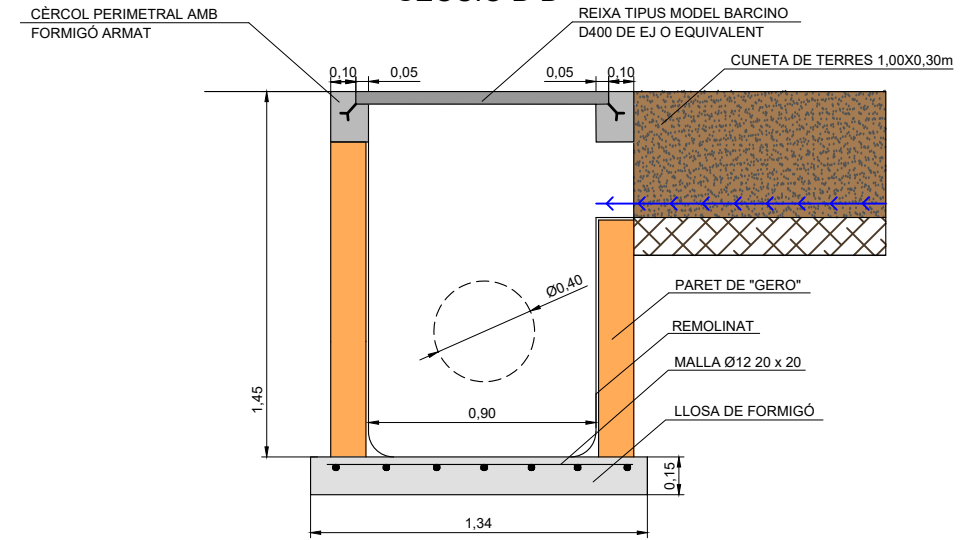


PLANTA


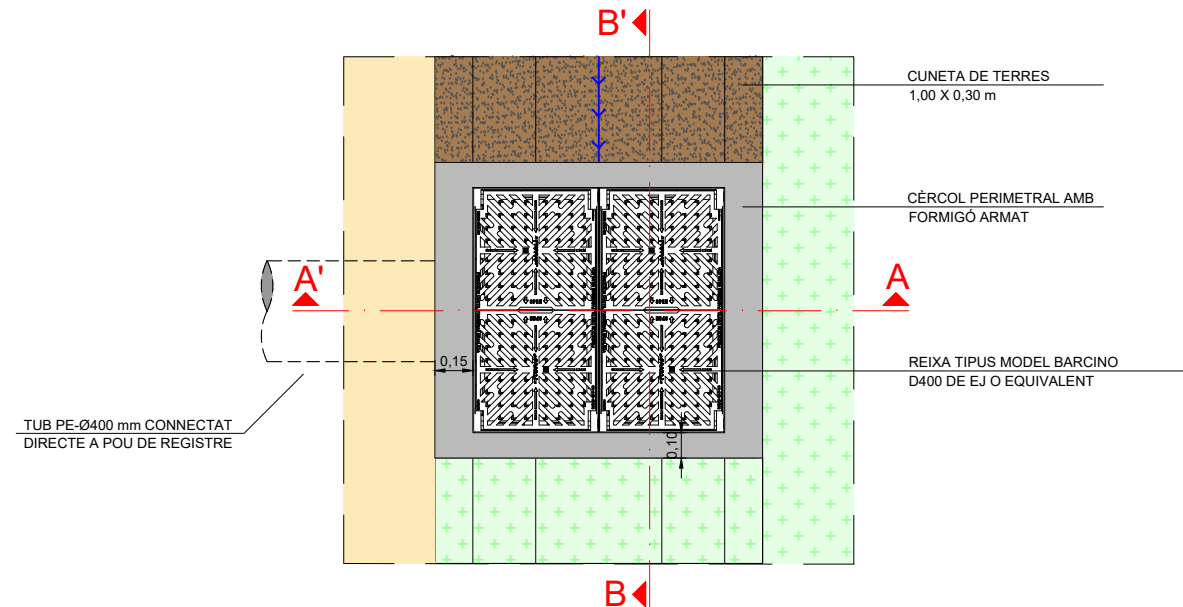


DETALL CUNETA DE TERRES 1,00x0,30
E: 1/30

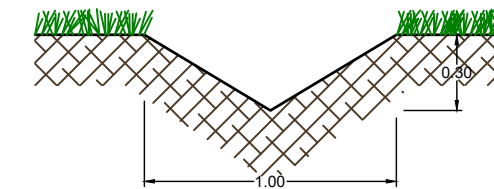


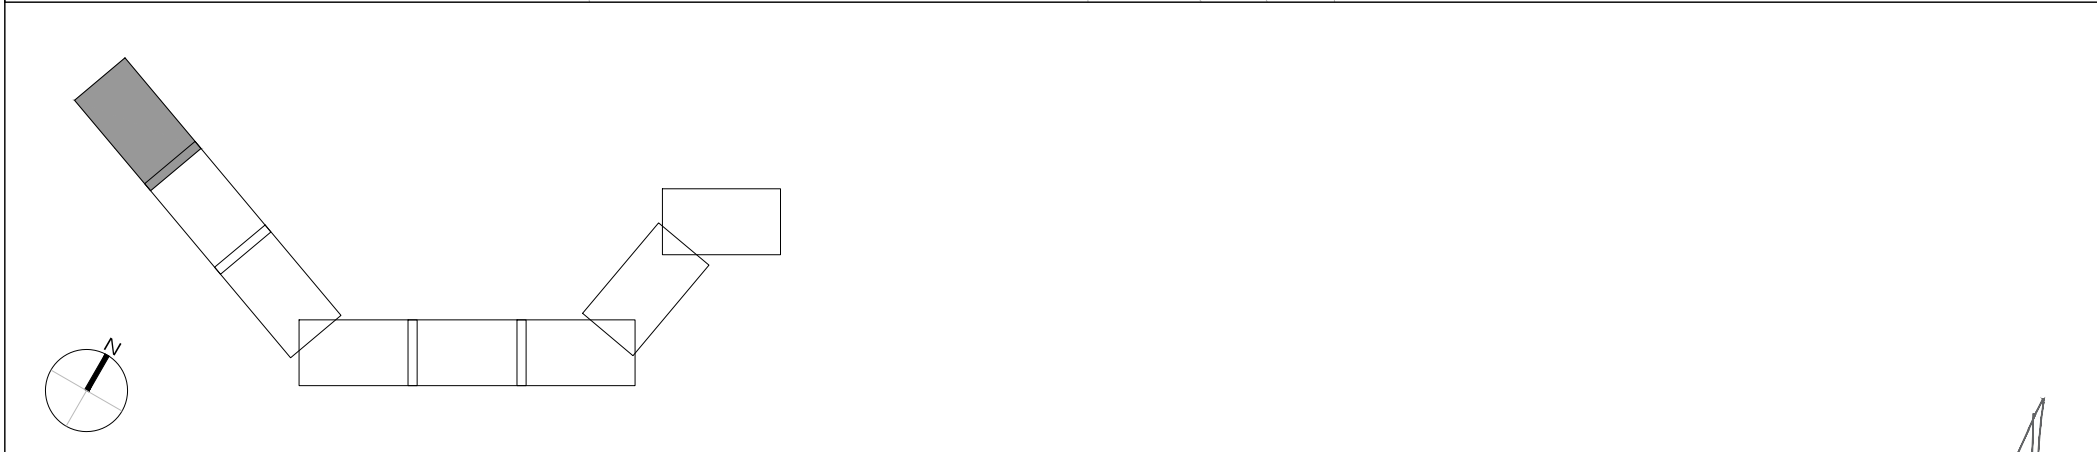



MARCA LONGITUDINAL: M 2.6 (V≤100km/h). Límit de calçada amb vorada < 1,5 m i gruix línia 10 cm.
 MARCA LONGITUDINAL: M 1.12 (V≤100km/h). Guia per a intersecció i gruix línia 10 cm.
 MARCA TRANSVERSAL: M 4.1 Línia de detenció.

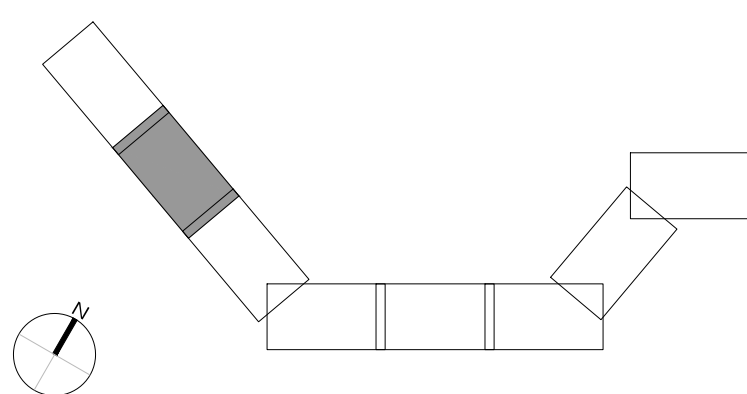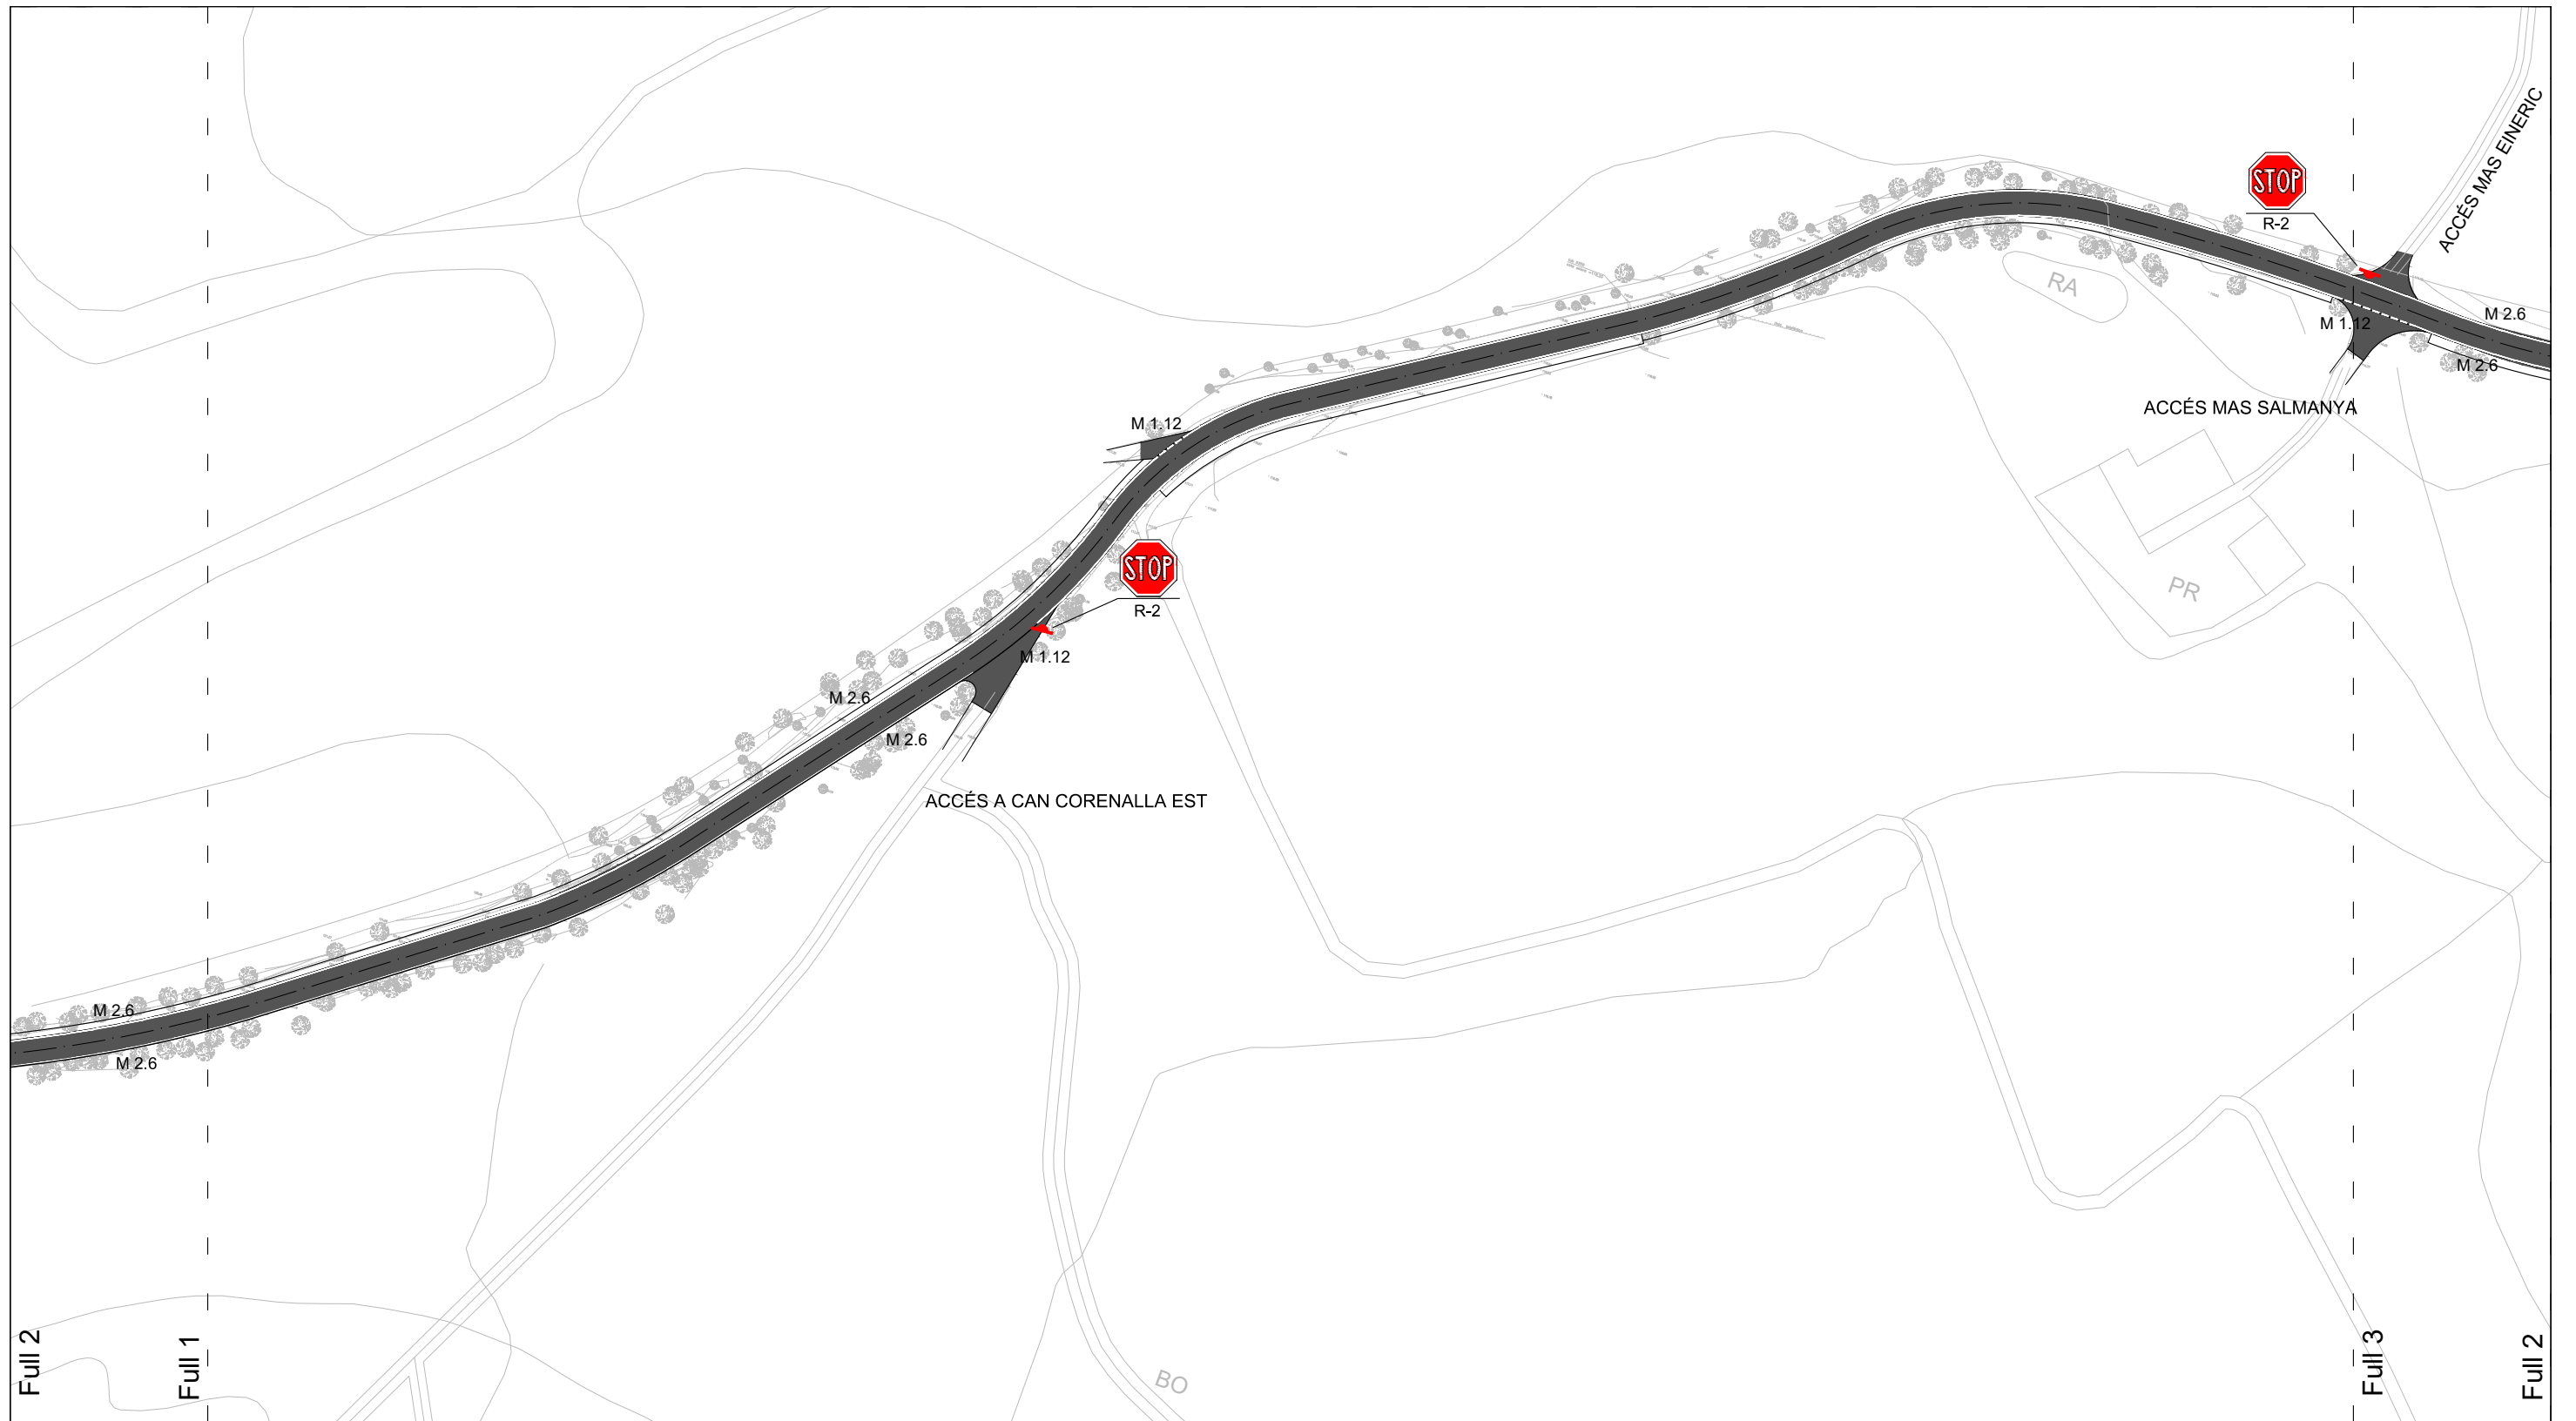


MARCA LONGITUDINAL: M 2.6 (V≤100km/h). Límit de calçada amb vorada < 1,5 m i gruix línia 10 cm.
 MARCA LONGITUDINAL: M 1.12 (V≤100km/h). Guia per a intersecció i gruix línia 10 cm.
 MARCA TRANSVERSAL: M 4.1 Línia de detenció.

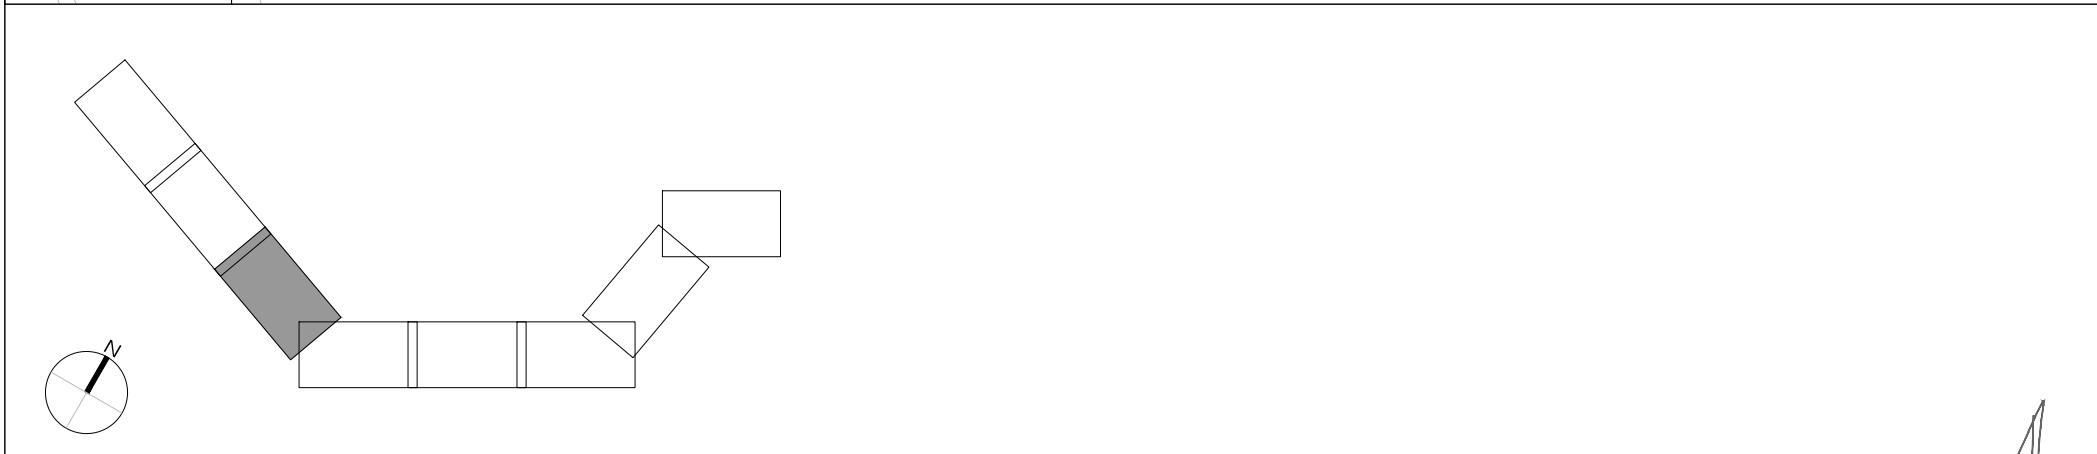



MARCA LONGITUDINAL: M 2.6 (V≤100km/h). Límit de calçada amb vorada < 1,5 m i gruix línia 10 cm.
 MARCA LONGITUDINAL: M 1.12 (V≤100km/h). Guia per a intersecció i gruix línia 10 cm.
 MARCA TRANSVERSAL: M 4.1 Línia de detenció.

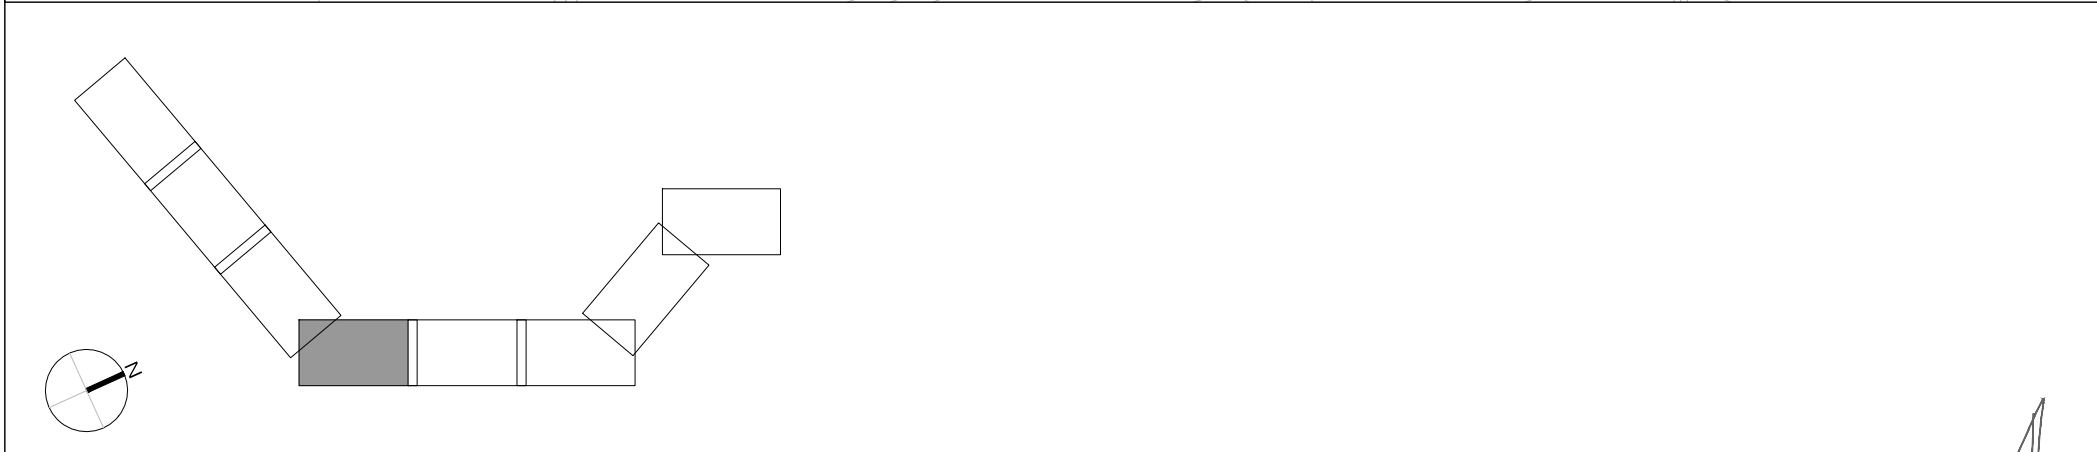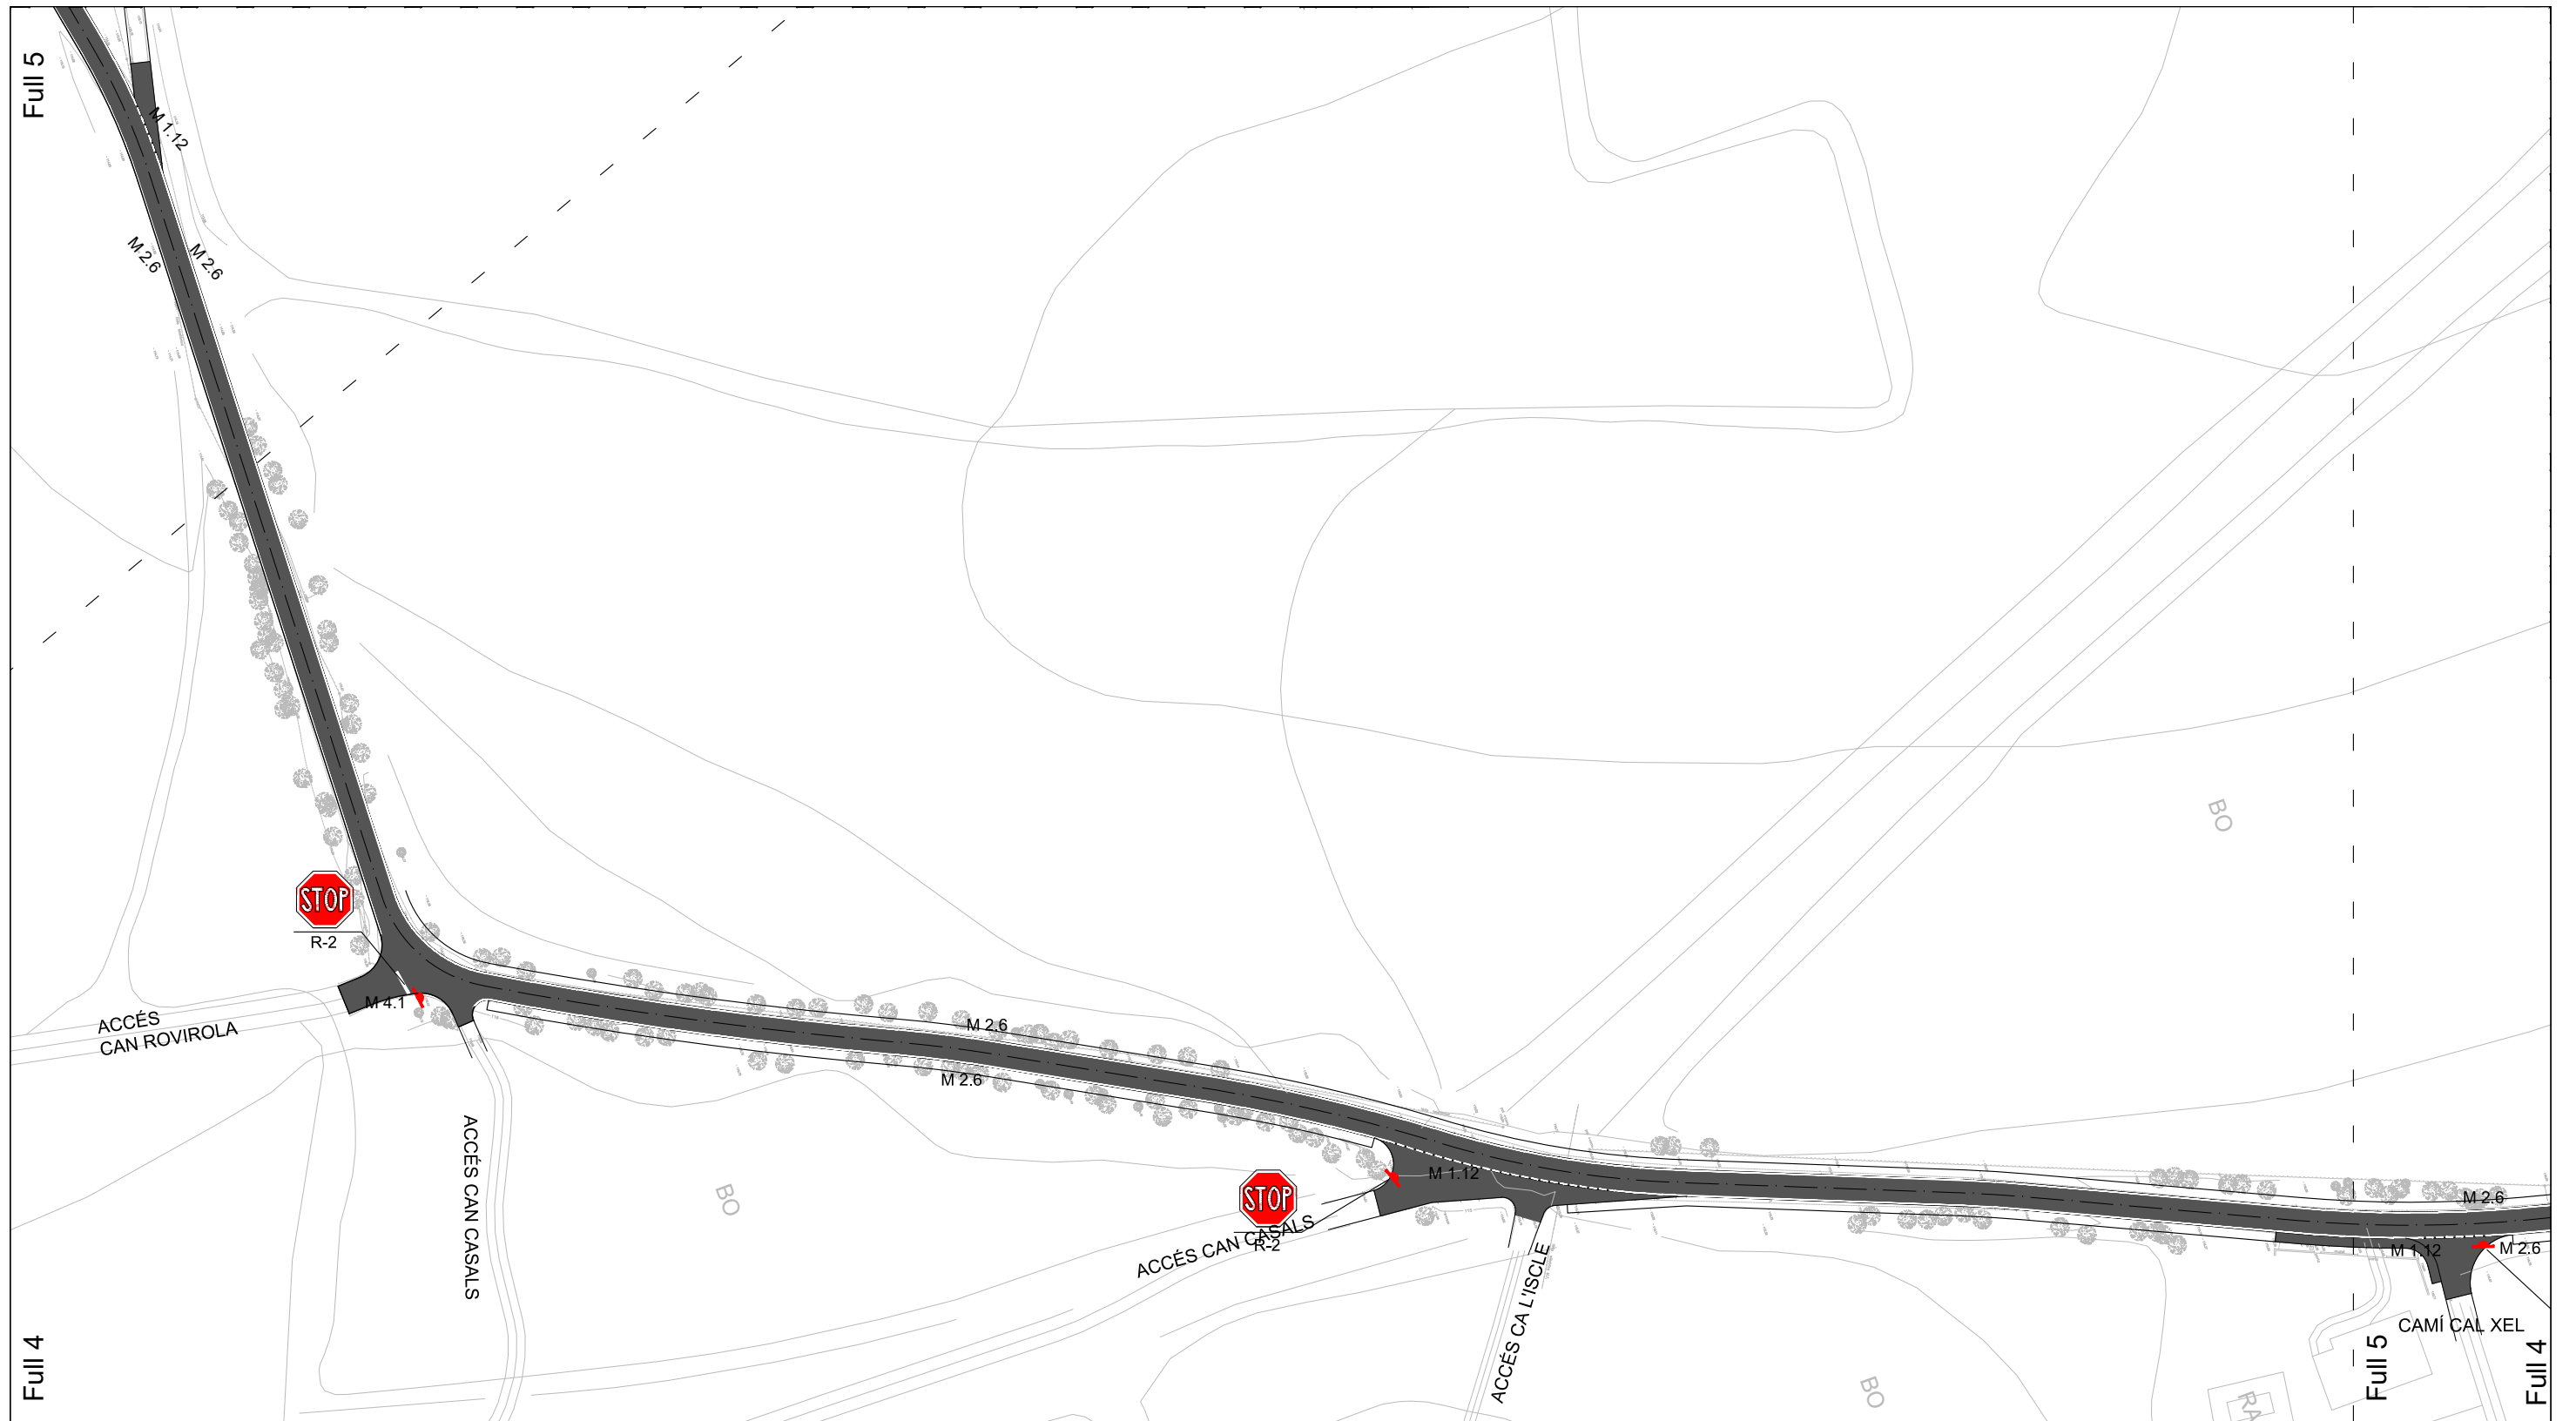



MARCA LONGITUDINAL: M 2.6 (V≤100km/h). Límit de calçada amb vorada < 1,5 m i gruix línia 10 cm.
 MARCA LONGITUDINAL: M 1.12 (V≤100km/h). Guia per a intersecció i gruix línia 10 cm.
 MARCA TRANSVERSAL: M 4.1 Línia de detenció.

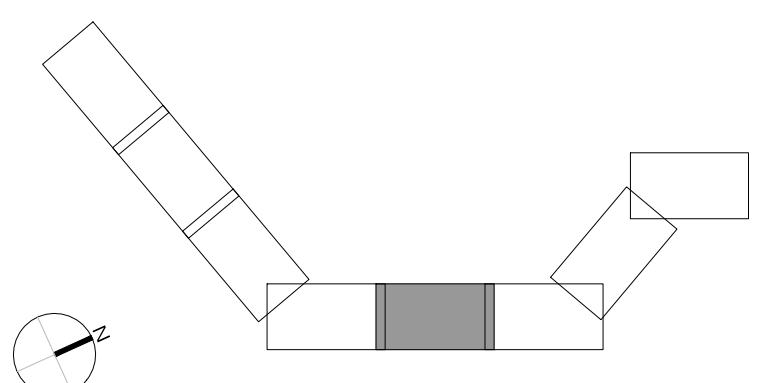

MARCA LONGITUDINAL: M 2.6 ($V \leq 100 \text{ km/h}$). Límit de calçada amb vorada < 1,5 m i gruix línia 10 cm.
 MARCA LONGITUDINAL: M 1.12 ($V \leq 100 \text{ km/h}$). Guia per a intersecció i gruix línia 10 cm.
 MARCA TRANSVERSAL: M 4.1 Línia de detenció.

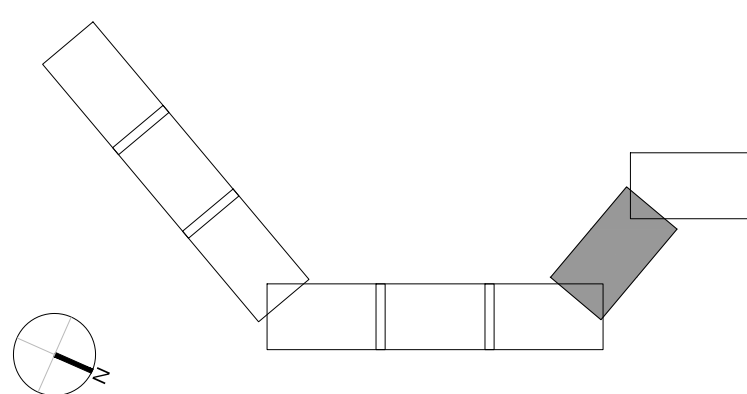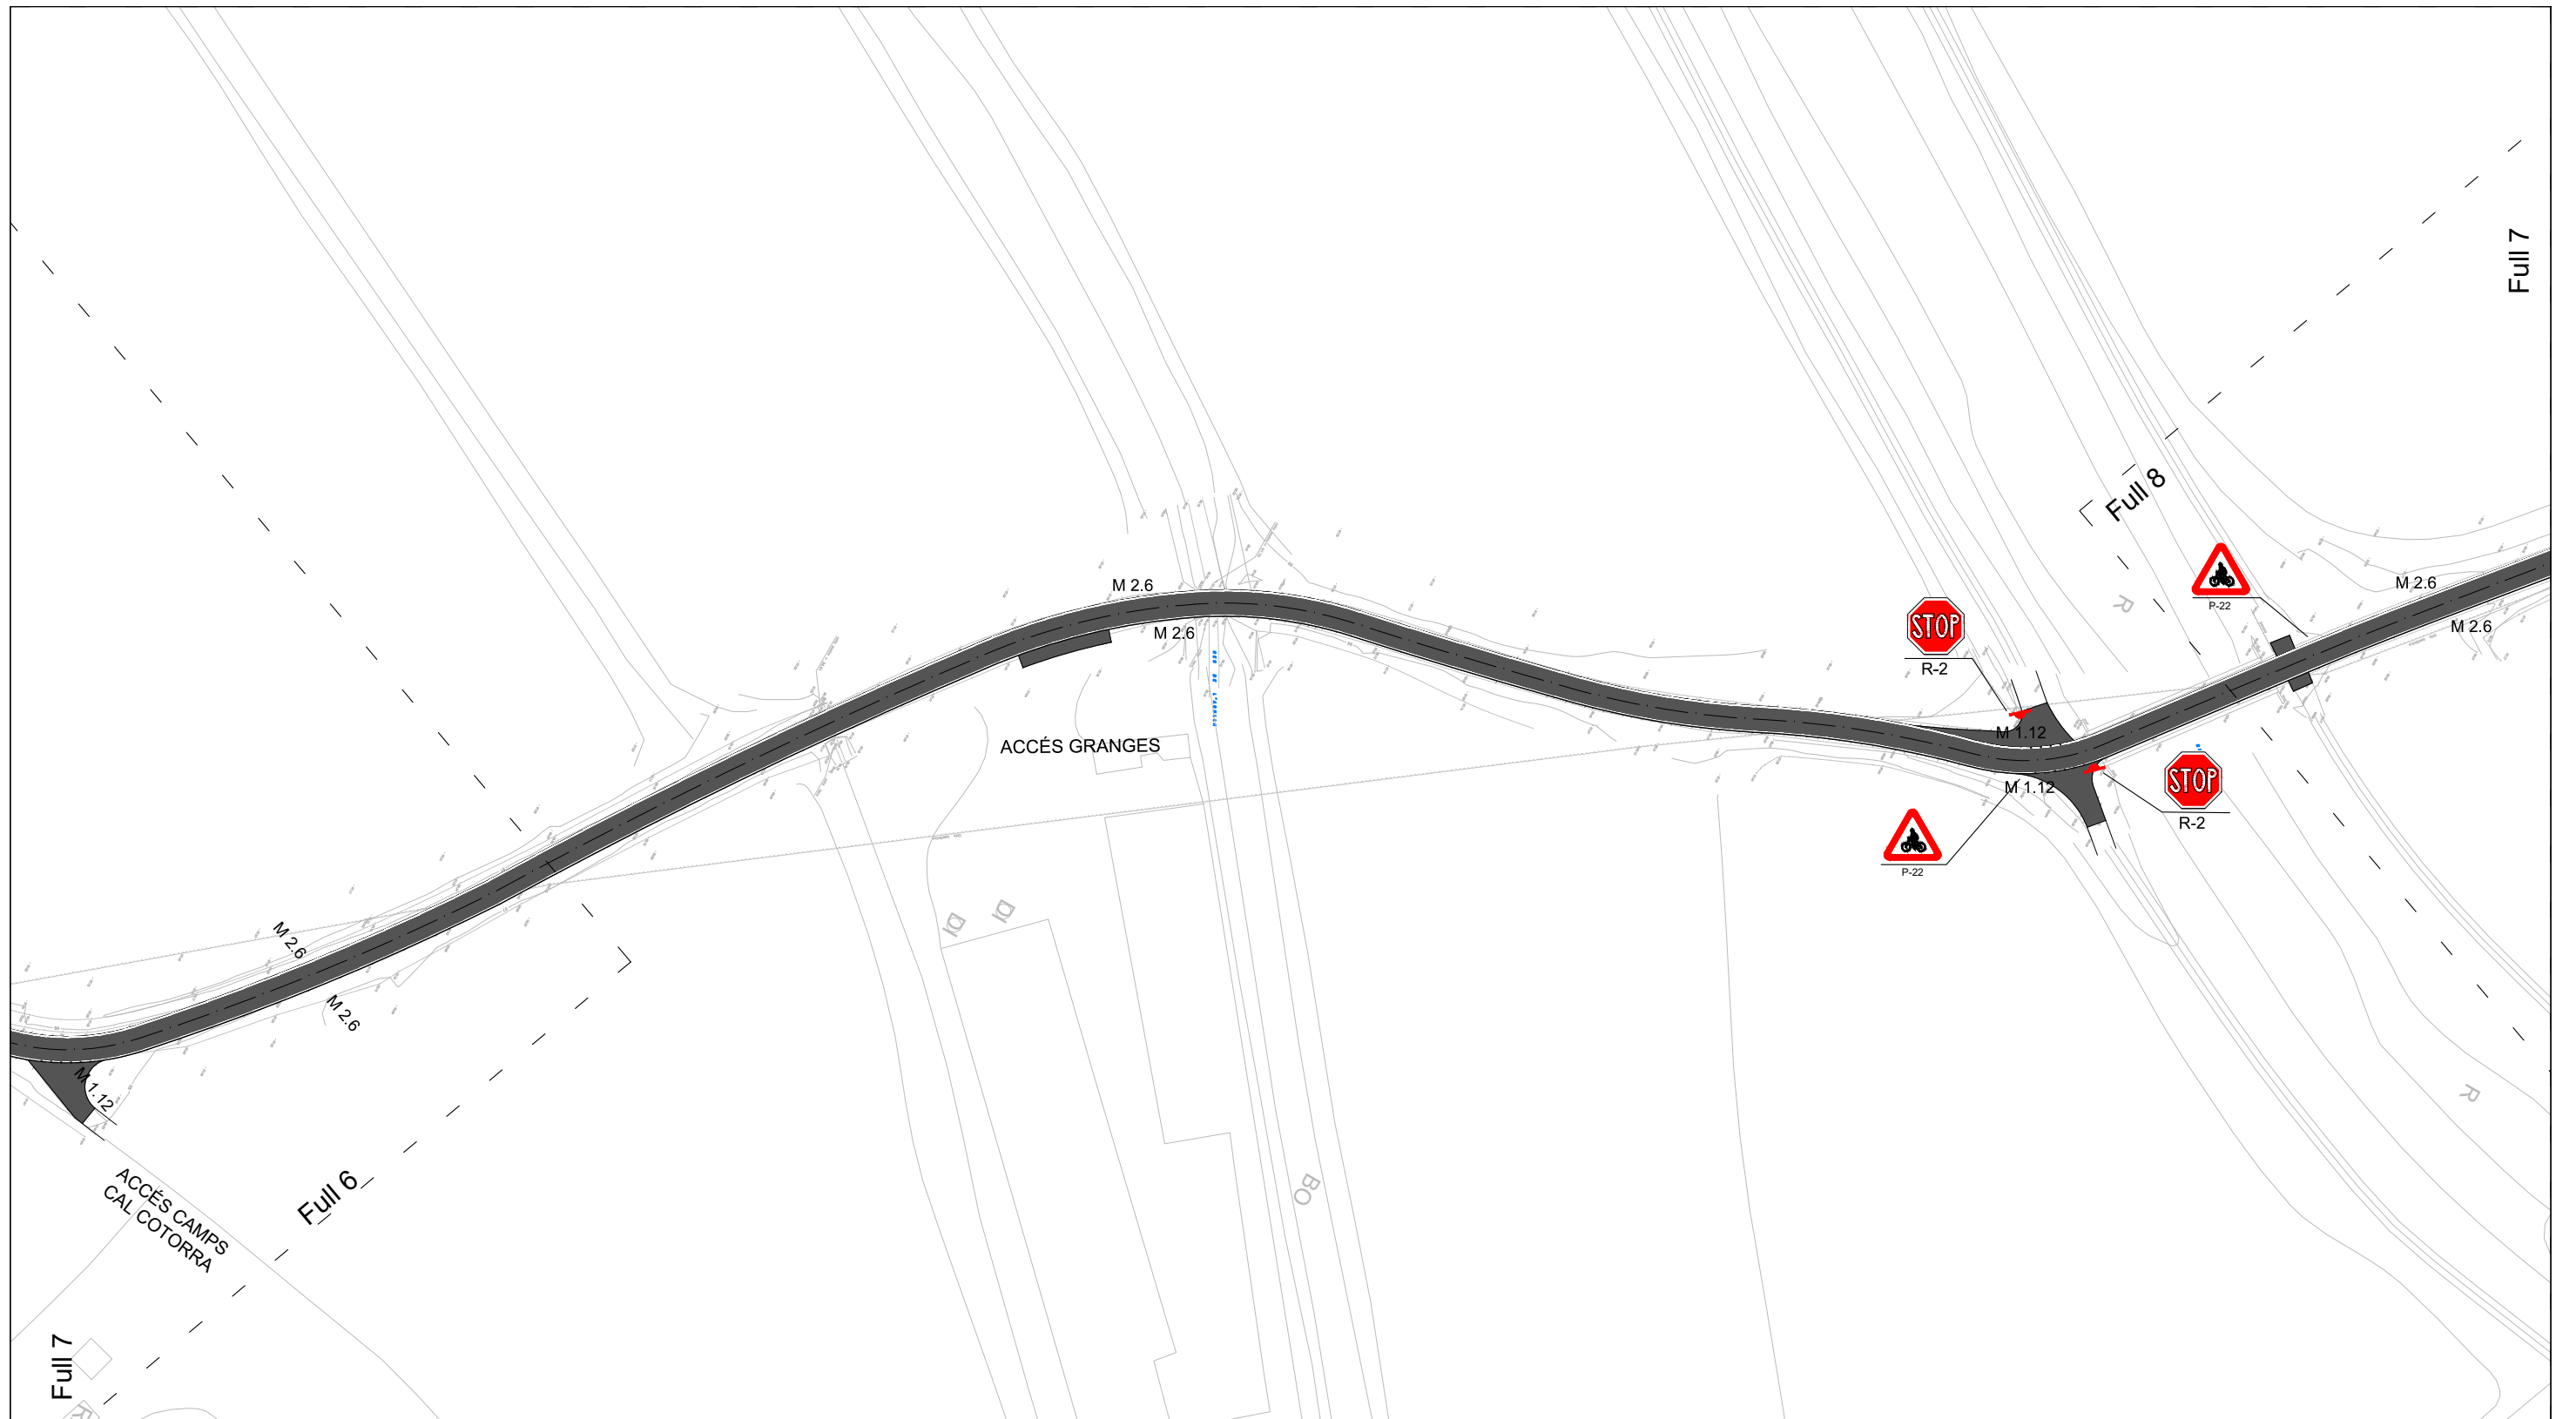

MARCA LONGITUDINAL: M 2.6 (V≤100km/h). Límit de calçada amb vorada < 1,5 m i gruix línia 10 cm.
 MARCA LONGITUDINAL: M 1.12 (V≤100km/h). Guia per a intersecció i gruix línia 10 cm.
 MARCA TRANSVERSAL: M 4.1 Línia de detenció.

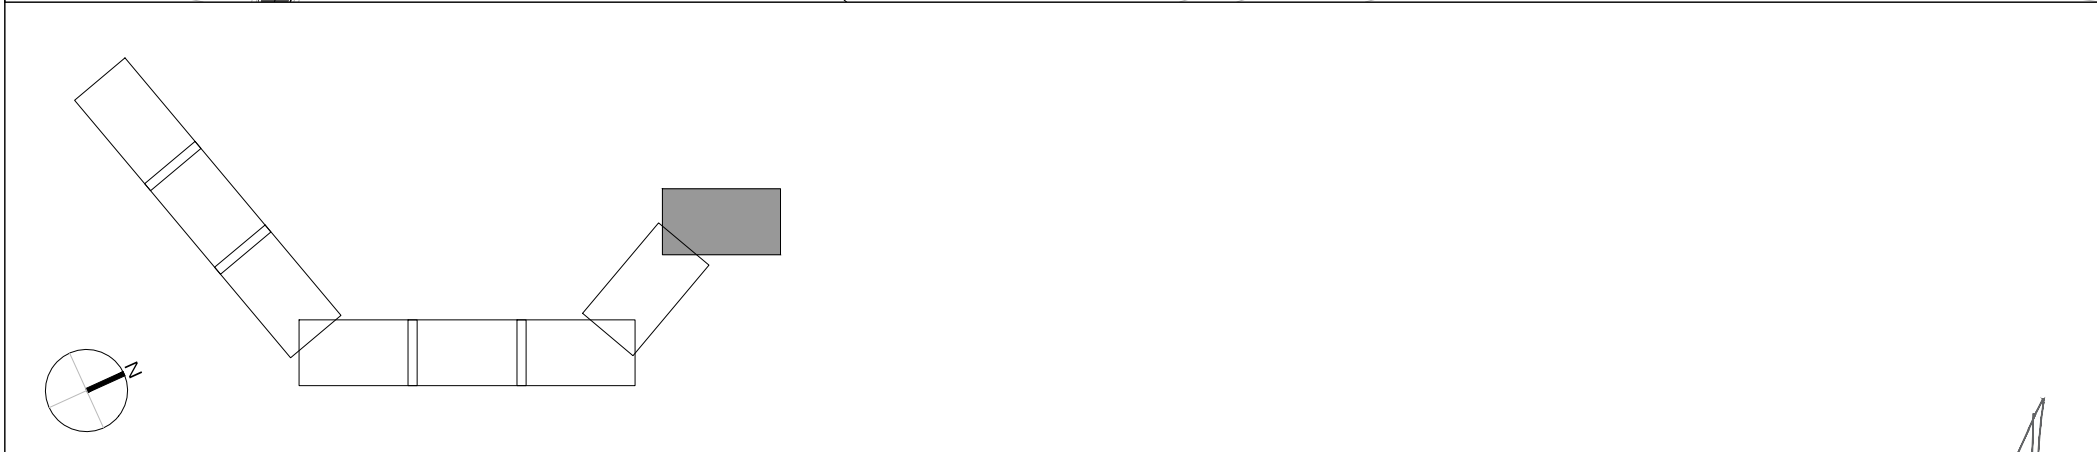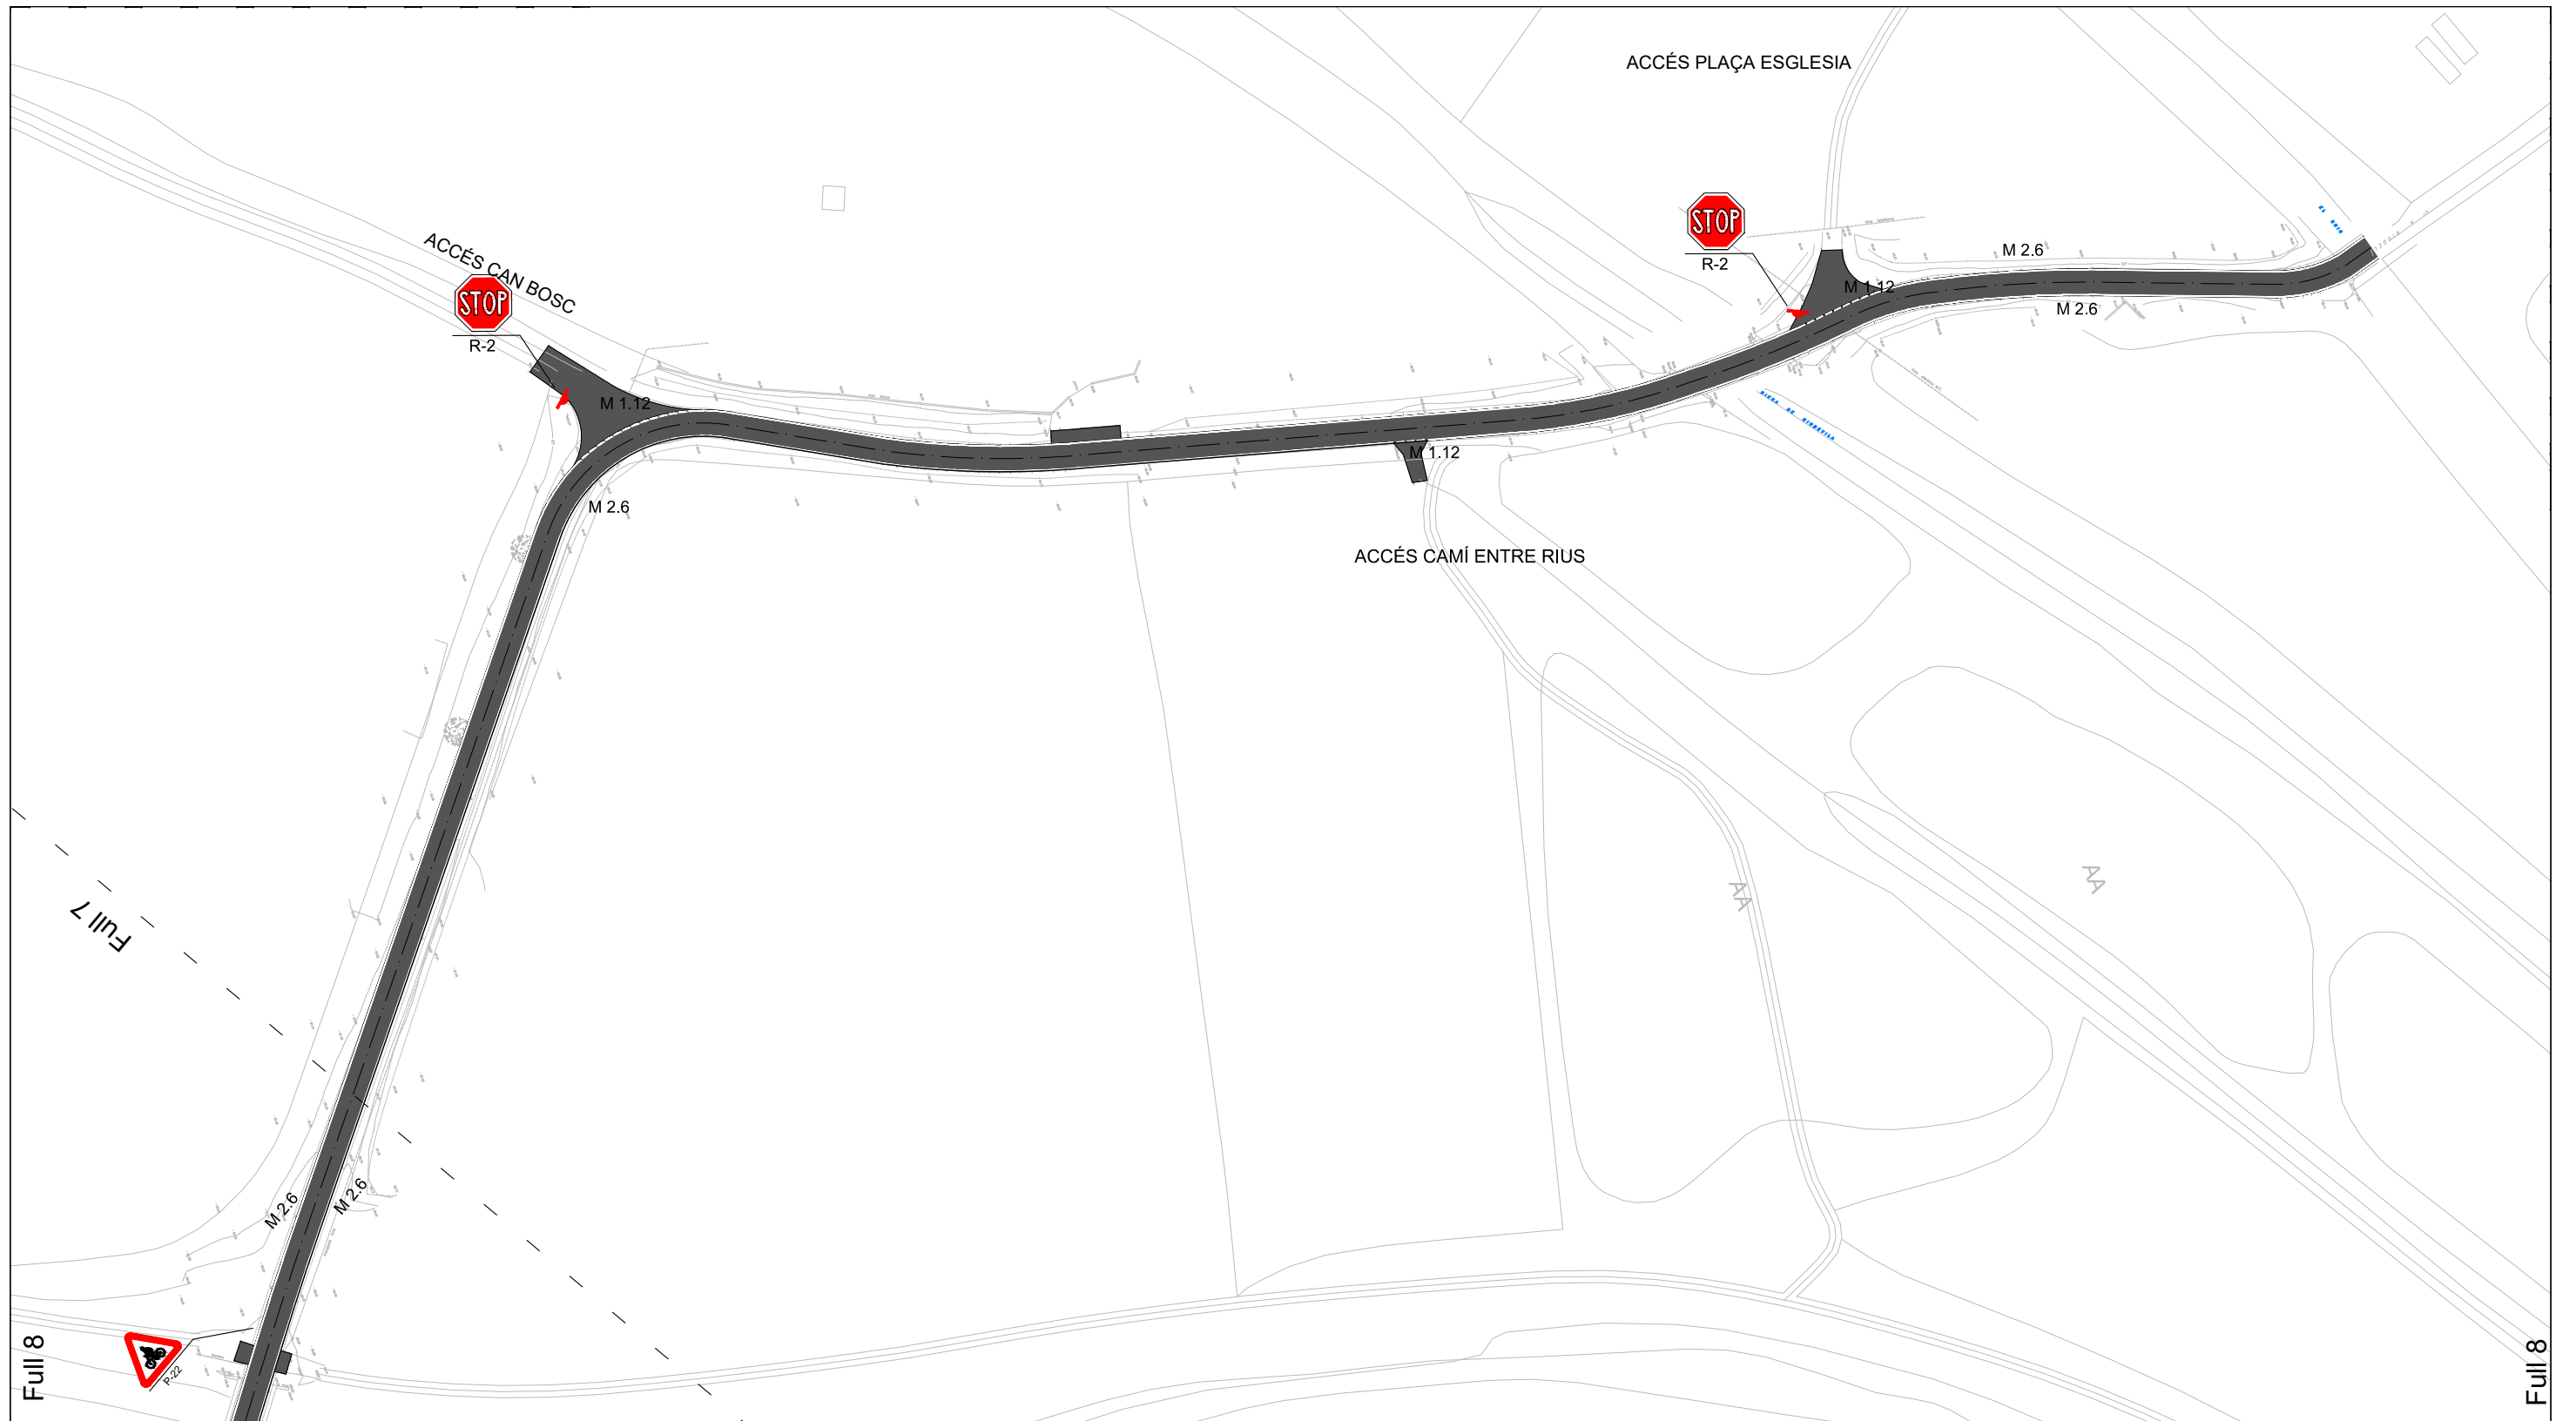

MARCA LONGITUDINAL: M 2.6 (V≤100km/h). Límit de calçada amb vorada < 1,5 m i gruix línia 10 cm.
 MARCA LONGITUDINAL: M 1.12 (V≤100km/h). Guia per a intersecció i gruix línia 10 cm.
 MARCA TRANSVERSAL: M 4.1 Línia de detenció.