



Data de troçat: 16/04/1999

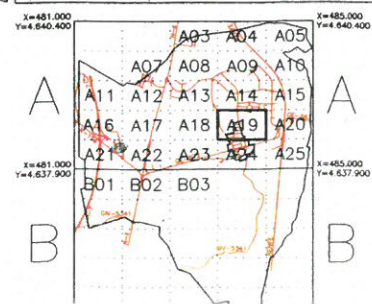


INDUSTRIAL 1a. CATEGORIA PONENT/LEVANT	INDUSTRIAL 2a. CATEGORIA PONENT/LEVANT	INDUSTRIAL 3a. CATEGORIA CENTRAL	INDUSTRIAL 800/1500 CENTRAL	INDUSTRIAL 500 CENTRAL	INDUSTRIAL 1000 CENTRAL	CITAT JARDI INTENSIVA P. CAN JORDI	CITAT JARDI INTENSIVA PONENT	CITAT JARDI INTENSIVA CASC URBA	CITAT JARDI EXTENSIVA CASC URBA	CITAT JARDI INTENSIVAT 1 CENTRAL	CITAT JARDI INTENSIVAT 2 CENTRAL	C. ANTIC/PB+3 CASAL RURAL	C. ANTIC/PB+1 CASAL RURAL	BLOCS PB+2 ENTREMIGDES	BLOCS PB+1 ENTREMIGDES	BLOCS AILLATS	VOLUMETRIA	EQUIPAMENTS	EQUIPAMENTS	SERVEIS	SERVEIS TÈCNICS	APARCAMENT	ZONA ESPECIAL	ZONA VERDA	ZONA VERDA	

Número d'expedient: 93-02-237
 Data de redacció: OCTUBRE 1996
 Promotor: AJUNTAMENT DE RIUDELLOTS DE LA SELVA
 Arquitecte redactor: JOAQUIM FIGA i MATARÓ
 Aprovació provisional: 28 d'octubre de 1997
 Aprovació definitiva: 19 de novembre de 1997
 PLE DE L'AJUNTAMENT DE RIUDELLOTS DE LA SELVA
 COMISSIÓ D'URBANISME DE GIRONA
 DEPARTAMENT DE POLÍTICA TERRITORIAL I OBRES PÚBLIQUES DE LA GENERALITAT DE CATALUNYA


 TEXT REFÓS DE LA REVISIÓ DE LES NORMES SUBSIDIÀRIES DE PLANEJAMENT DE RIUDELLOTS DE LA SELVA

Escala numérica/gráfica: (A1)1:1.000/(A3)1:2.000

 REGIM URBANÍSTIC DEL SÒL URBA (CASC URBA)
 Identificació de sector: A19
 Número de plànol: P.2

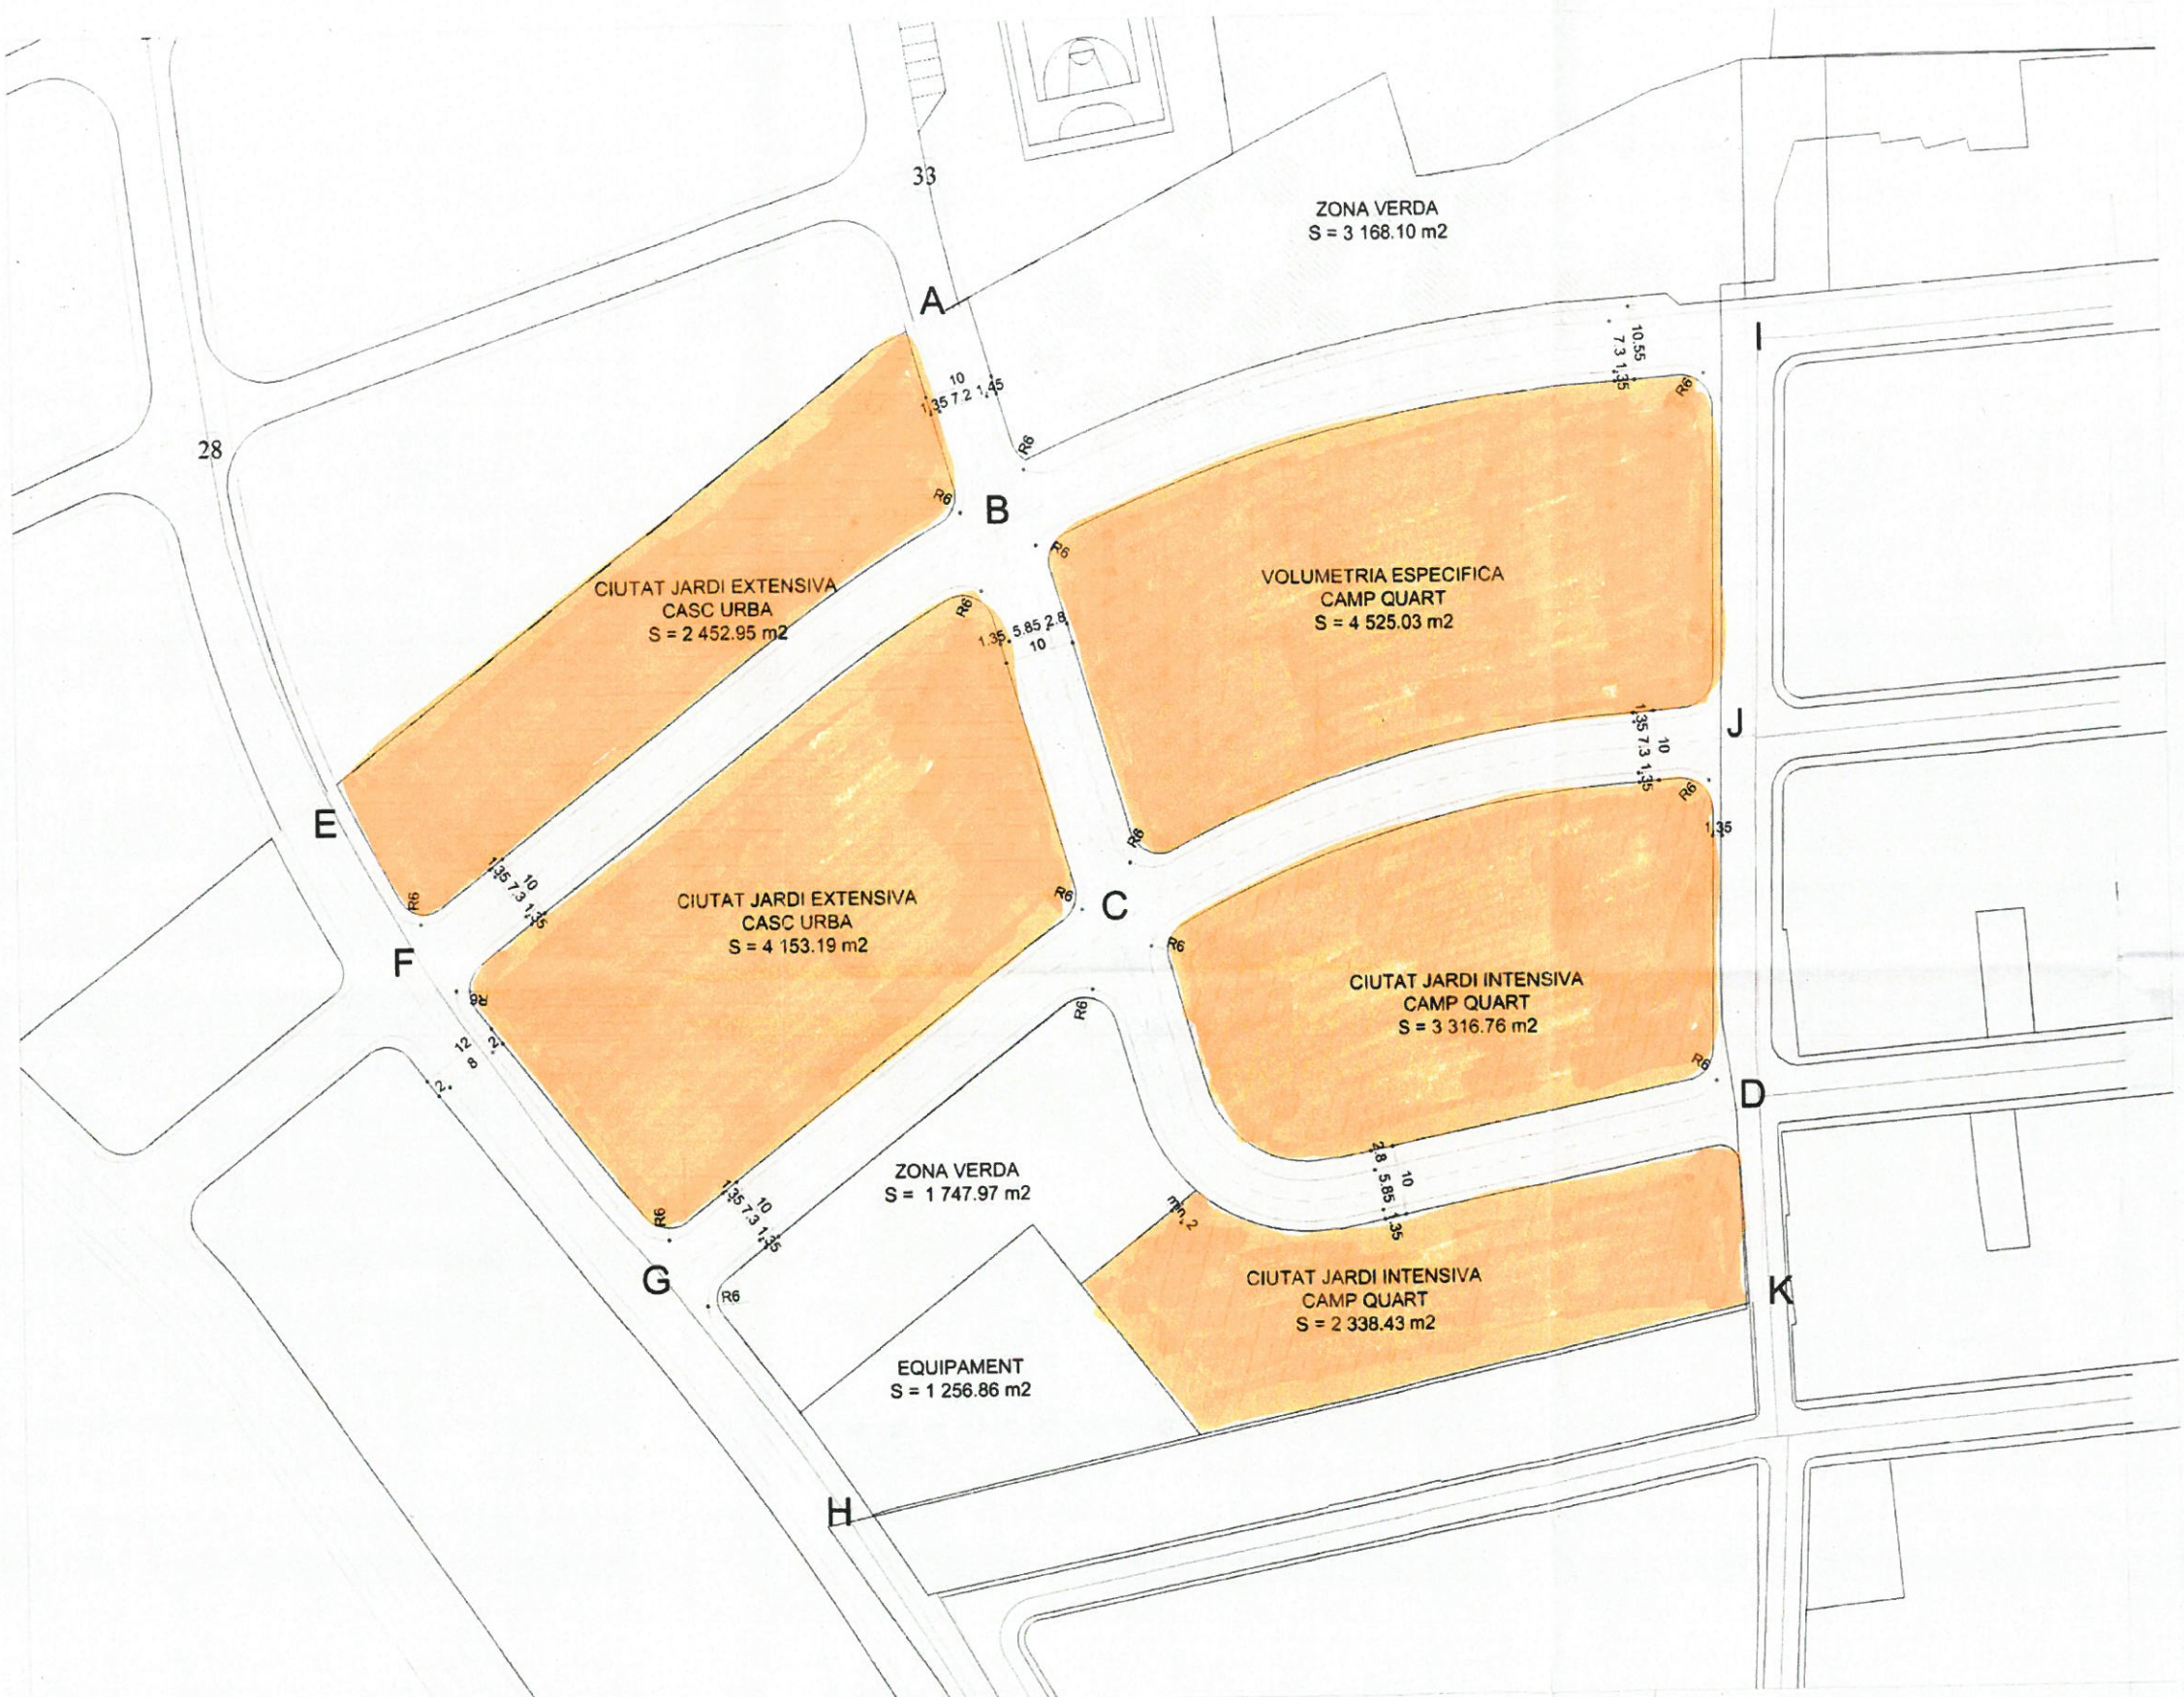

ZONA VERDA
S = 3 168.10 m²

CIUTAT JARDI EXTENSIVA
CASC URBA
S = 2 452.95 m²

VOLUMETRIA ESPECIFICA
CAMP QUART
S = 4 525.03 m²


CIUTAT JARDI EXTENSIVA
CASC URBA
S = 4 153.19 m²

CIUTAT JARDI INTENSIVA
CAMP QUART
S = 3 316.76 m²

ZONA VERDA
S = 1 747.97 m²

CIUTAT JARDI INTENSIVA
CAMP QUART
S = 2 338.43 m²

EQUIPAMENT
S = 1 256.86 m²

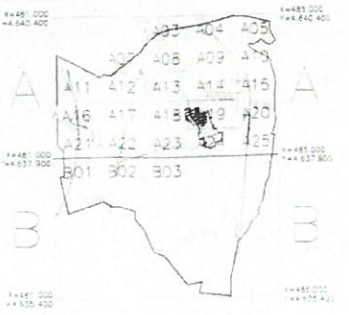

- CIUTAT JARDI
EXTENSIVA
CASC URBA
- CIUTAT JARDI
INTENSIVA
U.A CAMP QUART
- VOLUMETRIA
ESPECIFICA
U.A CAMP QUART
- EQUIPAMENTS
- ZONA VERDA
PUBLICA

data de redacció:
ABRIL 2003

Promotor:
AJUNTAMENT DE RIUDELLOTS DE LA SELVA

elabora i redacta:
SERVEI TÈCNIC MUNICIPAL



MODIFICACIÓ PUNTUAL

TEXT REFÓS DE LA
REVISIÓ DE LES NORMES SUBSIDIÀRIES DE
PLANEJAMENT DE RIUDELLOTS DE LA SELVA

AJUNTAMENT DE
RIUDELLOTS DE LA SELVA
Aprovar en Sessió de
28-ABR-2003
CERTIFICACIÓ
LA SECRETÀRIA



QUADRE DE SUPERFÍCIES

ZONA VERDA	4 916.07 m ²
EQUIPAMENT	1 256.86 m ²
CIUTAT JARDI EXTENSIVA CASC URBA	6 606.14 m ²
CIUTAT JARDI INTENSIVA CAMP QUART	5 655.19 m ²
VOLUMETRIA ESPECIFICA CAMP QUART	4 525.03 m ²
VIALS	7 504.89 m ²
TOTAL U.A.	30 464.18 m²

Escala numérica/gràfica:

REGIM URBANISTIC
DEL SÒL URBA
ORDENACIÓ PROPOSADA P.E. CAMP QUART
-ZONIFICACIÓ-

identificació de sector: **A19** número de sòl: **4**



17 FEB 2003
14 MAIG 2003

TEXT REFÓS

PROJECTE DE PLA PARCIAL SECTOR P.P.-6 CAN GALVET
RIUDELLOTS DE LA SELVA
PROMOTOR: AJUNTAMENT DE RIUDELLOTS DE LA SELVA
PROPOSTA D'ORDENACIÓ

8.^a
GIRONA, FEBRER de 2003

E: 1/1.000