


Aprovat definitivament per la Comissió  
 Territorial d'Urbanisme de Catalunya en  
 sessió de **27 NOV. 2007**  
 i acordada la seva publicació a l'efecte  
 d'executivitat en sentit de

La secretària

14 ABR. 2010

*[Handwritten signature]*

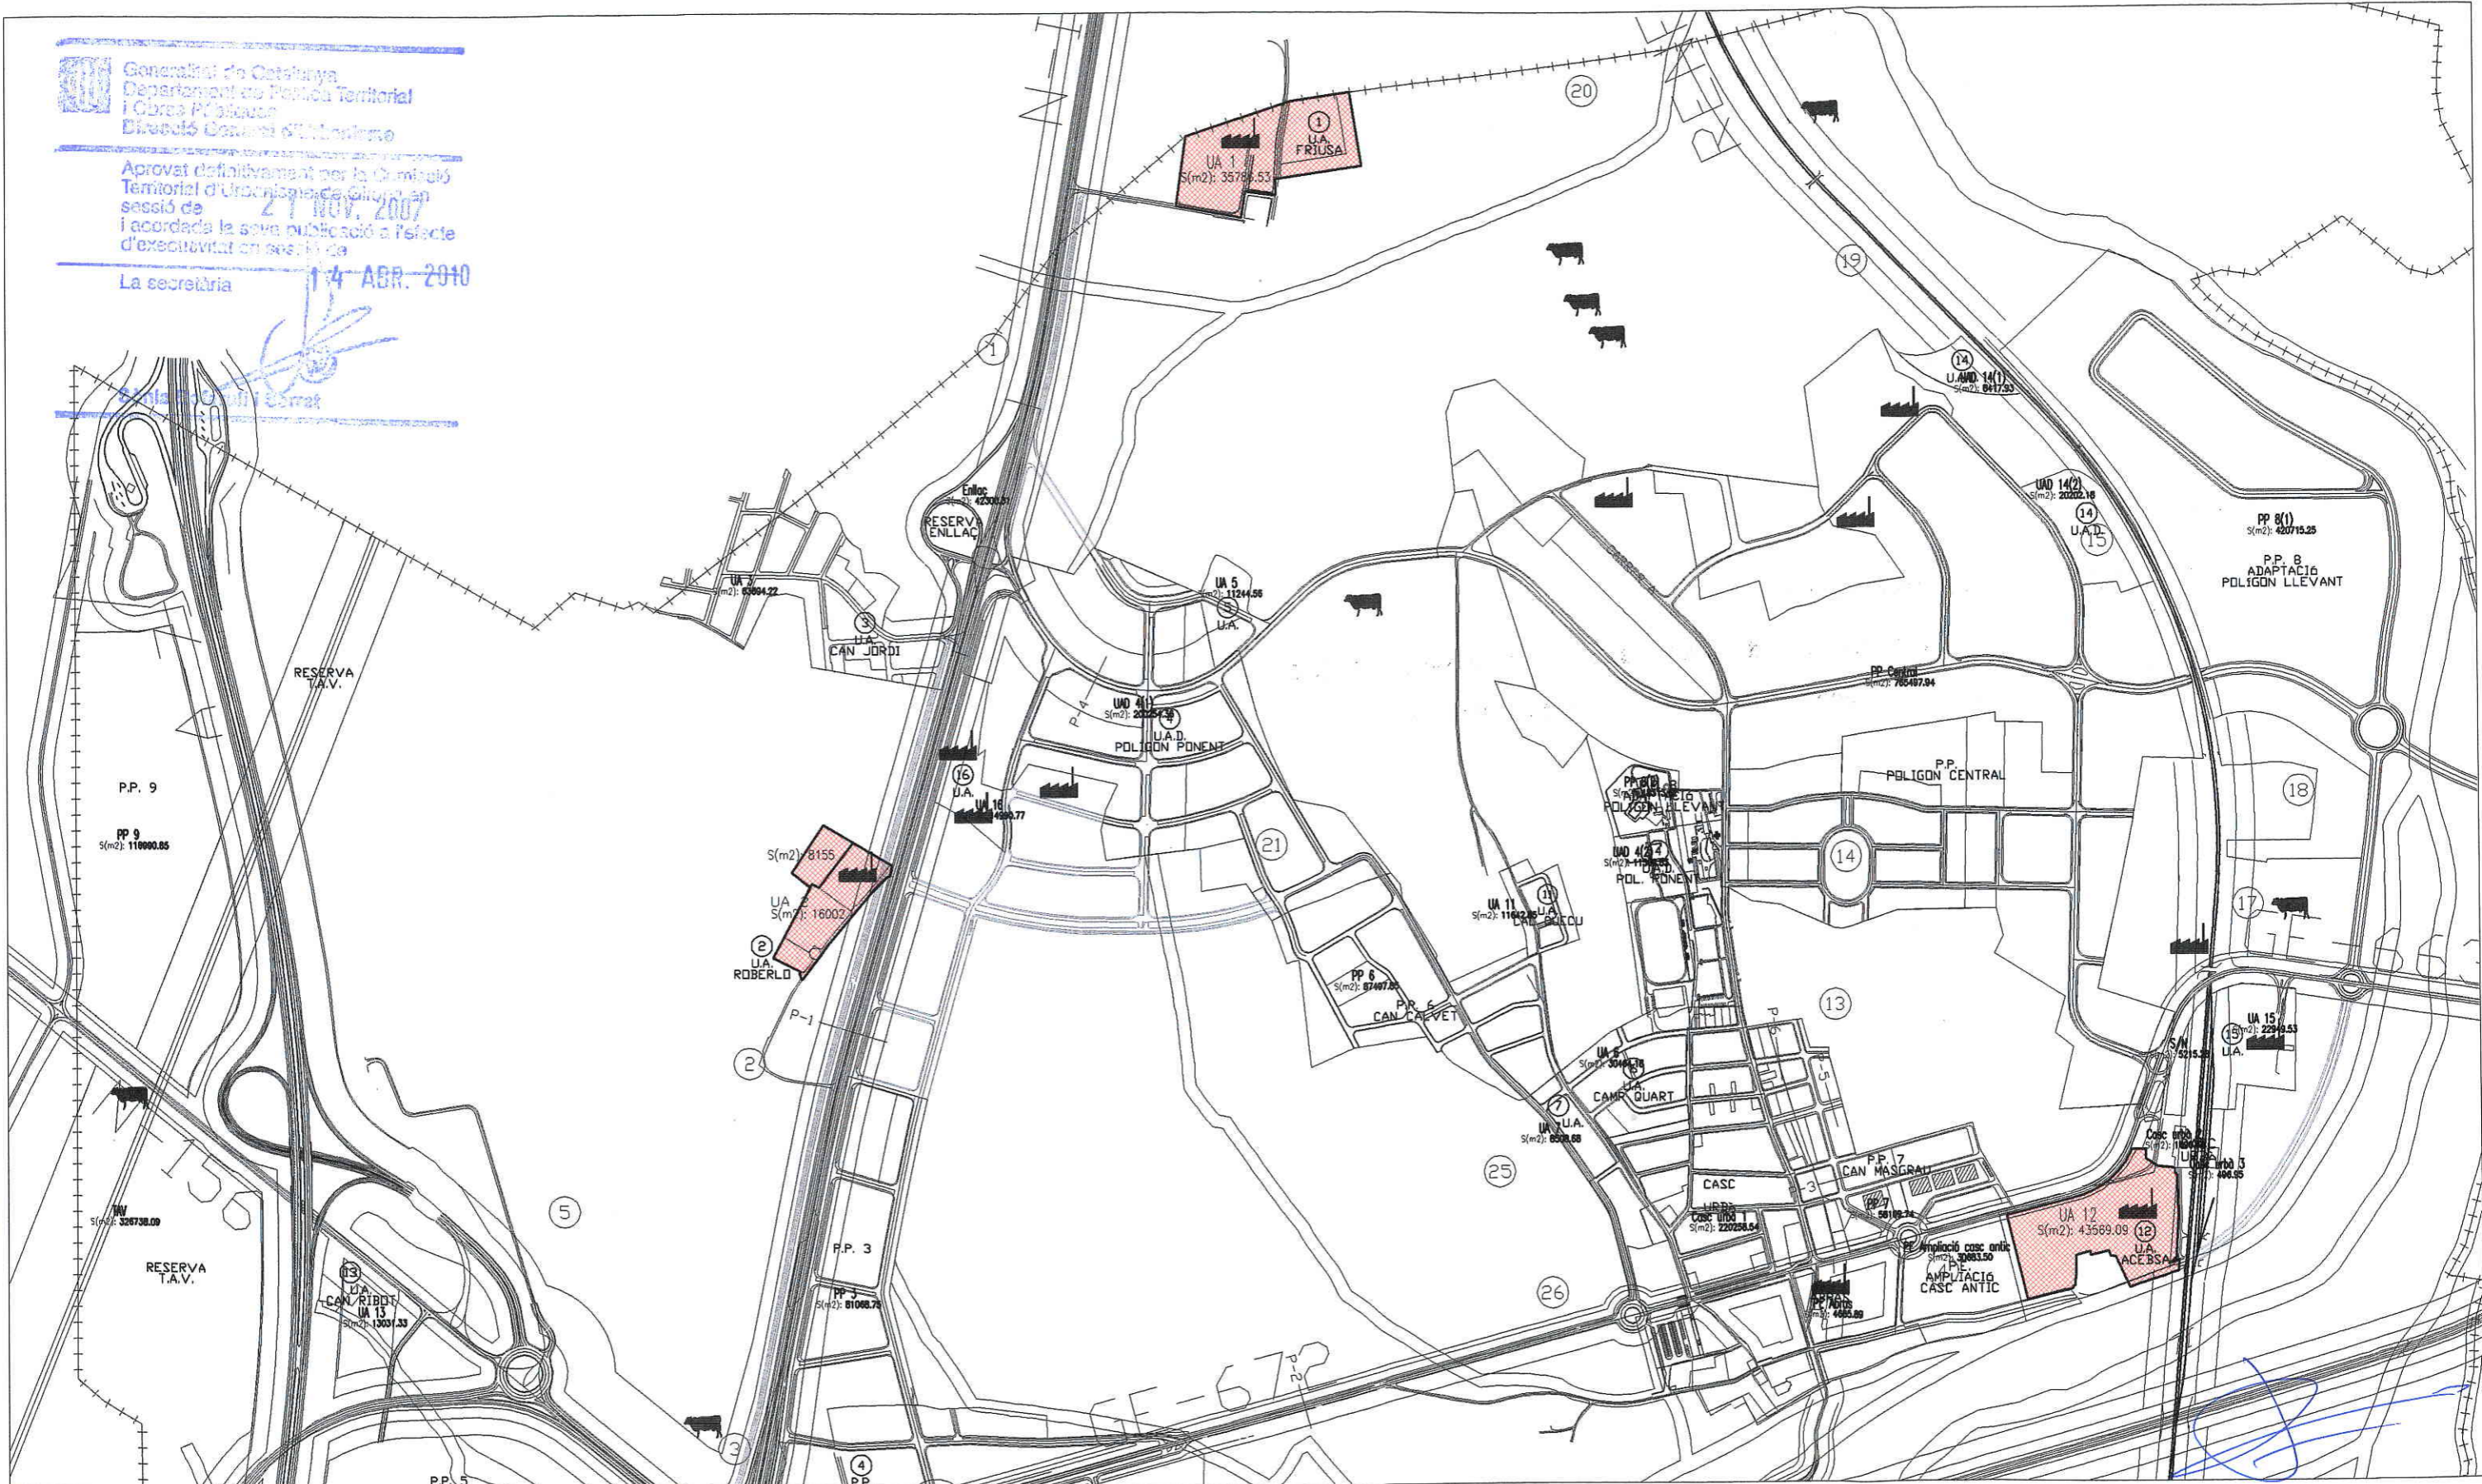

**MODIFICACIÓ PUNTUAL DE LES NORMES SUBSIDIÀRIES  
 PLANEJAMENT URBANÍSTIC DE RIUDELLOTS DE LA SELVA  
 AMBIT UNITATS D'ACTUACIÓ; FRUISA, ROBERLO I ACEBSA  
 (TEXT REFÓS)**

**LOCALITZACIÓ D'UNITATS D'ACTUACIÓ**

|             |                                      |
|-------------|--------------------------------------|
| PROMOTOR:   | AJUNTAMENT DE RIUDELLOTS DE LA SELVA |
| ARQUITECTE: | DANIEL FÉLEZ XUTGLA                  |
| ESCALA:     | 1/10.000                             |
| DATA:       | Octubre de 2009                      |

**P-01**