


VISTA DE LOS TRES ÁMBITOS OBJETO DE LA MODIFICACIÓN PUNTUAL DE LAS NORMAS SUBSIDIARIAS

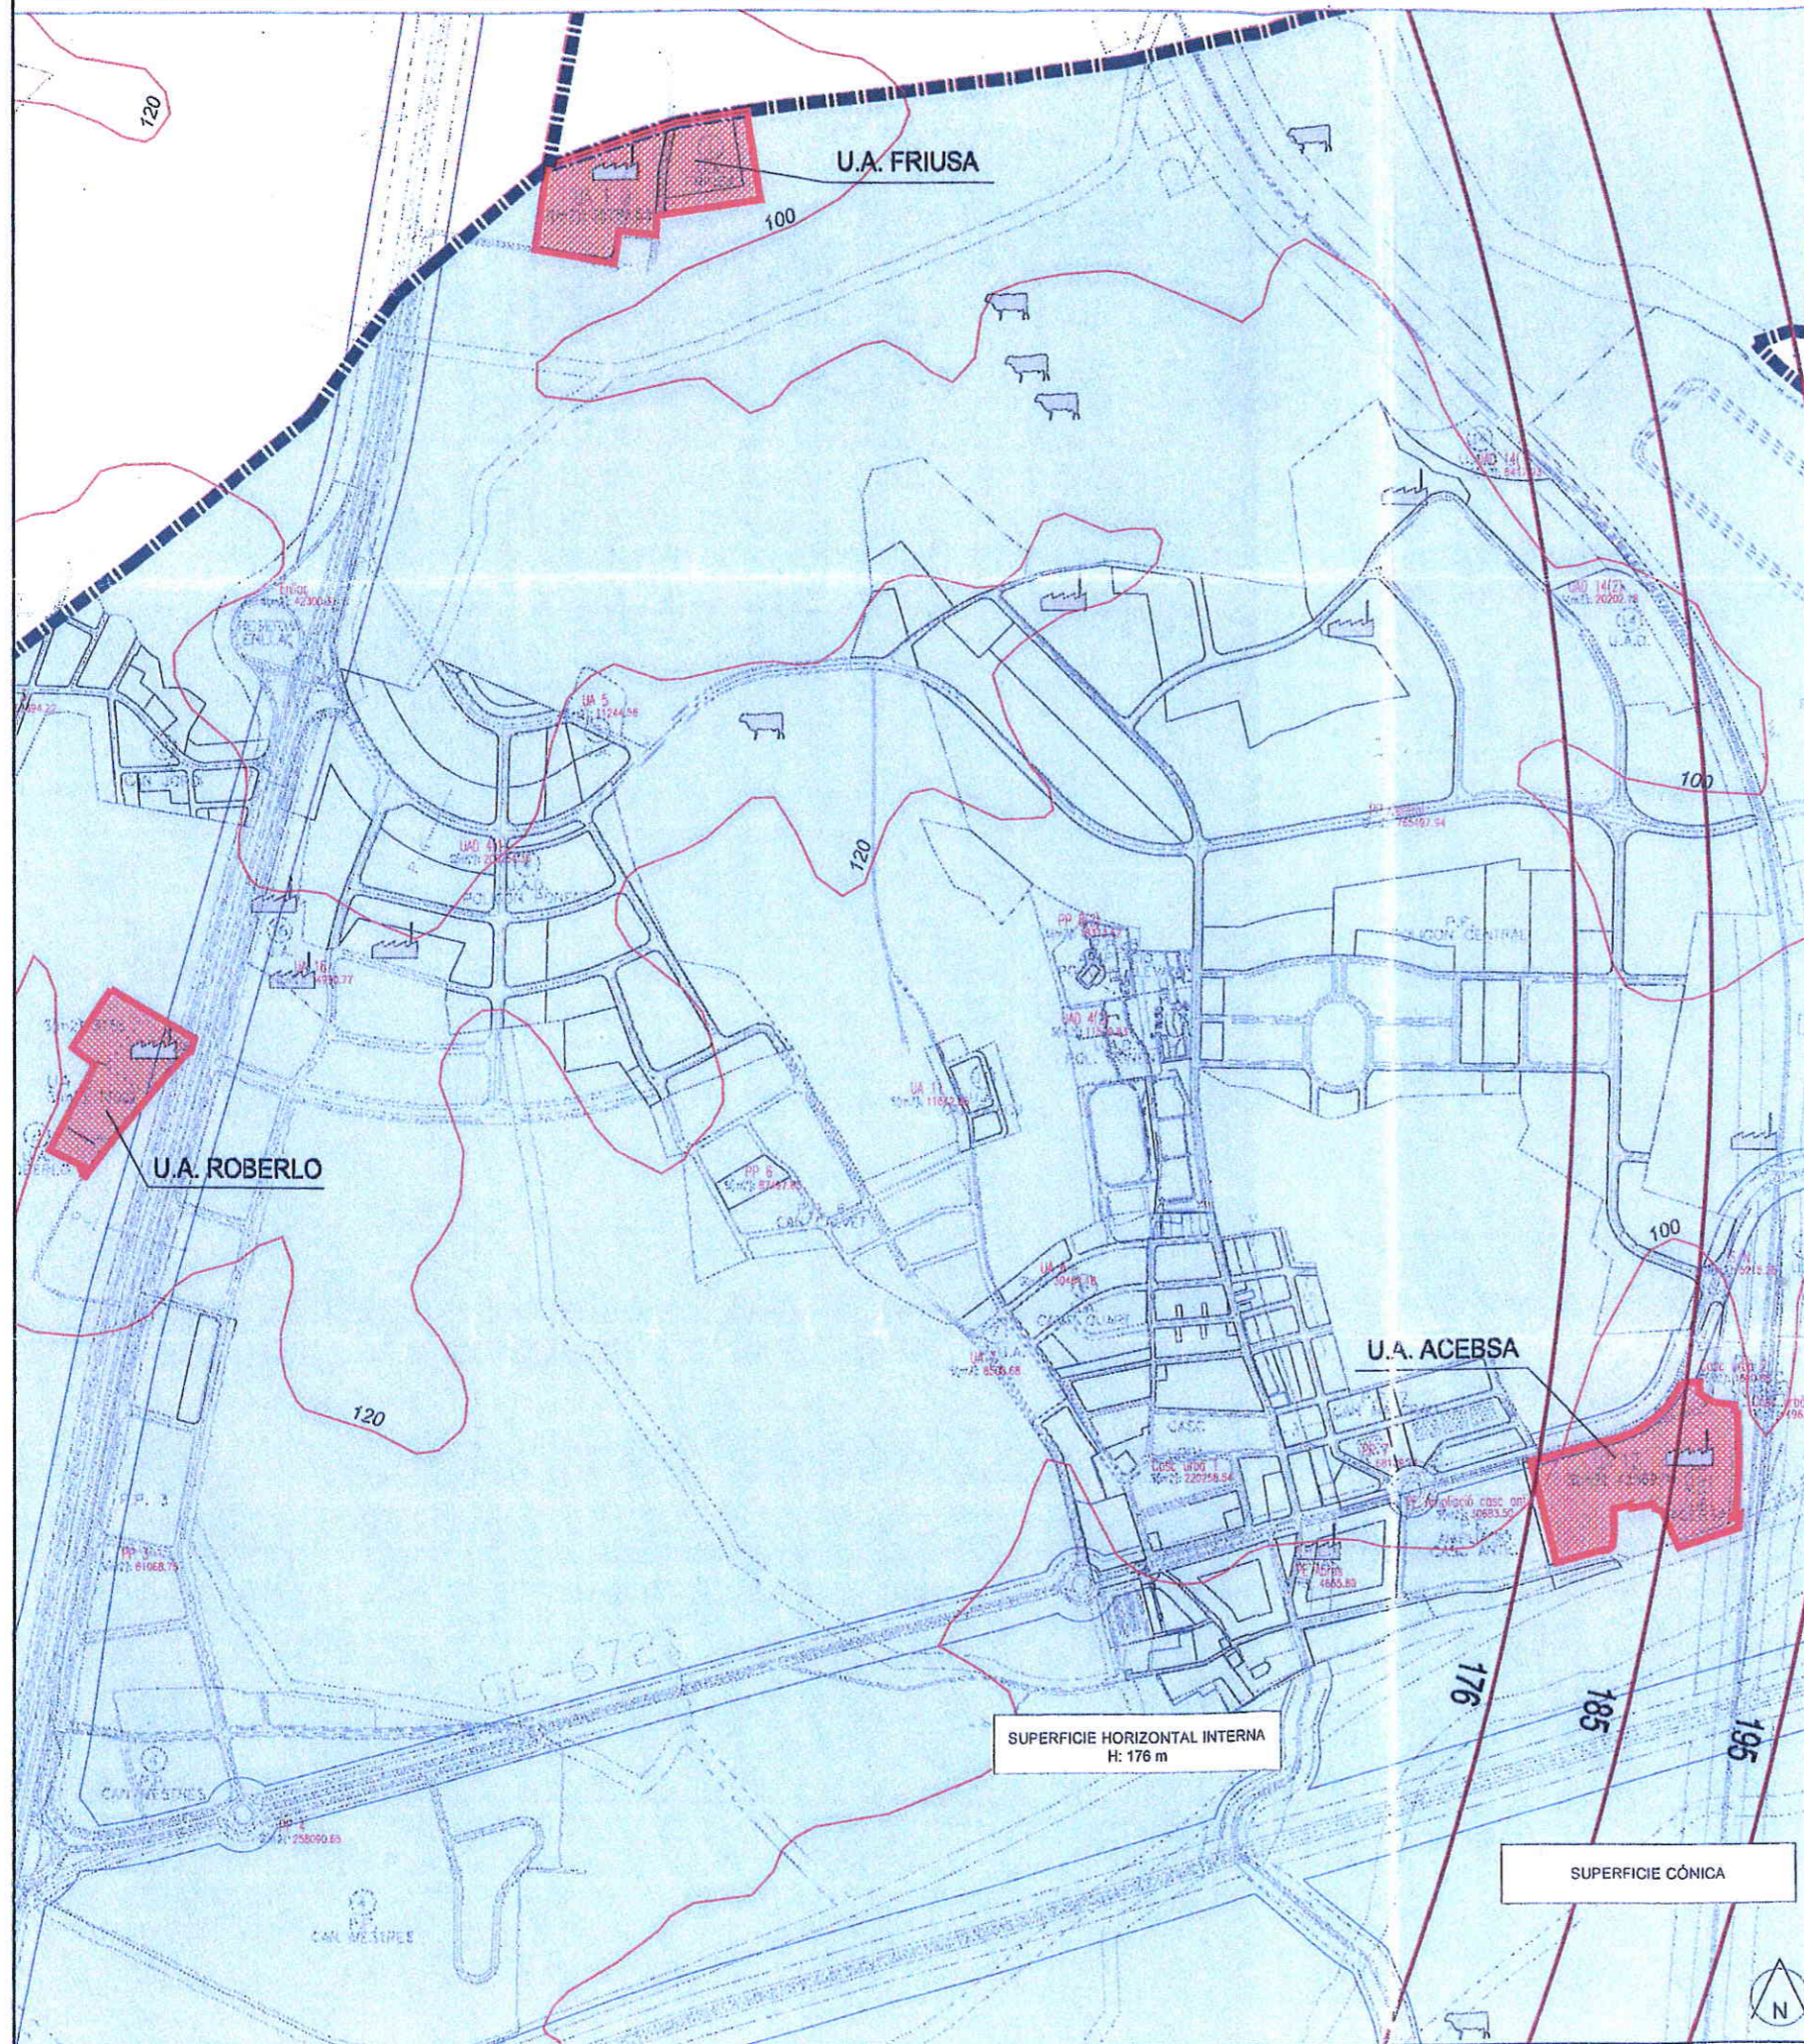

Generalitat de Catalunya  
 Departament de Política Territorial  
 i Obres Públiques  
 Direcció General d'Urbanisme

Aprovat definitivament per la Comissió  
 Territorial d'Urbanisme de Girona en  
 sessió de **21 NOV 2007**  
 i acordada la seva publicació i efecte  
 d'executivitat en sessió de **14 ABR 2010**

La secretària  
  
 Sònia Bofarull i Serrat

LEYENDA GENERAL	
	LÍMITE DEL TÉRMINO MUNICIPAL
	LÍMITE DE LAS UA AFECTADAS POR LA MODIFICACIÓN PUNTUAL DE LA NNSS DE RIUDELLOTS DE LA SELVA
	CURVAS DE NIVEL DEL TERRENO (CADA 20 m)
120	COTAS TERRENO
	INDUSTRIAS EN LA ZONA
	GRANJAS EN LA ZONA
AFECCIONES AERONÁUTICAS PLAN DIRECTOR	
	CURVAS DE NIVEL SERVIDUMBRES AERONÁUTICAS
176	COTAS SERVIDUMBRES AERONÁUTICAS
USOS PREVISTOS EN LA ORDENACIÓN DEL ÁMBITO	
	INDUSTRIAL

**MODIFICACIÓ PUNTUAL DE LES NORMES SUBSIDIÀRIES  
 PLANEJAMENT URBANÍSTIC DE RIUDELLOTS DE LA SELVA  
 ÀMBIT UNITATS D'ACTUACIÓ; FRIUSA, ROBERLO I ACEBSA  
 (TEXT REFÓS)**

**VISTA DELS TRES ÀMBITS SOBRE PLÀNOL DE  
 SERVITUDS AERONÀUTIQUES**

PROMOTOR: AJUNTAMENT DE RIUDELLOTS DE LA SELVA  
 ARQUITECTE: DANIEL FÉLEZ XUTGLÀ  
 ESCALA: 1/10.000      DATA: Octubre de 2009

**P-04**