

Sergi Amer Capdevila (1 de 2)  
Arquitecte  
Data Signatura: 20/04/2017  
HASH: 8b25e196caa4c41aac3128450822f9a



Xavier Angli Folch (2 de 2)  
Tècnic Superior Advocat  
Data Signatura: 20/04/2017  
HASH: 4664f8e2f71dc71772714b91012eb1d7



Ajuntament  
de la Llagosta

## Modificació Puntual del Pla General (PGOU) Implantació d'un nou Centre d'Assistència Primària ( CAP) a la Llagosta

**DOCUMENTACIÓ GRÀFICA**  
Abril de 2017

Document per a l'aprovació inicial



Codi Validació: 5W5ZRTFGAD3QYPCJFMZTDKS | Verificació: <http://llagosta.eadministracio.cat/>  
Document signat electrònicament des de la plataforma esPublico Gestiona | Pàgina 1 de 2

## Documentació gràfica

Amb l'objectiu de donar compliment a l'article *I.4 Modificació del Pla General del Capítol Primer. Disposicions comunes* de les NNUU del PGOU i permetre una millor comprensió dels seus objectius s'adjunten els següents plànols:

- **Plànol 01 d'informació I.1** *Emplaçament\_ Mapa Urbanístic de Catalunya (MUC).*

Ubicació dels àmbits afectats per la MPGOU en el marc territorial del Vallès Oriental.

- **Plànol 02 d'informació I.2** *Ortofotomapa\_*

Vol aeri de l'ICC dels àmbits afectats per la MPGOU.

- **Plànol 03 d'informació I.3** *Emplaçament\_ Planejament vigent ( PGOU 1986)*

Situació dels àmbits afectats per la MPGOU dins del sòl urbà consolidat del municipi.

- **Plànol 04 d'informació I.4** *Estat actual\_ Àmbit 1*

Descripció de les preexistències incloses en l'àmbit 1 de la MPGOU.

- **Plànol 05 d'informació I.5** *Estat actual\_ Àmbit 2*

Descripció de les preexistències incloses en l'àmbit 2 de la MPGOU.

- **Plànol 06 d'ordenació O.1** *Ordenació proposada\_ Modificació Puntual del PGOU 2017*

Situació de la proposta d'ordenació de la MPGOU dins del sòl urbà consolidat del municipi.

- **Plànol 07 d'ordenació O.2** *Ordenació proposada\_ Àmbit 1*


Determinació de les qualificacions urbanístiques proposades a l'àmbit 1 de la MPGOU.


 
- **Plànol 08 d'ordenació O.3** *Ordenació proposada\_ Àmbit 2*

Determinació de les qualificacions urbanístiques proposades a l'àmbit 2 de la MPGOU.

- **Plànol 09 d'ordenació O.4** *Àmbits de suspensió de llicències\_*

Delimitació dels àmbits afectats per la suspensió de les llicències determinades a l'article 73 del TRLU i autoritzacions relacionades amb actuacions en béns de domini públic.

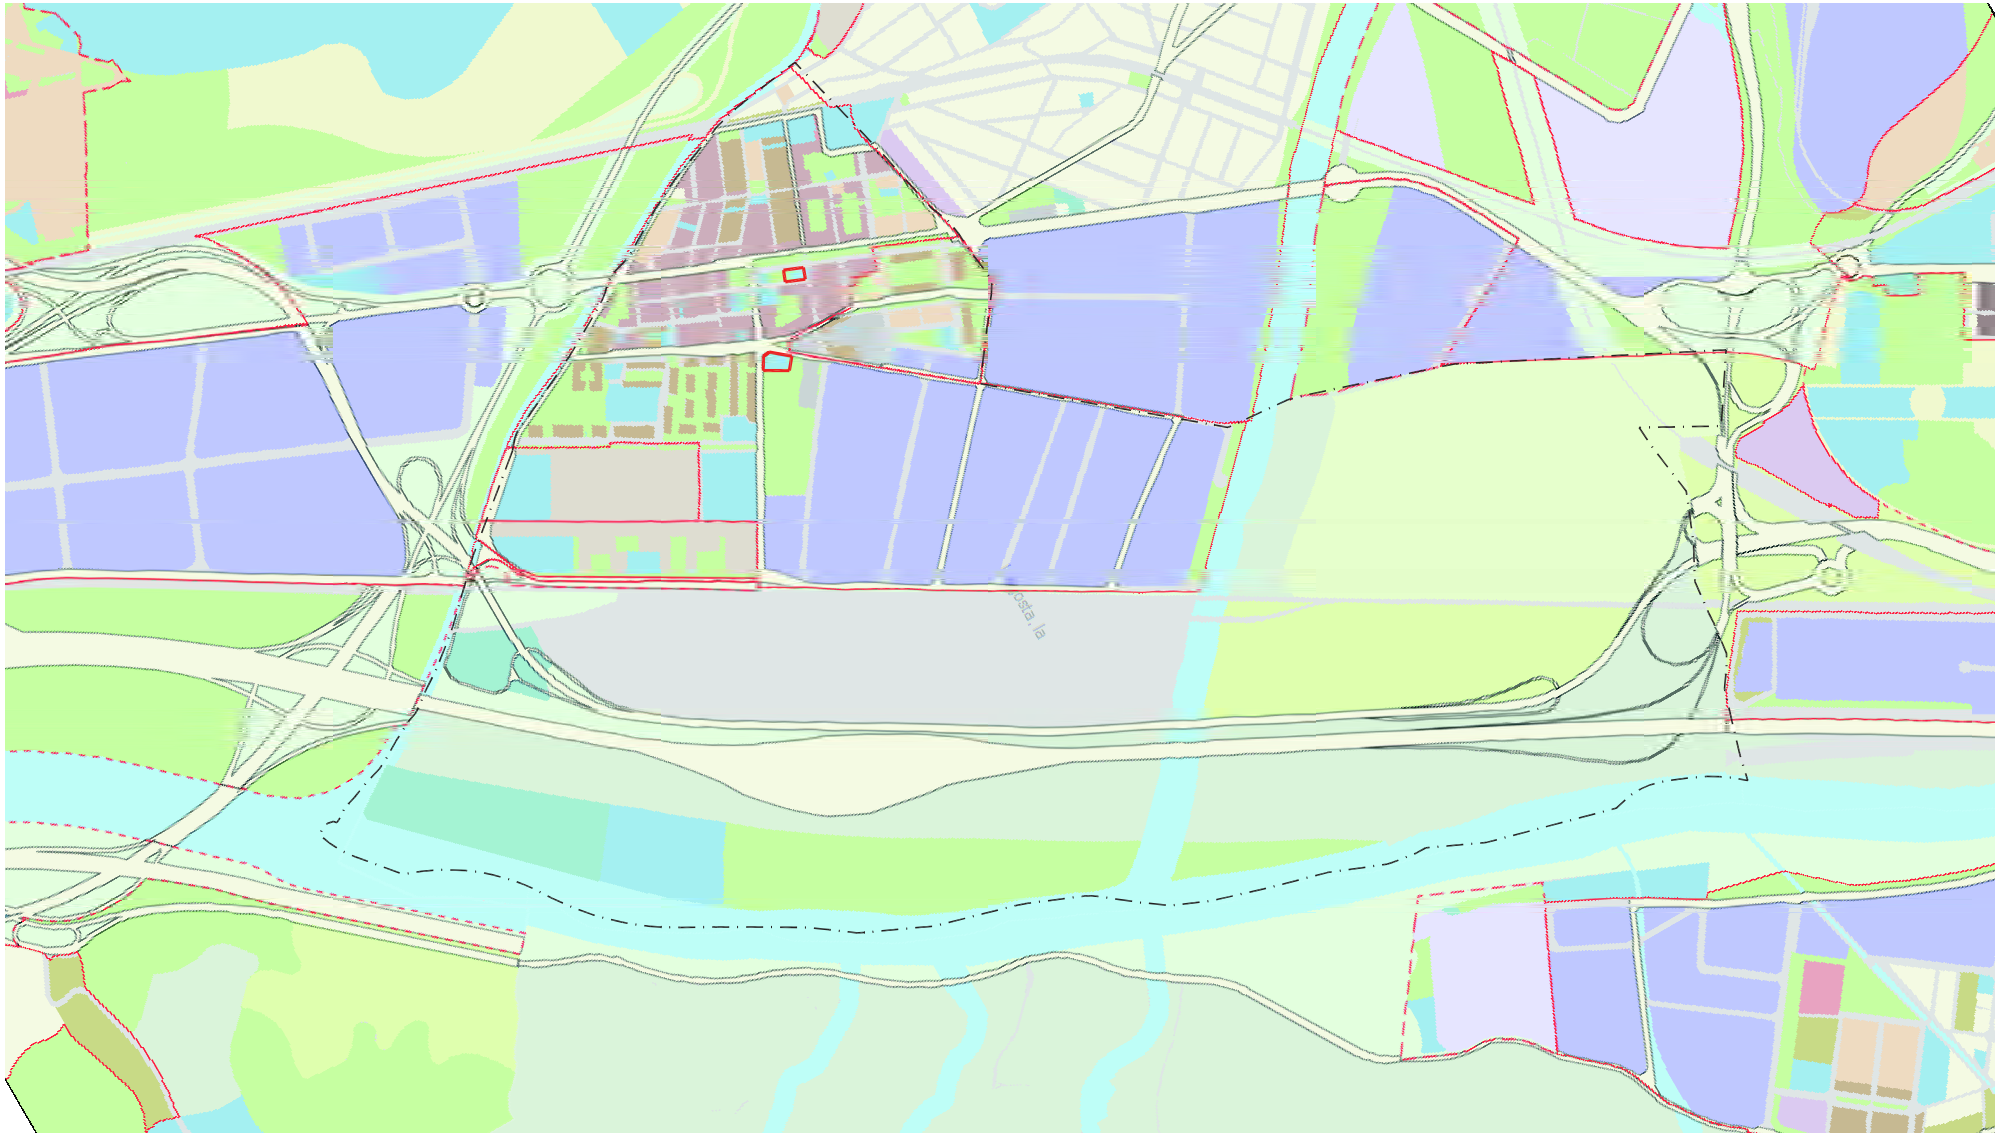

 Àmbit d'actuació  
 Terme municipal



**PLA GENERAL D'ORDENACIÓ URBANA MUNICIPAL**

Modificació Puntual  
 Implantació d'un nou Centre d'Assistència Sanitària (CAP) a la Llagosta

Mapa Urbanístic de Catalunya (MUC)  
 Aprovació inicial

Emplaçament  
 E: 1/25,000

Abril-2017  
 i.1  
**01**

P:\JL\BANC\p\_2016\001\_CAP\_2016.mxd



(2 de  
 Data Signatura: 20/04/2017  
 HASH: 468749271d67177274f63017eb1d7



**PLA GENERAL D'ORDENACIÓ URBANA MUNICIPAL**

Modificació Puntual  
 Implantació d'un nou Centre d'Assistència Sanitària (CAP) a la Llagosta

Aprovació inicial

Ortofotomapa

E: 1/1.000



Abril-2017

i.2

02







FOTO 1



FOTO 2



FOTO 3

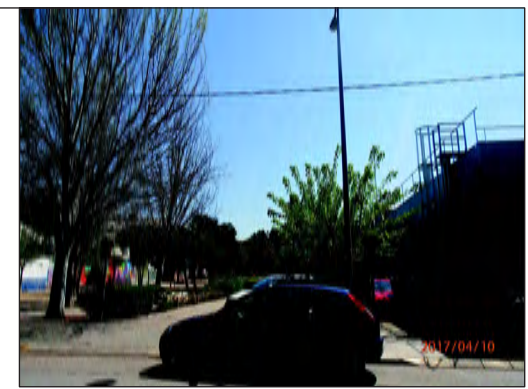


FOTO 4



FOTO 5



FOTO 6



FOTO 7



FOTO 8

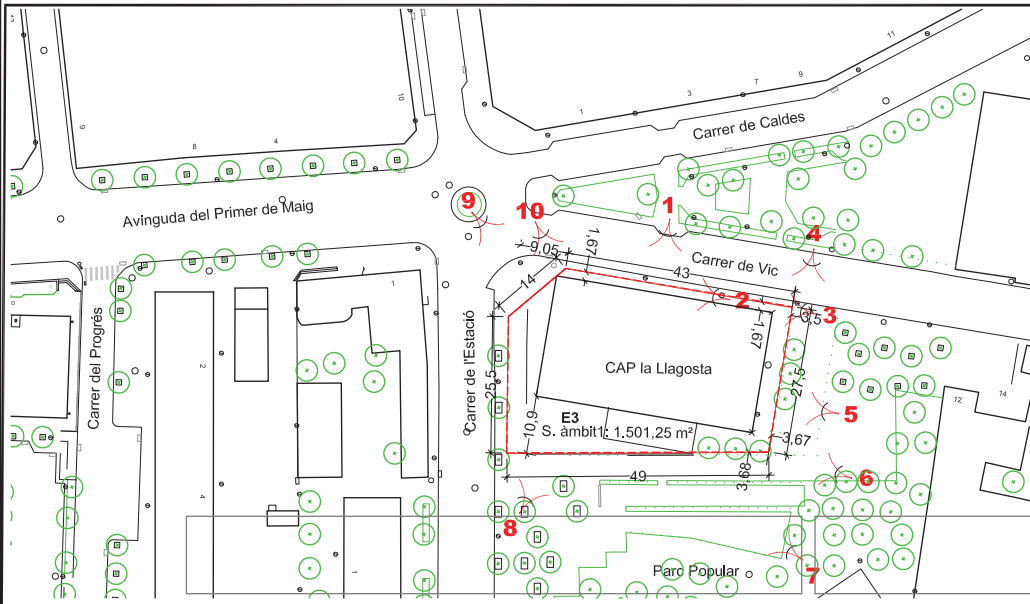


FOTO 9



FOTO 10

Ajuntament de la Llagosta  
Àrea de Planificació Urbana, Territori i Medi ambient

PLA GENERAL D'ORDENACIÓ URBANA MUNICIPAL

Modificació Puntual  
Implantació d'un nou Centre d'Assistència Sanitària (CAP) a la Llagosta

Àmbit 1  
Aprovació inicial

Estat actual  
E: 1/1.000

Abril-2017

i.4

04









