

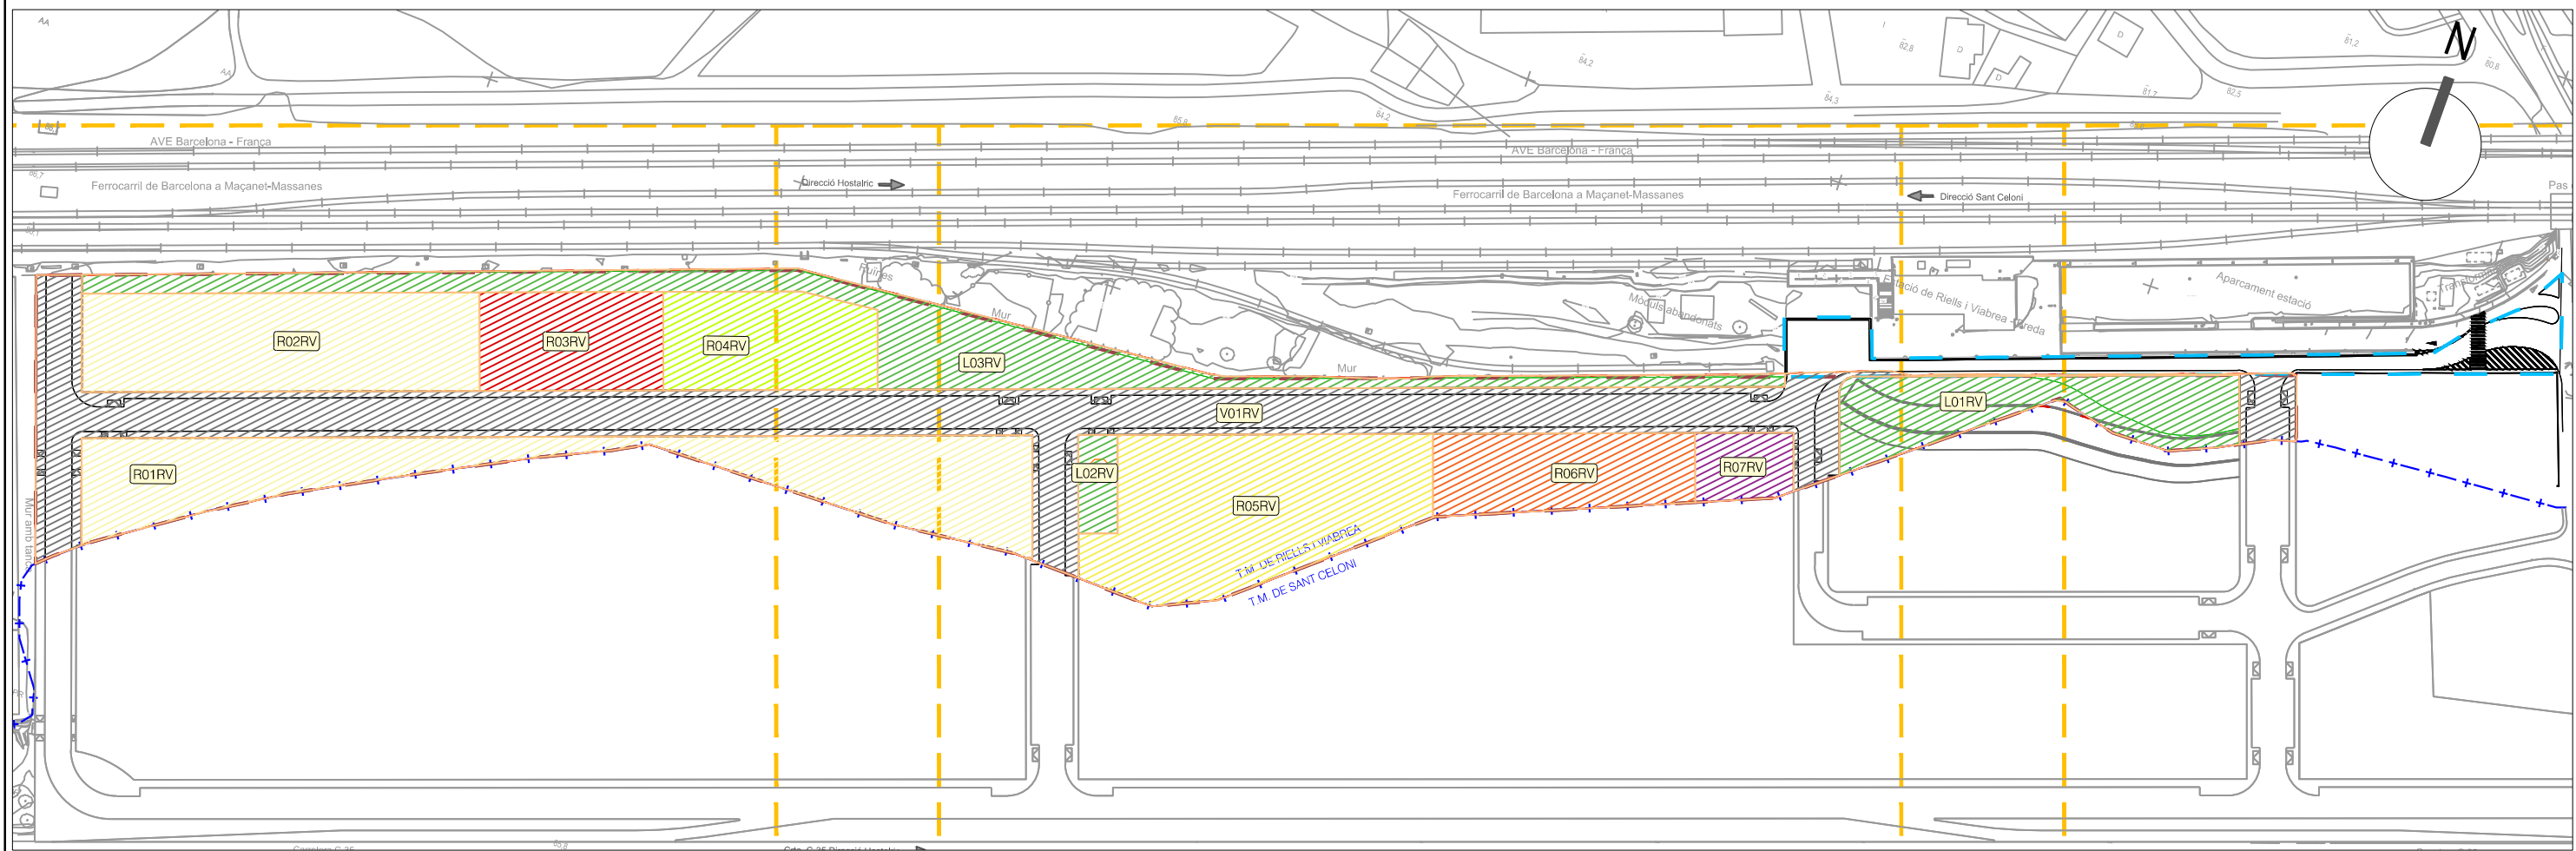


| FINQUES RESULTANTS | | |
|--------------------|--------------------------------|------------------|
| N. | Adjudicatari | Superfície |
| V01RV | AJUNTAMENT DE RIELLS | 9.988,17 |
| V02RV | AJUNTAMENT DE RIELLS | 2.780,80 |
| L01RV | AJUNTAMENT DE RIELLS | 2.257,45 |
| L02RV | AJUNTAMENT DE RIELLS | 359,87 |
| L03RV | AJUNTAMENT DE RIELLS | 3.943,15 |
| L04RV | AJUNTAMENT DE RIELLS | 1.600,89 |
| R01RV | INVERSIONES INMOBILIARIAS CANV | 5.033,03 |
| R02RV | INVERSIONES INMOBILIARIAS CANV | 3.634,95 |
| R03RV | ADIF-ALTA VELOCIDAD | 1.680,00 |
| R04RV | AJUNTAMENT DE RIELLS | 1.893,42 |
| R05RV | BACHALEDCA S.L. | 4.234,96 |
| R06RV | J.M.MONTPLET CALL / M.R.MERCA | 1.853,57 |
| R07RV | ROCALBA, SA / SA DOS MIL TRES | 604,31 |
| TOTAL | | 39.864,57 |

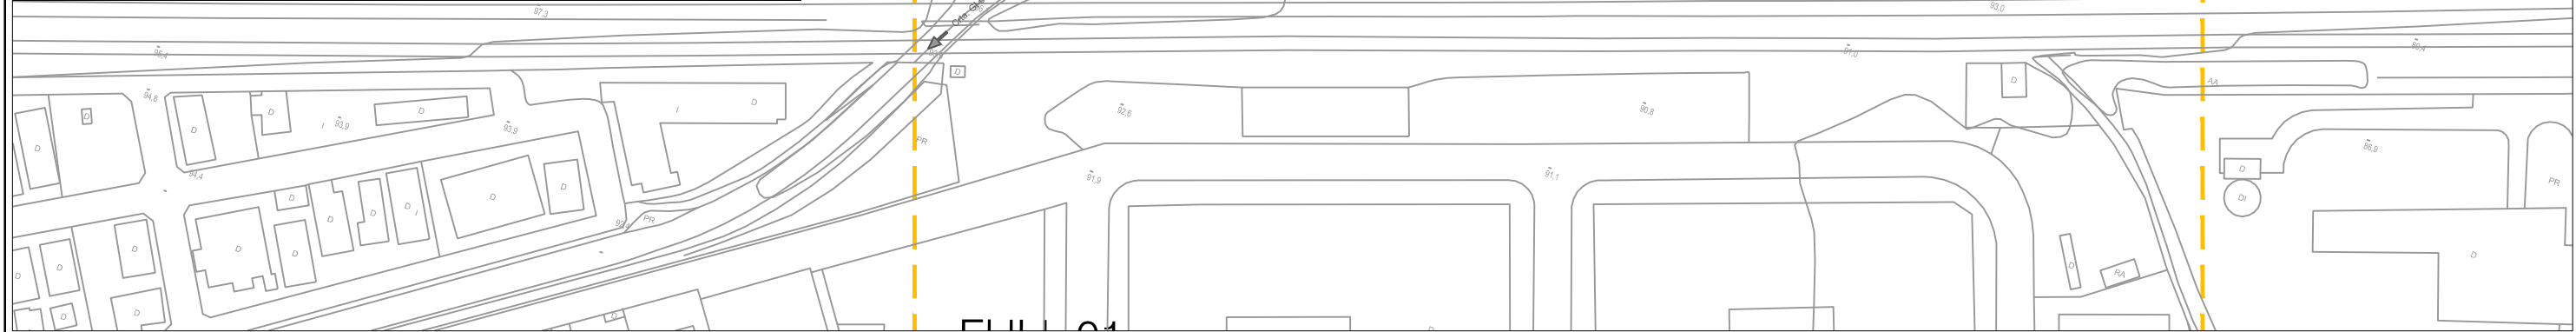

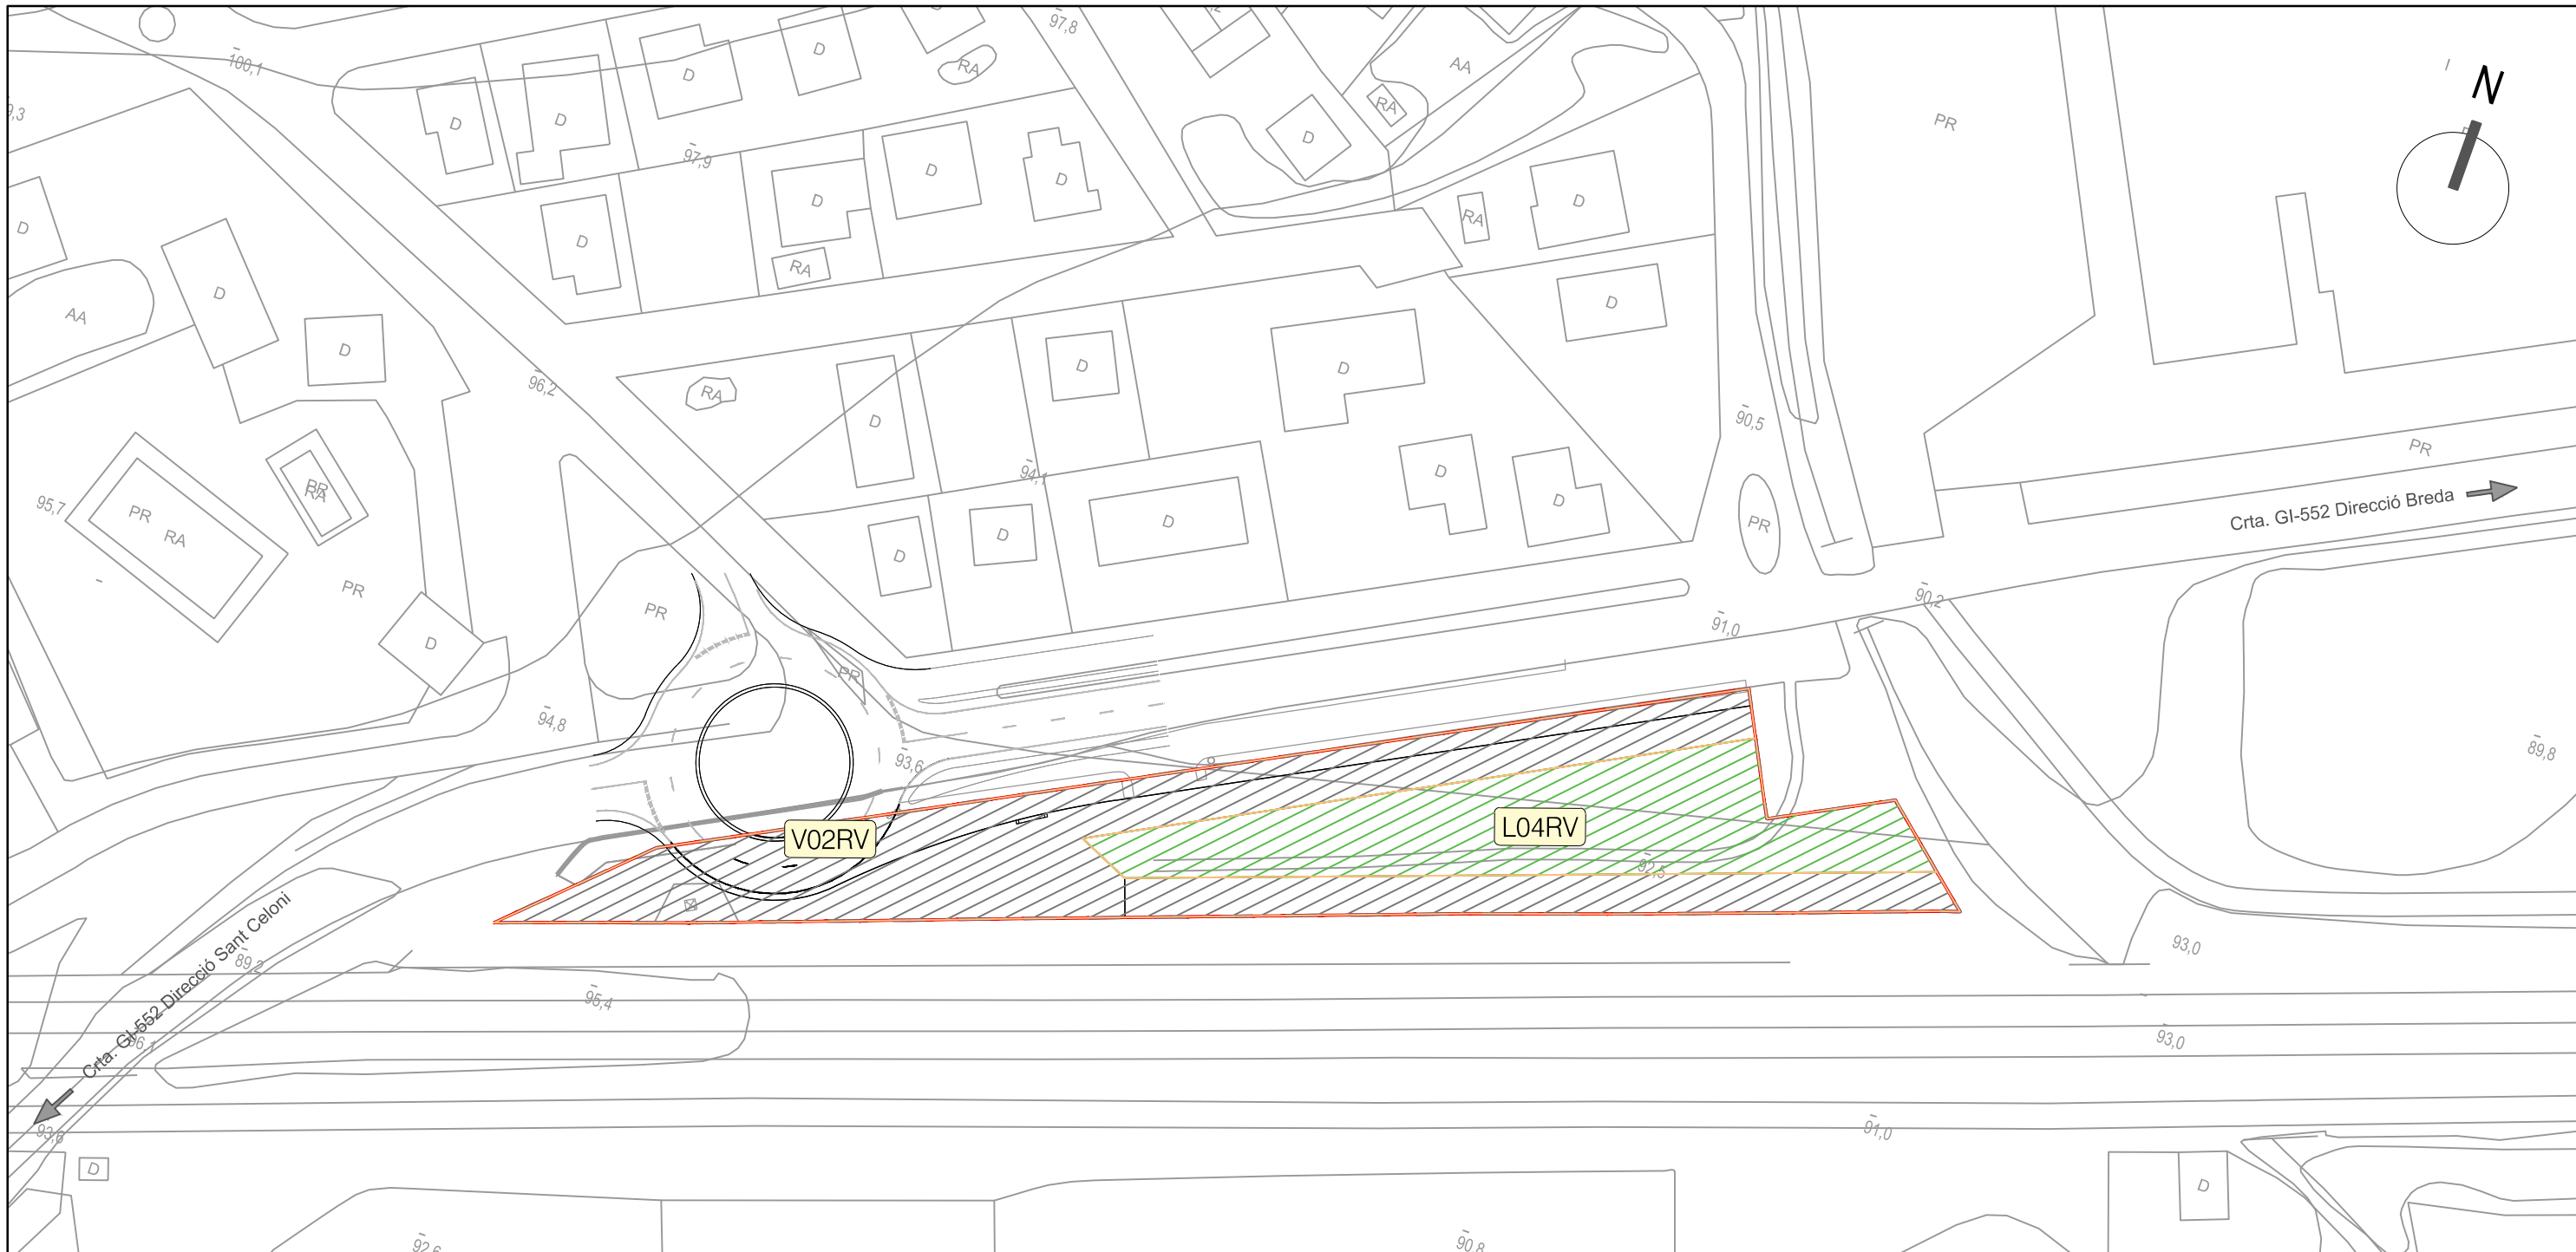

| FINQUES RESULTANTS | | |
|--------------------|--------------------------------|------------------|
| N. | Adjudicatari | Superfície |
| V01RV | AJUNTAMENT DE RIELLS | 9.988,17 |
| V02RV | AJUNTAMENT DE RIELLS | 2.780,80 |
| L01RV | AJUNTAMENT DE RIELLS | 2.257,45 |
| L02RV | AJUNTAMENT DE RIELLS | 359,87 |
| L03RV | AJUNTAMENT DE RIELLS | 3.943,15 |
| L04RV | AJUNTAMENT DE RIELLS | 1.600,89 |
| R01RV | INVERSIONES INMOBILIARIAS CANV | 5.033,03 |
| R02RV | INVERSIONES INMOBILIARIAS CANV | 3.634,95 |
| R03RV | ADIF-ALTA VELOCIDAD | 1.680,00 |
| R04RV | AJUNTAMENT DE RIELLS | 1.893,42 |
| R05RV | BACHALEDCA S.L. | 4.234,96 |
| R06RV | J.M.MONTPLET CALL / M.R.MERCA | 1.853,57 |
| R07RV | ROCALBA, SA / SA DOS MIL TRES | 604,31 |
| TOTAL | | 39.864,57 |

PROMOTOR:
 JUNTA DE COMPENSACIÓN DEL POLÍGONO DE ACTUACIÓN
 PAa-3 PLEMEN DE RIELLS i VIABREA

PROYECTO:
 PROJECTE DE REPARCEL·LACIÓ DEL SECTOR PAa-3 PLEMEN AL
 T.M. DE RIELLS i VIABREA

CONSULTOR:
 FIGUERAS & SOLÉ ADVOCATS
 Diagonal 419, 2n-1a | Barcelona 08008
 Tel. 932 175 980 | figueras@gsf-legal.eu
 AGUSTÍ FIGUERAS i SABATER ANA M. RODRIGO VERDÚ
 Advocats Col·laboradors

berrysar
 enginyeria + consultoria
 JOSEP PINÓS I ALSEDA
 Enginyer de Camins, Canals i Ports

ESCALA A3:
 1/1000



TÍTOL DEL PLANOL:
 FINQUES RESULTANTS



DATA: FEBRER 2022
 N. PLANOL: 04
 ARXIU: 04_Resultants.dwg
 FULL: 02
 DE: 05

AVE Barcelona - França

Ferrocarril de Barcelona a Maçanet-Massanes

Direcció Hostalric

Direcció Sant Celoni

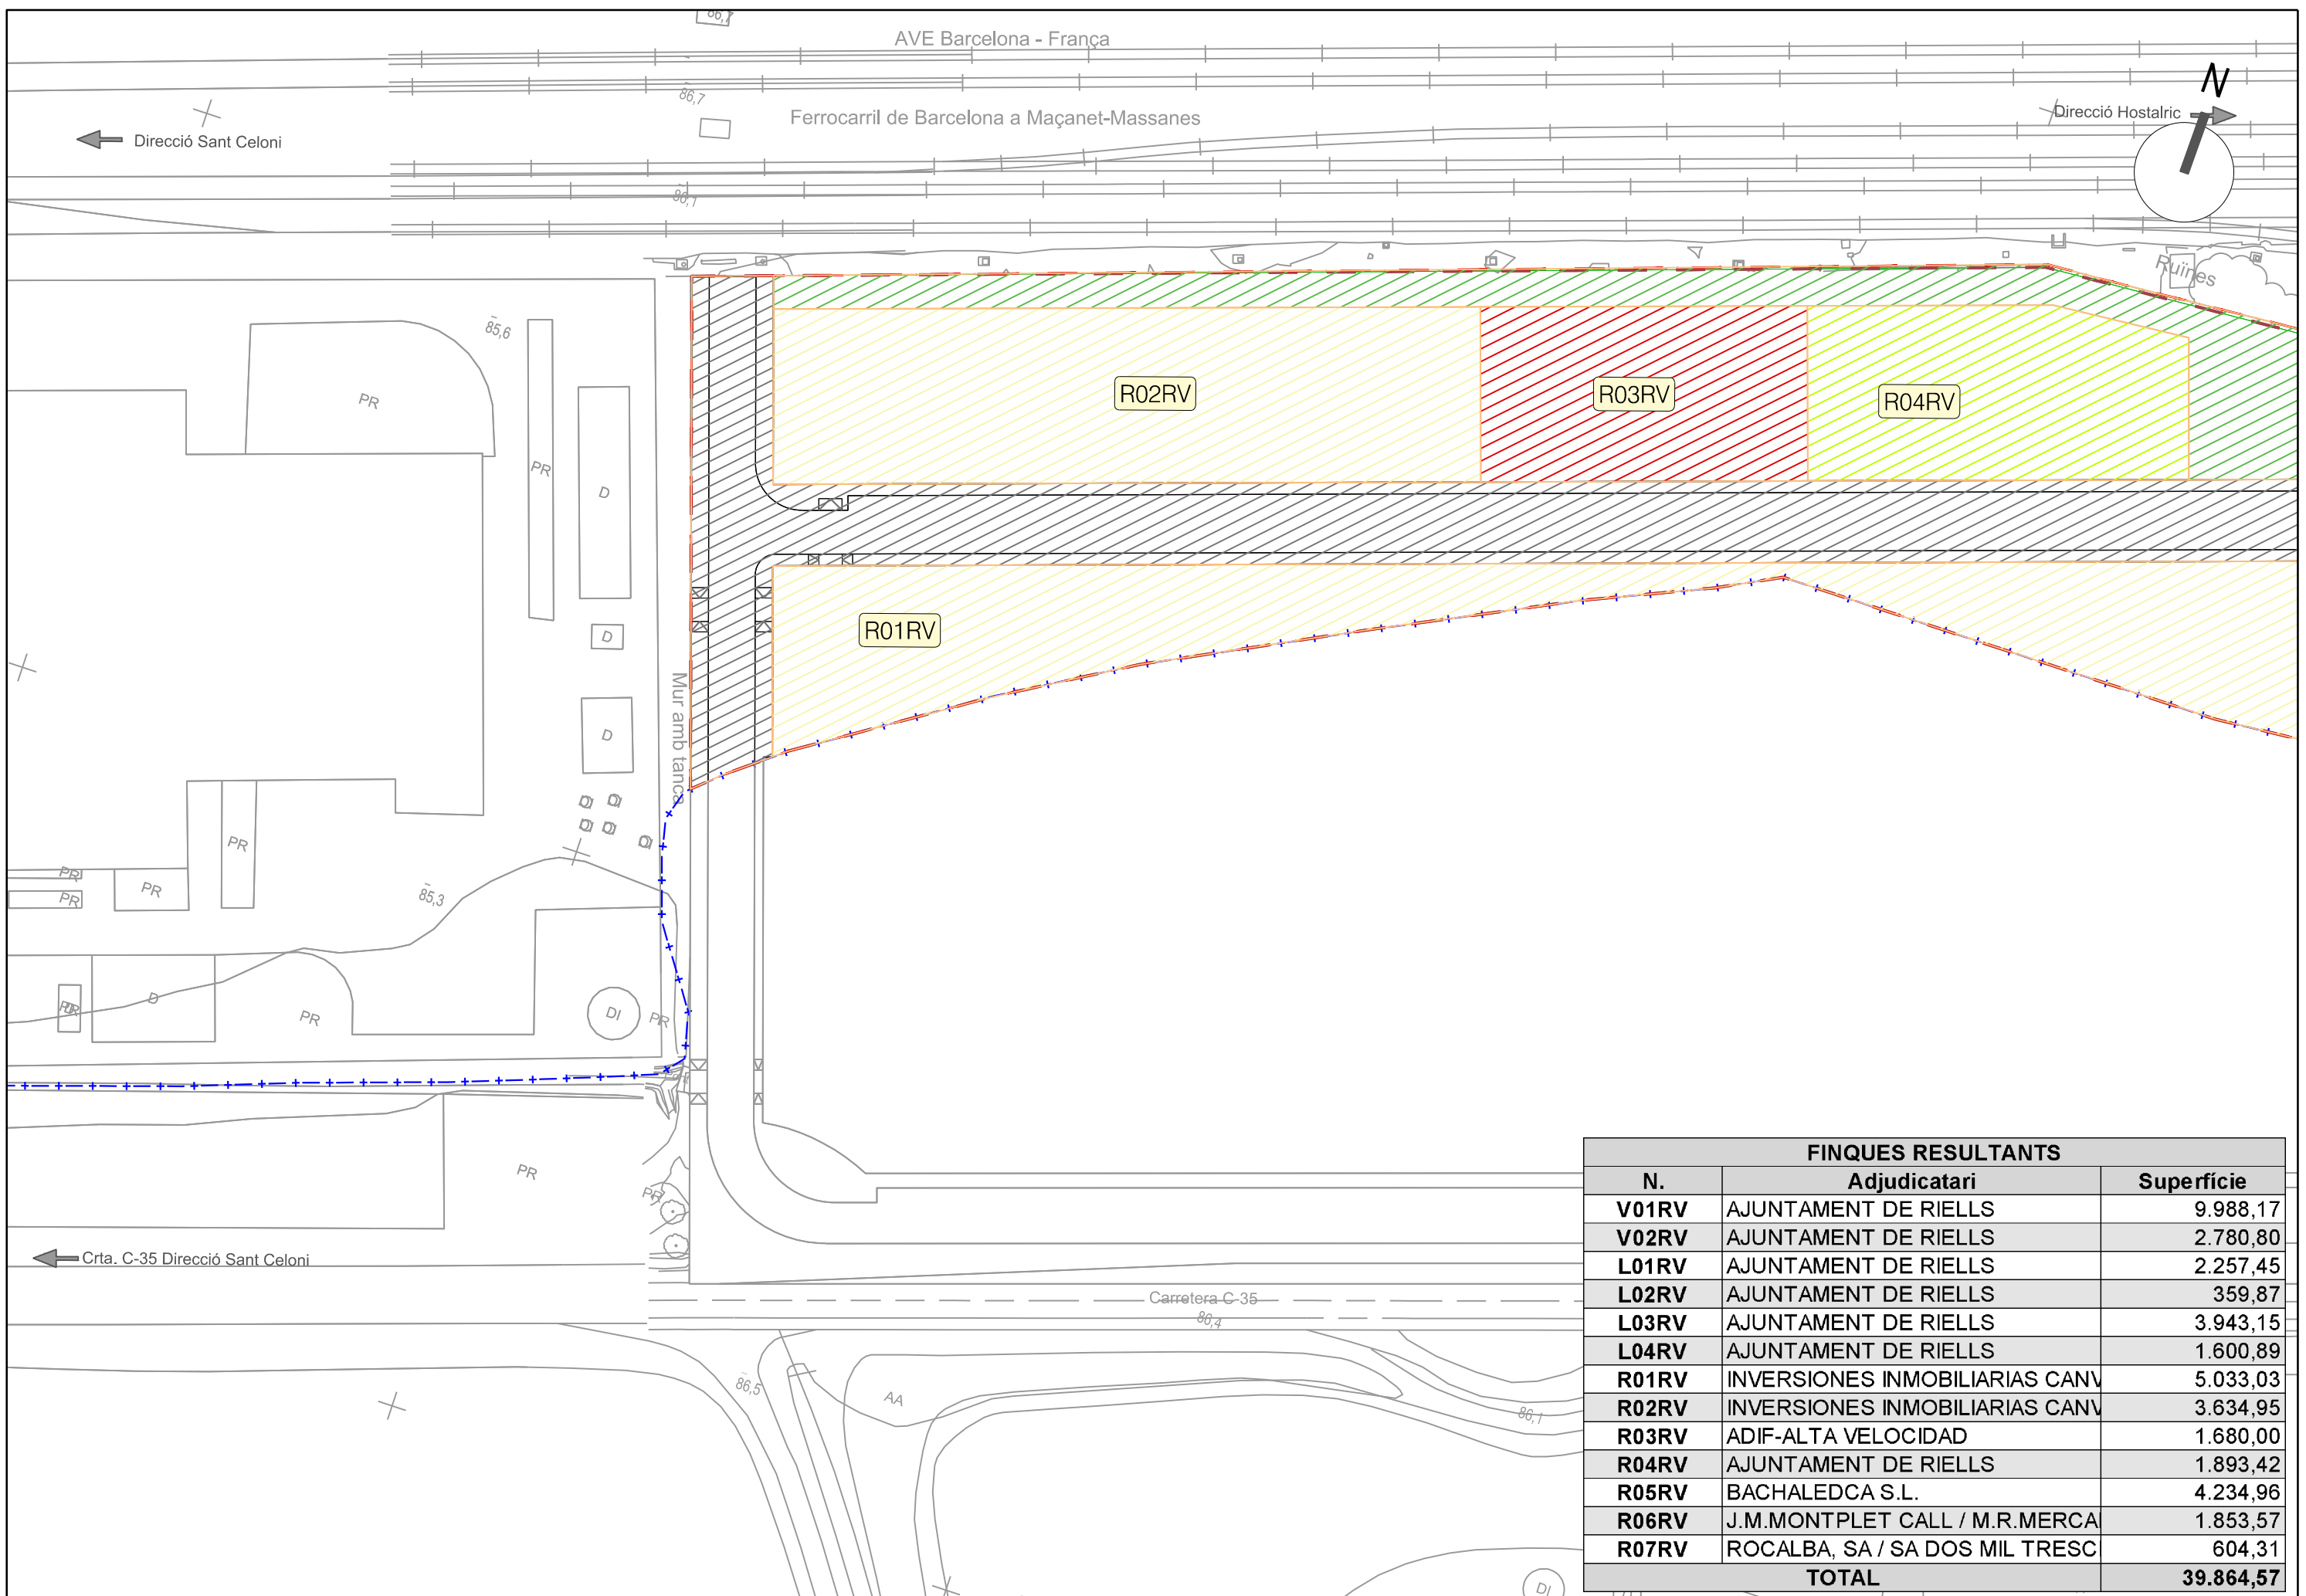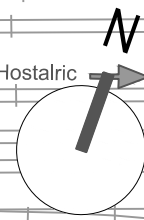

| FINQUES RESULTANTS | | |
|--------------------|--------------------------------|------------------|
| N. | Adjudicatari | Superfície |
| V01RV | AJUNTAMENT DE RIELLS | 9.988,17 |
| V02RV | AJUNTAMENT DE RIELLS | 2.780,80 |
| L01RV | AJUNTAMENT DE RIELLS | 2.257,45 |
| L02RV | AJUNTAMENT DE RIELLS | 359,87 |
| L03RV | AJUNTAMENT DE RIELLS | 3.943,15 |
| L04RV | AJUNTAMENT DE RIELLS | 1.600,89 |
| R01RV | INVERSIONES INMOBILIARIAS CANV | 5.033,03 |
| R02RV | INVERSIONES INMOBILIARIAS CANV | 3.634,95 |
| R03RV | ADIF-ALTA VELOCIDAD | 1.680,00 |
| R04RV | AJUNTAMENT DE RIELLS | 1.893,42 |
| R05RV | BACHALEDCA S.L. | 4.234,96 |
| R06RV | J.M.MONTPLET CALL / M.R.MERCA | 1.853,57 |
| R07RV | ROCALBA, SA / SA DOS MIL TRES | 604,31 |
| TOTAL | | 39.864,57 |


PROMOTOR:
 JUNTA DE COMPENSACIÓN DEL POLÍGONO DE ACTUACIÓN
 PAa-3 PLEMEN DE RIELLS i VIABREA

PROFECTE:
 PROJECTE DE REPARCEL·LACIÓ DEL SECTOR PAa-3 PLEMEN AL
 T.M. DE RIELLS i VIABREA

CONSULTOR:
 FIGUERAS & SOLÉ ADVOCATS
 Diagonal 419, 2n-1a | Barcelona 08009
 Tel. 932 175 980 | figueras@sf-legal.eu
 AGUSTÍ FIGUERAS i SABATER ANA M. RODRIGO VERDÚ
 Advocats Col·laboradors


berrysar
 enginyeria + consultoria
 JOSEP PINÓS I ALSEDA
 Enginyer de Camins, Canals i Ports

ESCALA A3:
 1/1000

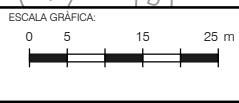

TÍTOL DEL PLANOL:
 FINQUES RESULTANTS

DATA: FEBRER 2022
 N. PLANOL: 04
 ARXIU: 04_Resultants.dwg
 FULL: 03
 DE: 05

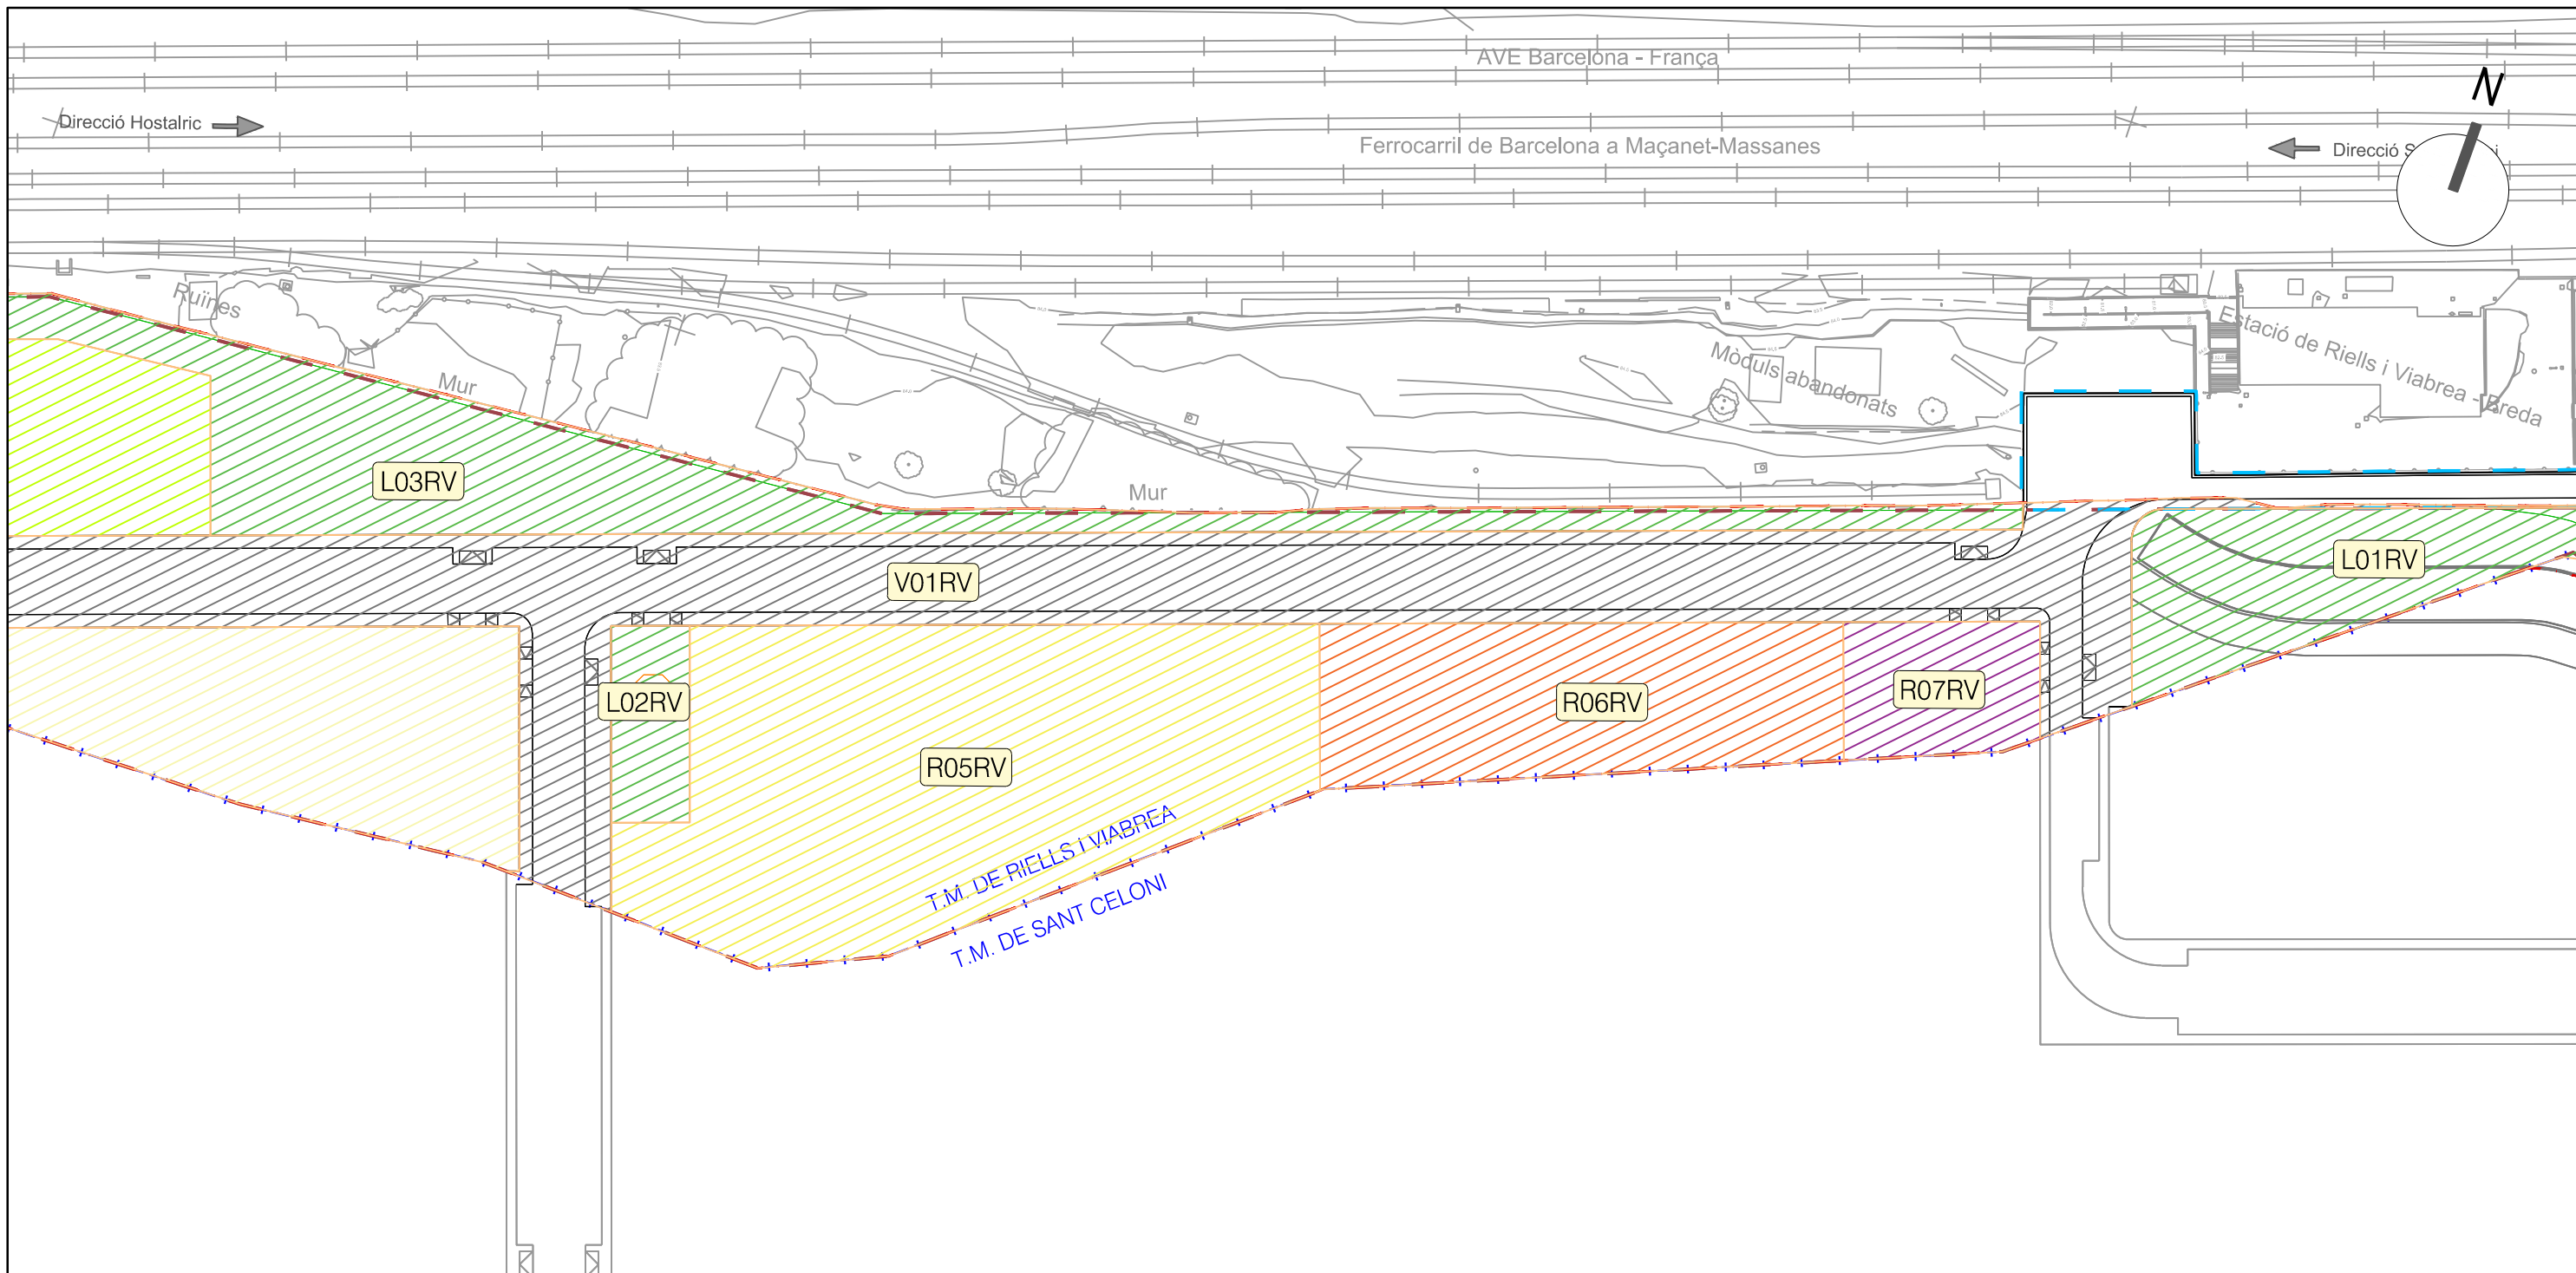

| FINQUES RESULTANTS | | |
|--------------------|--------------------------------|------------------|
| N. | Adjudicatari | Superfície |
| V01RV | AJUNTAMENT DE RIELLS | 9.988,17 |
| V02RV | AJUNTAMENT DE RIELLS | 2.780,80 |
| L01RV | AJUNTAMENT DE RIELLS | 2.257,45 |
| L02RV | AJUNTAMENT DE RIELLS | 359,87 |
| L03RV | AJUNTAMENT DE RIELLS | 3.943,15 |
| L04RV | AJUNTAMENT DE RIELLS | 1.600,89 |
| R01RV | INVERSIONES INMOBILIARIAS CANV | 5.033,03 |
| R02RV | INVERSIONES INMOBILIARIAS CANV | 3.634,95 |
| R03RV | ADIF-ALTA VELOCIDAD | 1.680,00 |
| R04RV | AJUNTAMENT DE RIELLS | 1.893,42 |
| R05RV | BACHALEDCA S.L. | 4.234,96 |
| R06RV | J.M.MONTPLET CALL / M.R.MERCA | 1.853,57 |
| R07RV | ROCALBA, SA / SA DOS MIL TRESC | 604,31 |
| TOTAL | | 39.864,57 |


PROMOTOR:
 JUNTA DE COMPENSACIÓN DEL POLÍGONO DE ACTUACIÓN
 PAa-3 PLEMEN DE RIELLS I VIABREA

PROYECTO:
 PROYECTO DE REPARCEL·LACIÓ DEL SECTOR PAa-3 PLEMEN AL
 T.M. DE RIELLS I VIABREA

CONSULTOR:
 FIGUERAS & SOLÉ ADVOCATS
 Diagonal 419, 2n-1a | Barcelona 08008
 Tel: 932 178 680 | figueras@fsf-legal.eu
 AGUSTÍ FIGUERAS I SABATER ANA M. RODRIGO VERDÚ
 Advocats Col·laboradors


berrysar
 enginyeria + consultoria
 JOSEP PINÓS I ALSEDA
 Enginyer de Camins, Canals i Ports

ESCALA A3:
 1/1000

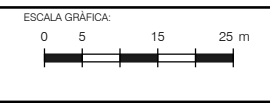

TÍTOL DEL PLANOL:
 FINQUES RESULTANTS

DATA: FEBRER 2022
 N. PLANOL: 04
 ARXIU: 04_Resultants.dwg
 FULL: 04
 DE: 05

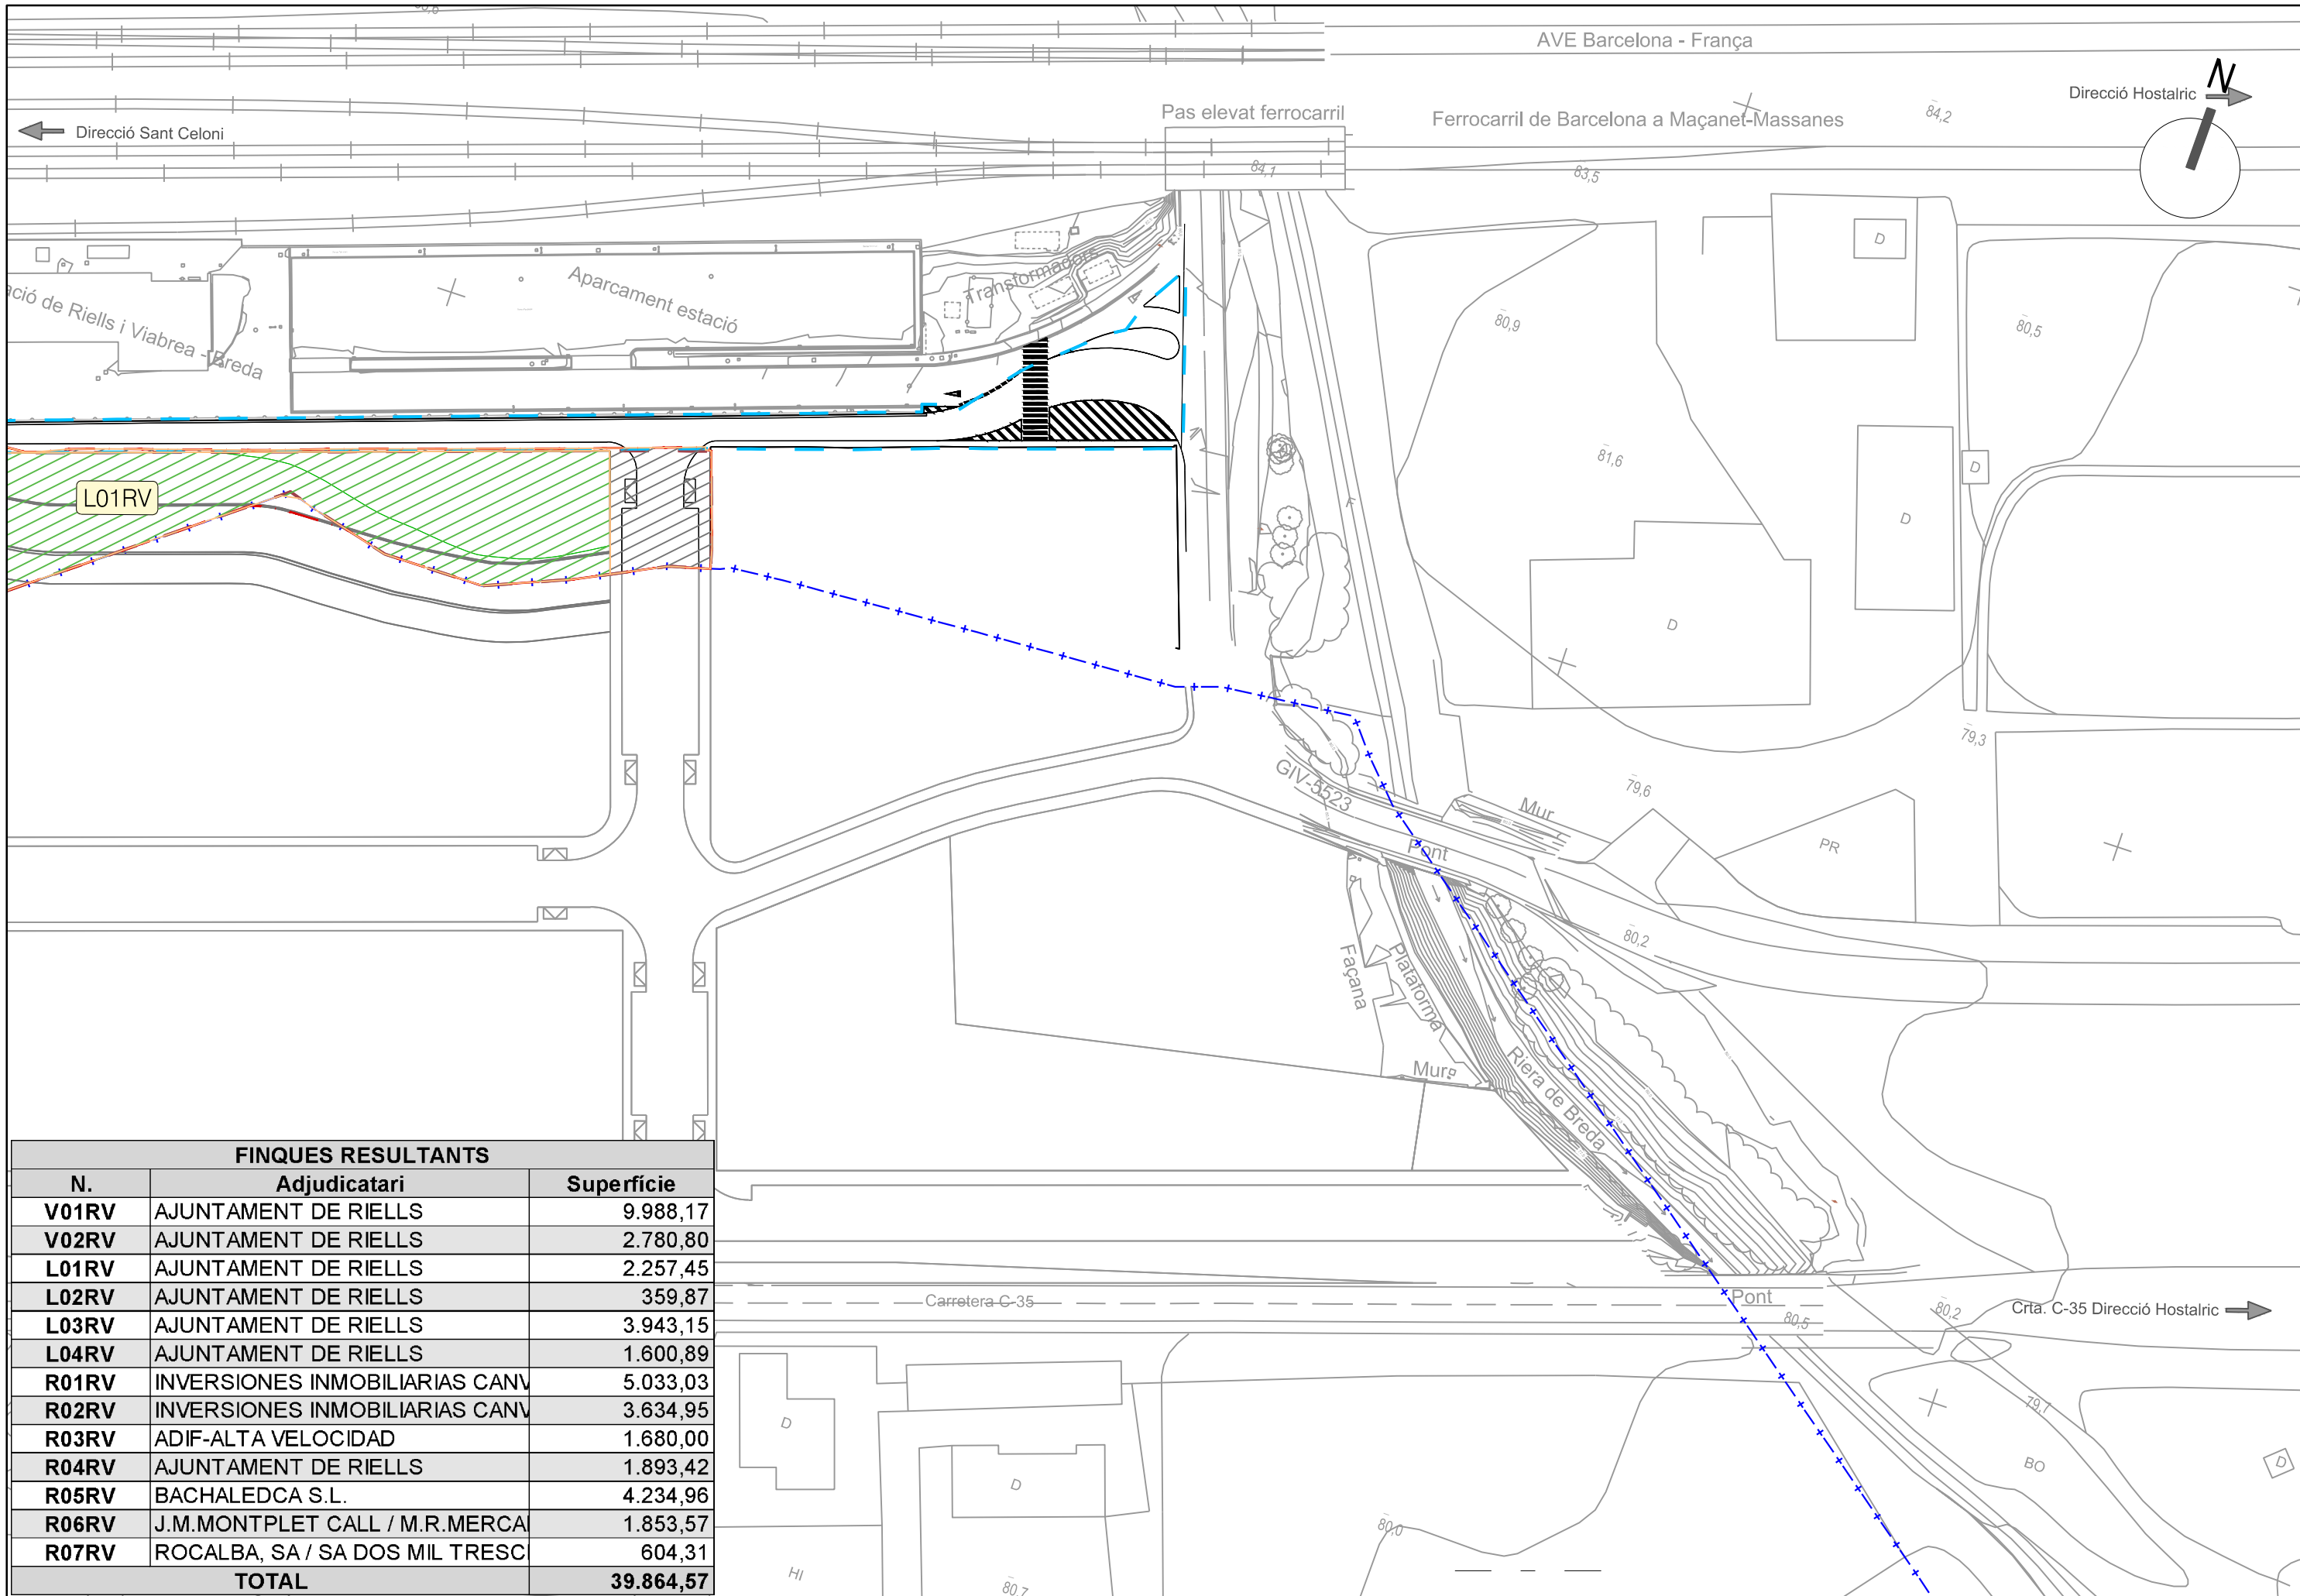

| FINQUES RESULTANTS | | |
|--------------------|--------------------------------|------------------|
| N. | Adjudicatari | Superfície |
| V01RV | AJUNTAMENT DE RIELLS | 9.988,17 |
| V02RV | AJUNTAMENT DE RIELLS | 2.780,80 |
| L01RV | AJUNTAMENT DE RIELLS | 2.257,45 |
| L02RV | AJUNTAMENT DE RIELLS | 359,87 |
| L03RV | AJUNTAMENT DE RIELLS | 3.943,15 |
| L04RV | AJUNTAMENT DE RIELLS | 1.600,89 |
| R01RV | INVERSIONES INMOBILIARIAS CANV | 5.033,03 |
| R02RV | INVERSIONES INMOBILIARIAS CANV | 3.634,95 |
| R03RV | ADIF-ALTA VELOCIDAD | 1.680,00 |
| R04RV | AJUNTAMENT DE RIELLS | 1.893,42 |
| R05RV | BACHALEDCA S.L. | 4.234,96 |
| R06RV | J.M.MONTPLET CALL / M.R.MERCA | 1.853,57 |
| R07RV | ROCALBA, SA / SA DOS MIL TRESC | 604,31 |
| TOTAL | | 39.864,57 |

PROMOTOR:
 JUNTA DE COMPENSACIÓN DEL POLÍGONO DE ACTUACIÓN
 PAa-3 PLEMEN DE RIELLS I VIABREA

PROYECTO:
 PROYECTO DE REPARCEL·LACIÓ DEL SECTOR PAa-3 PLEMEN AL
 T.M. DE RIELLS I VIABREA

CONSULTOR:
 FIGUERAS & SOLÉ ADVOCATS
 Diagonal 419, 2n-1a | Barcelona 08008
 Tel. 932 175 980 | figueras@gsf-legal.eu
 AGUSTÍ FIGUERAS I SABATER ANA M. RODRIGO VERDÚ
 Advocats Col·laboradors

berrysar
 enginyeria + consultoria
 JOSEP PINÓS I ALSEDA
 Enginyer de Camins, Canals i Ports

ESCALA A3:
 1/1000
 ESCALA GRÀFICA:
 0 5 15 25 m

TÍTOL DEL PLANOL:
 FINQUES RESULTANTS

DATA:
 FEBRER 2022
 N. PLANOL:
 04
 ARXIU:
 04_Resultants.dwg
 FULL ...
 DE ...
 05
 05