
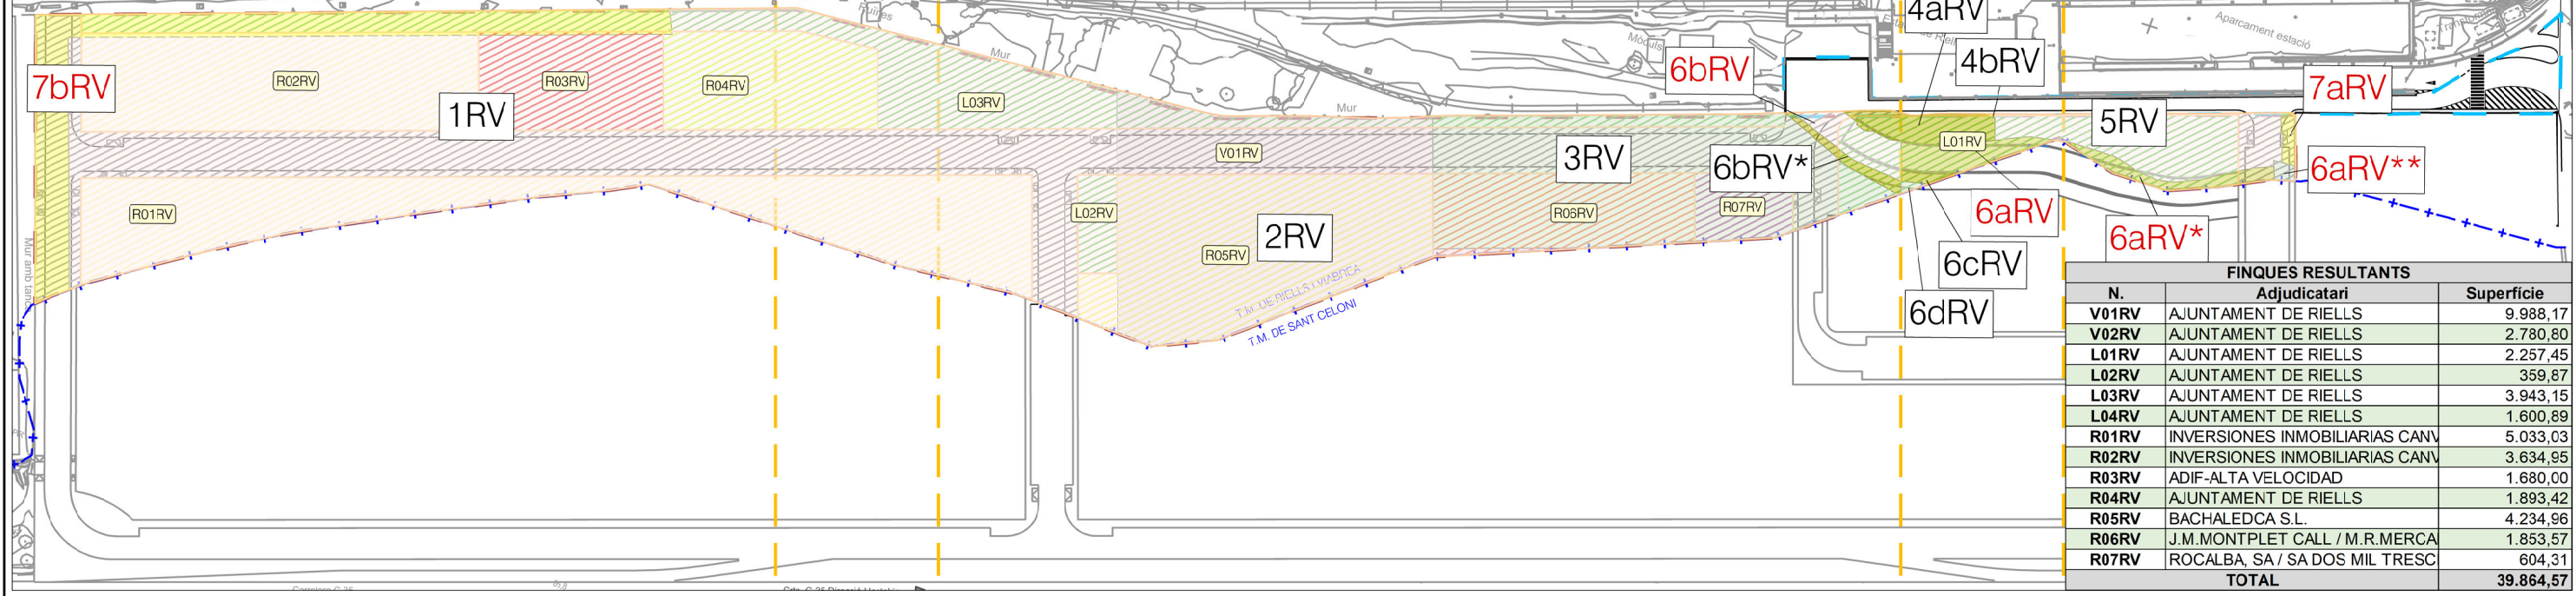
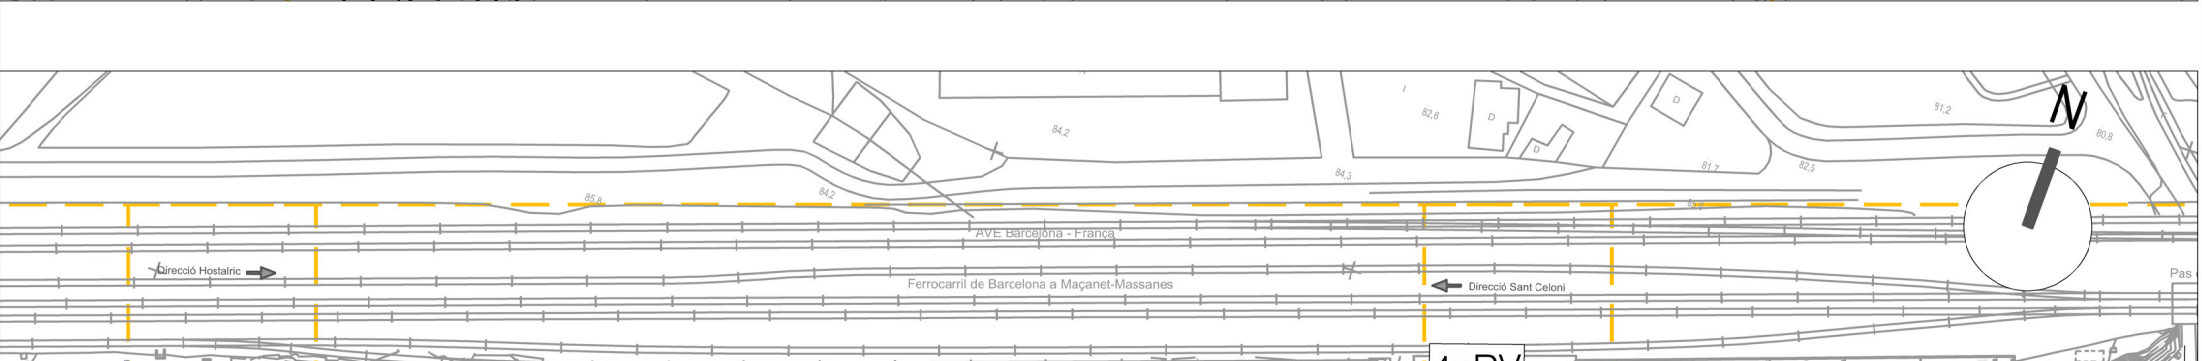


PROPIETARI - RIELLS I VIABREA	N.	Superfície real	% Participació FA
INVERSIONES INMOBILIARIAS CANVIVES S.L.	1RV	19.857,86	49,813%
BACHALEDCA S.L.	2RV	5.901,63	14,804%
J.M.MONTPLET CALL / M.R.MERCADER PESAFERRER	3RV	4.845,23	12,154%
ADIF	4aRV	353,04	0,886%
	4bRV	1,80	0,005%
ROCALBA, SA / SA DOS MIL TRESCIENTAS SETENTA Y SEIS	5RV	1.237,09	3,103%
ADIF-ALTA VELOCIDAD	6aRV	301,36	0,755%
	6aRV*	208,81	0,524%
	6aRV**	34,55	0,087%
	6bRV	294,99	0,740%
	6bRV*	107,73	0,270%
	6cRV	44,86	0,113%
	6dRV	15,25	0,038%
	6eRV	479,23	1,202%
	6fRV	239,79	0,602%
	6gRV	240,19	0,603%
	6hRV	239,46	0,601%
	6iRV	240,00	0,602%
	6jRV	240,20	0,603%
	6kRV	389,47	0,977%
	6lRV	383,83	0,963%
	6mRV	85,38	0,214%
	6nRV	64,98	0,163%
	6oRV	43,62	0,109%
	6pRV	28,68	0,072%
	6qRV	245,94	0,617%
	6rRV	435,23	1,092%
	6sRV	180,28	0,452%
	6tRV	302,76	0,759%
	6uRV	108,05	0,271%
6vRV	52,69	0,132%	
	<b>5.007,33</b>	<b>12,561%</b>	
AJUNTAMENT DE RIELLS	7aRV	67,44	0,169%
	7bRV	2.211,24	5,547%
	7cRV	119,91	0,301%
	7dRV	262,00	0,657%
	<b>2.660,59</b>	<b>6,674%</b>	
<b>TOTAL</b>		<b>39.864,57</b>	<b>100,000%</b>

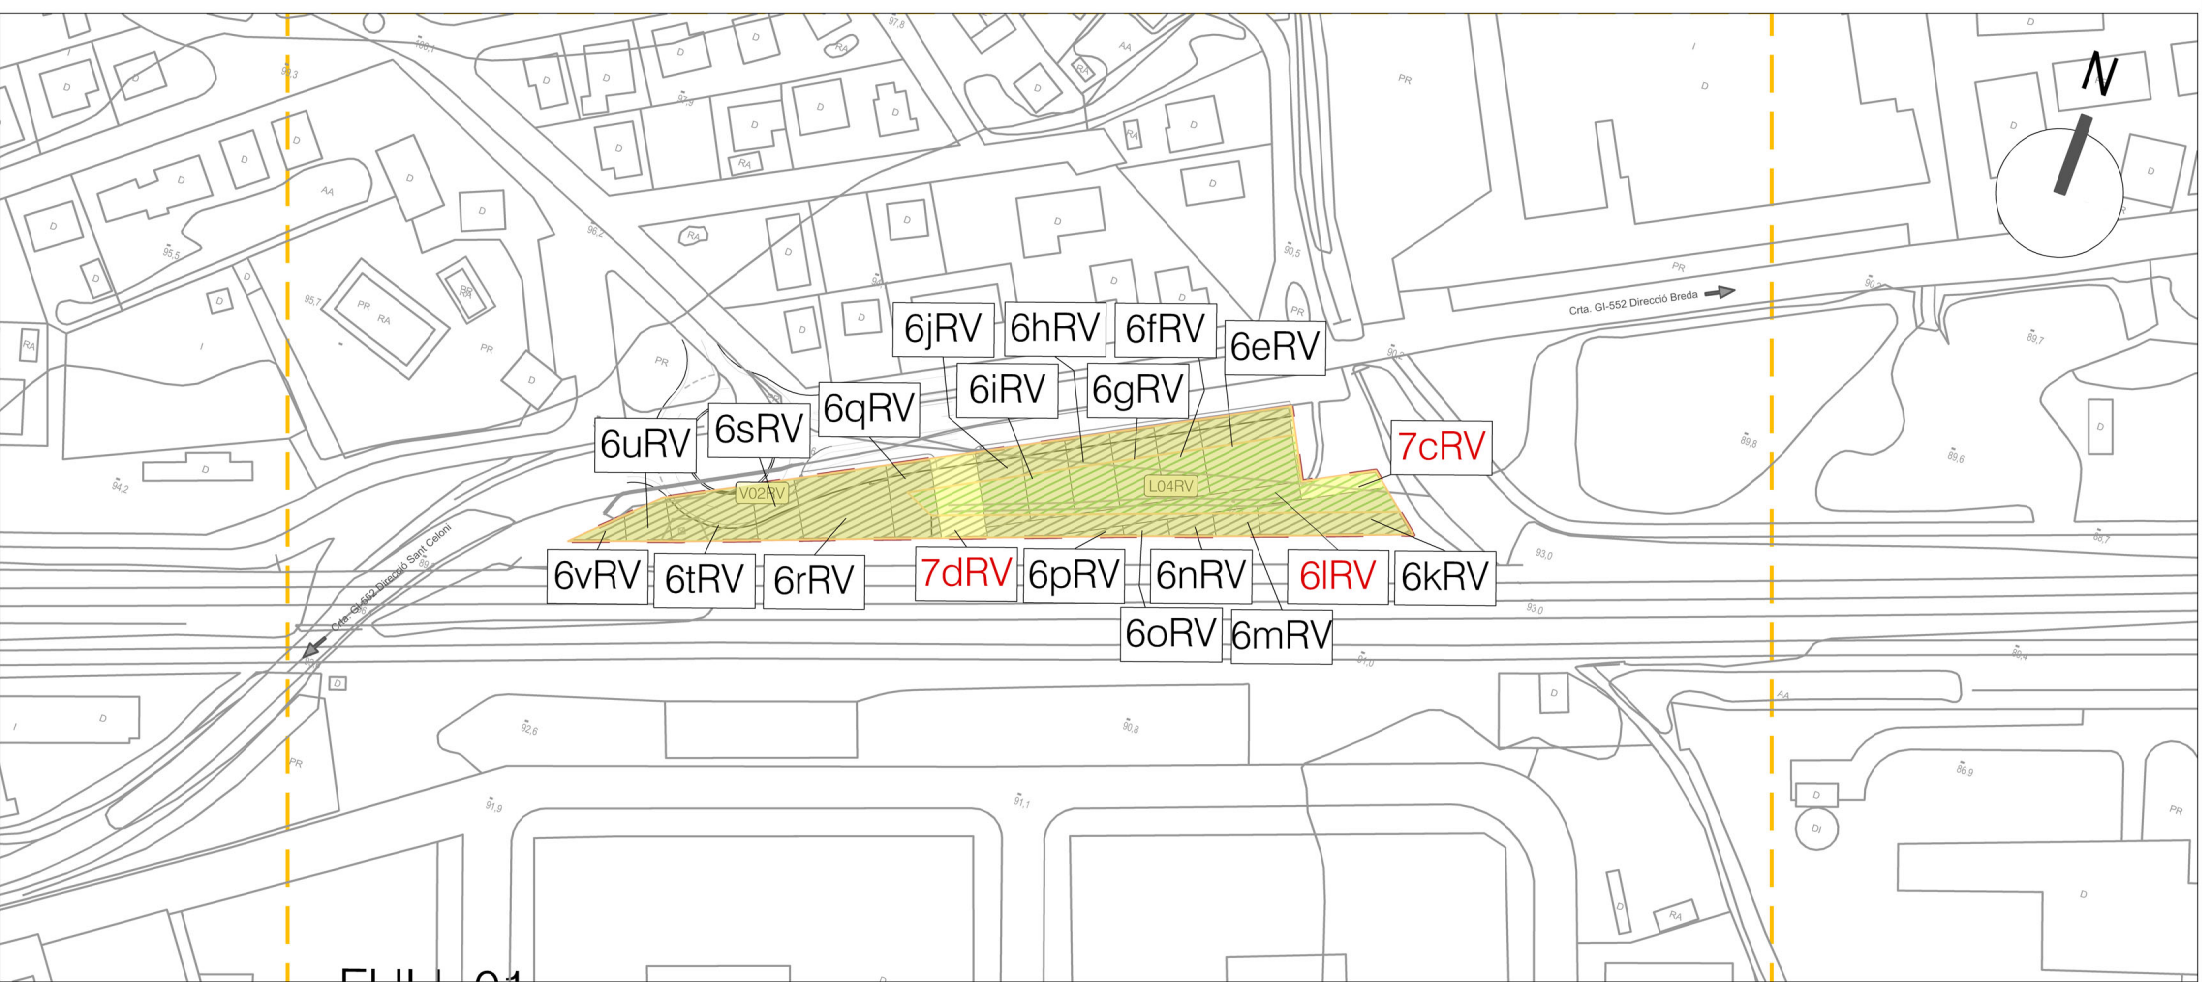

FINQUES RESULTANTS		
N.	Adjudicatari	Superfície
V01RV	AJUNTAMENT DE RIELLS	9.988,17
V02RV	AJUNTAMENT DE RIELLS	2.780,80
L01RV	AJUNTAMENT DE RIELLS	2.257,45
L02RV	AJUNTAMENT DE RIELLS	359,87
L03RV	AJUNTAMENT DE RIELLS	3.943,15
L04RV	AJUNTAMENT DE RIELLS	1.600,89
R01RV	INVERSIONES INMOBILIARIAS CANV	5.033,03
R02RV	INVERSIONES INMOBILIARIAS CANV	3.634,95
R03RV	ADIF-ALTA VELOCIDAD	1.680,00
R04RV	AJUNTAMENT DE RIELLS	1.893,42
R05RV	BACHALEDCA S.L.	4.234,96
R06RV	J.M.MONTPLET CALL / M.R.MERCA	1.853,57
R07RV	ROCALBA, SA / SADOS MIL TRESC	604,31
<b>TOTAL</b>		<b>39.864,57</b>

PROMOTOR: JUNTA DE COMPENSACIÓN DEL POLÍGONO DE ACTUACIÓN PAa-3 PLEMEN DE RIELLS I VIABREA


PROYECTO: PROYECTO DE REPARCEL·LACIÓ DEL SECTOR PAa-3 PLEMEN AL T.M. DE RIELLS I VIABREA

CONSULTOR: FIGUERAS & SOLÉ ADVOCATS Diagonal 419,26-1a | Barcelona 08008 Tel. 932 179 980 | figueras@df-legal.eu AGUSTÍ FIGUERAS I SABATER ANA M. RODRIGO VERDÚ Col·laboradora berrysar enginyeria i consultoria JCSF PÑÓS I ALSEDA Enginyer de Camins, Canals i Ports

ESCALA A3: 1/2000 ESCALA GRÀFICA: 0 10 30 50 m

TÍTOL DEL PLÀNOL: SUPERPOSICIÓ

DATA: FEBRER 2022 N PLÀNOL: 05 ARXIU: 05\_Superposi.dwg FULL DE: 01 DE: 05

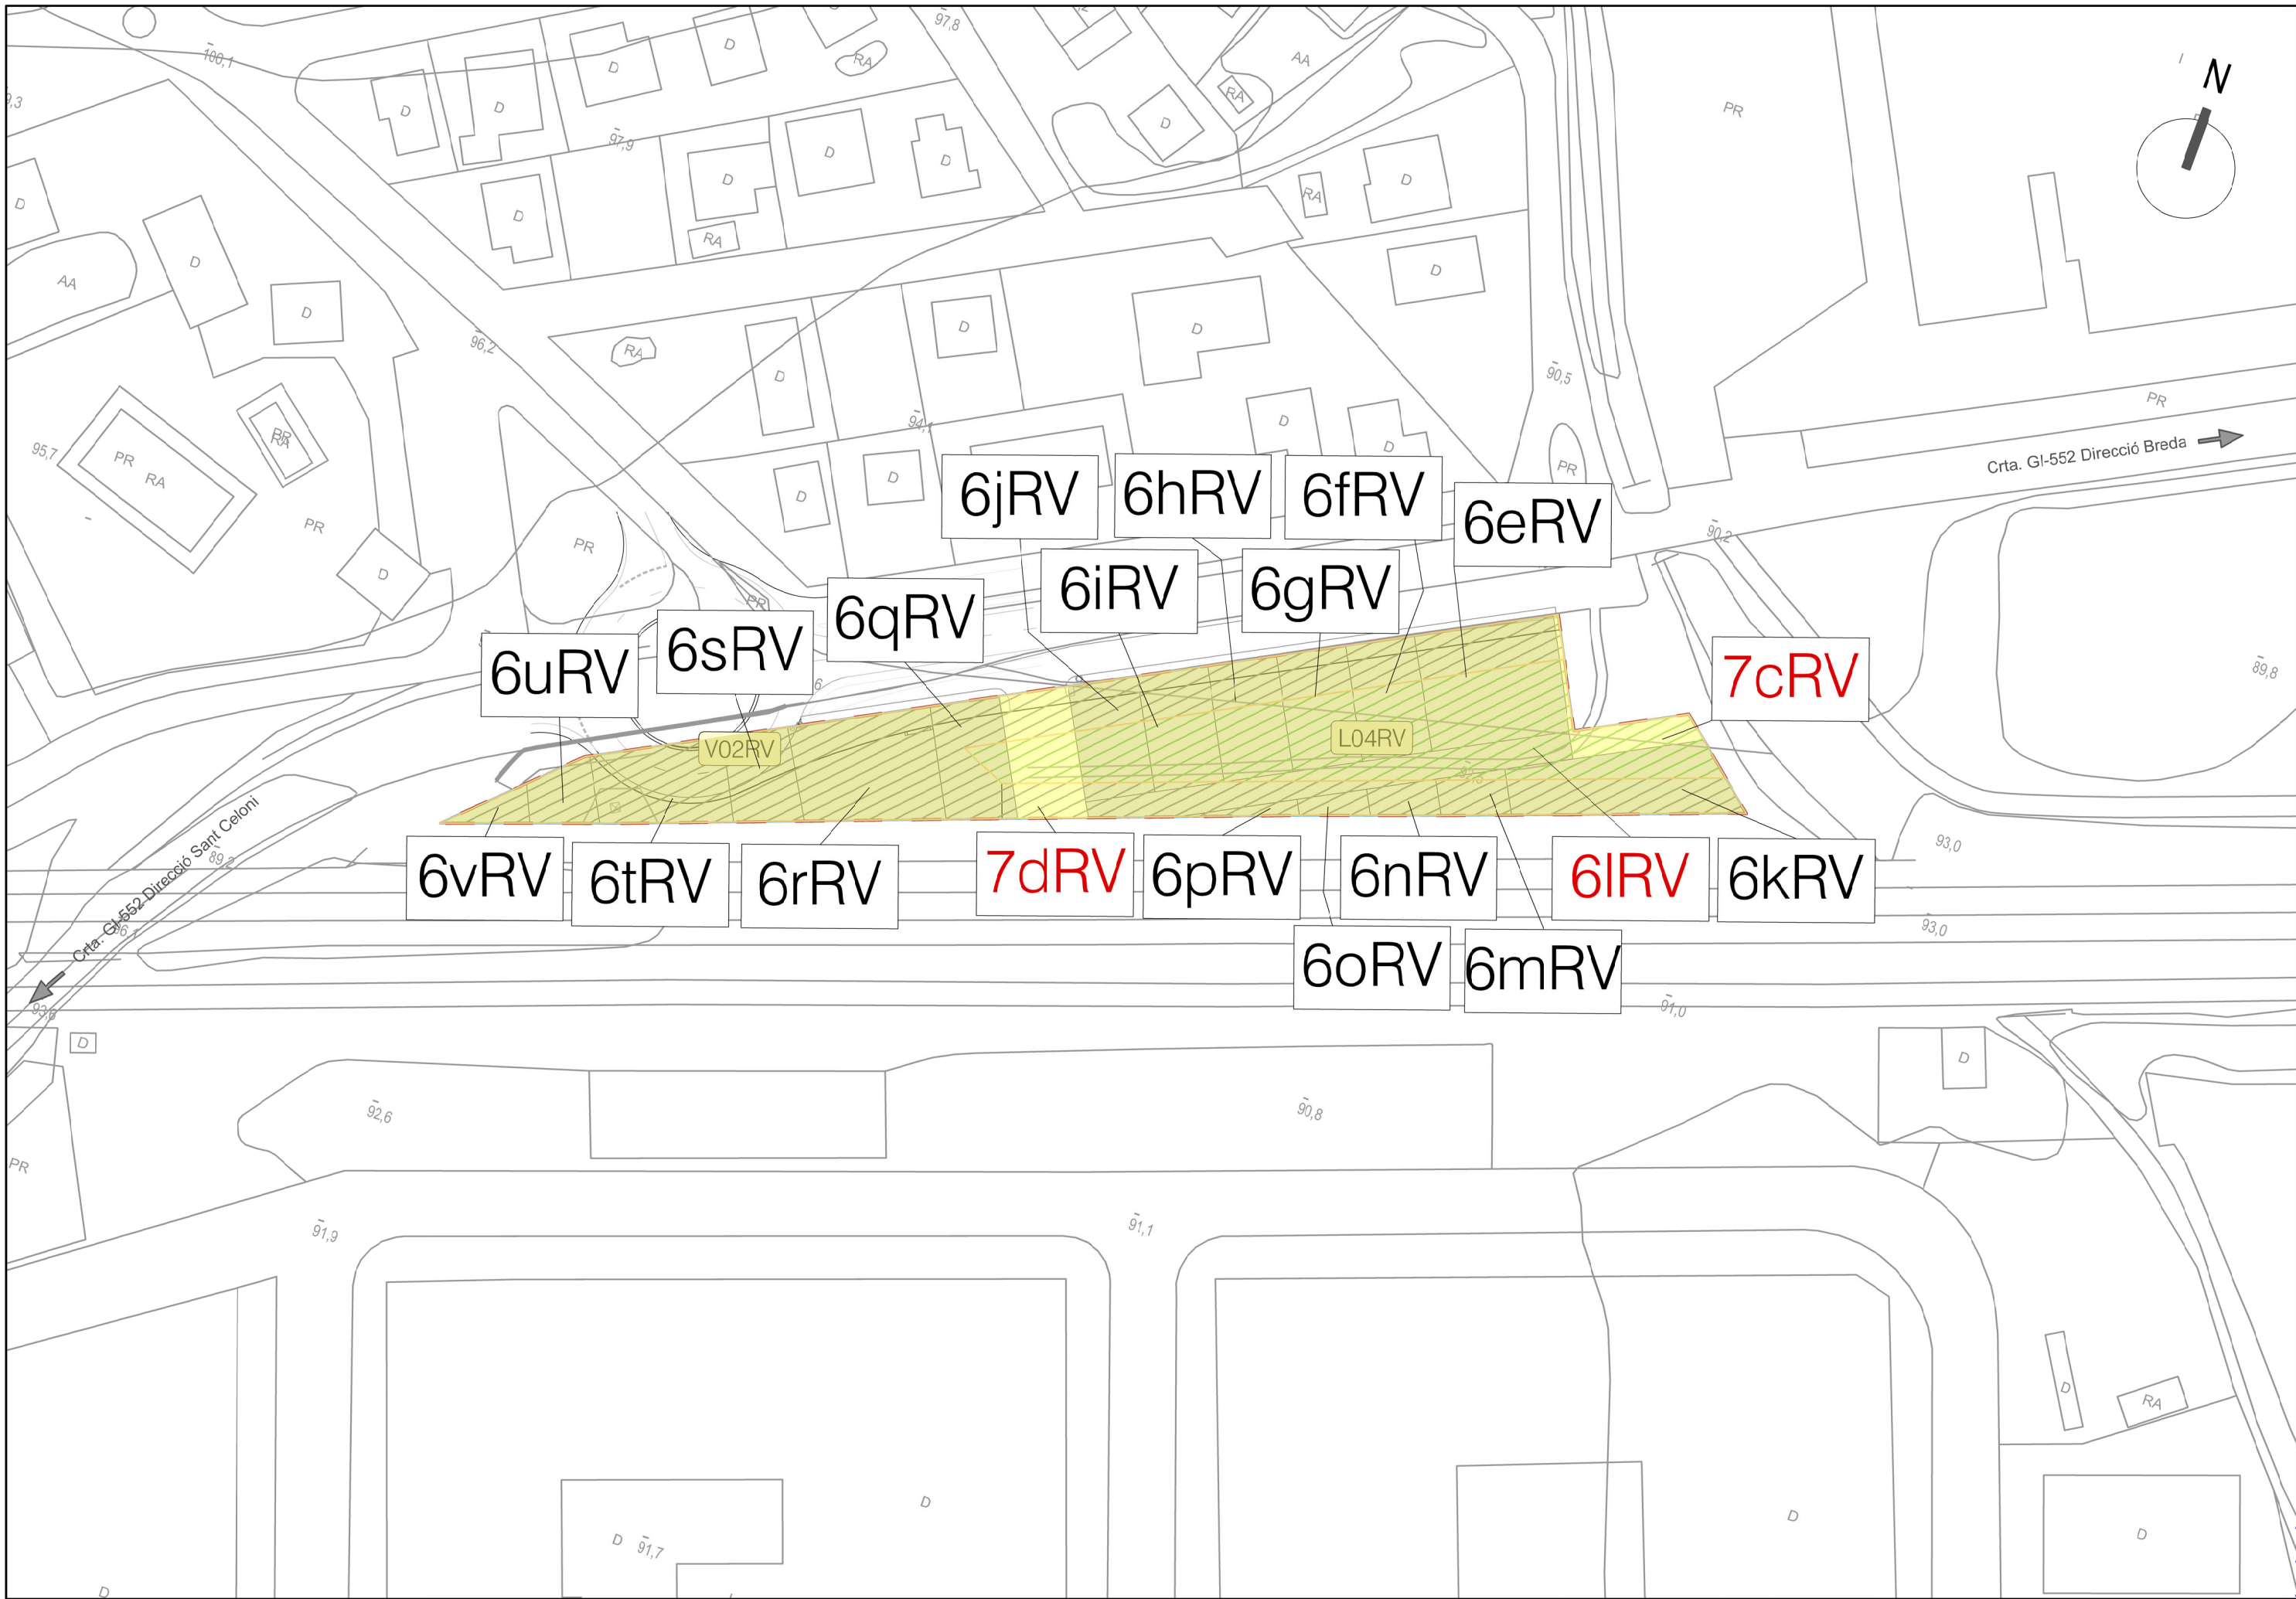


PROMOTOR:  
 JUNTA DE COMPENSACIÓ DEL POLÍGON DE ACTUACIÓ  
 PAa-3 PLEMEN DE RIELLS I VIABREA

PROJECTE:  
 PROJECTE DE REPARCEL·LACIÓ DEL SECTOR PAa-3 PLEMEN AL  
 T.M. DE RIELLS I VIABREA

CONSULTOR:  
 FIGUERAS & SOLÉ ADVOCATS  
 Diagonal 419, 26-1a | Barcelona 08008  
 Tel. 932 179 980 | figueras@f-sol-legal.eu  
 AGUSTÍ FIGUERAS I SABATER ANA M. RODRIGO VERDÚ  
 Advocats Col·laboradors

**berrysar**  
 enginyeria + consultoria  
 JCSSEP PNOÉS I ALSEDA  
 Enginyers de Camins, Canals i Ports

ESCALA A3:  
 1/1000

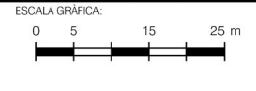

TÍTOL DEL PLÀNOL:  
 SUPERPOSICIÓ

DATA: FEBRER 2022	N. PLÀNOL: 05
ARXIU: 05_Superposi.dwg	FULL ... 02
	DE ... 05

AVE Barcelona - França

Ferrocarril de Barcelona a Maçanet-Massanes

Direcció Hostalric

Direcció Sant Celoni

Ruïnes

7bRV

R02RV

R03RV

R04RV

1RV

R01RV

Mur amb tanques

Carretera C-35

Crta. C-35 Direcció Hostalric

Crta. C-35 Direcció Sant Celoni


PROMOTOR:  
JUNTA DE COMPENSACIÓN DEL POLÍGONO DE ACTUACIÓN  
PAa-3 PLEMEN DE RIELLS I VIABREA

PROJECTE:  
PROJECTE DE REPARCEL·LACIÓ DEL SECTOR PAa-3 PLEMEN AL  
T.M. DE RIELLS I VIABREA

CONSULTOR:  
FIGUERAS & SOLÉ ADVOCATS  
Diagonal 419, 2n-1a | Barcelona 08009  
Tel: 932 175 990 | figueras@fi-legal.eu  
AGUSTÍ FIGUERAS I SABATER ANA M. RODRIGO VERDÚ  
Advocats Col·laboradora

**berrysar**  
enginyeria + consultoria  
JCSFP PNO'S I ALSEDA  
Enginyers de Camins, Canals i Ports

ESCALA A3:  
1/1000

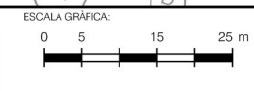

TÍTOL DEL PLÀNOL:  
SUPERPOSICIÓ

DATA:  
FEBRER 2022  
ARXIU:  
05\_Superposi.dwg

N. PLÀNOL:  
05  
FULL ... 03  
DE ... 05

