
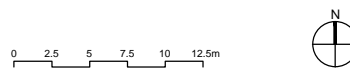


- Limit sector
  - Eix vial
- Node
- Node Punt baix carrer
  - Node Punt alt carrer

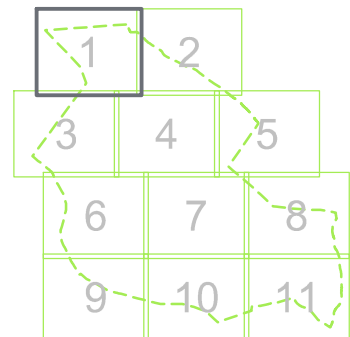

1020

Títol del projecte  
**PROJECTE D'URBANITZACIÓ MODIFICAT "CAN SALVÀ" 2ª FASE (ORDENACIÓ)**

Localització:  
 Riells i Viabrea (La Selva) - GIRONA

Cient

Ajuntament Riells i Viabrea

Data: Abril 2019

Títol del Plànol  
**PLANTA DE DEFINICIÓ D'EIXOS**


Escala: A1 1:500, A3 1:1000

Núm. plànol  
07



VERTICAL PROXER, S.L. arquitectura  
 Cra. BV-5122, km 5 - 08495 Fogars de la Selva  
 arquitectura@verticalproxer.com - T. 93 764 41 18

VPX

arquitectura

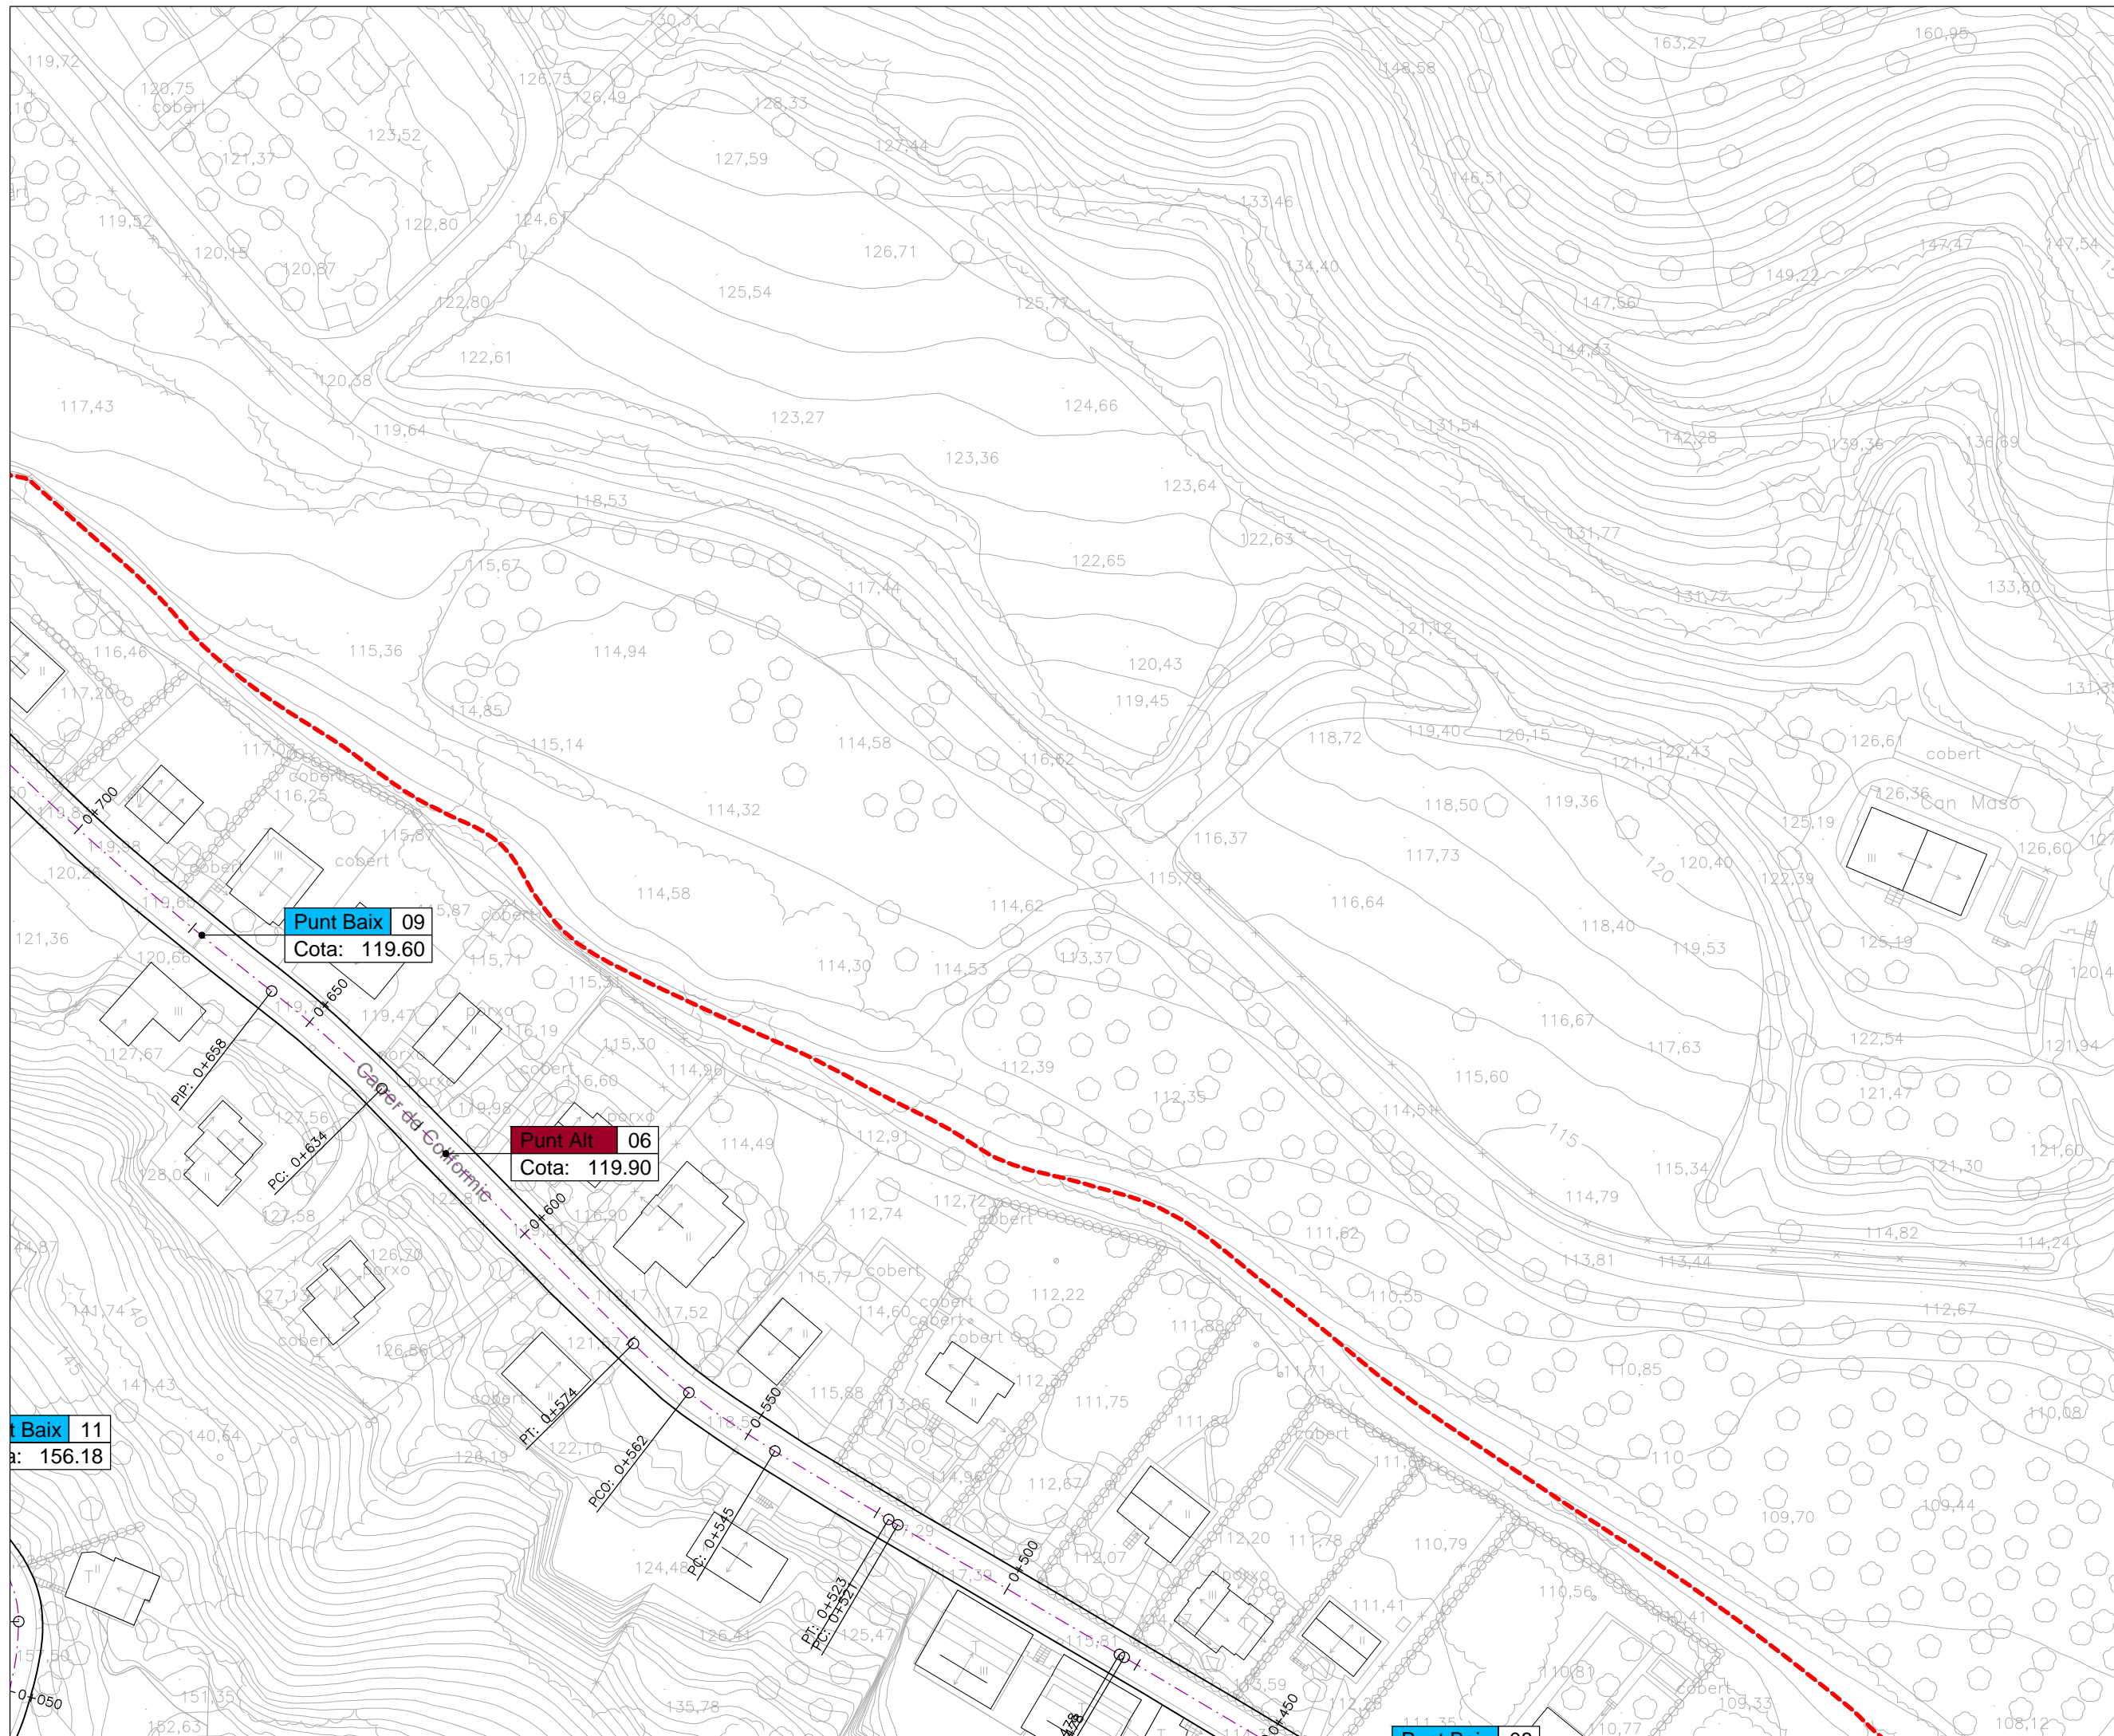

- - - Limit sector
  - - - Eix vial
- Node**
- Punt Baix Cota: 000.00 ■ Punt baix carrer
  - Punt Alt Cota: 000.00 ■ Punt alt carrer

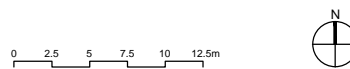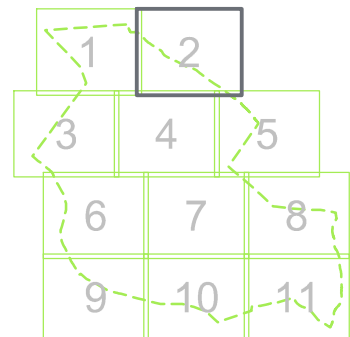

1020

**Títol del projecte**  
**PROJECTE D'URBANITZACIÓ**  
**MODIFICAT "CAN SALVÀ"**  
**2ª FASE (ORDENACIÓ)**

**Localització:**  
 Riells i Viabrea  
 (La Selva) - GIRONA


**Client**  
 Ajuntament Riells i Viabrea

**Data**  
 Abril 2019 Full 3 de 12



**Títol del Plànol**  
**PLANTA DE**  
**DEFINICIÓ D'EIXOS**

**Escala** Núm. plànol  
 A1 1:500 07  
 A3 1:1000



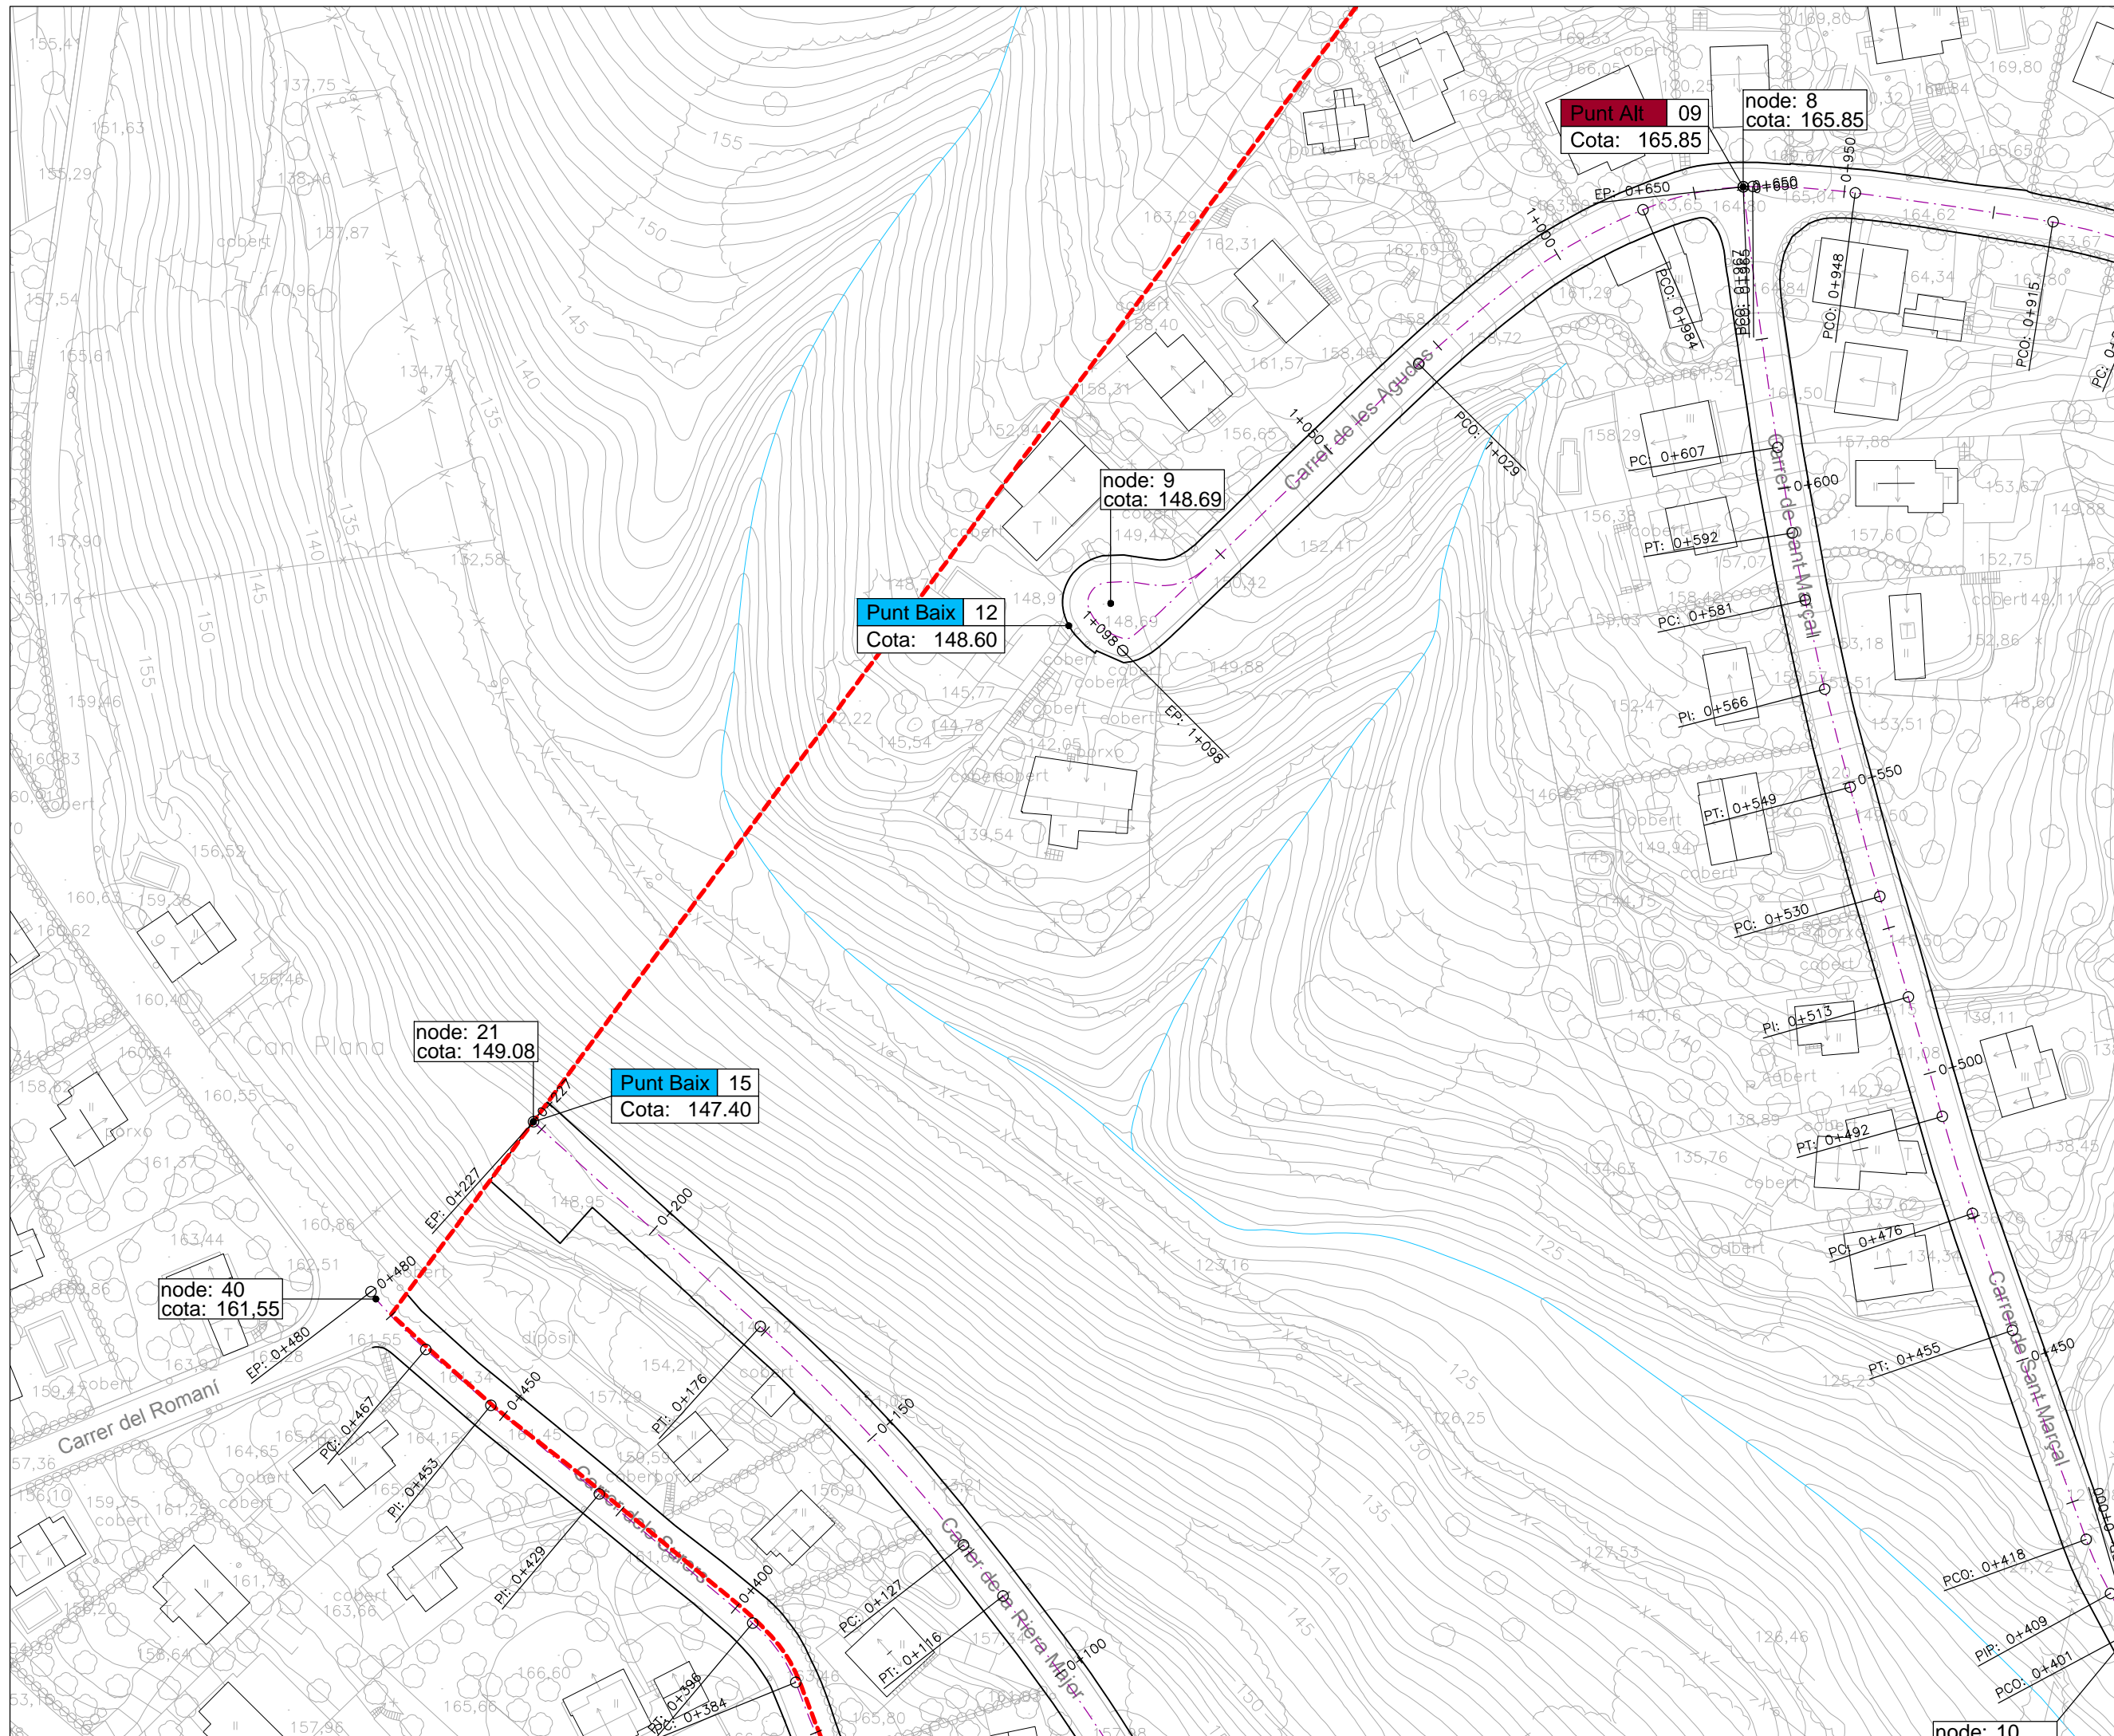

- - - Limit sector
  - - - Eix vial
- Node
- Node Punt baix carrer
  - Node Punt alt carrer

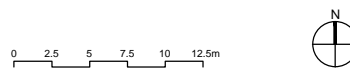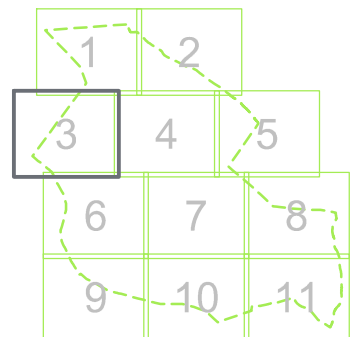

1020

Títol del projecte  
**PROJECTE D'URBANITZACIÓ MODIFICAT "CAN SALVÀ" 2ª FASE (ORDENACIÓ)**

Localització:  
 Riells i Viabrea (La Selva) - GIRONA

Client  
 Ajuntament Riells i Viabrea

Data  
 Abril 2019 4 de 12



Títol del Plànol  
**PLANTA DE DEFINICIÓ D'EIXOS** 3

Escala Núm. plànol  
 A1 1:500 07  
 A3 1:1000

VERTICAL PROXER, S.L. arquitectura  
 Ctra. BV-5122, km 5 - 08496 Fogars de la Selva  
 arquitectura@verticalproxer.com - T. 93 764 41 18 **VPX** arquitectura



- Limit sector
  - Eix vial
- 
- 000.00 Cota superior existent
  - NODE\_00 Nivell de punt
  - Punt Baix Cota inferior existent
  - Cota: 000.00 Cota superior existent
  - Punt Alt Cota inferior existent
  - Cota: 000.00 Cota superior existent

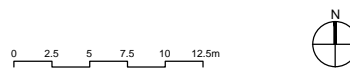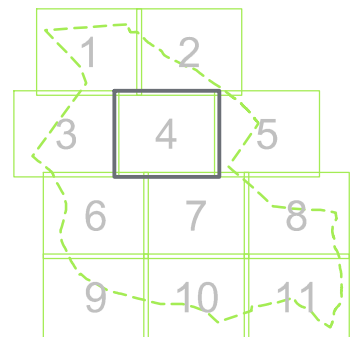

1020

Títol del projecte  
**PROJECTE D'URBANITZACIÓ MODIFICAT "CAN SALVÀ" 2ª FASE (ORDENACIÓ)**

Localització:  
 Riells i Viabrea (La Selva) - GIRONA

Client  
 Ajuntament Riells i Viabrea

Data  
 Abril 2019

Títol del Plànol  
**PLANTA DE DEFINICIÓ D'EIXOS**


Escala  
 A1 1:500  
 A3 1:1000

Núm. plànol  
07



VERTICAL PROXER, S.L. arquitectura  
 Ctra. BV-5122, km 5 - 08496 Fogars de la Selva  
 arquitectura@verticalproxer.com - T. 93 764 41 18

VPX

arquitectura

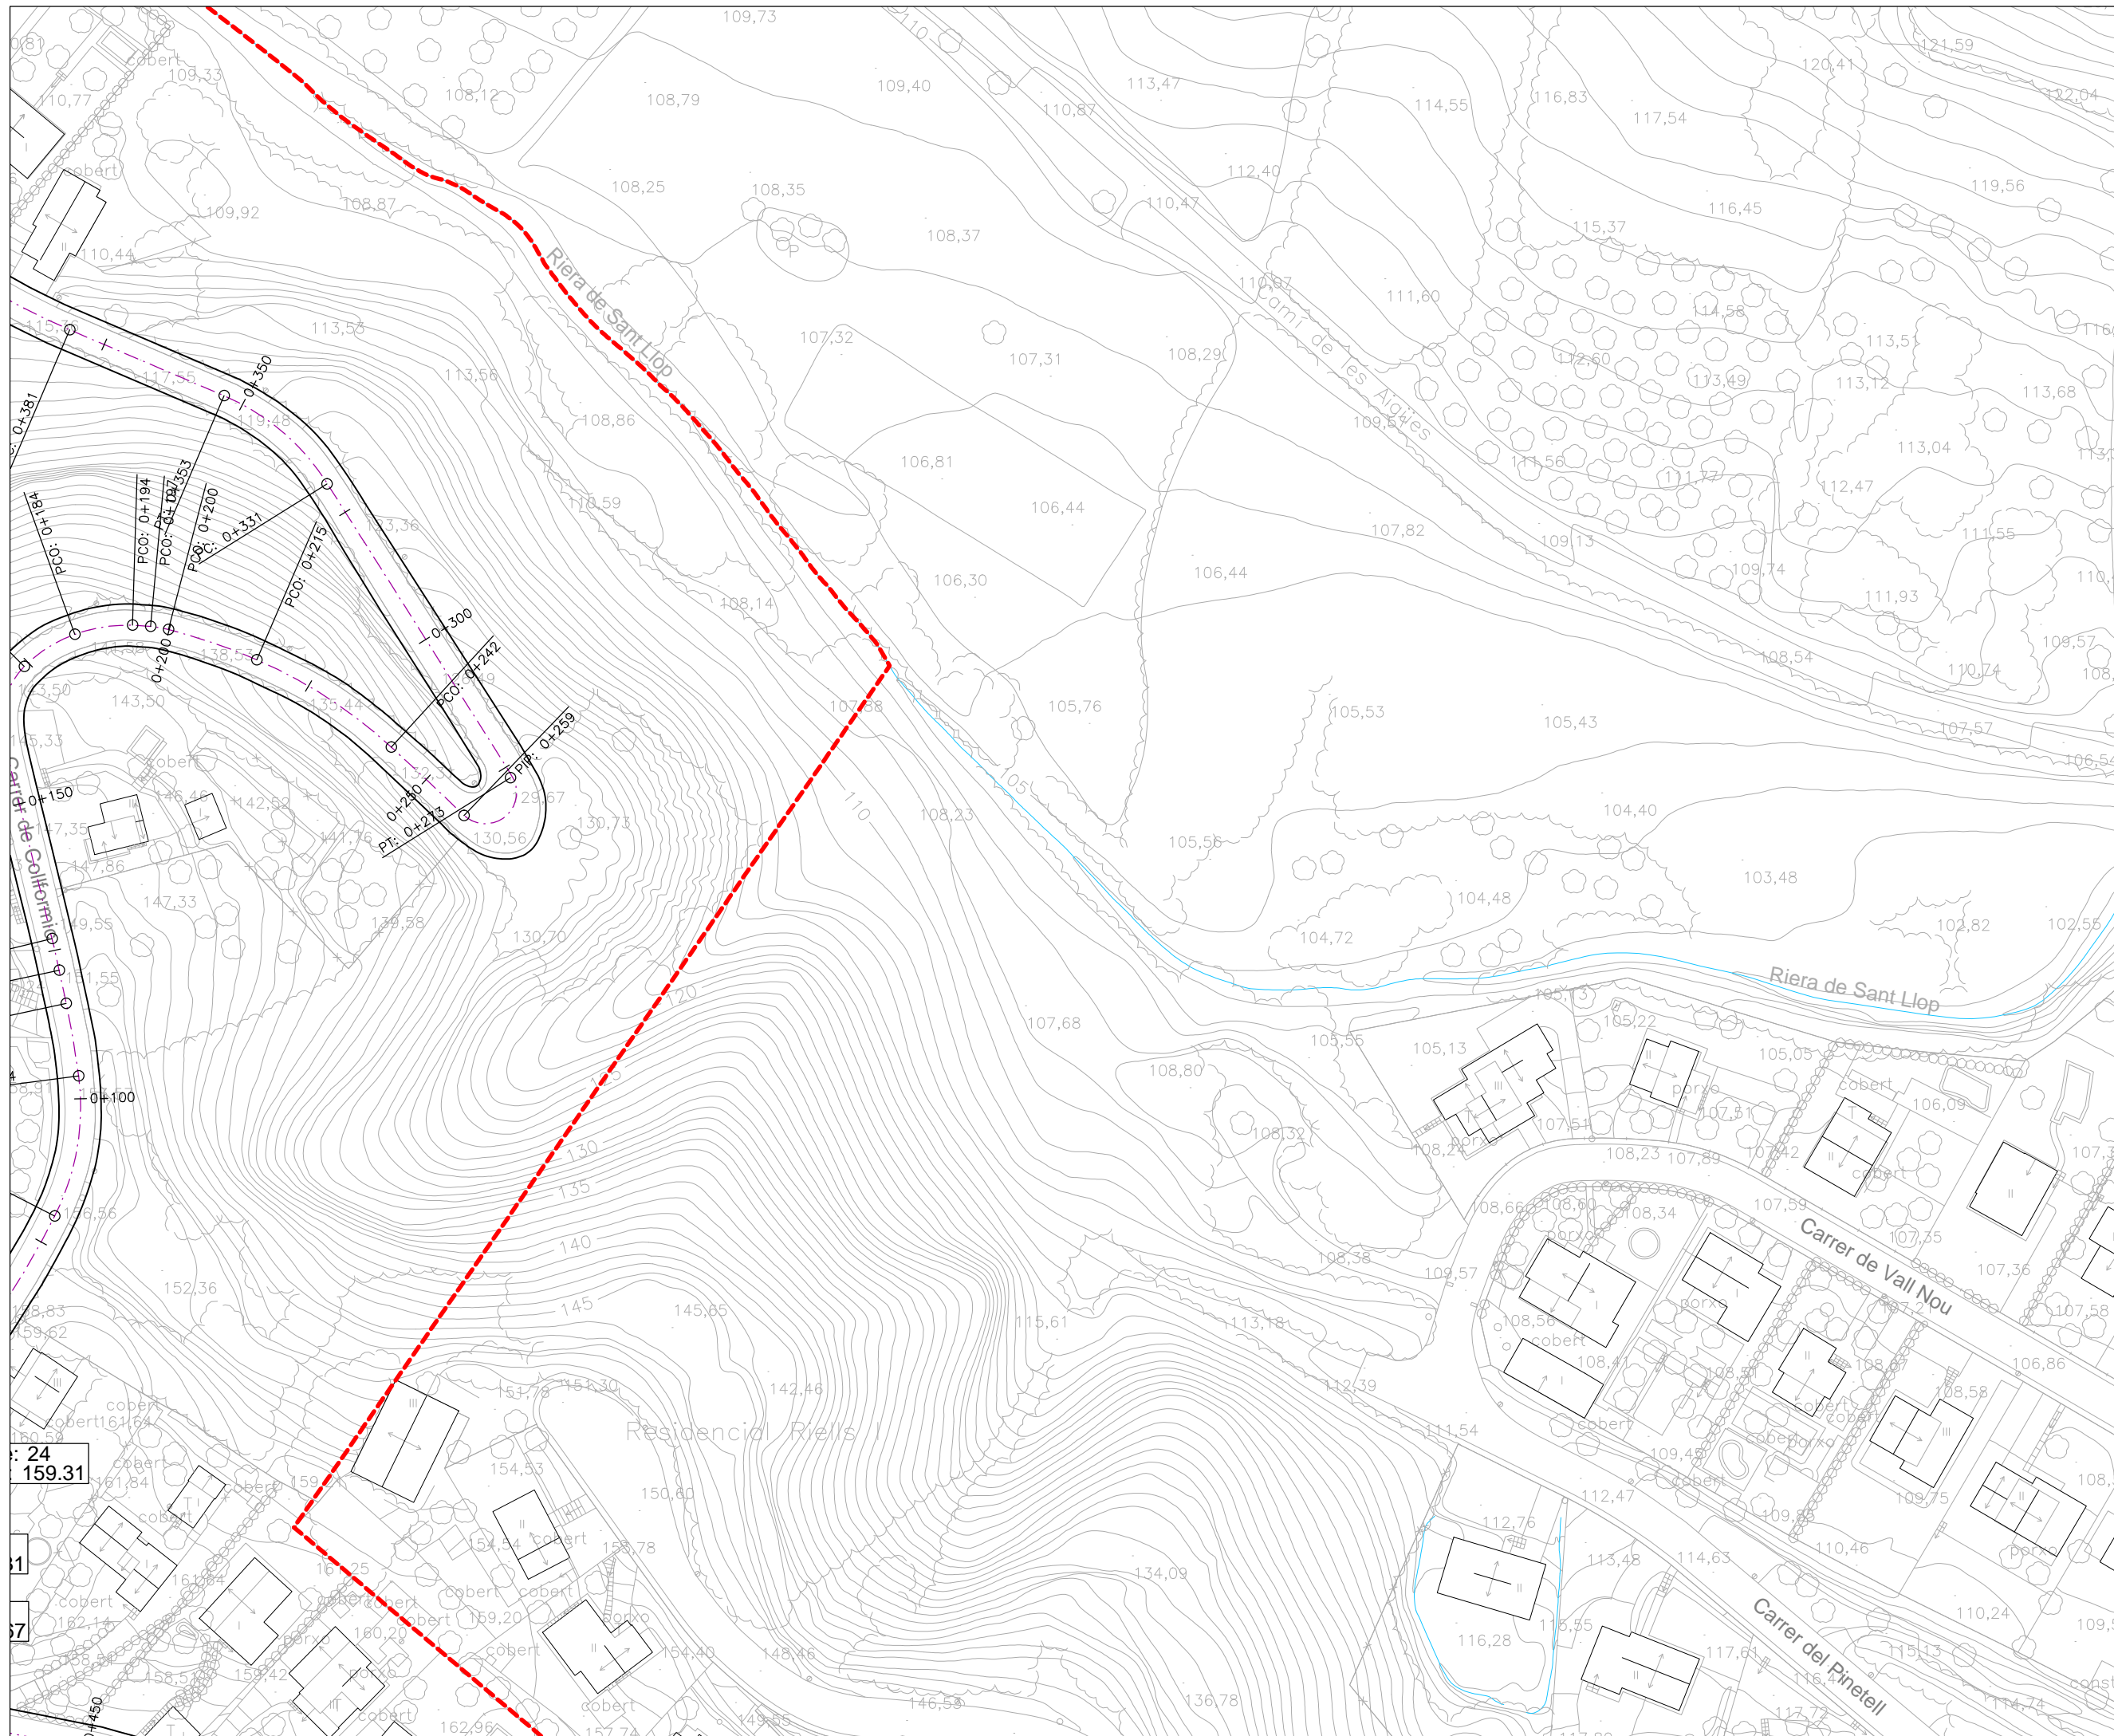

- - - Limit sector
  - - - Eix vial
- 
- |  |   |                        |                         |
|--|---|------------------------|-------------------------|
| <span style="border: 1px solid black; padding: 2px;">000.00</span>       | — | Cota superior existent | <b>Node</b>             |
| <span style="border: 1px solid black; padding: 2px;">NODE. 00</span>     | — | Nº de node             |                         |
| <span style="border: 1px solid black; padding: 2px;">Punt baix</span>    | ○ | Nº de punt             | <b>Punt baix carrer</b> |
| <span style="border: 1px solid black; padding: 2px;">Cota: 000.00</span> | — | Cota superior existent |                         |
| <span style="border: 1px solid black; padding: 2px;">Punt alt</span>     | ○ | Nº de punt             | <b>Punt alt carrer</b>  |
| <span style="border: 1px solid black; padding: 2px;">Cota: 000.00</span> | — | Cota superior existent |                         |

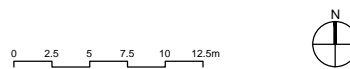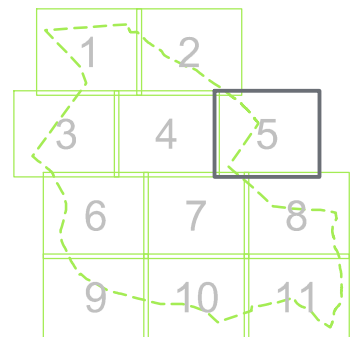

**1020**

**Títol del projecte**  
**PROJECTE D'URBANITZACIÓ MODIFICAT "CAN SALVÀ" 2ª FASE (ORDENACIÓ)**

---

**Localització:**  
 Riells i Viabrea (La Selva) - GIRONA

---

**Client**  
 Ajuntament Riells i Viabrea

---

**Data**  
 Abril 2019 Full 6 de 12

---

**Títol del Plànol**  
**PLANTA DE DEFINICIÓ D'EIXOS** 5

---

**Escala** Núm. plànol  
 A1 1:500 **07**  
 A3 1:1000

---



VERTICAL PROXER, S.L. arquitectura  
 Ctra. BV-5122, km 5 - 08495 Fogars de la Selva  
 arquitectura@verticalproxer.com - T. 93 764 41 18

VPX   
arquitectura



--- Limit sector  
--- Eix vial

Node  
 Punt baix carrer  
 Punt alt carrer

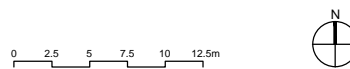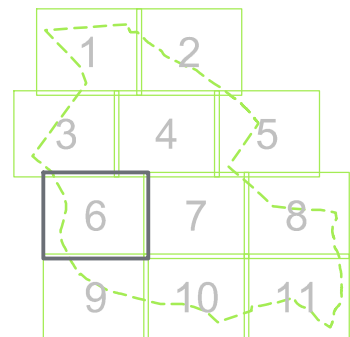

1020

Títol del projecte  
**PROJECTE D'URBANITZACIÓ MODIFICAT "CAN SALVÀ" 2ª FASE (ORDENACIÓ)**

Localització:  
 Riells i Viabrea (La Selva) - GIRONA

Client  
 Ajuntament Riells i Viabrea

Data  
 Abril 2019

Títol del Plànol  
**PLANTA DE DEFINICIÓ D'EIXOS**


Escala  
 A1 1:500  
 A3 1:1000

Núm. plànol  
**07**



VERTICAL PROXER, S.L. arquitectura  
 Ctra. BV-5122, km 5 - 08496 Fogars de la Selva  
 arquitectura@verticalproxer.com - T. 93 764 41 18

**VPX**  
 arquitectura



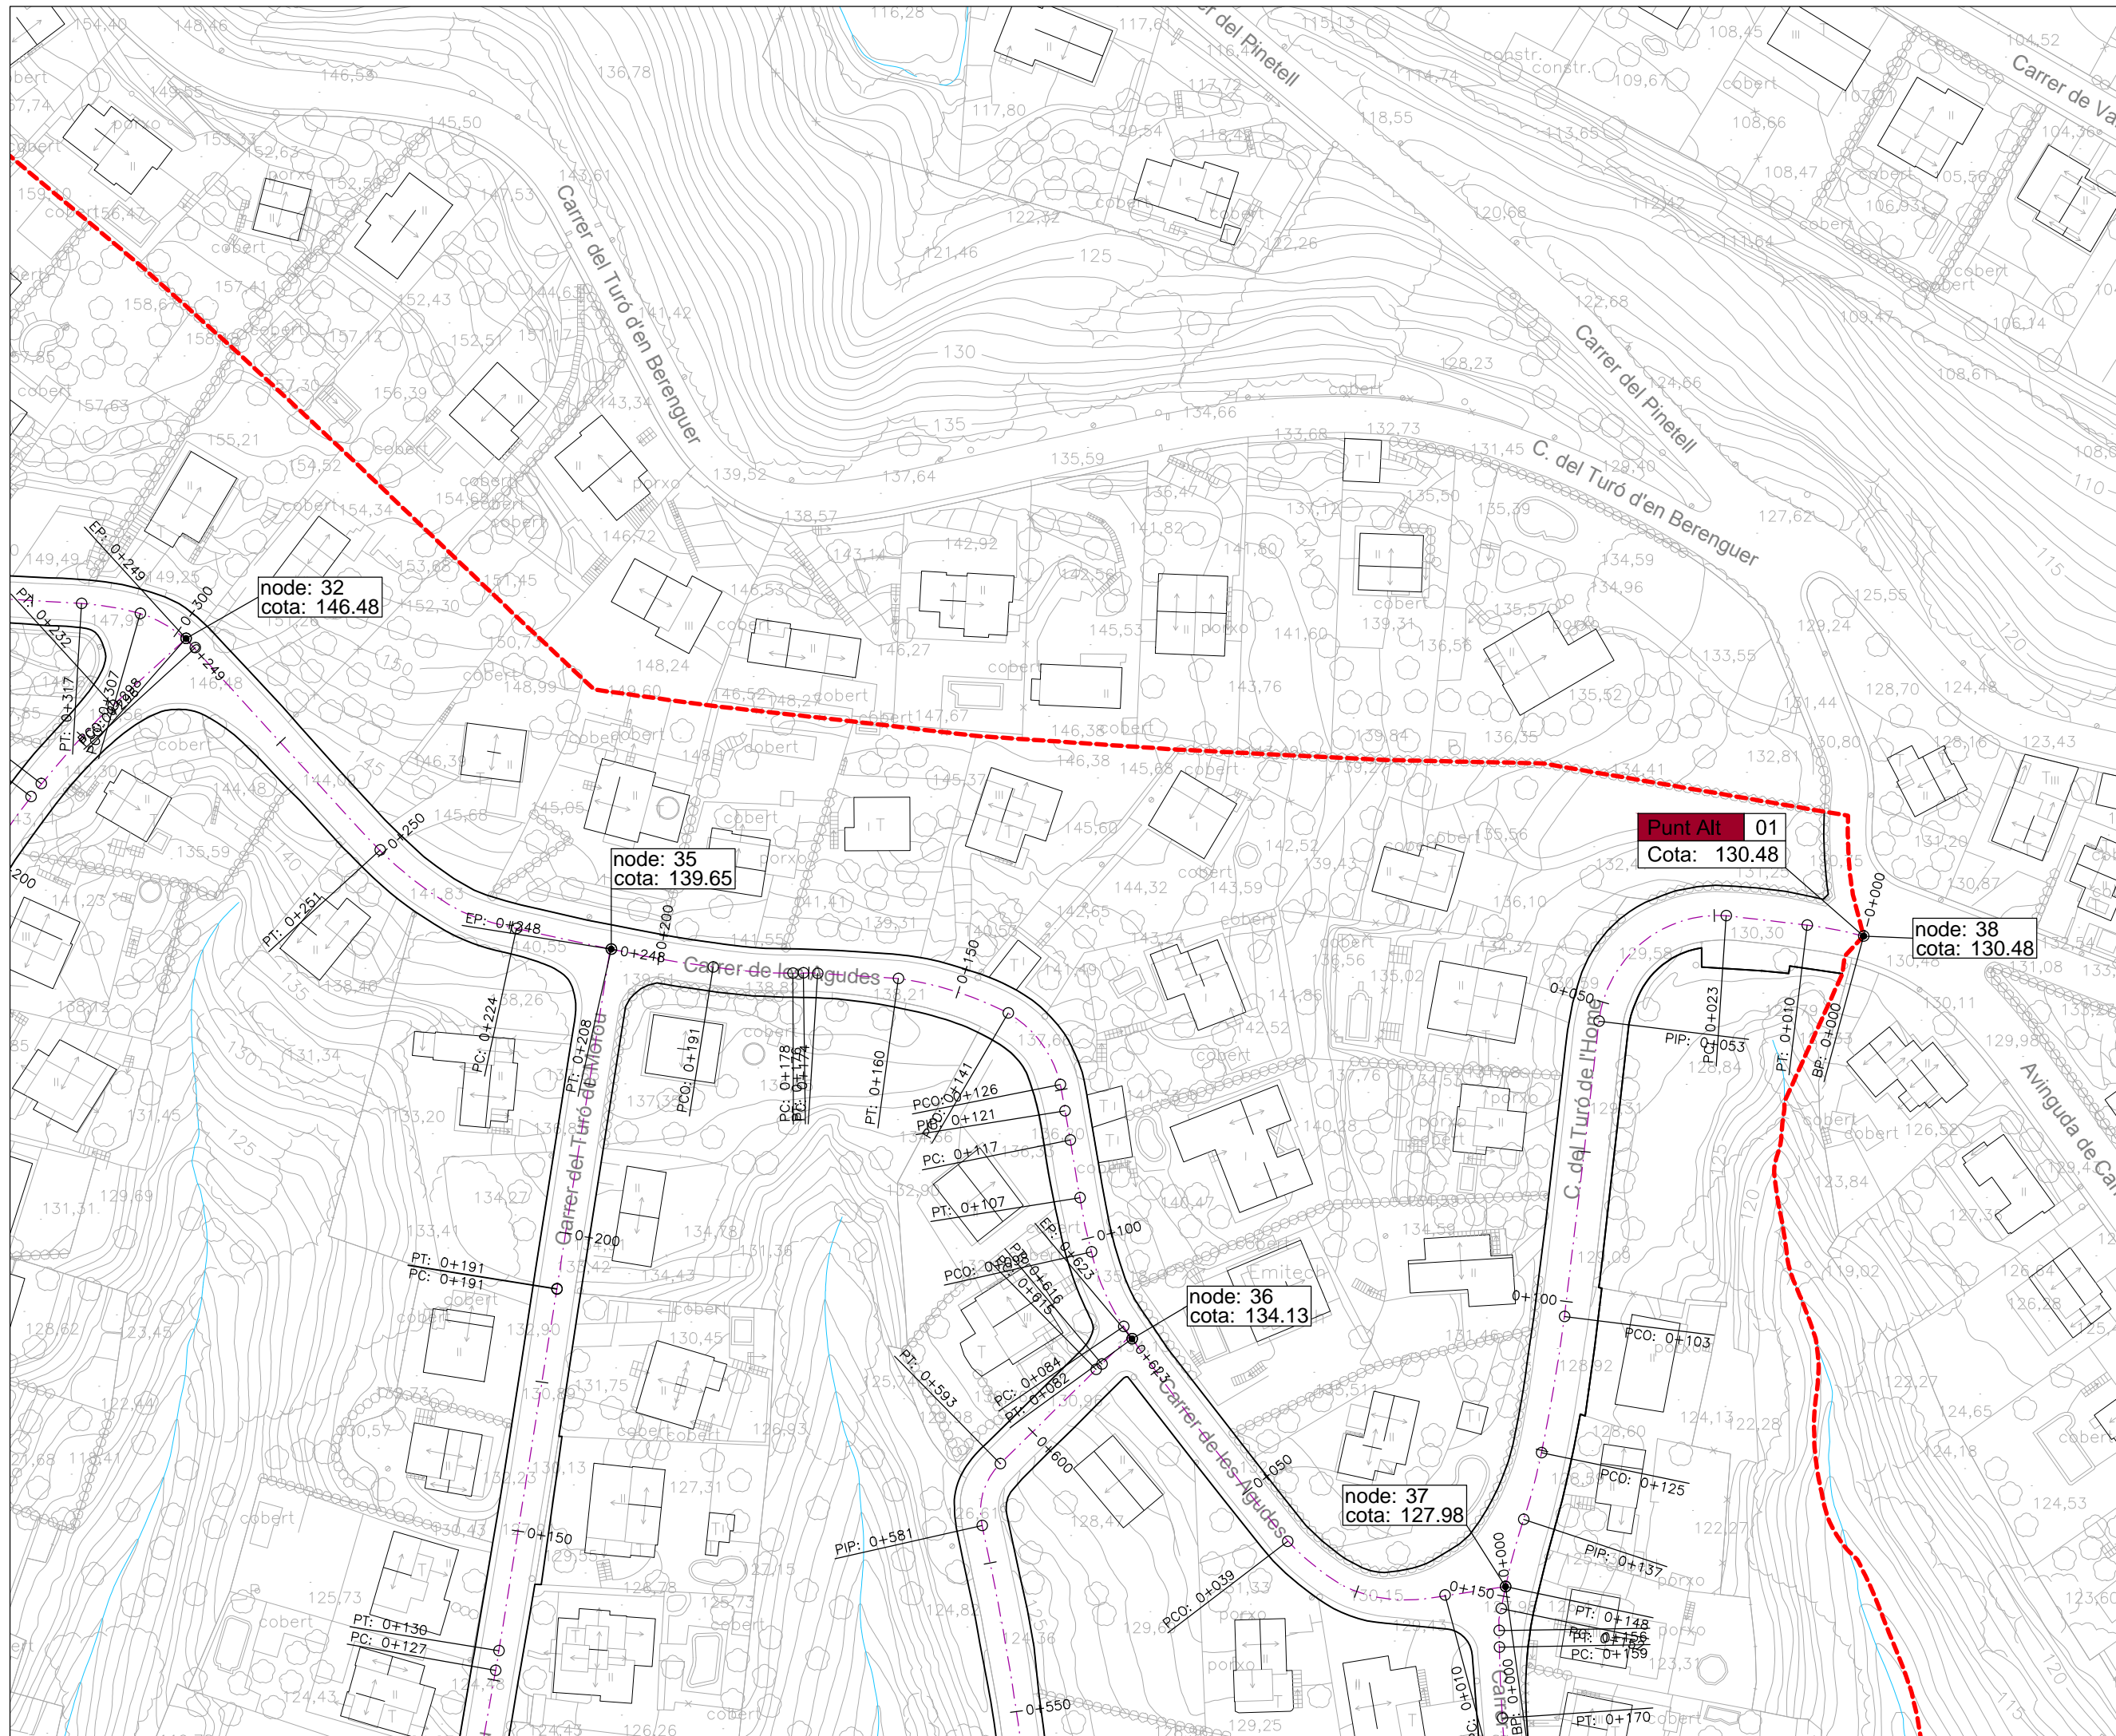

- - - Limit sector
- - - Eix vial
- Node
- Punt baix carrer
- Punt alt carrer

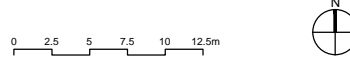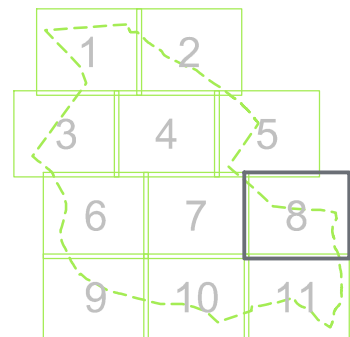

1020

Títol del projecte  
**PROJECTE D'URBANITZACIÓ MODIFICAT "CAN SALVÀ" 2ª FASE (ORDENACIÓ)**

Localització:  
 Riells i Viabrea (La Selva) - GIRONA

Client  
 Ajuntament Riells i Viabrea


Data  
 Abril 2019 9 de 12

Títol del Plànol  
**PLANTA DE DEFINICIÓ D'EIXOS** 8



Escala Núm. plànol  
 A1 1:500 07  
 A3 1:1000

VERTICAL PROXER, S.L. arquitectura  
 Ctra. BV-5122, km 5 - 08496 Fogars de la Selva  
 arquitectura@verticalproxa.com - T. 93 764 41 18

VPX  
arquitectura

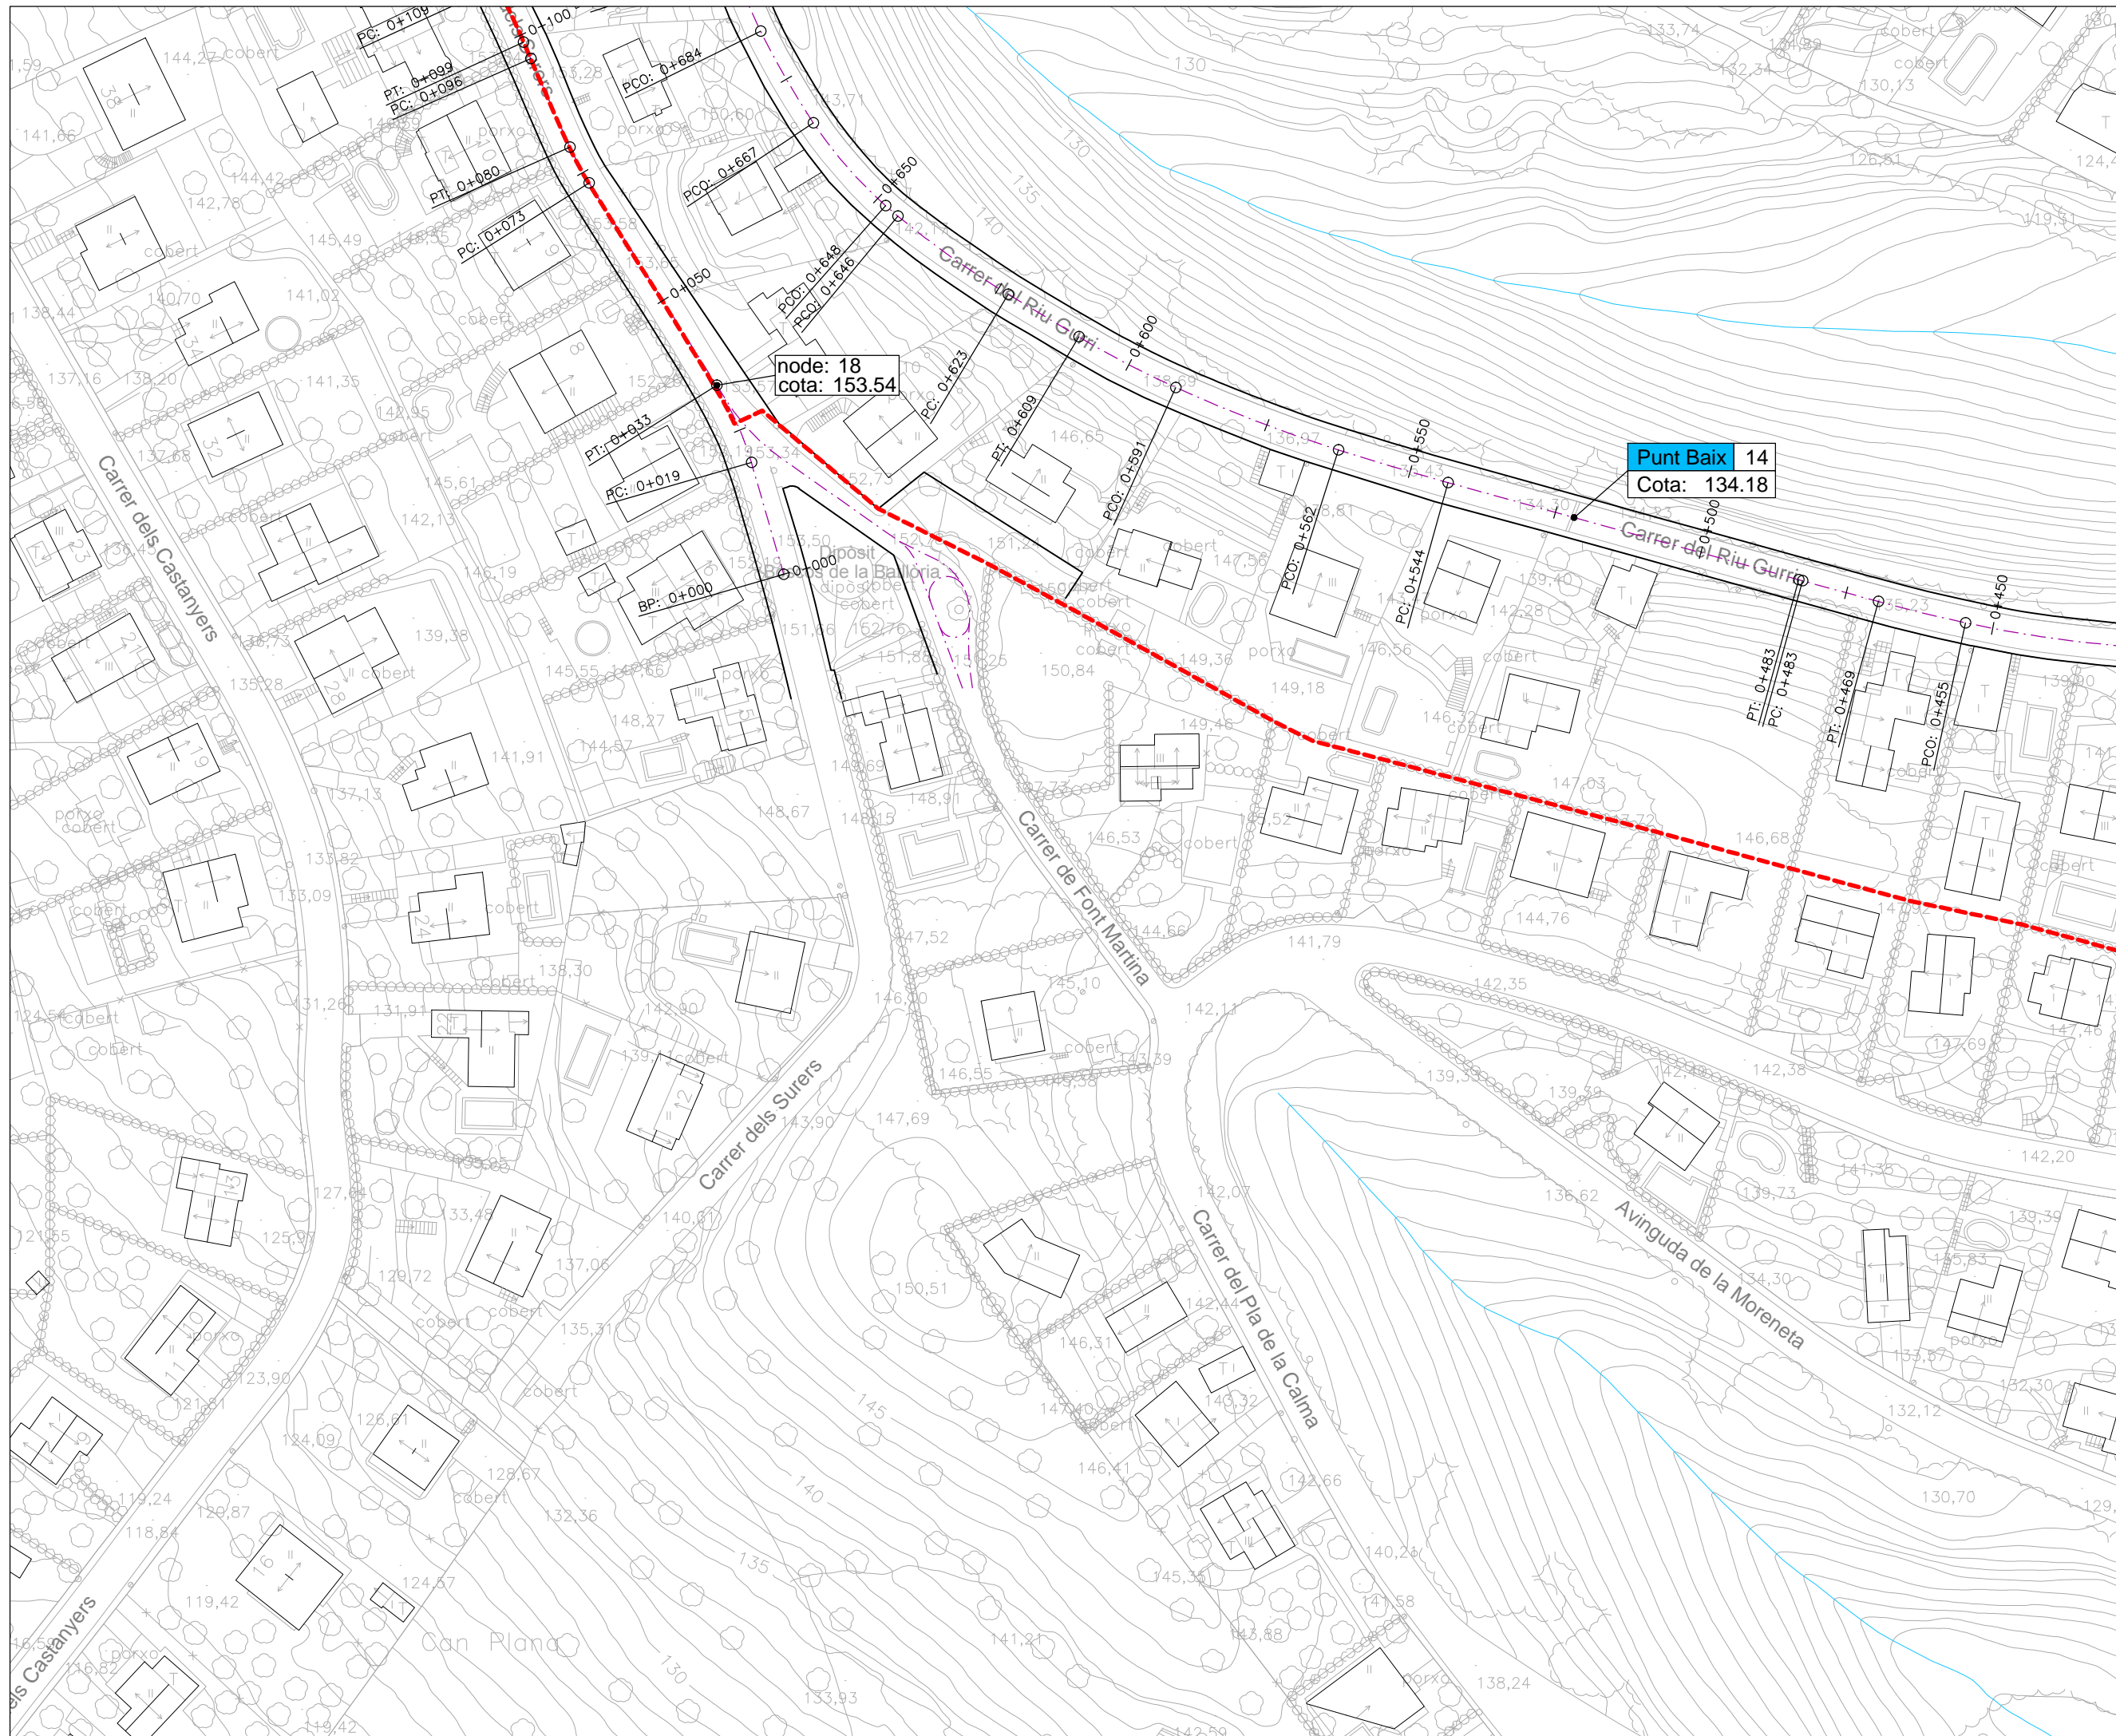

- - - Limit sector
- - - Eix vial
- Node Node
- Punt baix carrer Punt baix carrer
- Punt alt carrer Punt alt carrer

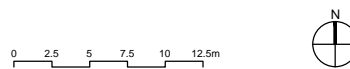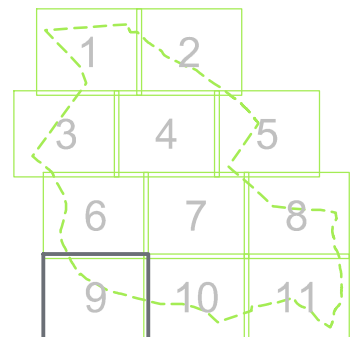

**PROJECTE D'URBANITZACIÓ MODIFICAT "CAN SALVÀ" 2ª FASE (ORDENACIÓ)**

Localització:  
Riells i Viabrea (La Selva) - GIRONA

Client:  
Ajuntament Riells i Viabrea

Data:  
Abril 2019

Títol del Plànol:  
**PLANTA DE DEFINICIÓ D'EIXOS**

Escala:  
A1 1:500  
A3 1:1000

1020


Full

10 de 12



9

Núm. plànol

**07**

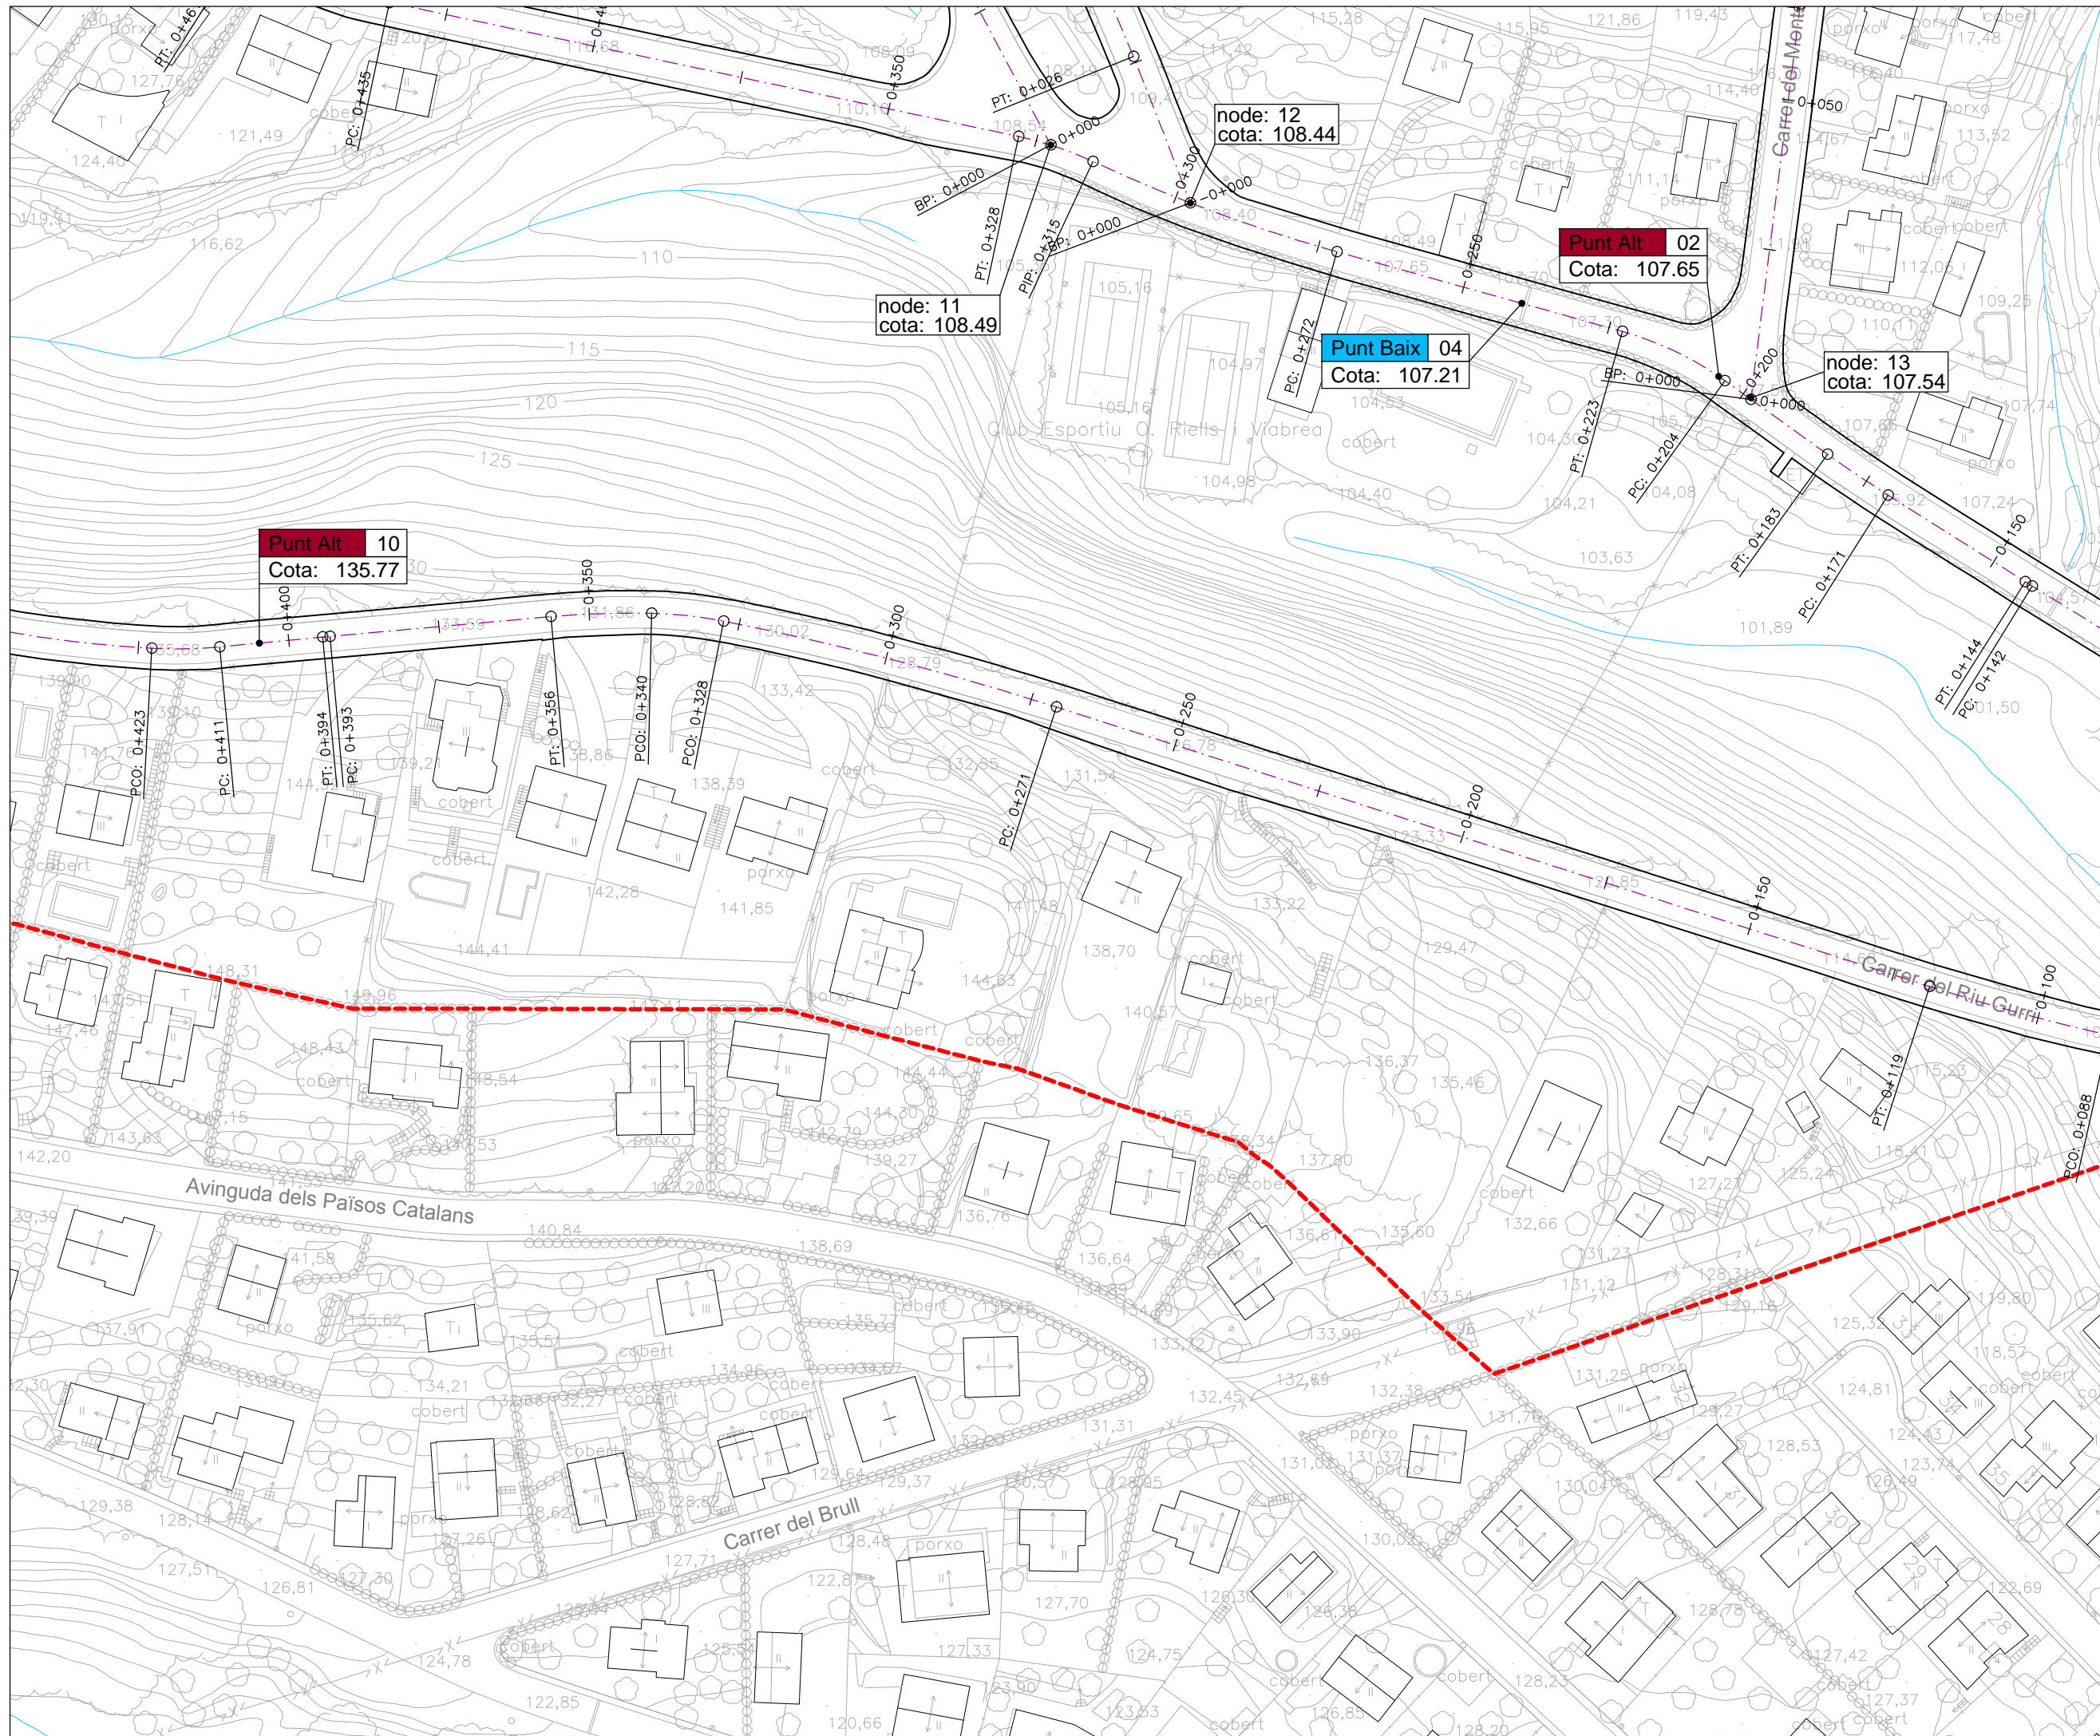

- - - Limit sector
- - - Eix vial
- Node Node
- Punt baix carrer Punt baix carrer
- Punt alt carrer Punt alt carrer

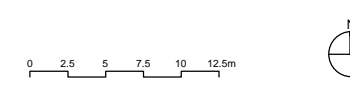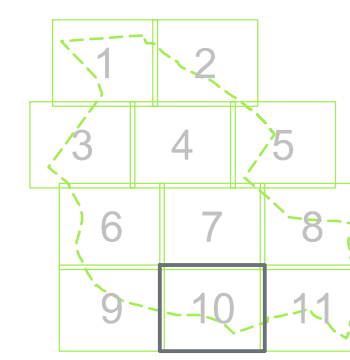

**1020**

Títol del projecte  
**PROJECTE D'URBANITZACIÓ MODIFICAT "CAN SALVÀ" 2ª FASE (ORDENACIÓ)**

---

Localització:  
Riells i Viabrea  
(La Selva) - GIRONA

---

Client  
Ajuntament Riells i Viabrea

---

Data  
Abril 2019 Full 11 de 12

---

Títol del Plànol  
**PLANTA DE DEFINICIÓ D'EIXOS** 10


---

Escala Núm. plànol  
A1 1:500 **07**  
A3 1:1000



---

VERTICAL PROXER, S.L. arquitectura  
Ctra. BV-5122, km 5 - 08496 Fogars de la Selva  
arquitectura@verticalproxer.com - T. 93 764 41 18

VPX  
arquitectura

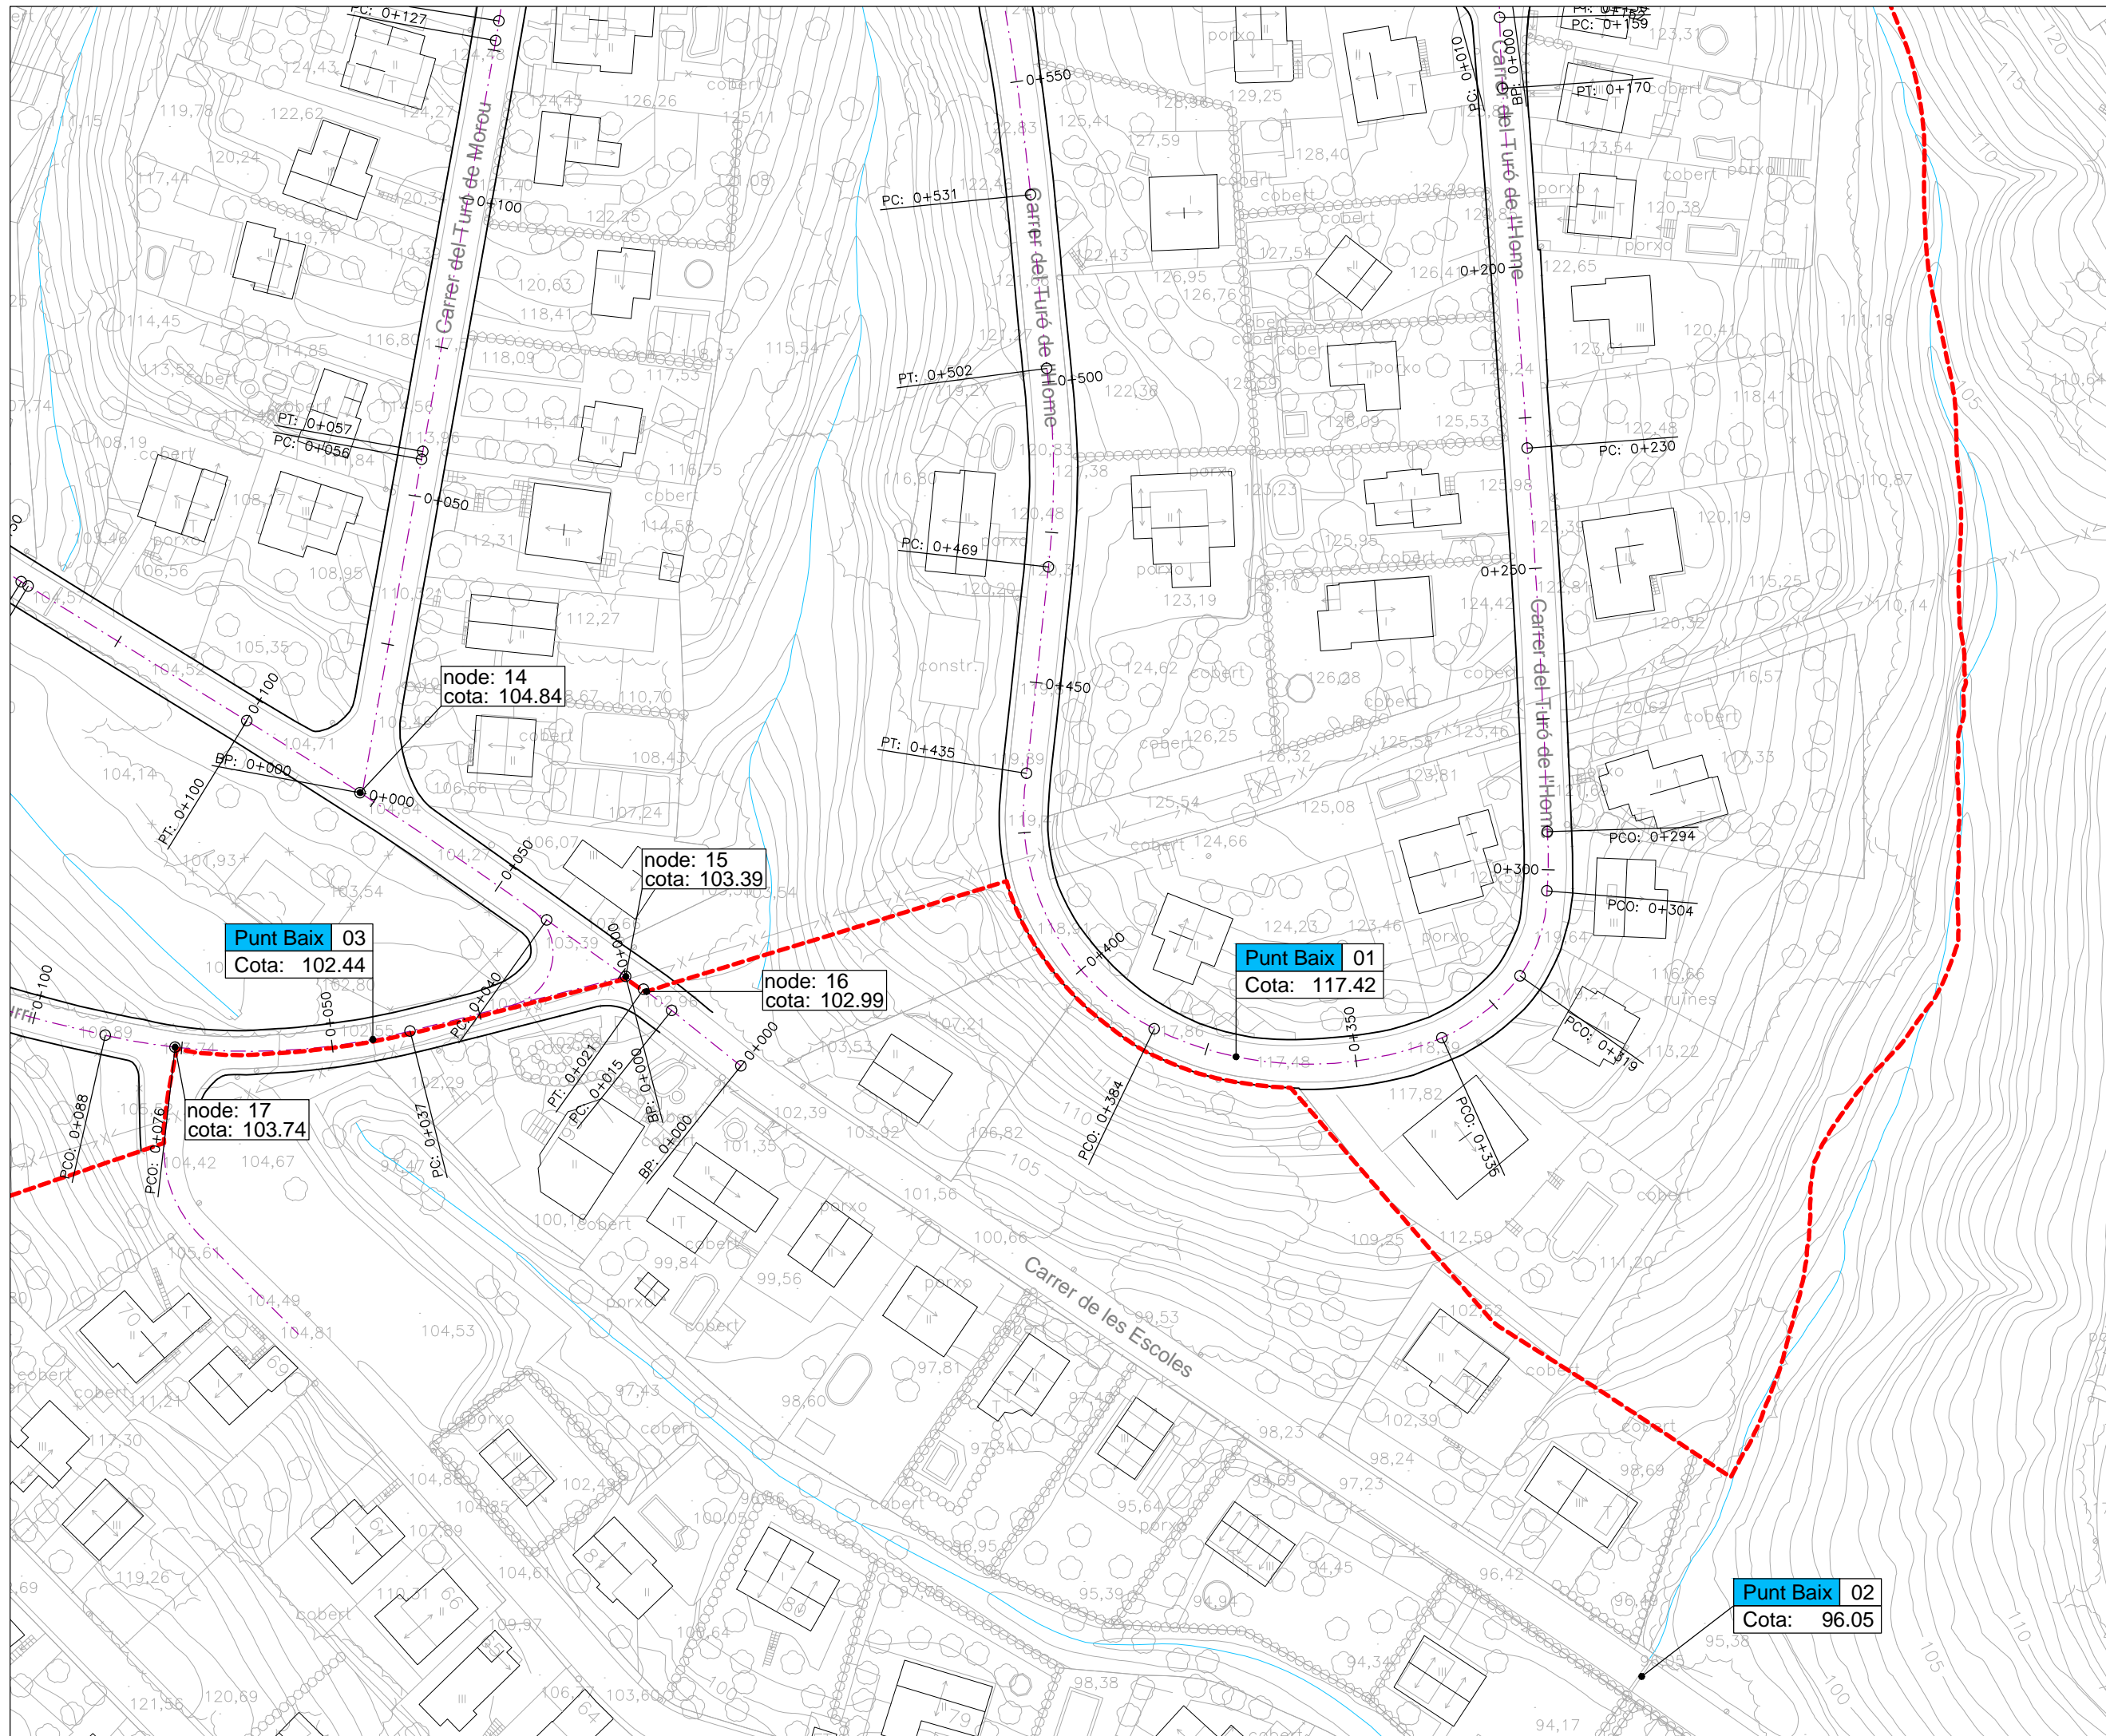

- - - Limit sector
- - - Eix vial
- NODE 00 Node
- Punt Baix Punt baix carrer
- Punt Baix Punt alt carrer

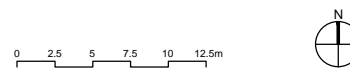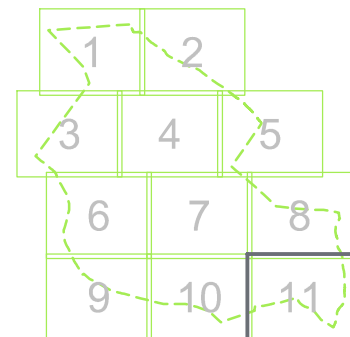

1020

Titul del projecte  
**PROJECTE D'URBANITZACIÓ MODIFICAT "CAN SALVÀ" 2ª FASE (ORDENACIÓ)**

Localització:  
Riells i Viabrea (La Selva) - GIRONA

Client  
Ajuntament Riells i Viabrea

Data  
Abril 2019 12 de 12

Titul del Plànol  
**PLANTA DE DEFINICIÓ D'EIXOS** 11

Escala  
A1 1:500 Núm. plànol  
A3 1:1000 07

VERTICAL PROXER, S.L. arquitectura  
Ctra. BV-5122, km 5 - 08495 Fogars de la Selva  
arquitectura@verticalproxer.com - T. 93 764 41 18

VPX  
arquitectura