

- 1.- Carrer Turó de l'Home
- 2.- Carrer de la Riera Major
- 3.- Carrer de les Agudes
- 4.- Carrer de Collformic

Llegenda  
 — Terreny existent  
 — Proposta terreny

1020

Títol del projecte  
**PROJECTE D'URBANITZACIÓ  
 MODIFICAT "CAN SALVÀ"  
 2ª FASE (ORDENACIÓ)**

Localització:  
 Riells i Viabrea  
 (La Selva) - GIRONA









Client  
 Ajuntament Riells i Viabrea

Data  
 Abril 2019

Títol del Plànol  
**SECCIONS  
 LONGITUDINALS**

Escala  
 A1 H: 1/2000 ; V: 1/400  
 A3 H: 1/4000 ; V: 1/800



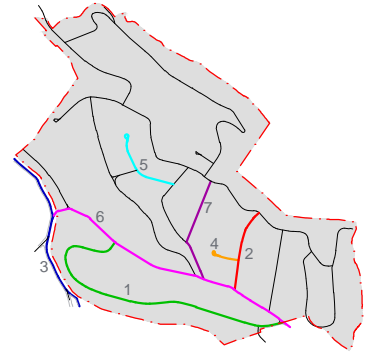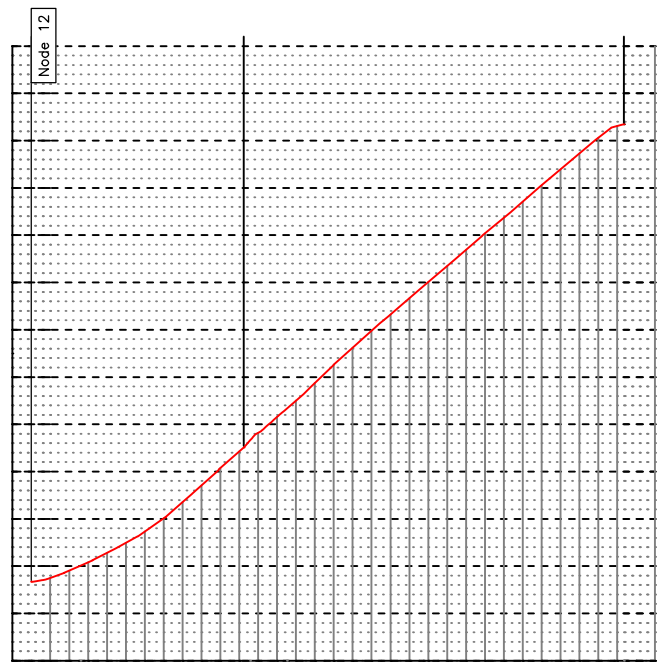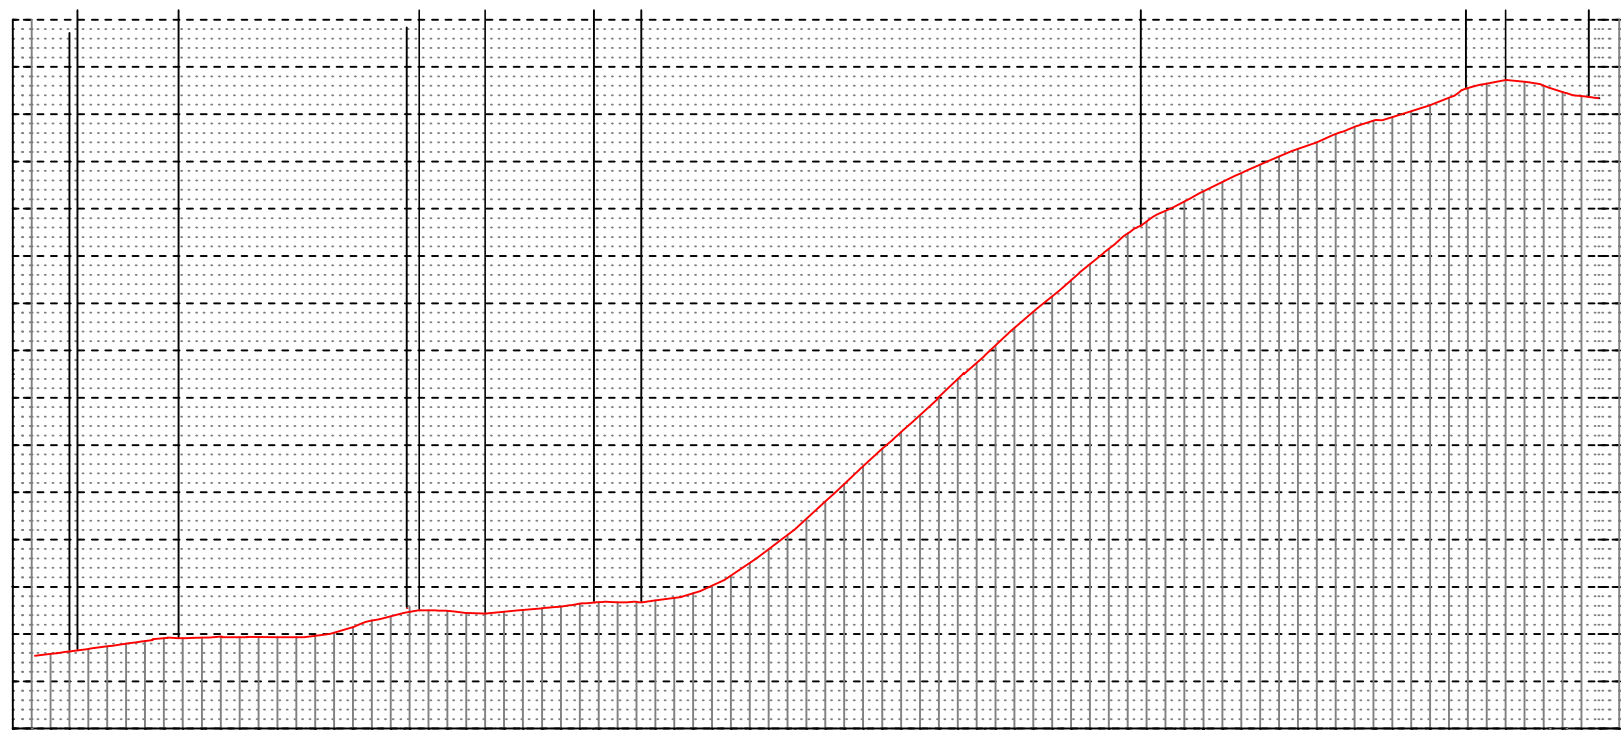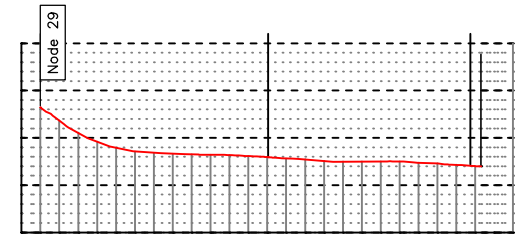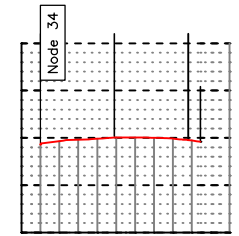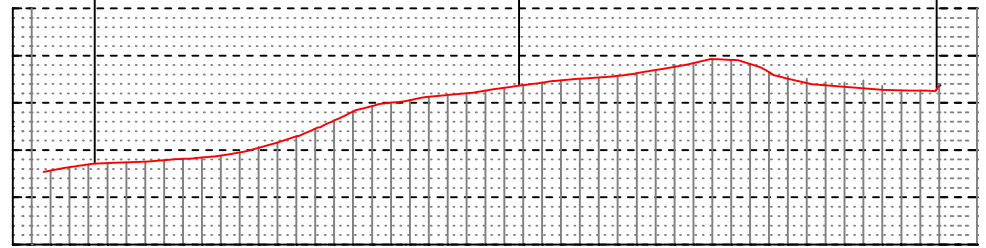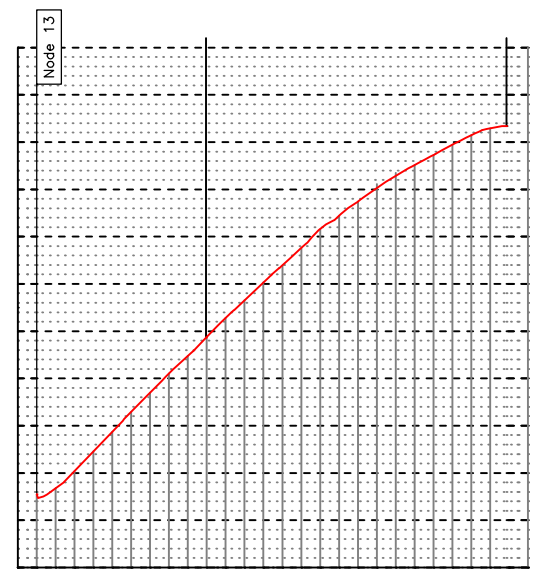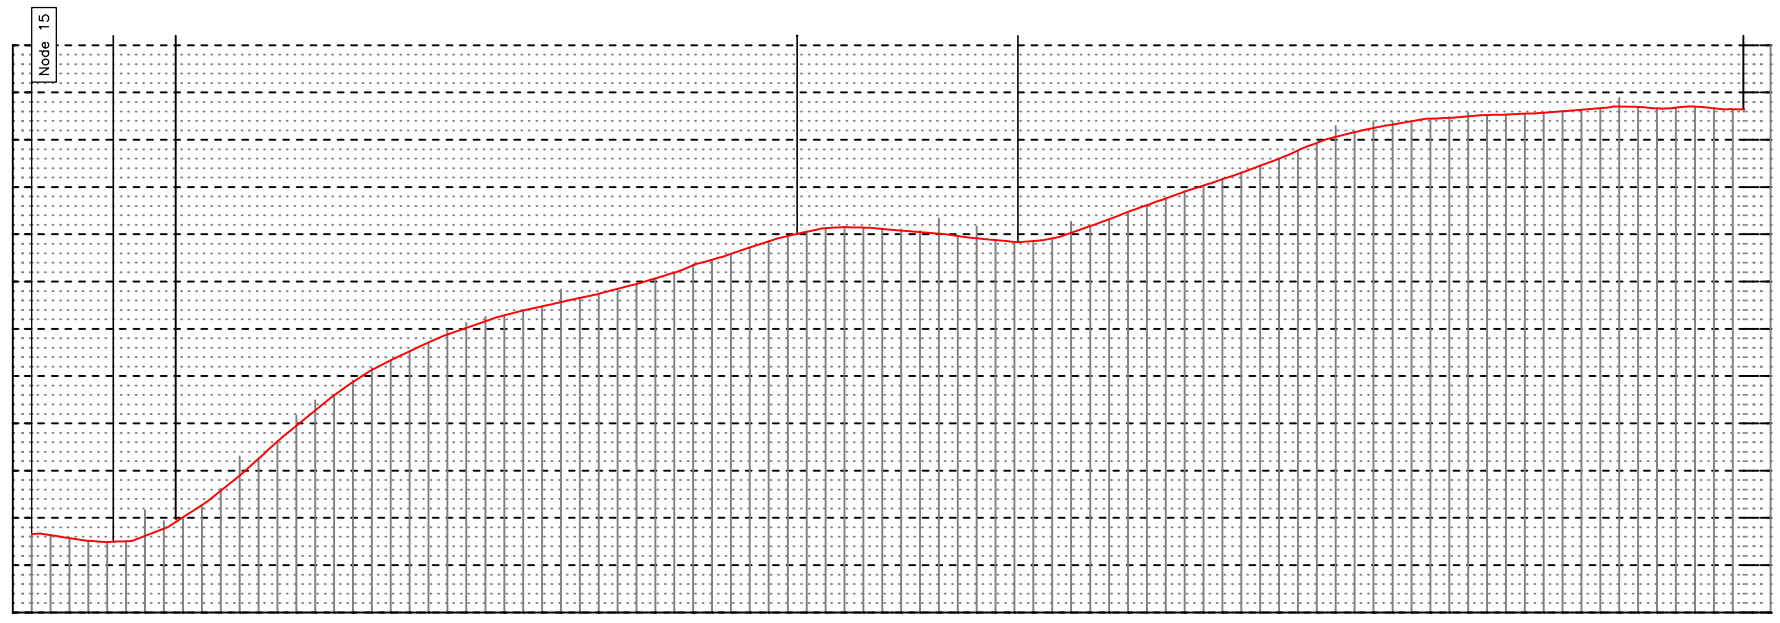

- 1.- Carrer del Riu Gurri
- 2.- Carrer del Montseny
- 3.- Carrer de les Sureres
- 4.- Carrer del Montseny (2)
- 5.- Carrer de Sant Bernat
- 6.- Carrer del Turó Gros
- 7.- Carrer de Santa Fè

Llegenda  
 — Terreny existent  
 — Proposta terreny

1020

Títol del projecte  
**PROJECTE D'URBANITZACIÓ MODIFICAT "CAN SALVÀ" 2ª FASE (ORDENACIÓ)**

Localització:  
 Riells i Viabrea (La Selva) - GIRONA







Cient  
 Ajuntament Riells i Viabrea

Data  
 Abril 2019 Full 2 de 3

Títol del Plànol  
**SECCIONS LONGITUDINALS**

Escala Núm. plànol  
 A1 H: 1/2000 ; V: 1/400 **09**  
 A3 H: 1/4000 ; V: 1/800

VERTICAL PROXER, S.L. arquitectura  
 Ctra. BV-5122, km 5 - 08496 Fogars de la Selva  
 arquitectura@verticalproxer.com - T. 93 764 41 18 **VPx** arquitectura

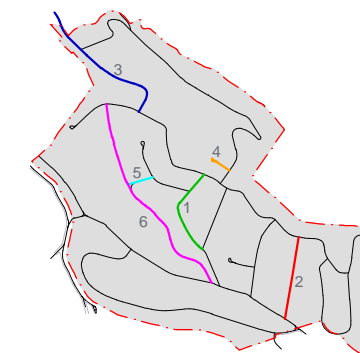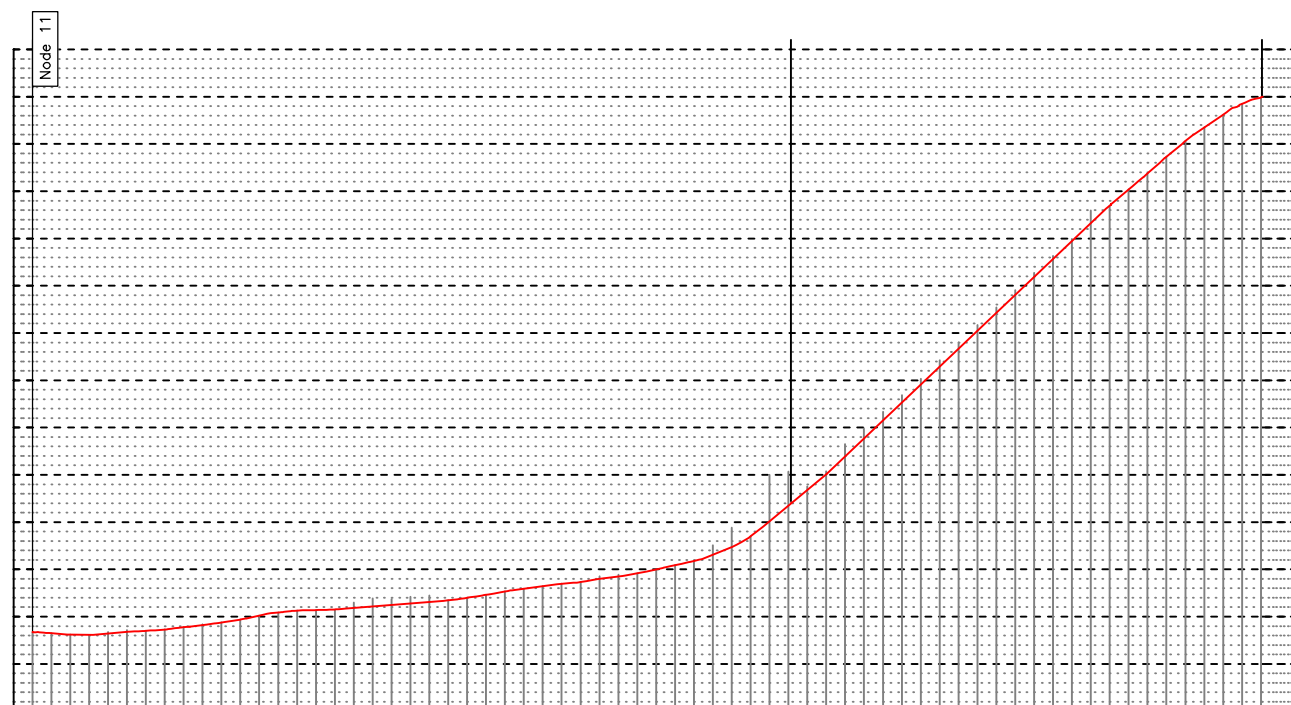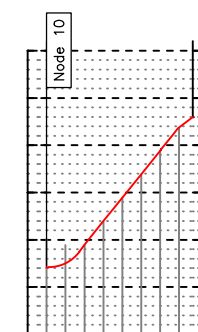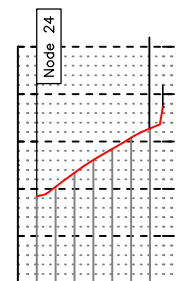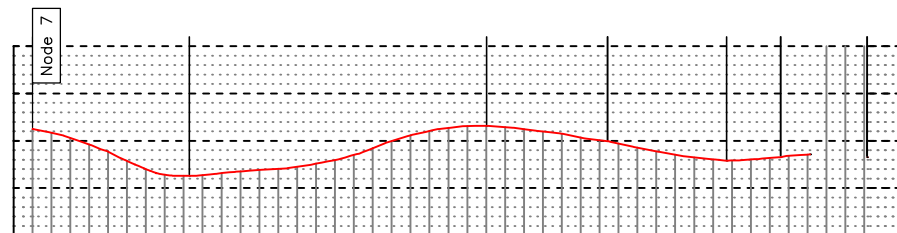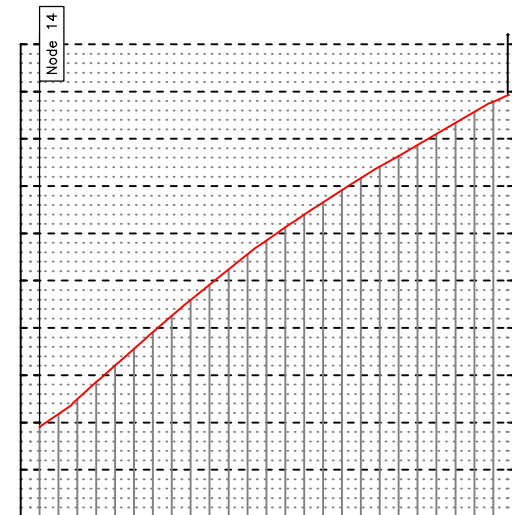

- 1.- Carrer del Matagalls
- 2.- Carrer del Turó de Morou
- 3.- Carrer de Sant Llop
- 4.- Carrer de Collformic (2)
- 5.- Carrer de la Font Martina
- 6.- Carrer de Sant Marçal

Llegenda  
 — Terreny existent  
 — Proposta terreny

1020

Títol del projecte  
**PROJECTE D'URBANITZACIÓ  
 MODIFICAT "CAN SALVÀ"  
 2ª FASE (ORDENACIÓ)**

Localització:  
 Riells i Viabrea  
 (La Selva) - GIRONA

Client  
 Ajuntament Riells i Viabrea

Data  
 Abril 2019

Títol del Plànol

**SECCIONS  
 LONGITUDINALS**

Escala Núm. plànol

A1 H: 1/2000 ; V: 1/400  
 A3 H: 1/4000 ; V: 1/800

**09**