



**DETALLS VORERA PROPOSTA:**


Ampliació d'un lateral de vorera en 0,50 metres.  
 Vorera formada per una base de formigó HM-20 de 10 cm de gruix amb fibres, base de morter de ciment de consistència tova de 3 a 4 cm de gruix, paviment de llambordes de formigó (240x160x50mm) i vorada recta de peces de formigó (20x14x8 cm).  
 Gual de peces de formigó, bicapa, del tipus remuntable C-9, de 13x25x50cm, col·locat sobre base de formigó.

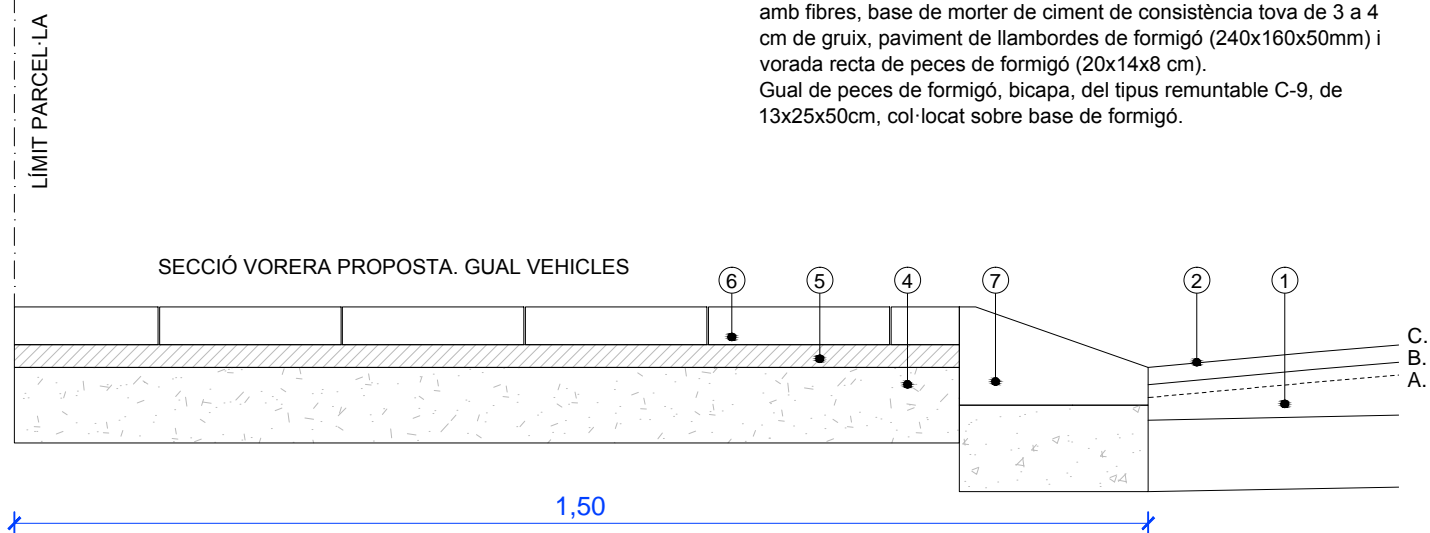


**PLANTA ACTUAL. VIAL TIPUS 8 METRES**

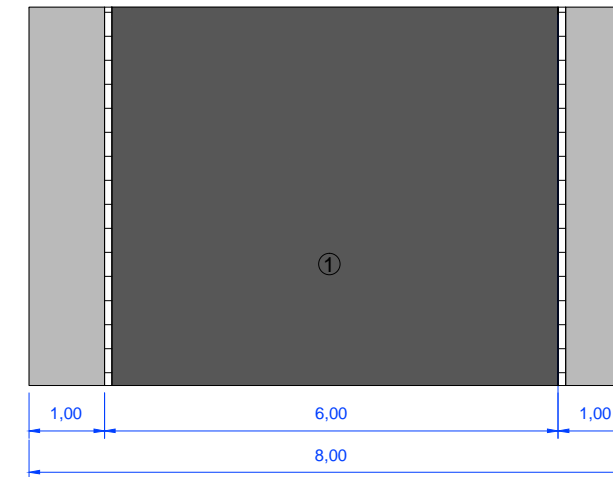

**PLANTA PROPOSTA. VIAL TIPUS 8 METRES**

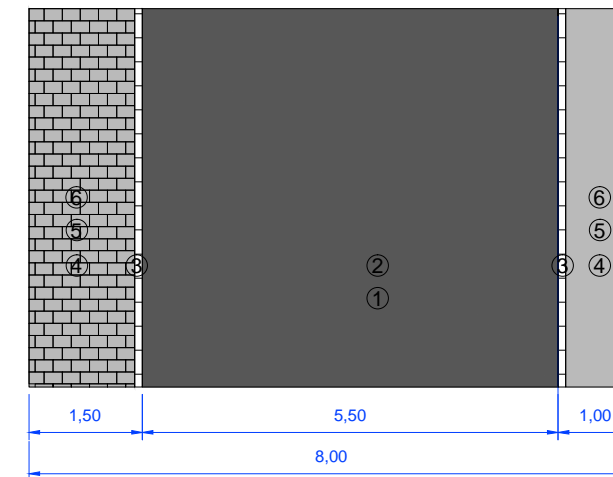


**PLANTA PROPOSTA. GUAL VEHICLE**

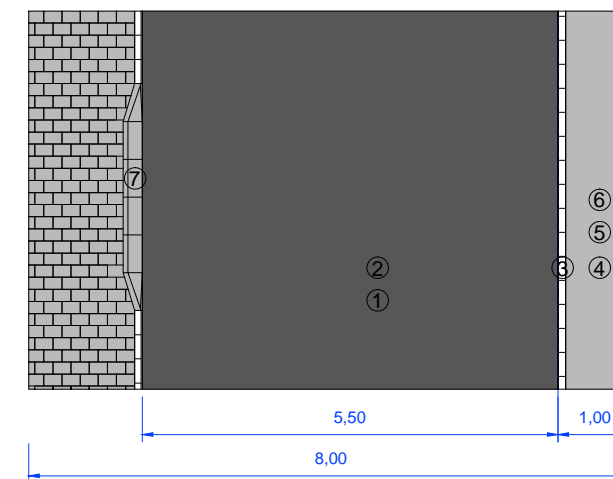


**Llegenda**

- 1 Capa d'asfalt existent
  - 2 Nova capa d'asfalt de rodadura de 6 cm de gruix
  - 3 Vorada de peces de formigó de 20x14cm
  - 4 Base de formigó HM-20 de 10 cm amb fibres
  - 5 Base de morter de ciment de 3 a 4 cm de gruix
  - 6 Llambordes de formigó de 24x16x5cm
  - 7 Gual de peces de formigó de 13x25x50cm
- Enderrocs
- A. Fressatge mecànic paviment asfàltic fins a 4 cm de gruix
  - B. Reg d'imprimació amb emulsió bituminosa catiònica
  - C. Capa de rodadura de paviment de mescla bituminosa AC16 surf B50/70D de gruix 6 cm

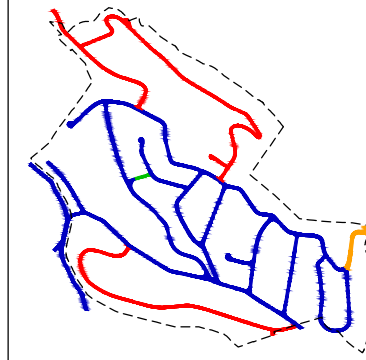

- Carrer de 6m.
- Carrer de 7m.
- Carrer de 8m.
- Carrer de 10m.

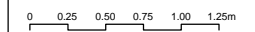

1020

Títol del projecte  
**PROJECTE D'URBANITZACIÓ MODIFICAT "CAN SALVÀ"**  
 2ª FASE (ORDENACIÓ)

Localització:  
 Riells i Viabrea  
 (La Selva) - GIRONA

Client  
 Ajuntament Riells i Viabrea

Data  
 Abril 2019


Títol del Plànol

**DETALL SECCIONS TIPUS**


Escala Núm. plànol  
 A1 1:5  
 A3 1:10

13


DETALL RASES BAIXA TENSIÓ

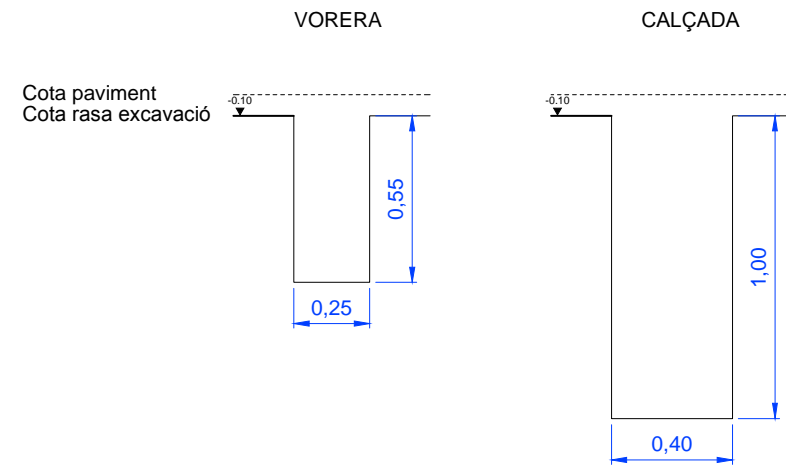


DETALL RASES AIGUA POTABLE

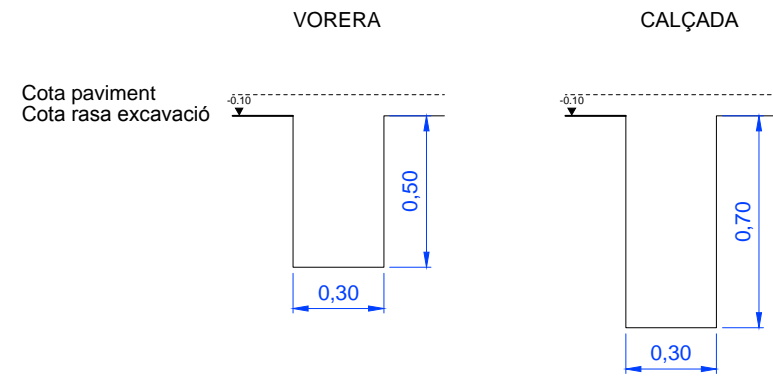



DETALL RASES GAS

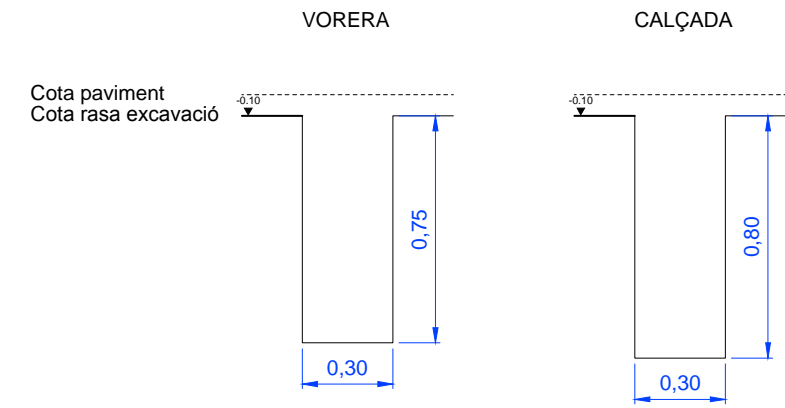

DETALL RASES ENLLUMENAT PÚBLIC

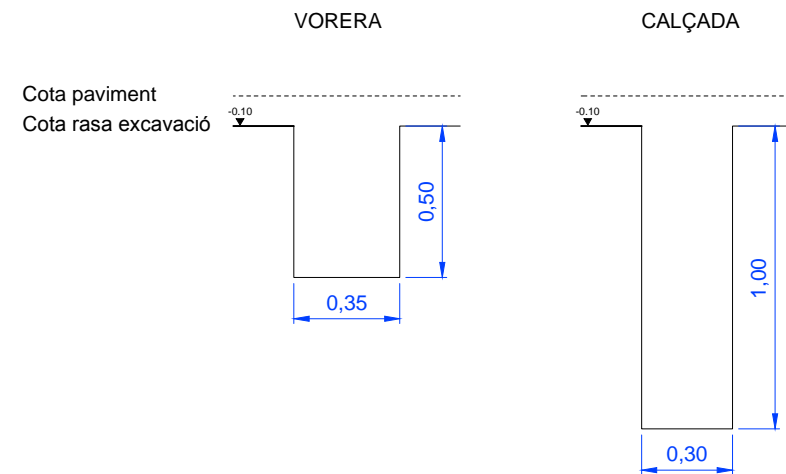

DETALL RASES TELECOMUNICACIONS

 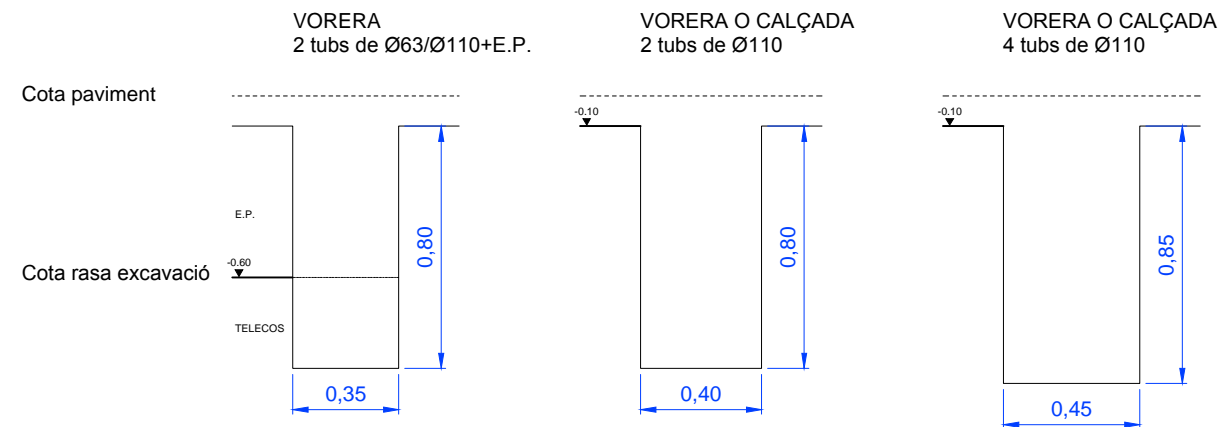

1020

Títol del projecte  
**PROJECTE D'URBANITZACIÓ  
MODIFICAT "CAN SALVÀ"  
2ª FASE (ORDENACIÓ)**

Localització:  
Riells i Viabrea  
(La Selva) - GIRONA

Client  
Ajuntament Riells i Viabrea

Data  
Abril 2019

Títol del Plànol

DETALL SECCIONS RASES

Escala Núm. plànol

A1 1:12,5  
A3 1:25

13