


- Límit sector
- Alta tensió aèria
- ⊠ Torre metàl·lica

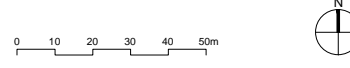

1020

Títol del projecte  
**PROJECTE D'URBANITZACIÓ  
 MODIFICAT "CAN SALVÀ"  
 2ª FASE (ORDENACIÓ)**

Localització:  
 Riells i Viabrea  
 (La Selva) - GIRONA


Cient  
 Ajuntament Riells i Viabrea

Data  
 Abril 2019 1 de 1

Títol del Plànol  
**PLANTA XARXA  
 D'ALTA TENSIO EXISTENT**


Escala Núm. plànol  
 A1 1:2000 **19**  
 A3 1:4000



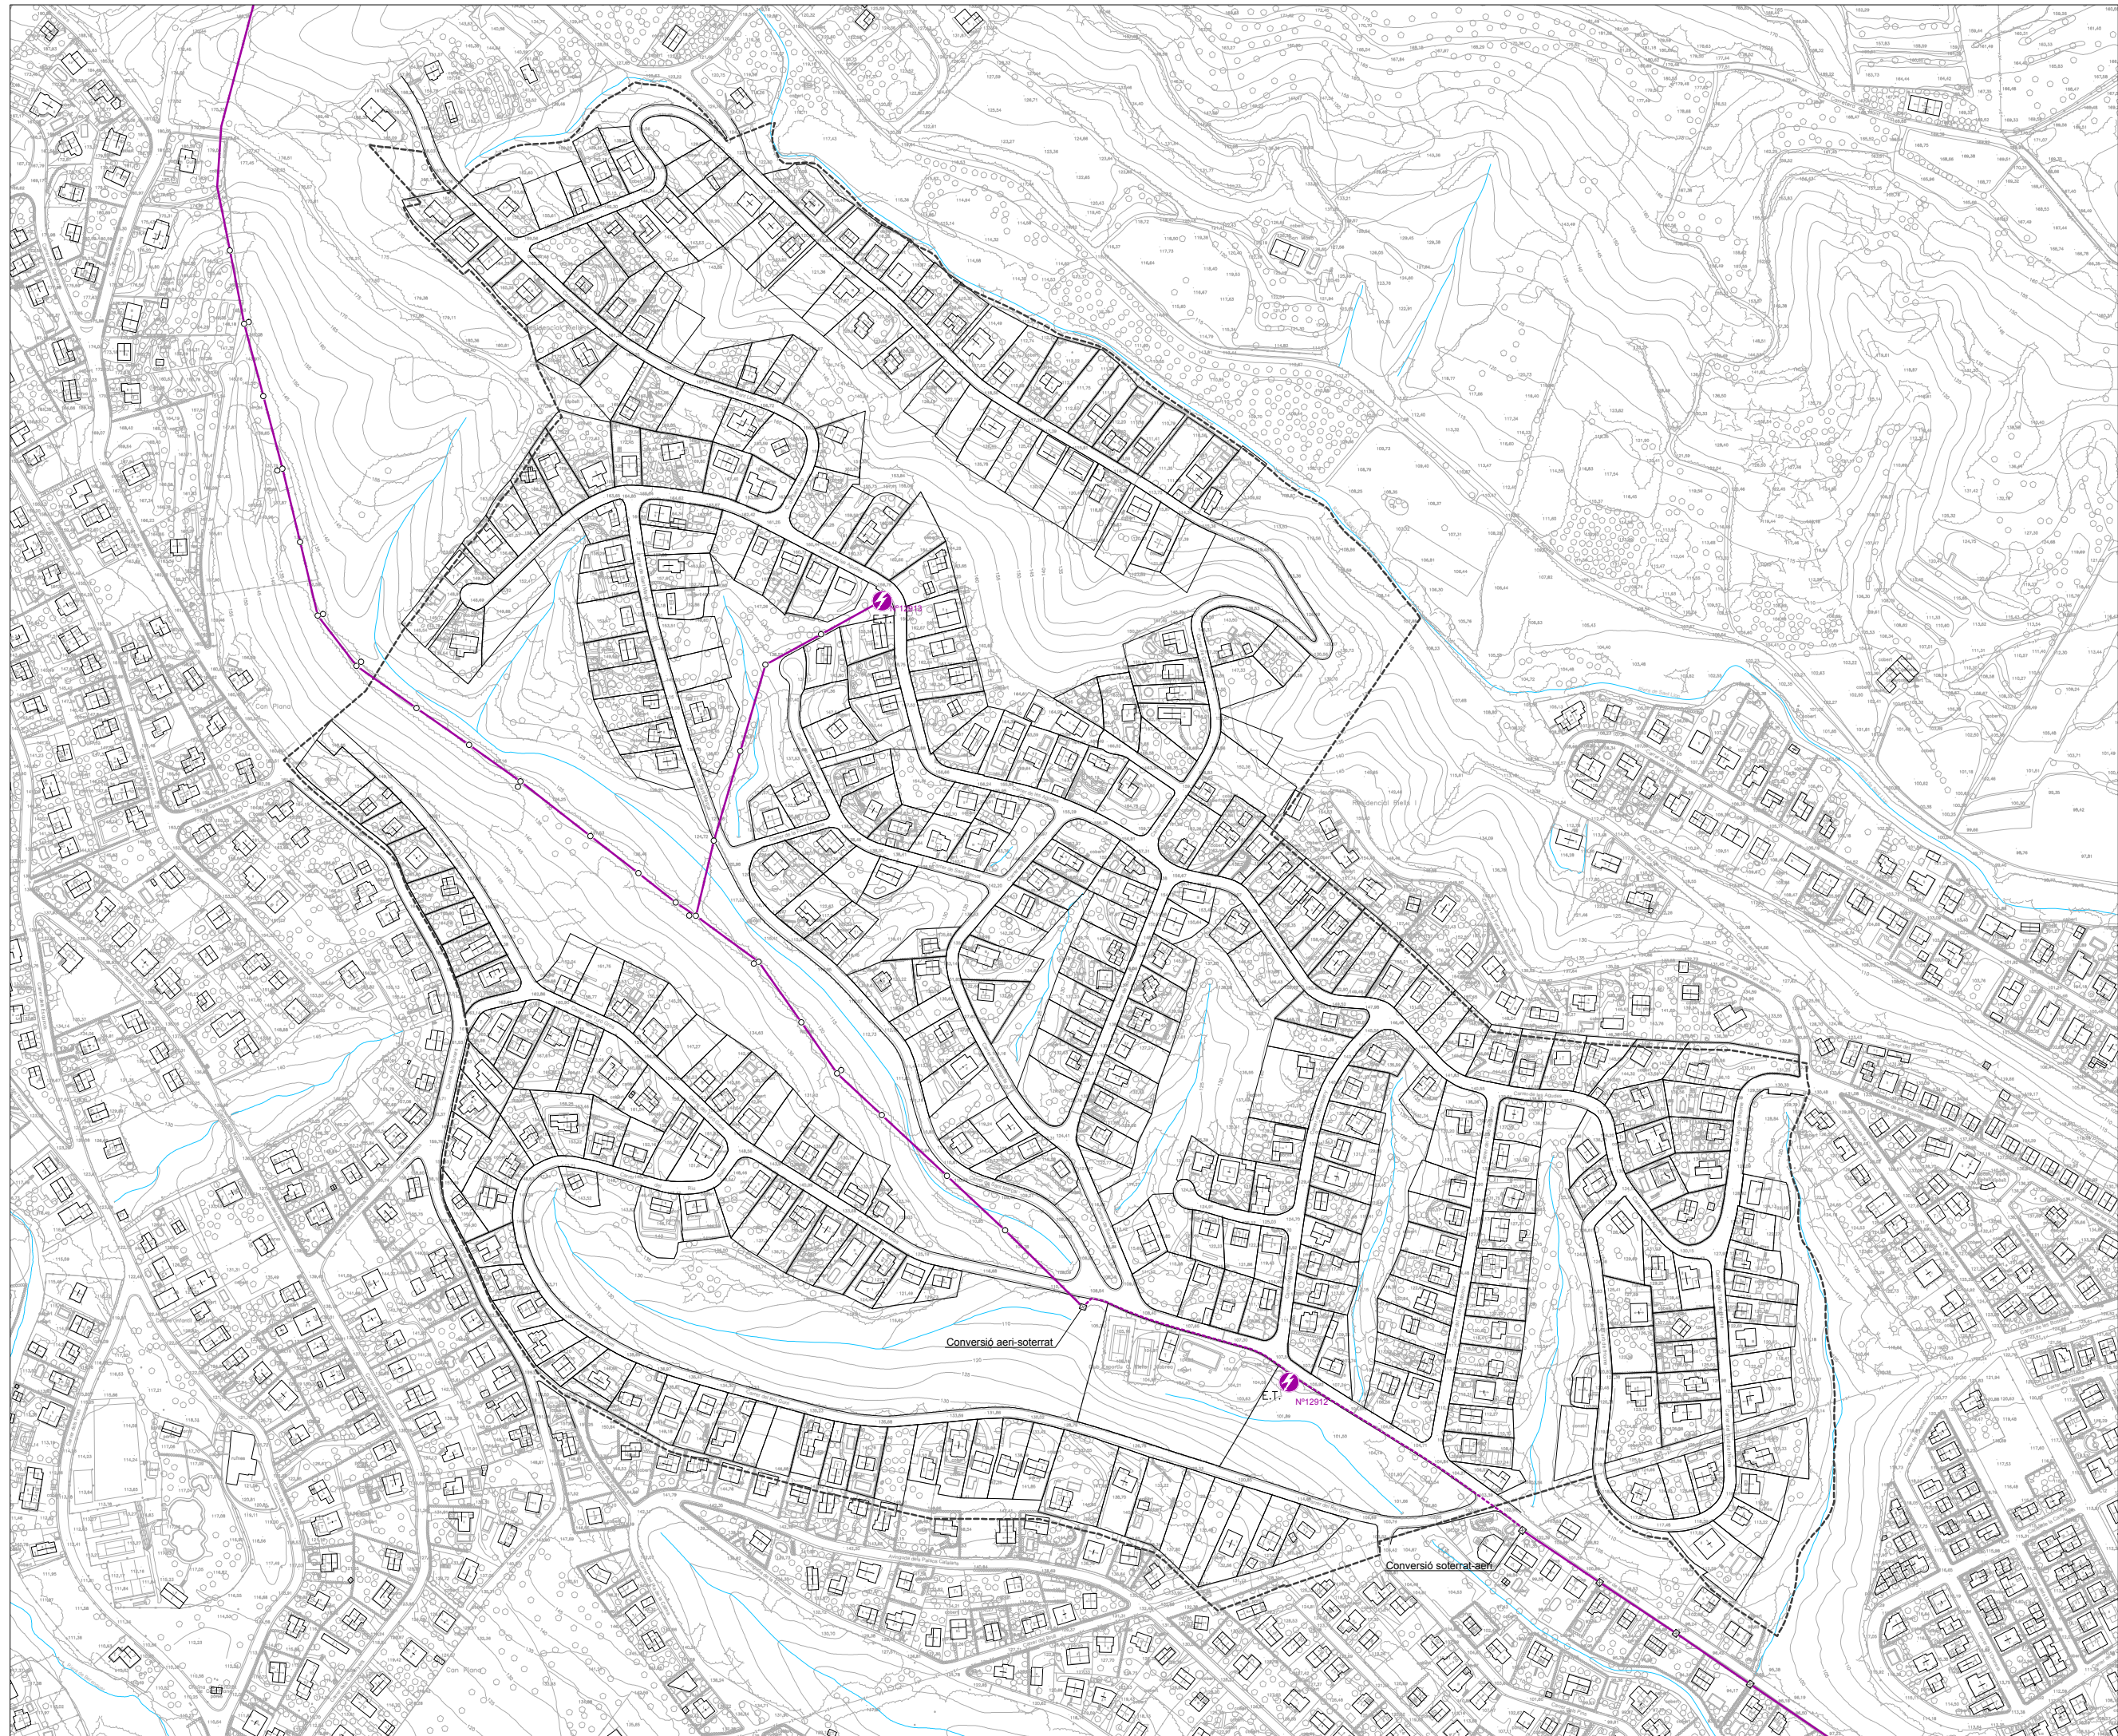

- Límit sector
- Mitja tensió aèria
- Mitja tensió soterrada
- Estació transformadora

★ **NOTA:**  
Aquestes dades son el resultat de treball de camp en superfície i estimacions preses per aquests.

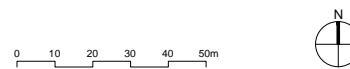

1020

Títol del projecte  
**PROJECTE D'URBANITZACIÓ  
 MODIFICAT "CAN SALVÀ"  
 2ª FASE (ORDENACIÓ)**

Localització:  
 Carretera GI-552 - Riells i Viabrea  
 (La Selva) - GIRONA


Client  
 Ajuntament Riells i Viabrea

Data  
 Abril 2019

Títol del Plànol  
**PLANTA XARXA  
 MITJA TENSIÓ EXISTENT**

Escala  
 A1 1:2000  
 A3 1:4000




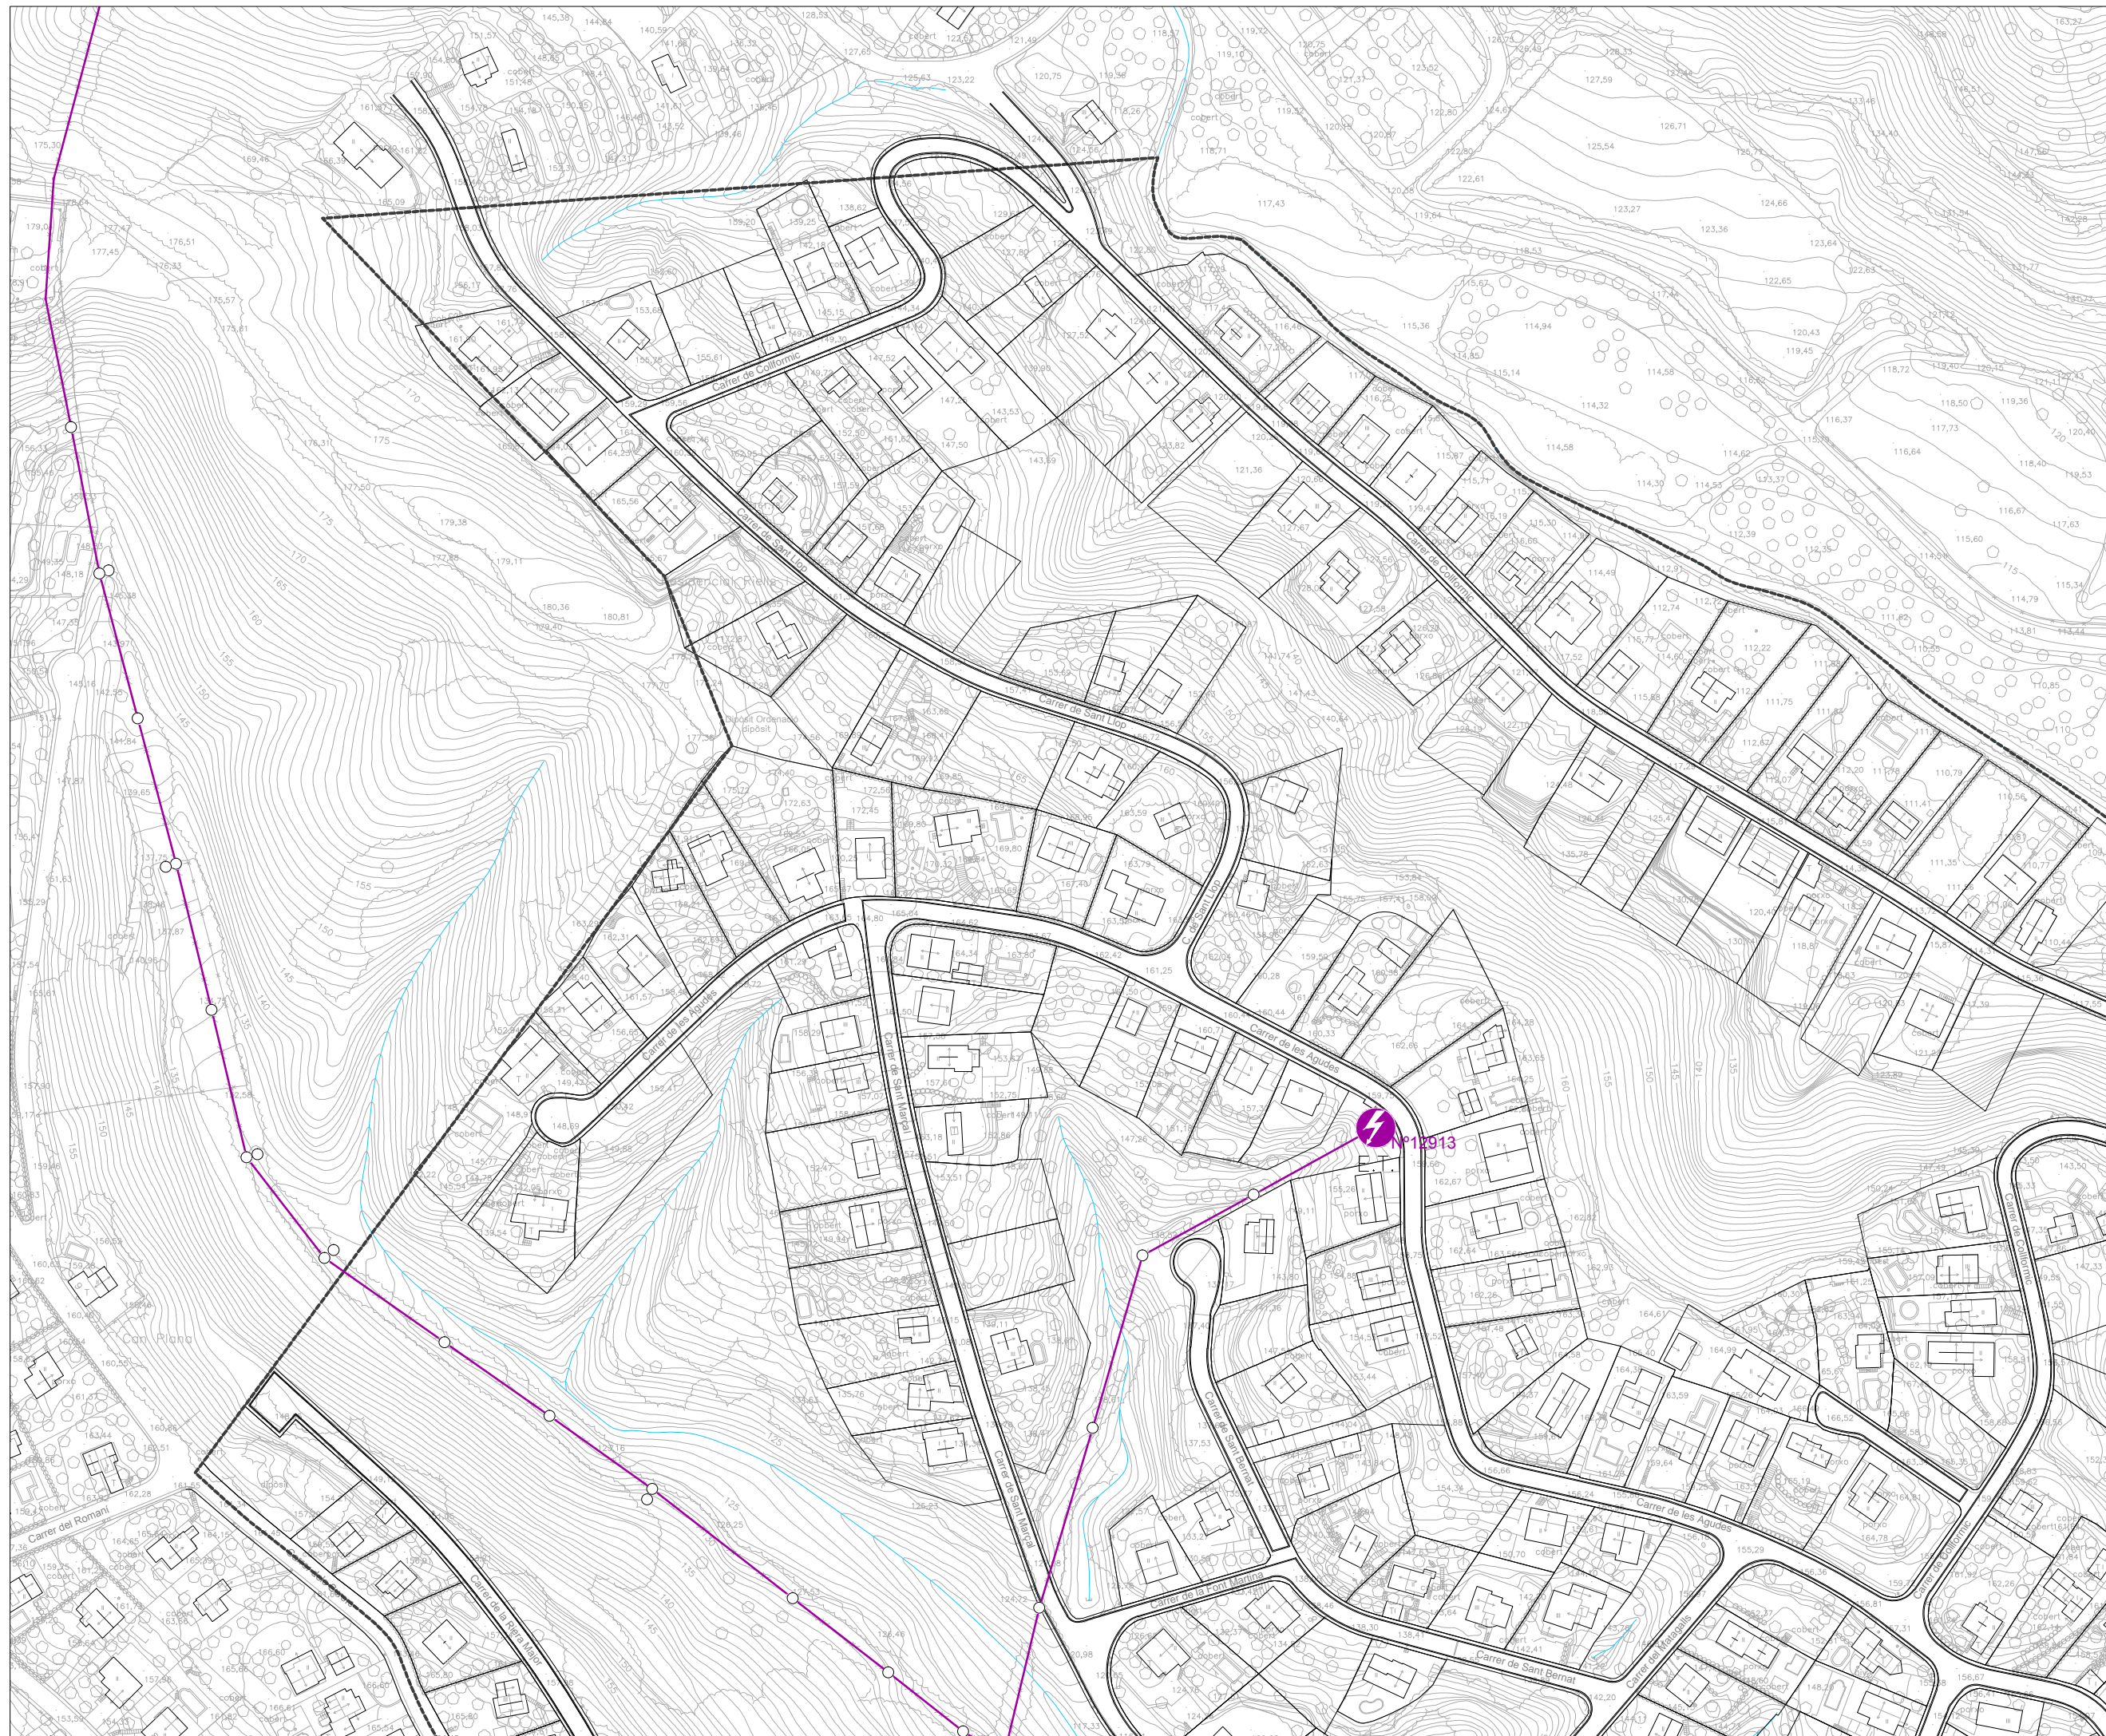

- Límit sector
- Miça tensió aèria
- Miça tensió soterrada
- ⚡ Estació transformadora



★ **NOTA:**  
Aquestes dades son el resultat de treball de camp en superfície i estimacions preses per aquests.

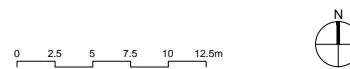

1020

Títol del projecte  
**PROJECTE D'URBANITZACIÓ MODIFICAT "CAN SALVÀ" 2ª FASE (ORDENACIÓ)**

Localització:  
Carretera GI-552 - Riells i Viabrea (La Selva) - GIRONA

Client  
Ajuntament Riells i Viabrea

Data  
Abril 2019 2 de 5


Títol del Plànol  
**PLANTA XARXA MITJA TENSIÓ EXISTENT**

Escala  
A1 1:1000  
A3 1:2000


Núm. plànol  
**20**



- Límit sector
- Mitja tensió aèria
- Mitja tensió soterrada
- ⚡ Estació transformadora

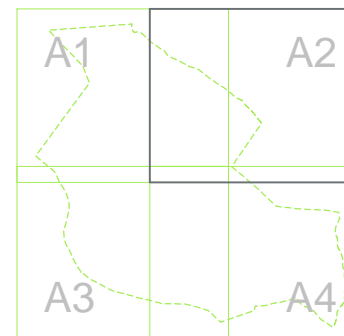

**\* NOTA:**  
Aquestes dades son el resultat de treball de camp en superfície i estimacions preses per aquests.

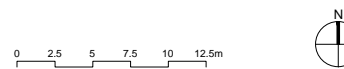

1020

Títol del projecte  
**PROJECTE D'URBANITZACIÓ MODIFICAT "CAN SALVÀ" 2ª FASE (ORDENACIÓ)**

Localització:  
Carretera GI-552 - Riells i Viabrea (La Selva) - GIRONA

Client  
Ajuntament Riells i Viabrea

Data  
Abril 2019

Títol del Plànol  
**PLANTA XARXA MITJA TENSIO EXISTENT**


Escala  
A1 1:1000  
A3 1:2000








- Límit sector
- Mitja tensió aèria
- Mitja tensió soterrada
- ⚡ Estació transformadora

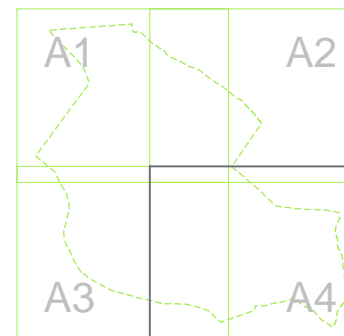

★ **NOTA:**  
Aquestes dades son el resultat de treball de camp en superfície i estimacions preses per aquests.

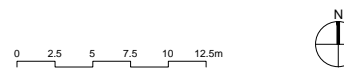

1020

Títol del projecte  
**PROJECTE D'URBANITZACIÓ MODIFICAT "CAN SALVÀ" 2ª FASE (ORDENACIÓ)**

Localització:  
Carretera GI-552 - Riells i Viabrea (La Selva) - GIRONA


Cient  
Ajuntament Riells i Viabrea

Data  
Abril 2019 5 de 5

Títol del Plànol  
**PLANTA XARXA MITJA TENSIÓ EXISTENT**


Escala  
A1 1:1000  
A3 1:2000

Núm. plànol  
**20**

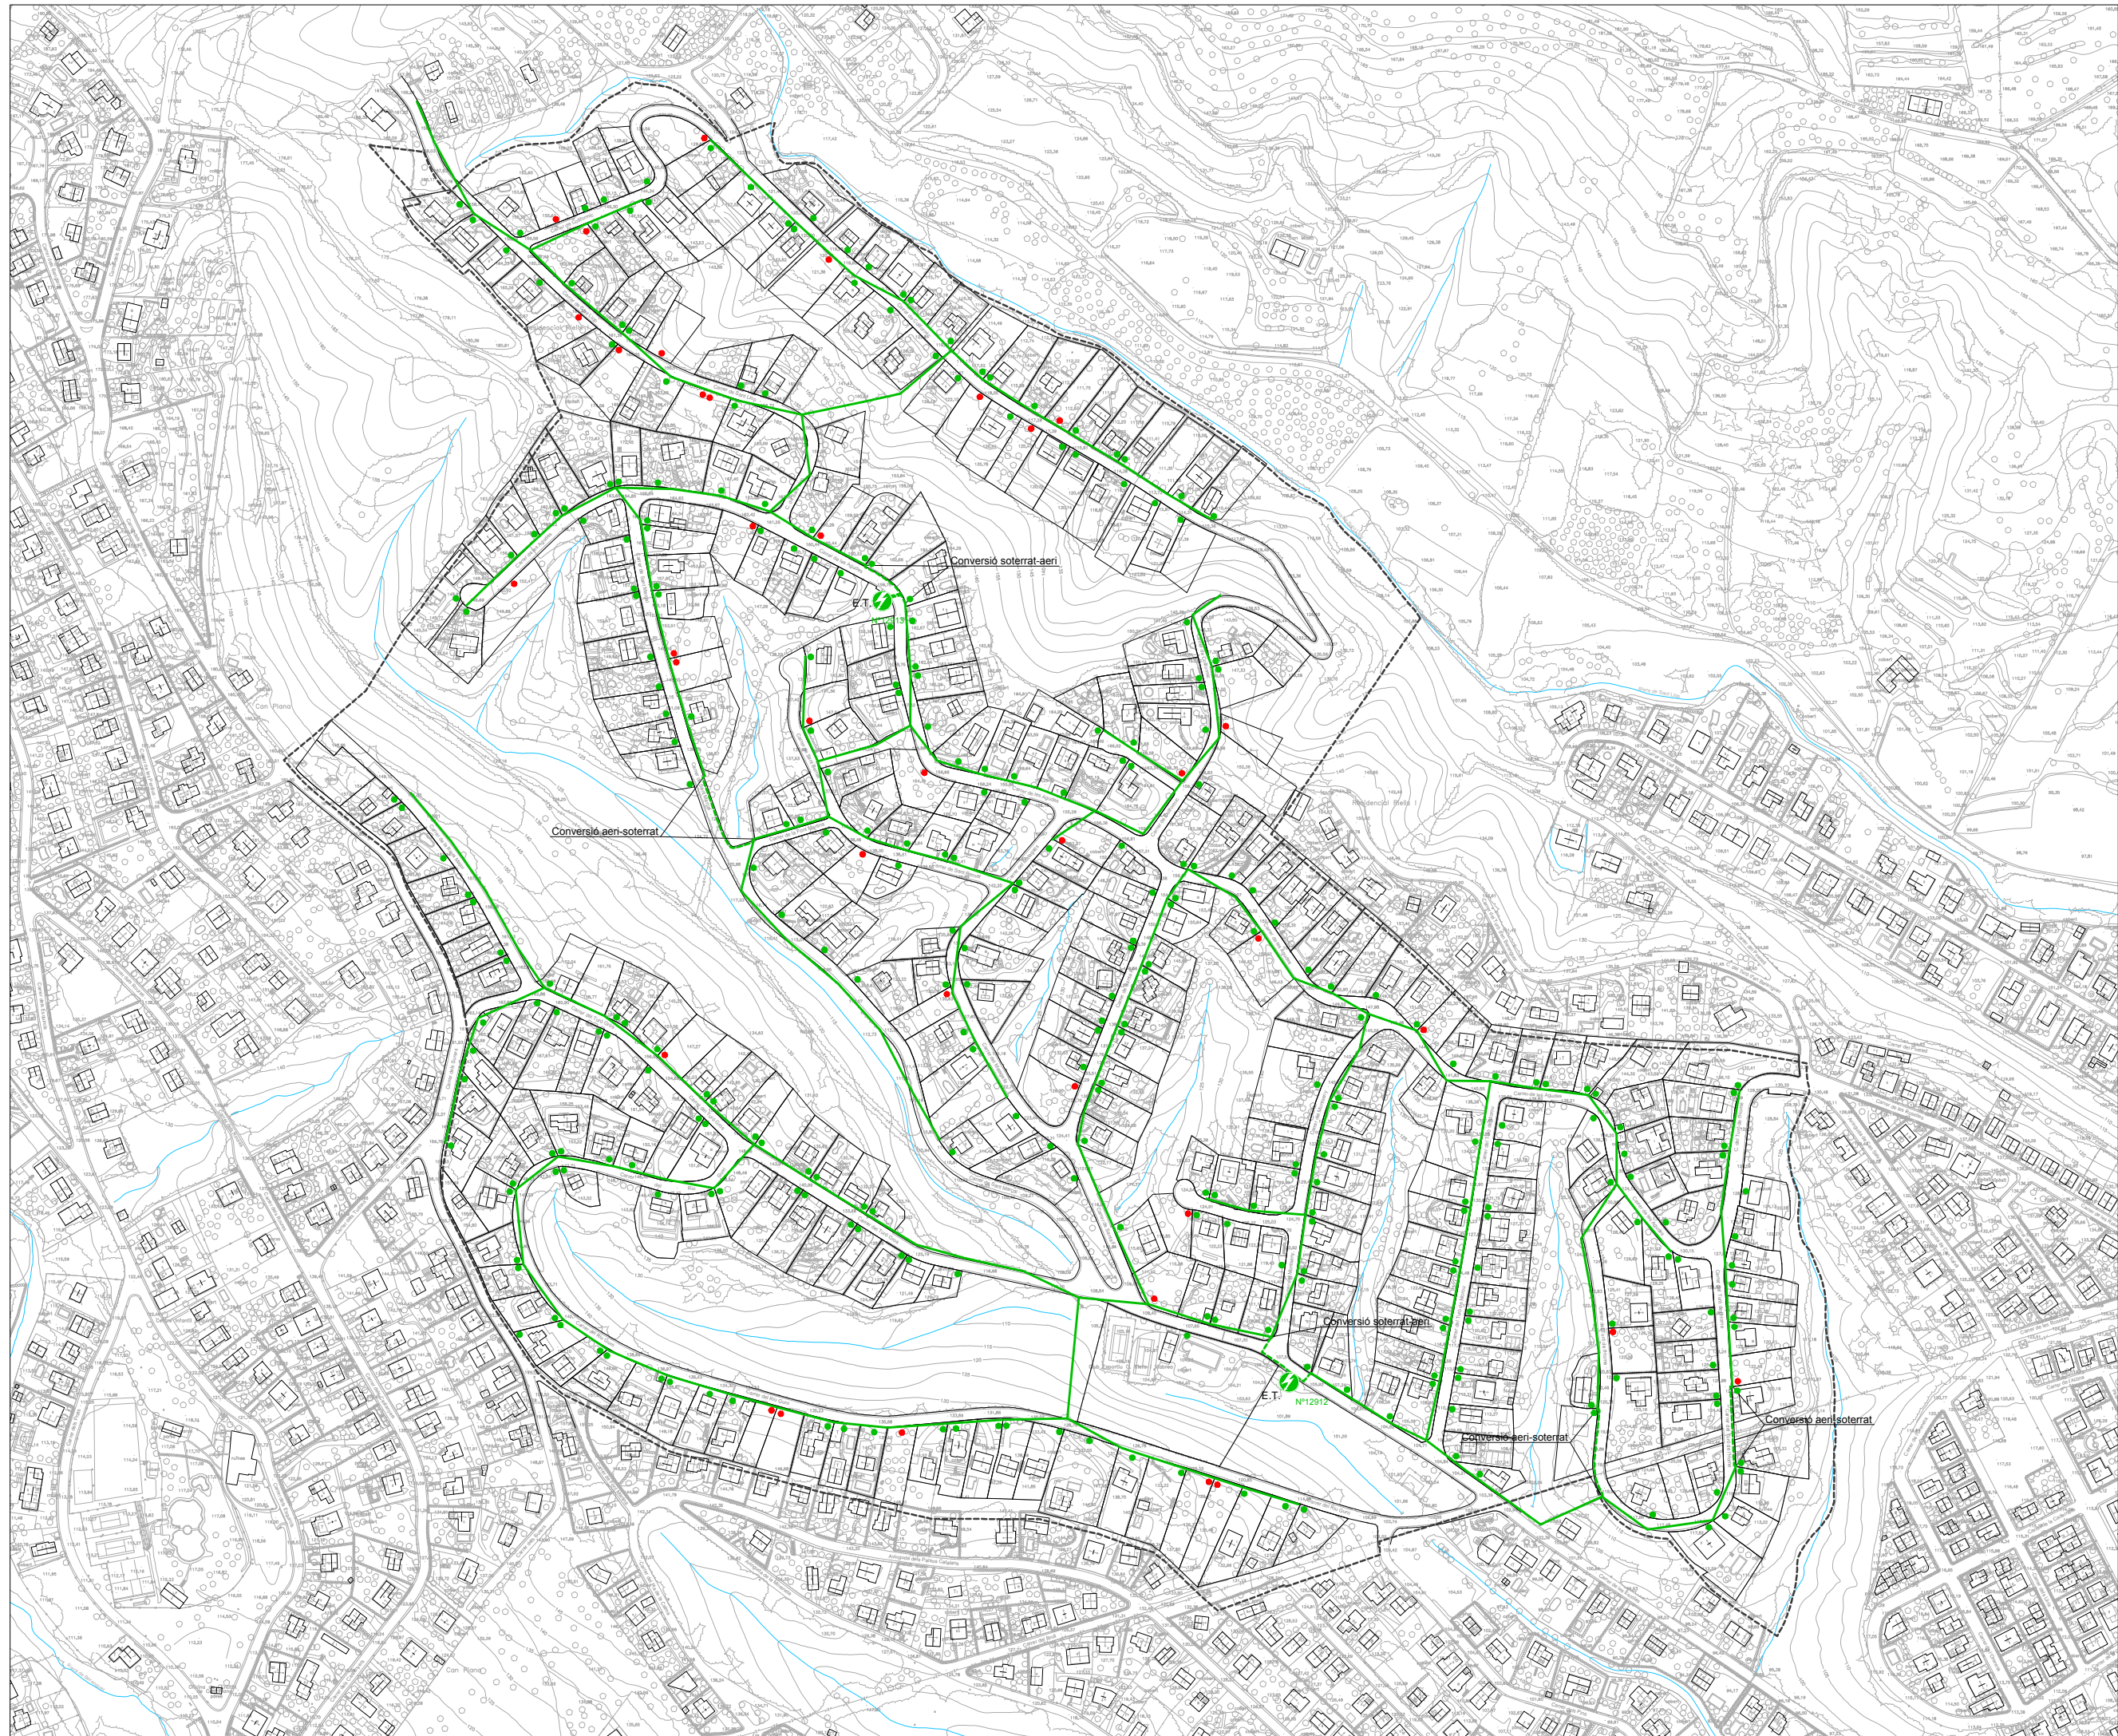

- Límit sector
- Baixa tensió aèria
- Baixa tensió soterrada
- Estació transformadora
- Escomesa existent
- Escomesa proposta

★ **NOTA:**  
Aquestes dades son el resultat de treball de camp en superfície i estimacions preses per aquests.

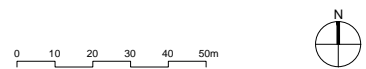

1020

Títol del projecte  
**PROJECTE D'URBANITZACIÓ  
MODIFICAT "CAN SALVÀ"  
2ª FASE (ORDENACIÓ)**

Localització:  
Riells i Viabrea  
(La Selva) - GIRONA

Client  
Ajuntament Riells i Viabrea


Data  
Abril 2019

Títol del Plànol  
**PLANTA XARXA  
BAIXA TENSIÓ EXISTENT**


Escala  
A1 1:2000  
A3 1:4000






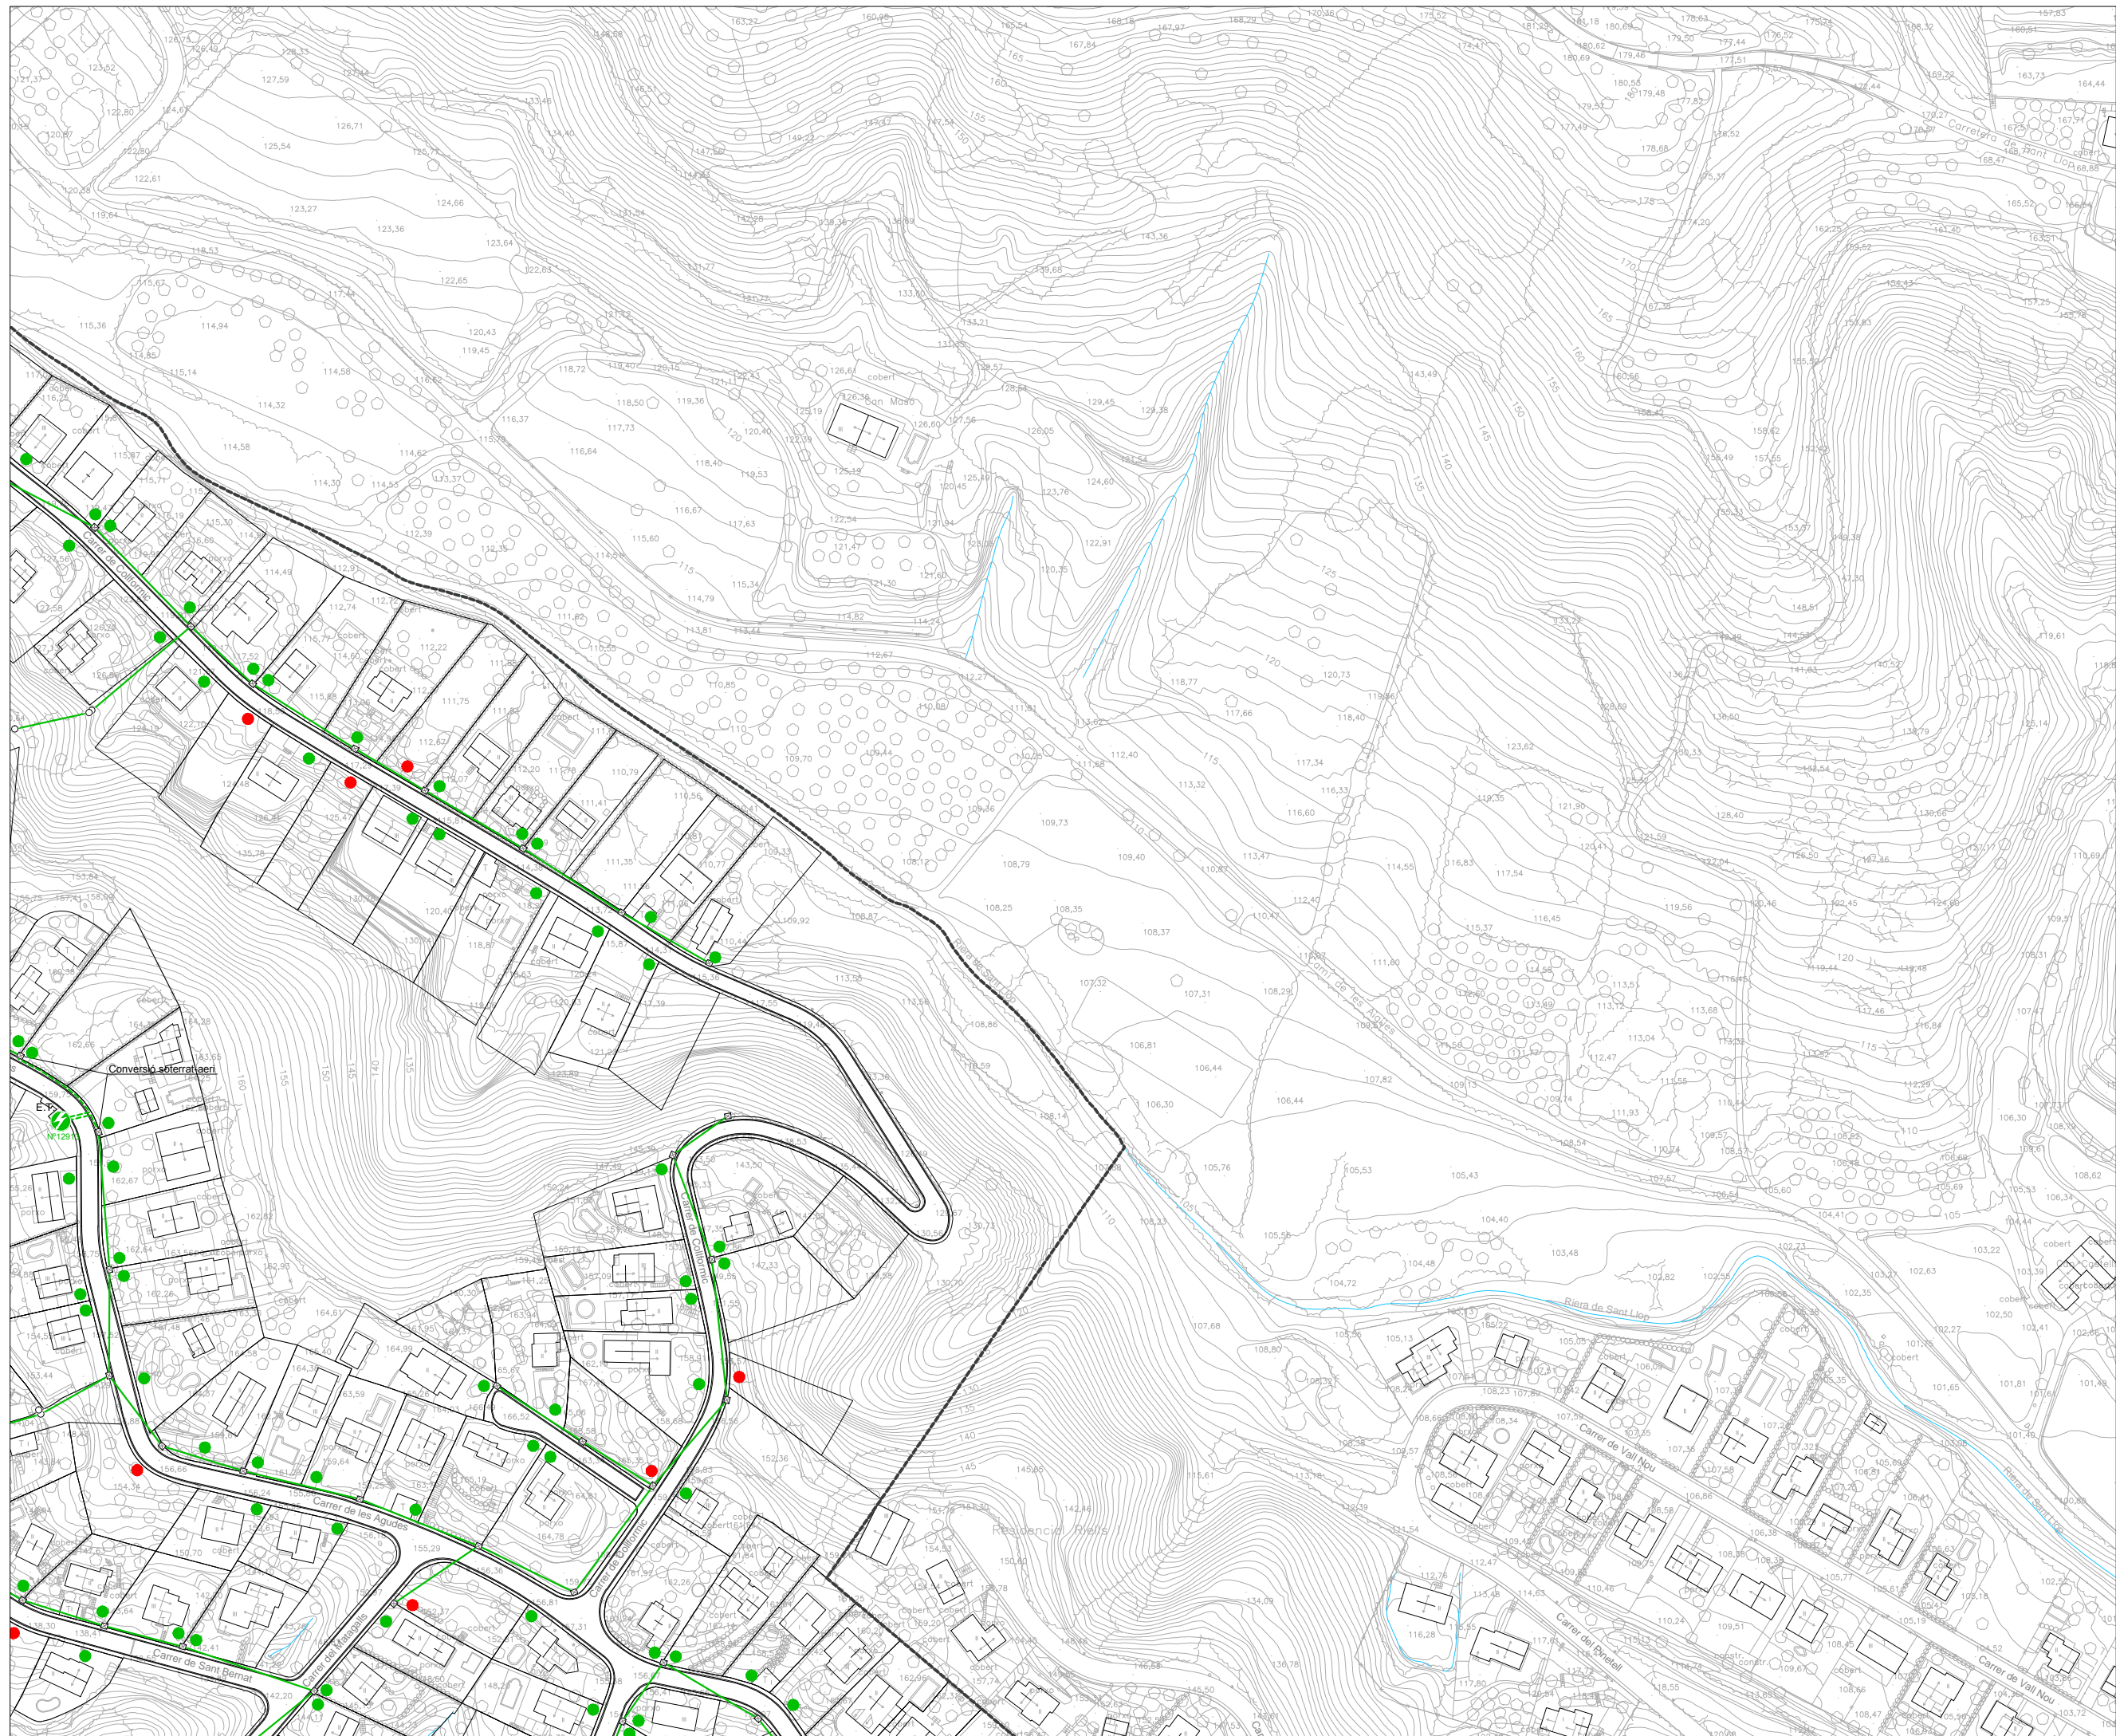

- Límit sector
- Baixa tensió aèria
- Estació transformadora
- Pal de formigó
- Pal de fusta
- Escomesa existent
- Escomesa proposta

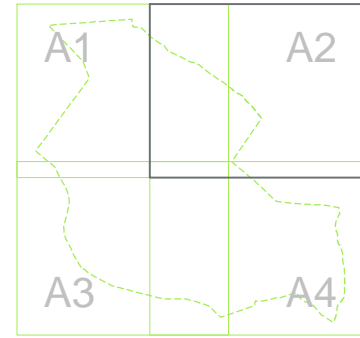

**\* NOTA:**  
Aquestes dades son el resultat de treball de camp en superfície i estimacions preses per aquests.

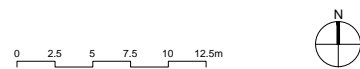

1020

Títol del projecte  
**PROJECTE D'URBANITZACIÓ MODIFICAT "CAN SALVÀ" 2ª FASE (ORDENACIÓ)**

Localització:  
Riells i Viabrea (La Selva) - GIRONA

Client  
Ajuntament Riells i Viabrea


Data  
Abril 2019 3 de 5

Títol del Plànol  
**PLANTA XARXA BAIXA TENSIÓ EXISTENT**

Escala Nòm. plànol  
A1 1:1000 21  
A3 1:2000






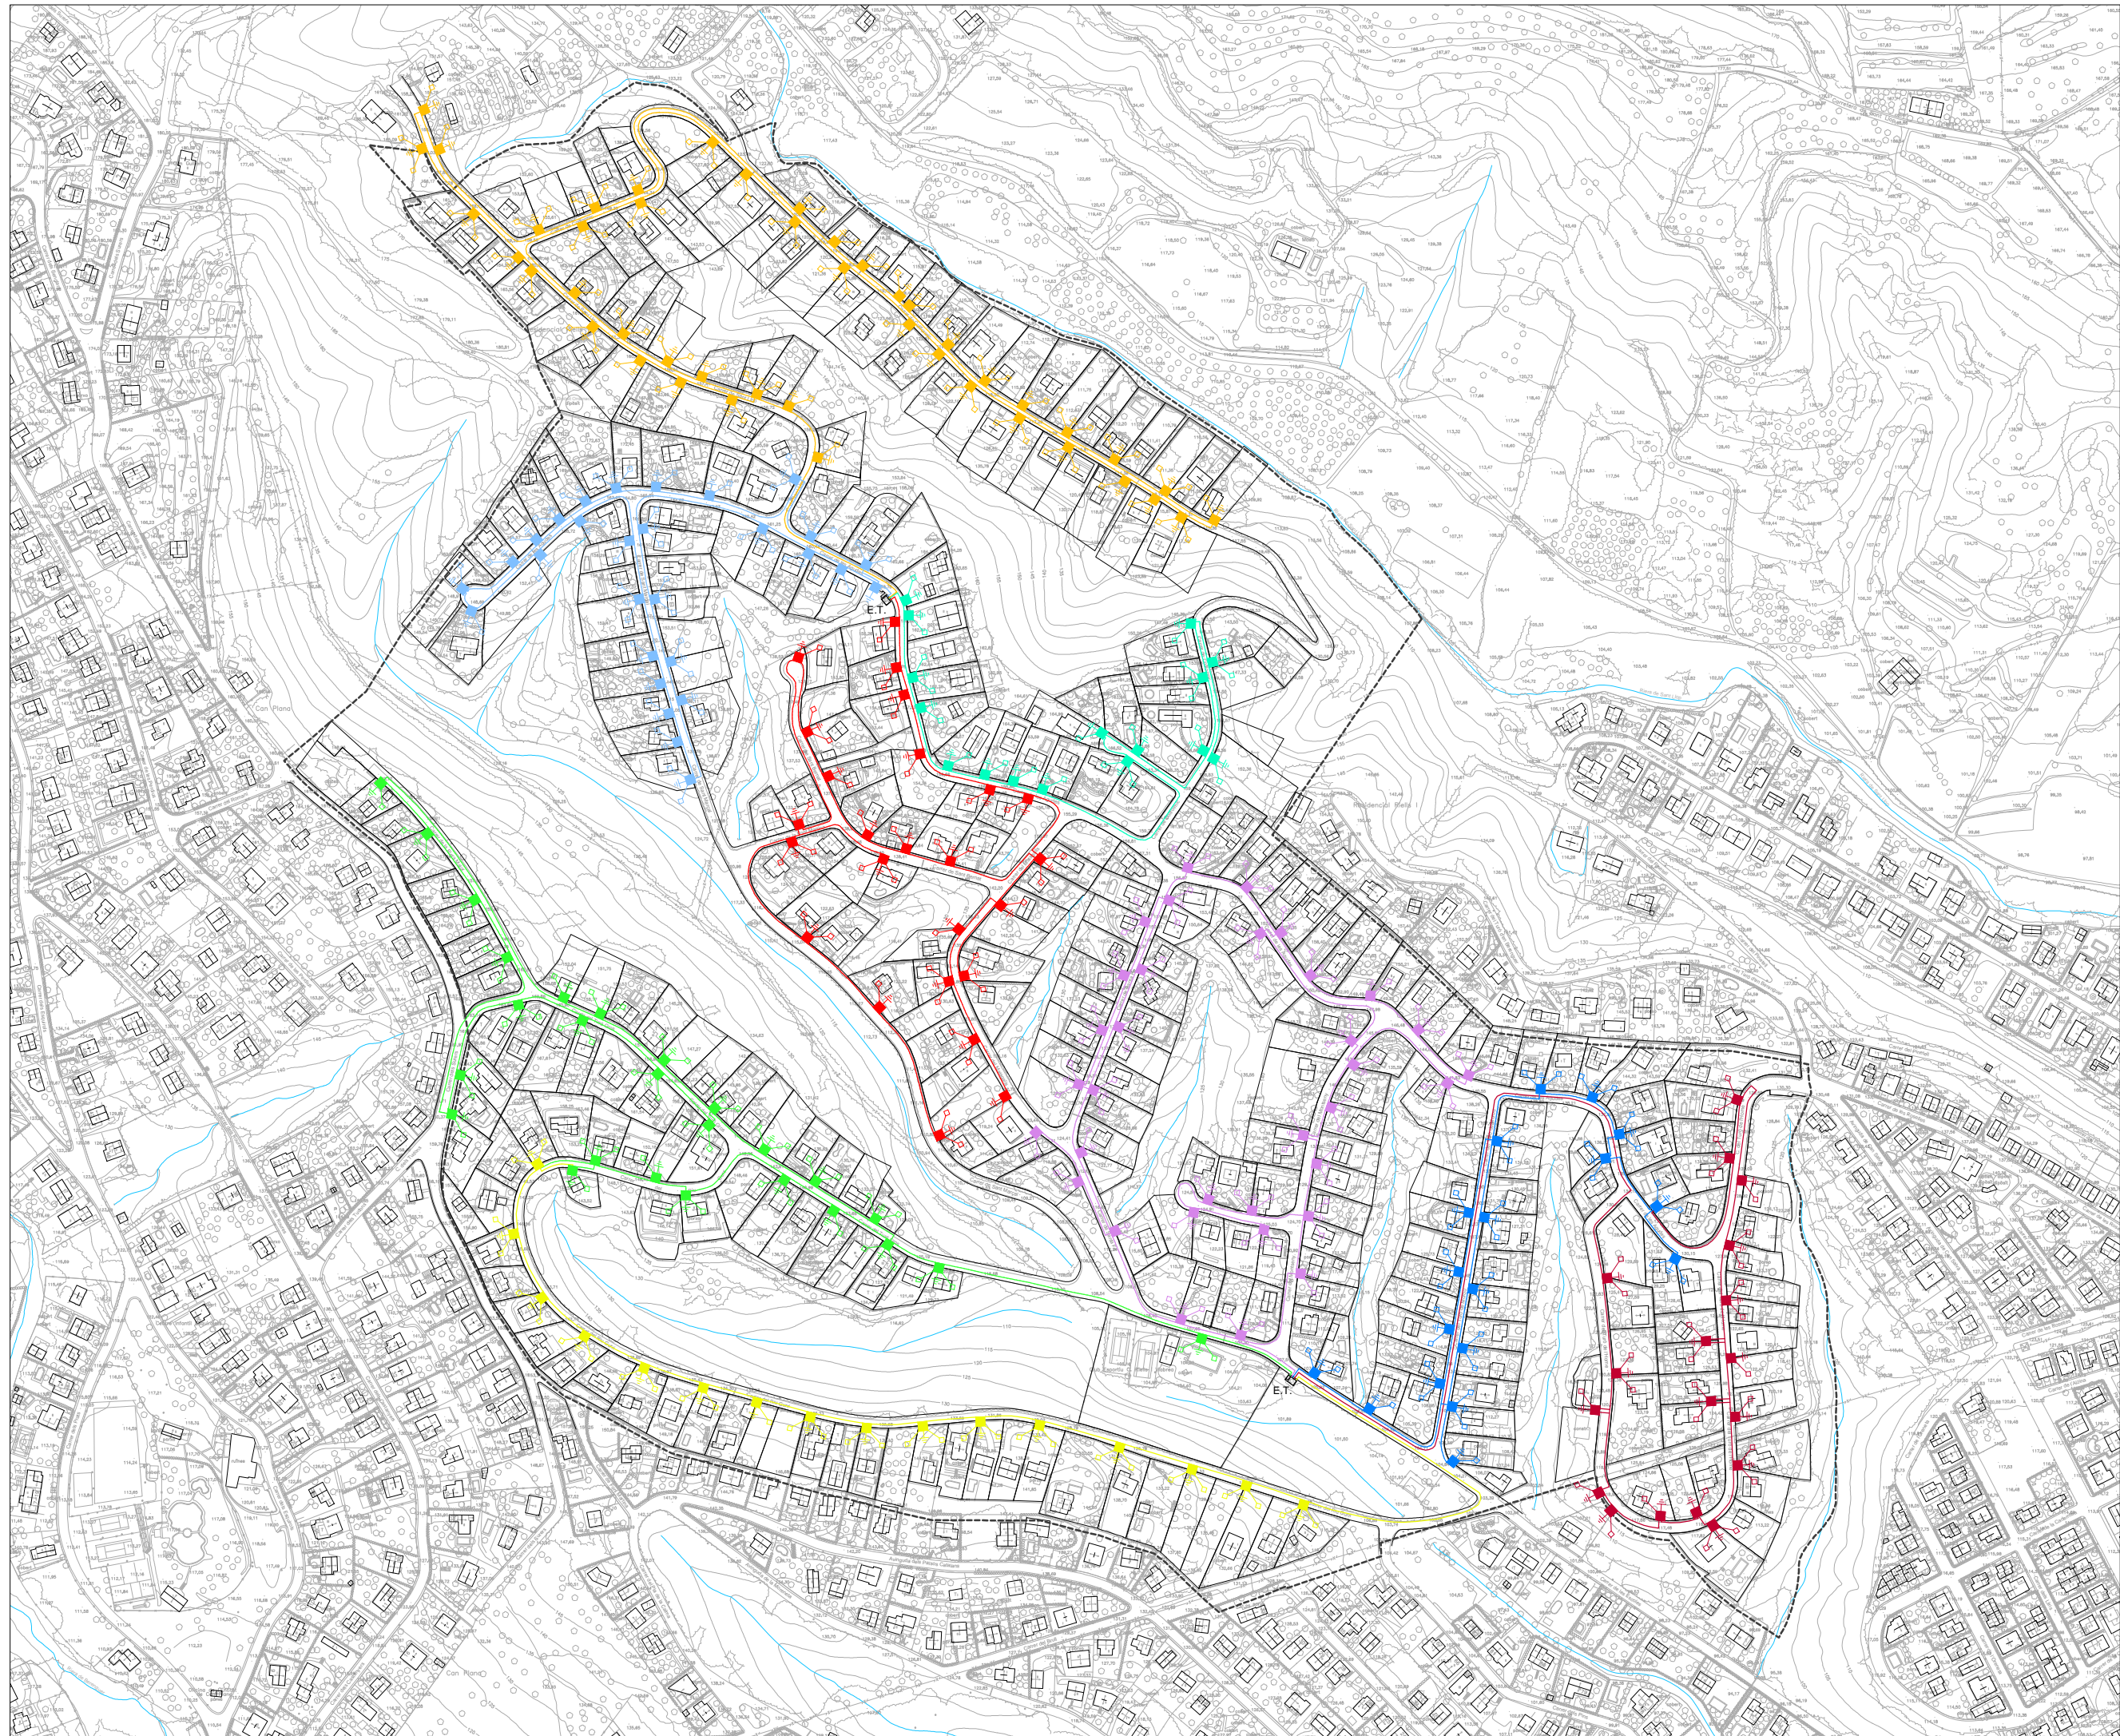

- Límit sector
- Zona nord:
  - Línia subterrània Q1-S5 (400V)
  - Línia subterrània Q1-S4 (400V)
  - Línia subterrània Q1-S3 (400V)
  - Línia subterrània Q1-S2 (400V)
- Zona sud:
  - Línia subterrània Q1-S5 (400V)
  - Línia subterrània Q1-S4 (400V)
  - Línia subterrània Q1-S3 (400V)
  - Línia subterrània Q1-S2 (400V)
  - Línia subterrània Q1-S1 (400V)
- Estació transformadora
- Caixa seccionament i C.G.P
- C.G.P. (Caixa General de Protecció)

★ **NOTA:**  
Aquestes dades son el resultat de treball de camp en superfície i estimacions preses per aquests.

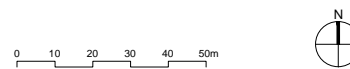

1020

Títol del projecte  
**PROJECTE D'URBANITZACIÓ  
 MODIFICAT "CAN SALVÀ"  
 2ª FASE (ORDENACIÓ)**

Localització:  
 Riells i Viabrea  
 (La Selva) - GIRONA


Client  
 Ajuntament Riells i Viabrea

Data  
 Abril 2019


Títol del Plànol  
**PLANTA XARXA  
 BAIXA TENSIÓ PROPOSTA**

Escala  
 A1 1:2000  
 A3 1:4000


Núm. plànol  
**21.1**

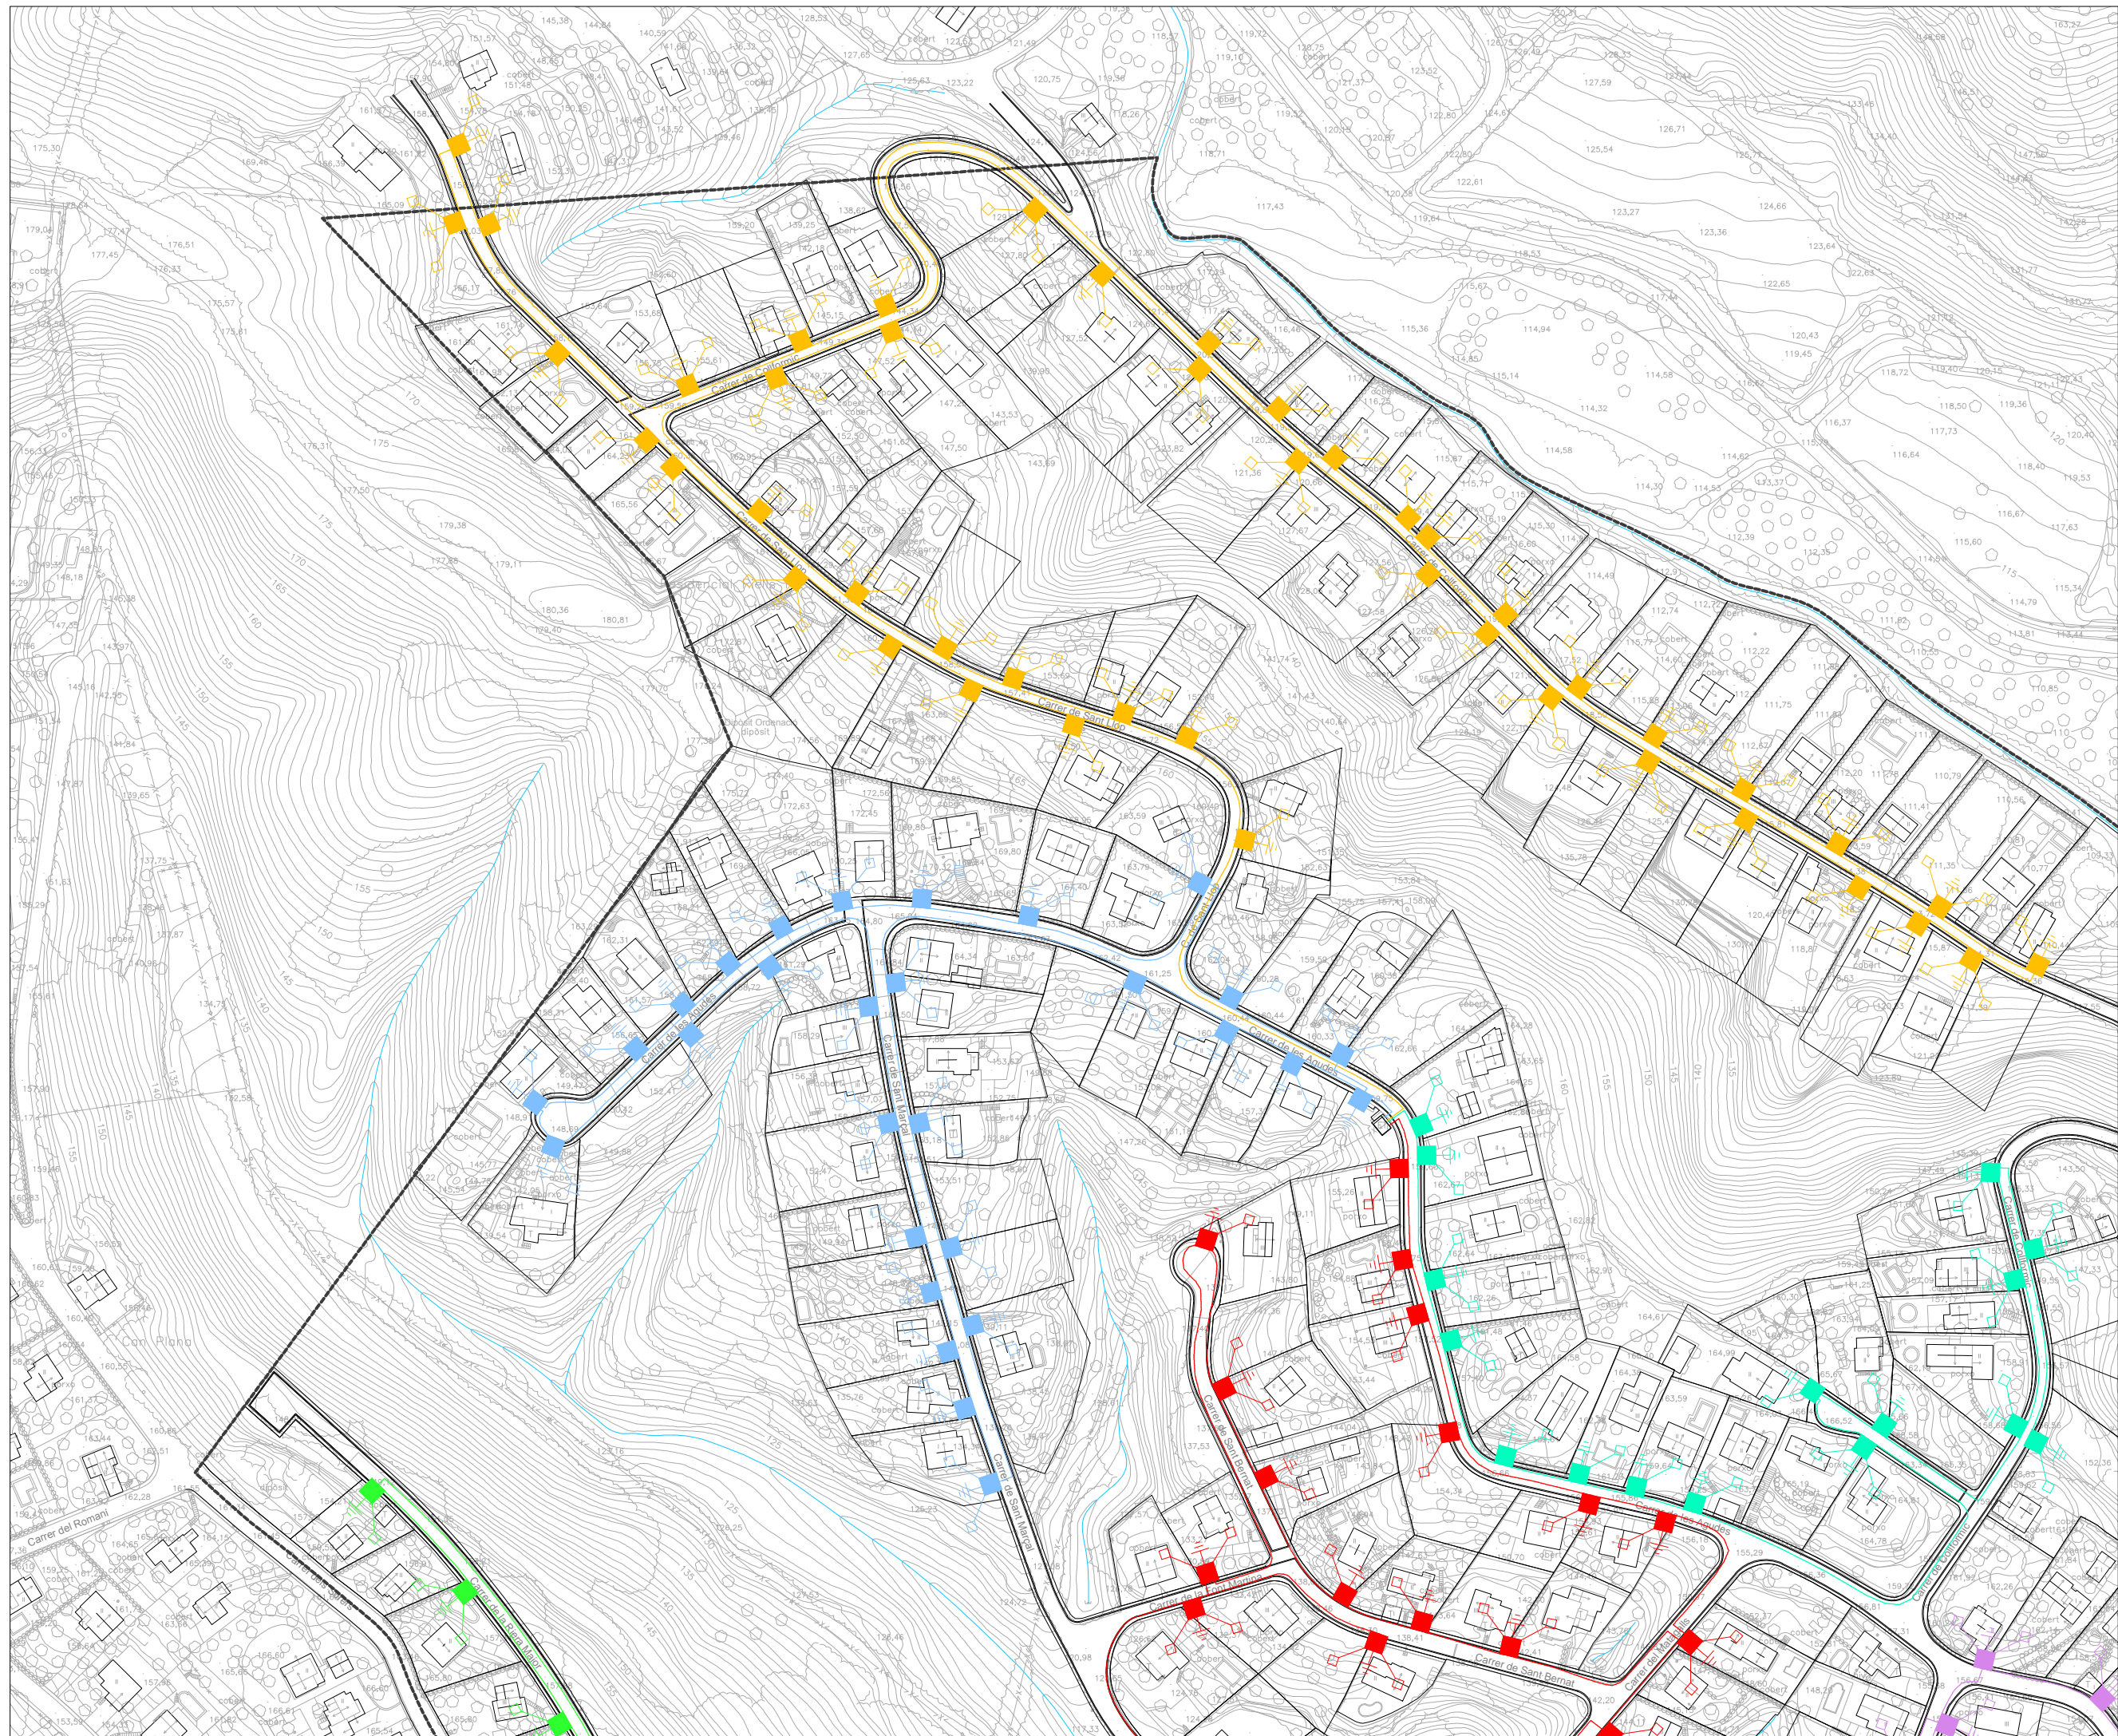

- Límit sector
- Zona nord:
  - Línia subterrània Q1-S5 (400V)
  - Línia subterrània Q1-S4 (400V)
  - Línia subterrània Q1-S3 (400V)
  - Línia subterrània Q1-S2 (400V)
- Zona sud:
  - Línia subterrània Q1-S5 (400V)
  - Línia subterrània Q1-S4 (400V)
  - Línia subterrània Q1-S3 (400V)
  - Línia subterrània Q1-S2 (400V)
  - Línia subterrània Q1-S1 (400V)
- [E.T.] Estació transformadora
- [Caixa] Caixa sectionament i C.G.P.
- [C.G.P.] C.G.P. (Caixa General de Protecció)

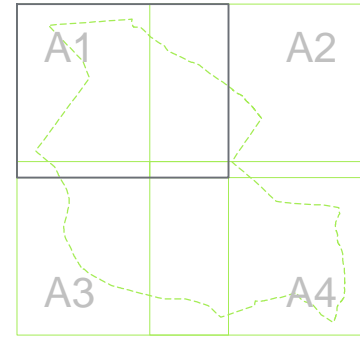

**\* NOTA:**  
Aquestes dades son el resultat de treball de camp en superfície i estimacions preses per aquests.

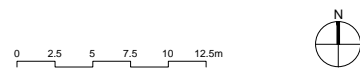

Títol del projecte  
**PROJECTE D'URBANITZACIÓ MODIFICAT "CAN SALVÀ" 2ª FASE (ORDENACIÓ)**

Localització:  
Riells i Viabrea (La Selva) - GIRONA

Cient  
Ajuntament Riells i Viabrea

Data  
Abril 2019

Títol del Plànol  
**PLANTA XARXA BAIXA TENSIÓ PROPOSTA**

Escala  
A1 1:1000  
A3 1:2000


1020

Núm. plànol  
**21**


VERTICAL PROXER, S.L. arquitectura  
Ctra. BV-5122, km 5 - 08495 Fogas de la Selva  
arquitectura@verticalproxer.com - T. 93 764 41 18






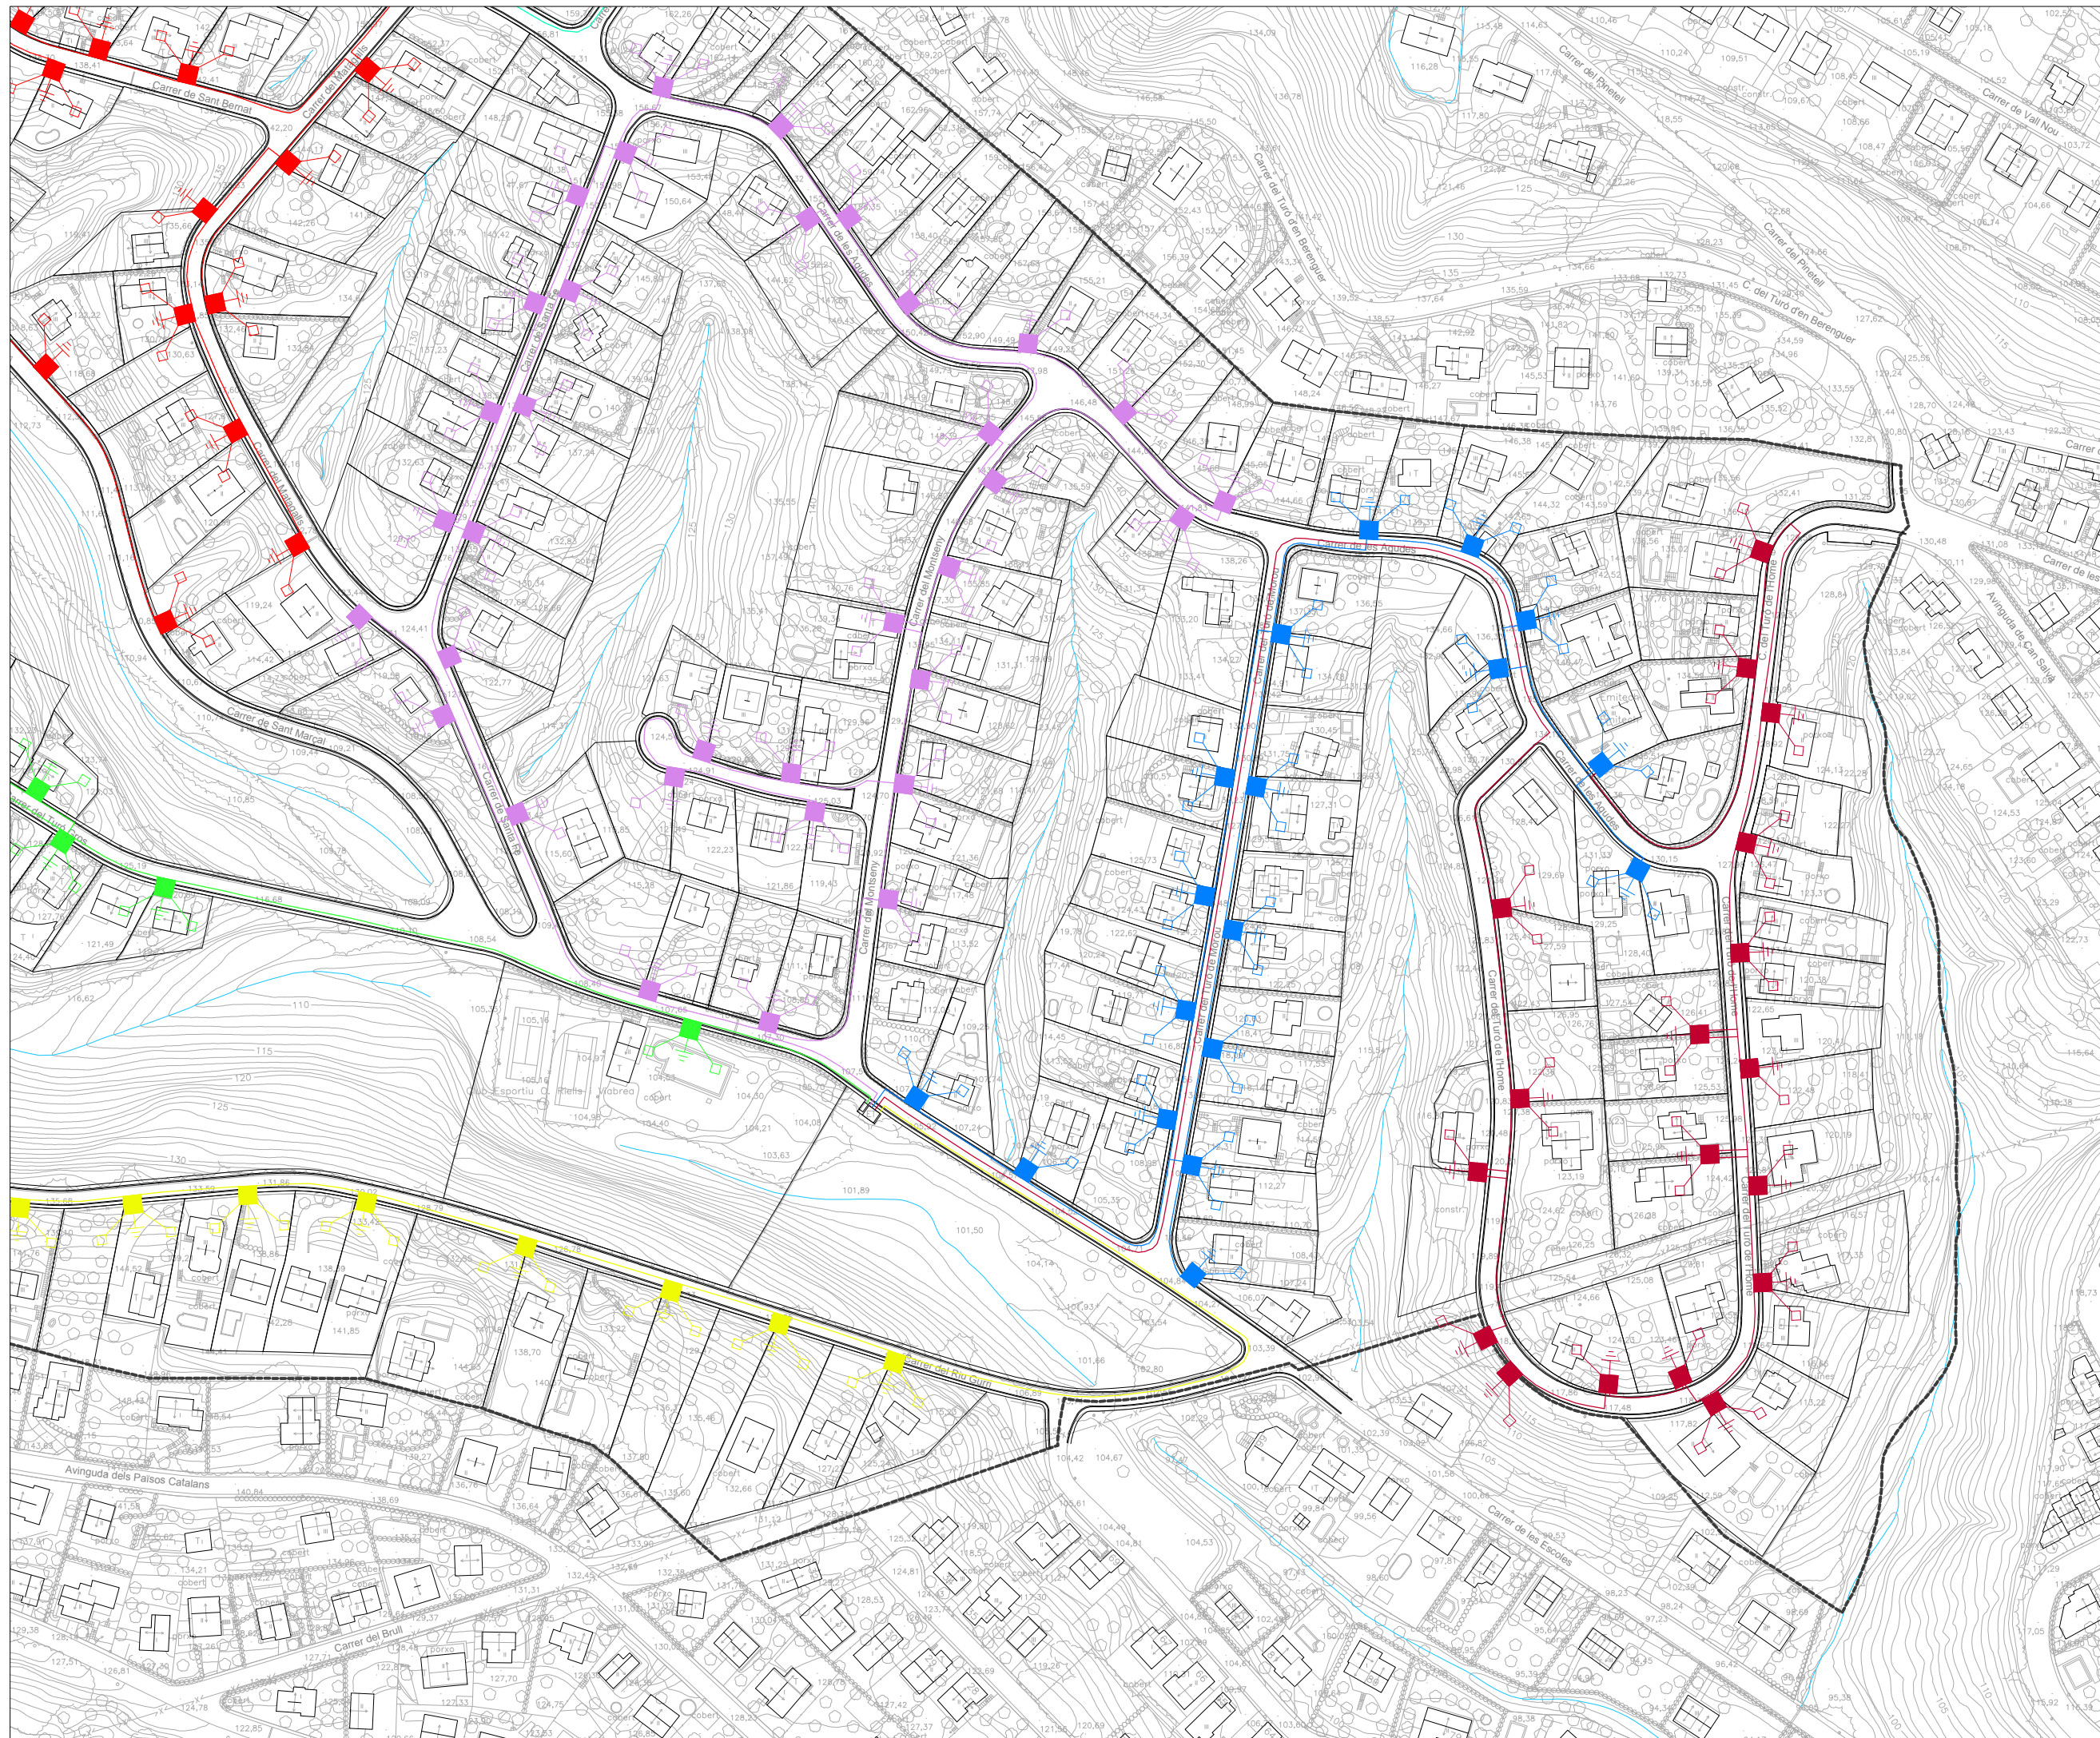

- Límit sector
- Zona nord:
  - Línia subterrània Q1-S5 (400V)
  - Línia subterrània Q1-S4 (400V)
  - Línia subterrània Q1-S3 (400V)
  - Línia subterrània Q1-S2 (400V)
- Zona sud:
  - Línia subterrània Q1-S5 (400V)
  - Línia subterrània Q1-S4 (400V)
  - Línia subterrània Q1-S3 (400V)
  - Línia subterrània Q1-S2 (400V)
  - Línia subterrània Q1-S1 (400V)
- E.T. Estació transformadora
- Caixa seccionament i C.G.P.
- C.G.P. (Caixa General de Protecció)

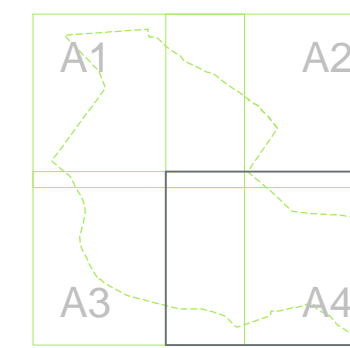

**\* NOTA:**  
Aquestes dades son el resultat de treball de camp en superfície i estimacions preses per aquests.

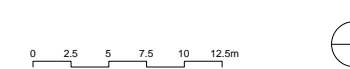

1020

Títol del projecte  
**PROJECTE D'URBANITZACIÓ MODIFICAT "CAN SALVÀ" 2ª FASE (ORDENACIÓ)**

Localització:  
Riells i Viabrea (La Selva) - GIRONA

Client  
Ajuntament Riells i Viabrea

Data  
Abril 2019

Títol del Plànol  
**PLANTA XARXA BAIXA TENSIÓ PROPOSTA**

Escala  
A1 1:1000  
A3 1:2000

5 de 5

A4

Núm. plànol  
**21**

VERTICAL PROXER, S.L. arquitectura  
Ctra. BV-5122, km 5 - 08495 Fogas de la Selva  
arquitectura@verticalproxer.com - T. 93 764 41 18