


- Límit de projecte
- Tub de gas PEAD Ø63
- Tub de gas PEAD Ø90
- Tub de gas PEAD Ø110
- Tub de gas PEAD Ø160
- Node de connexió
- Node de transició
- ⊗ Clau de pas

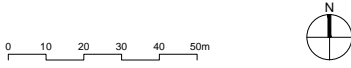

1020

Títol del projecte
**PROJECTE D'URBANITZACIÓ
 MODIFICAT "CAN SALVÀ"
 2ª FASE (ORDENACIÓ)**

Localització:
 Riells i Viabrea
 (La Selva) - GIRONA


Cient
 Ajuntament Riells i Viabrea

Data
 Abril 2019 1 de 12


Títol del Plànol
**PLANTA DE LA XARXA DE
 GAS PROPOSTA**

Escala
 A1 1:2000
 A3 1:4000

Núm. plànol
27

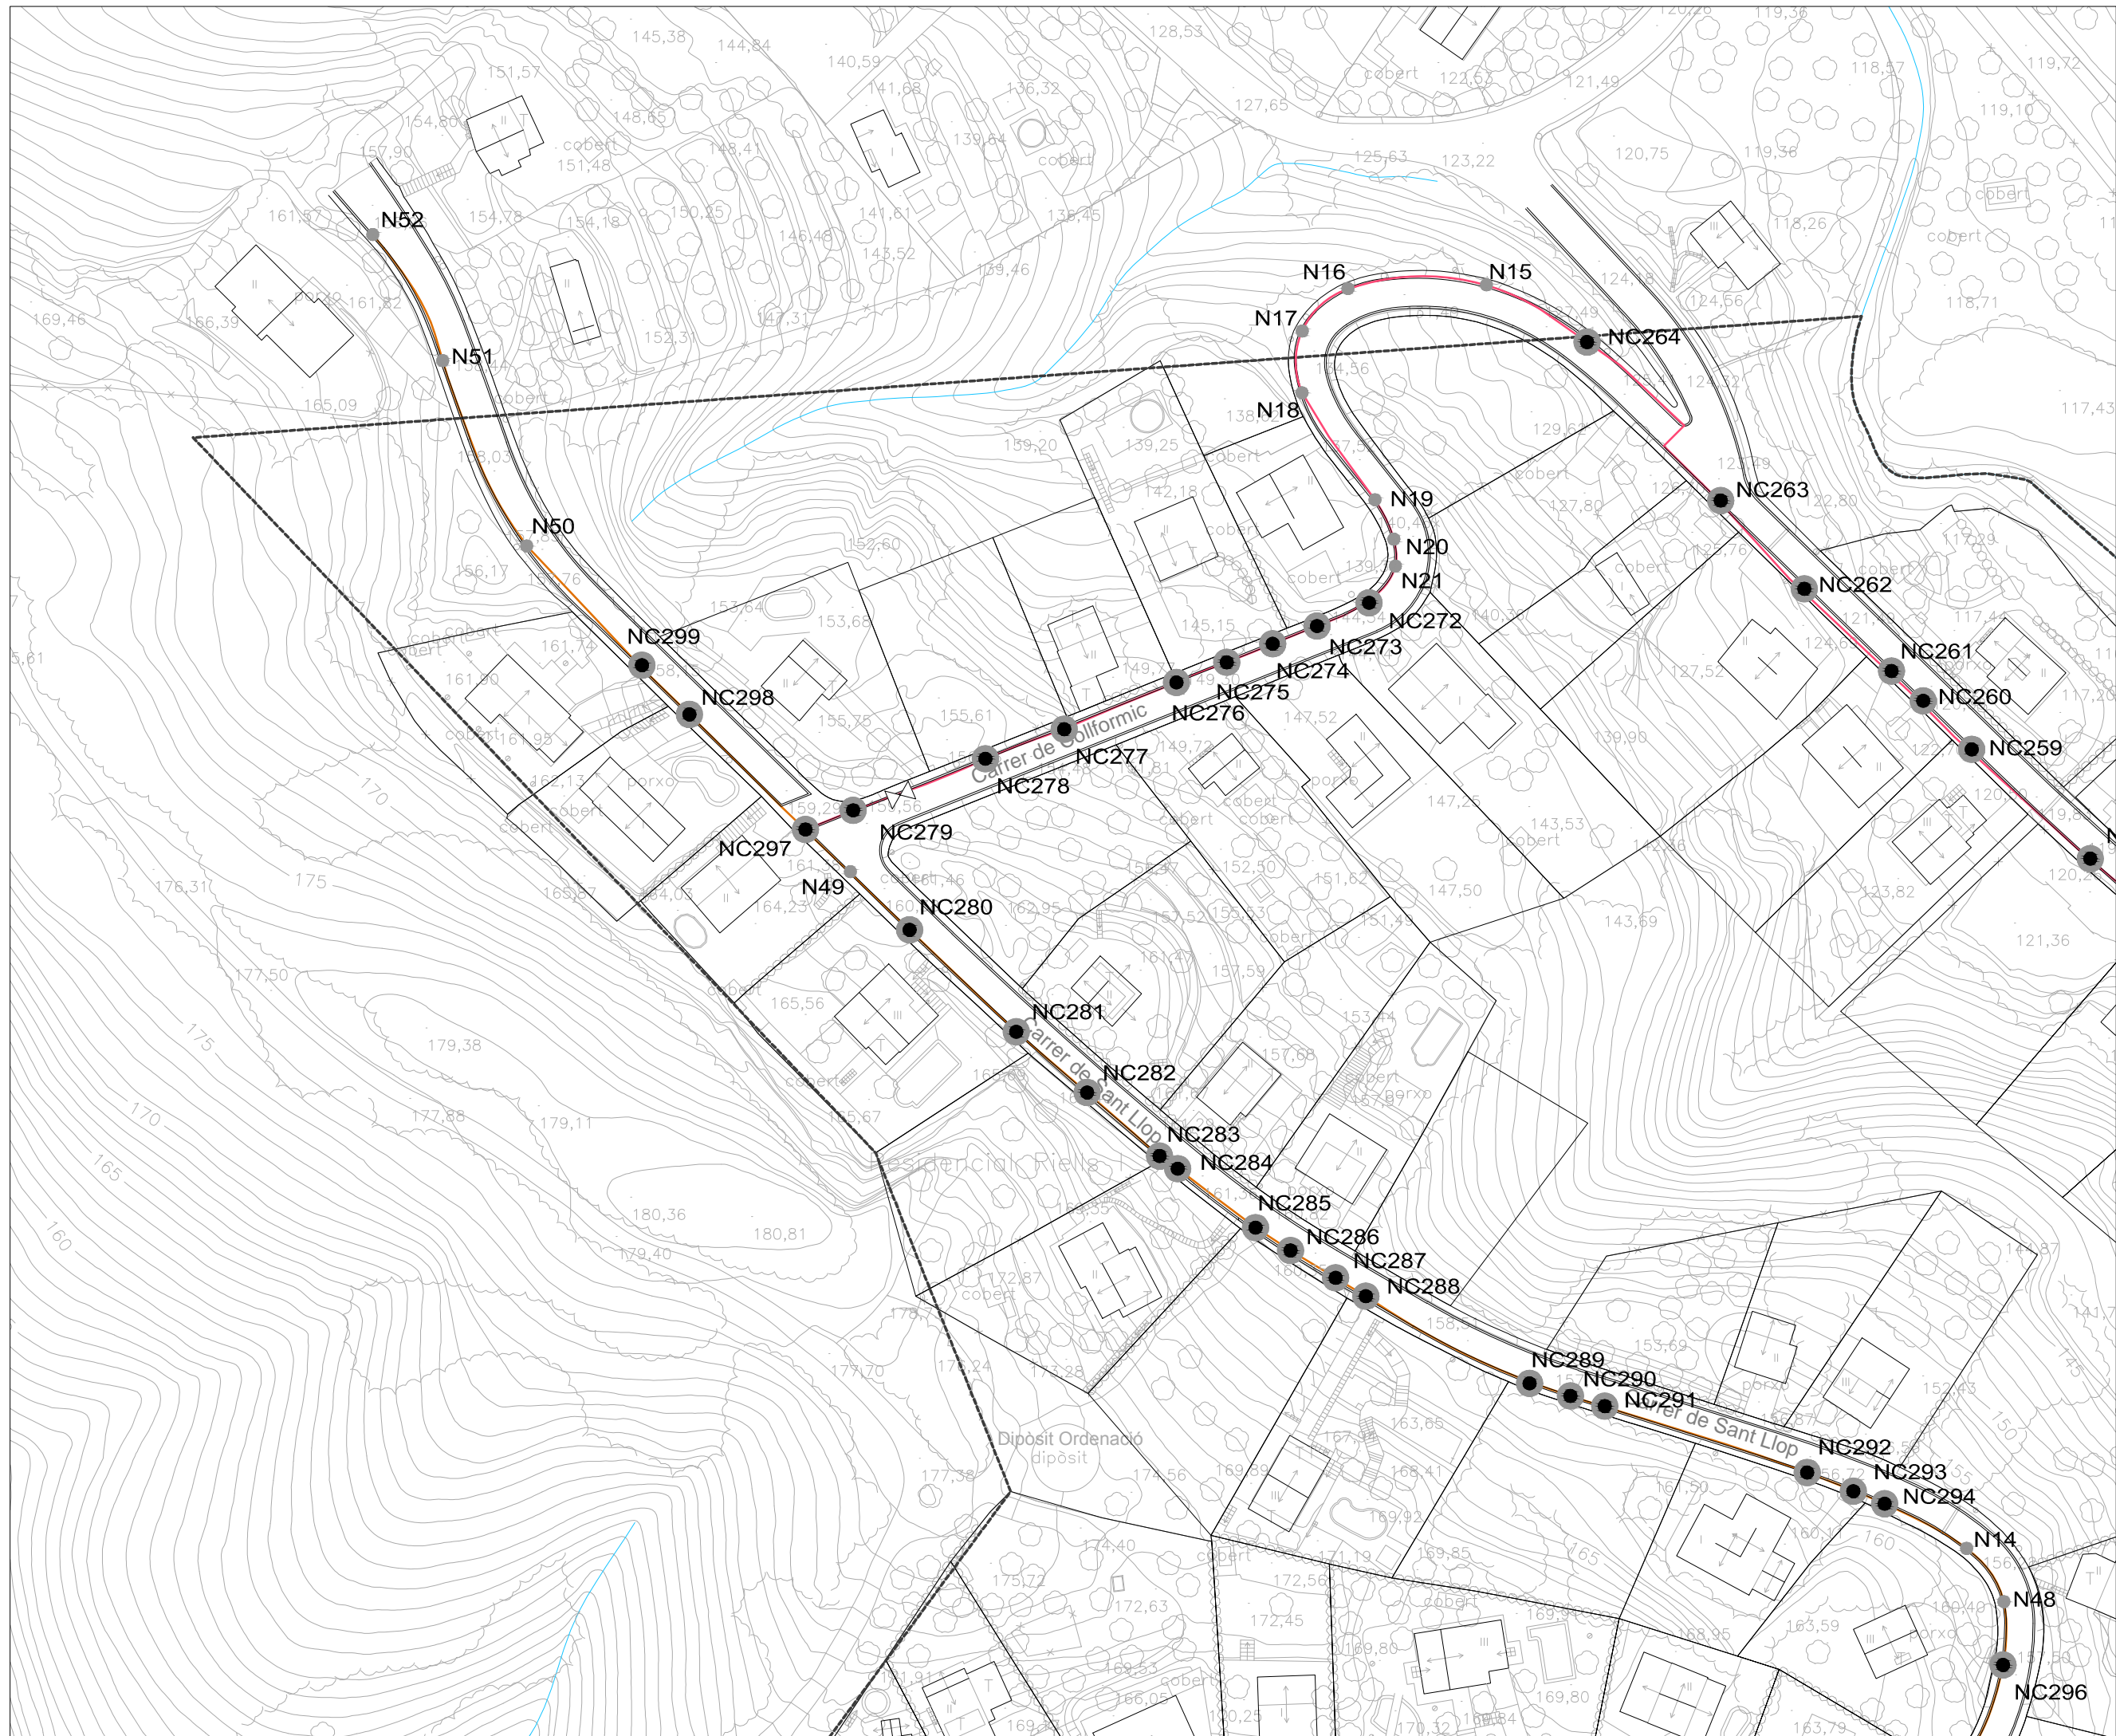

- Límit de projecte
- Tub de gas PEAD Ø63
- Tub de gas PEAD Ø90
- Tub de gas PEAD Ø110
- Tub de gas PEAD Ø160
- Node de connexió
- Node de transició
- ⊗ Clau de pas

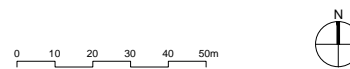

1020

Títol del projecte
PROJECTE D'URBANITZACIÓ MODIFICAT "CAN SALVÀ" 2ª FASE (ORDENACIÓ)

Localització:
 Riells i Viabrea (La Selva) - GIRONA

Client
 Ajuntament Riells i Viabrea

Data
 Abril 2019


Títol del Plànol
PLANTA DE LA XARXA DE GAS PROPOSTA

Escala
 A1 1:500
 A3 1:1000



Núm. plànol
27

VERTICAL PROXER, S.L. arquitectura
 Ctra. BV-5122, km 5 - 08495 Fogas de la Selva
 arquitectura@verticalproxer.com - T. 93 764 41 18

VPx
arquitectura

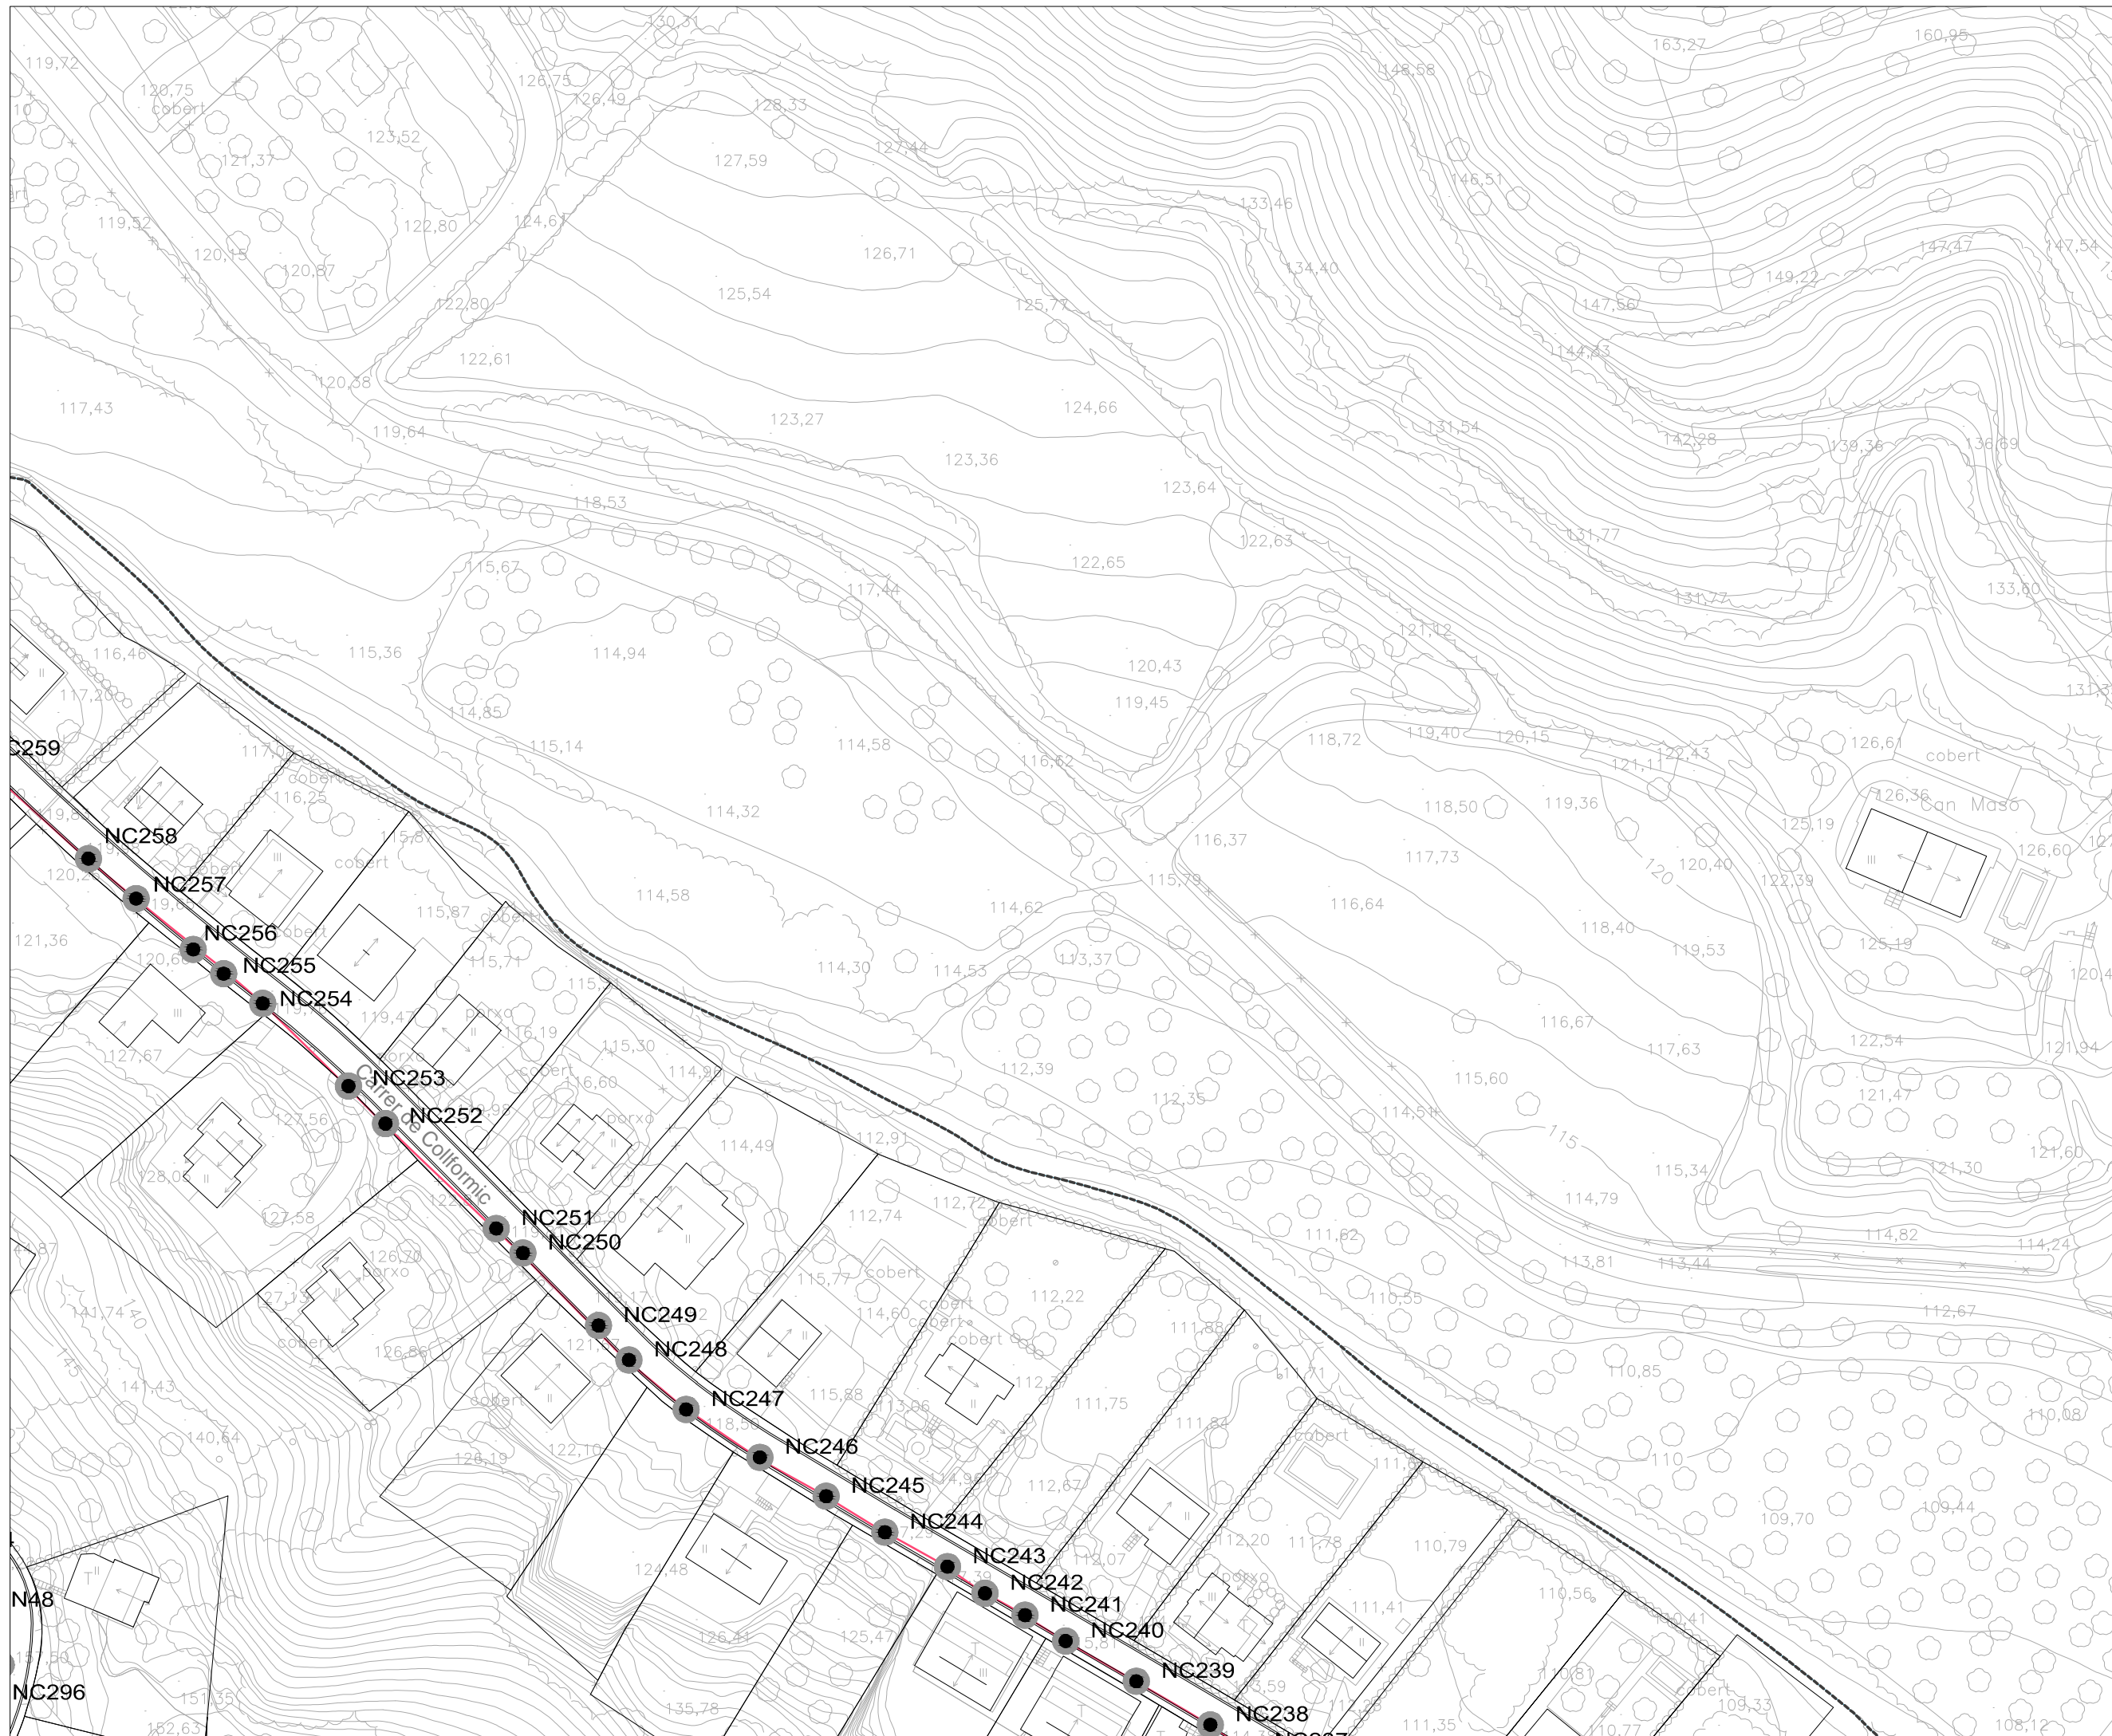

- Límit de projecte
- Tub de gas PEAD Ø63
- Tub de gas PEAD Ø90
- Tub de gas PEAD Ø110
- Tub de gas PEAD Ø160
- Node de connexió
- Node de transició
- ⊗ Clau de pas

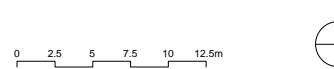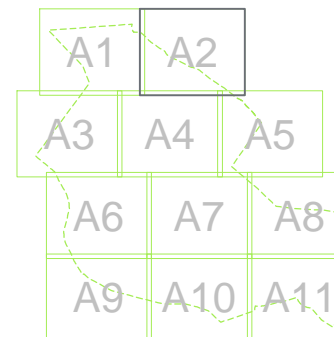

1020

Títol del projecte
**PROJECTE D'URBANITZACIÓ
 MODIFICAT "CAN SALVÀ"
 2ª FASE (ORDENACIÓ)**

Localització:
 Riells i Viabrea
 (La Selva) - GIRONA

Cient
 Ajuntament Riells i Viabrea



Data
 Abril 2019 3 de 12


Títol del Plànol A2
**PLANTA DE LA XARXA DE
 GAS PROPOSTA**

Escala Núm. plànol
 A1 1:500 27
 A3 1:1000


N48

NC296

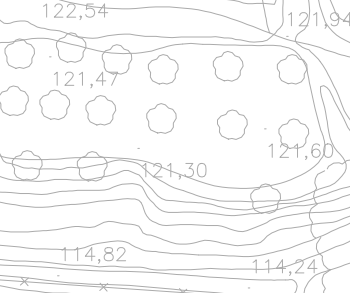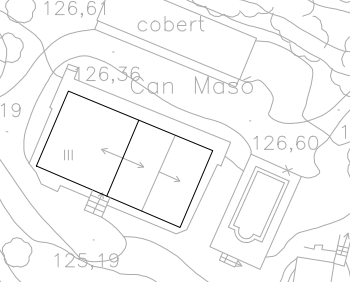

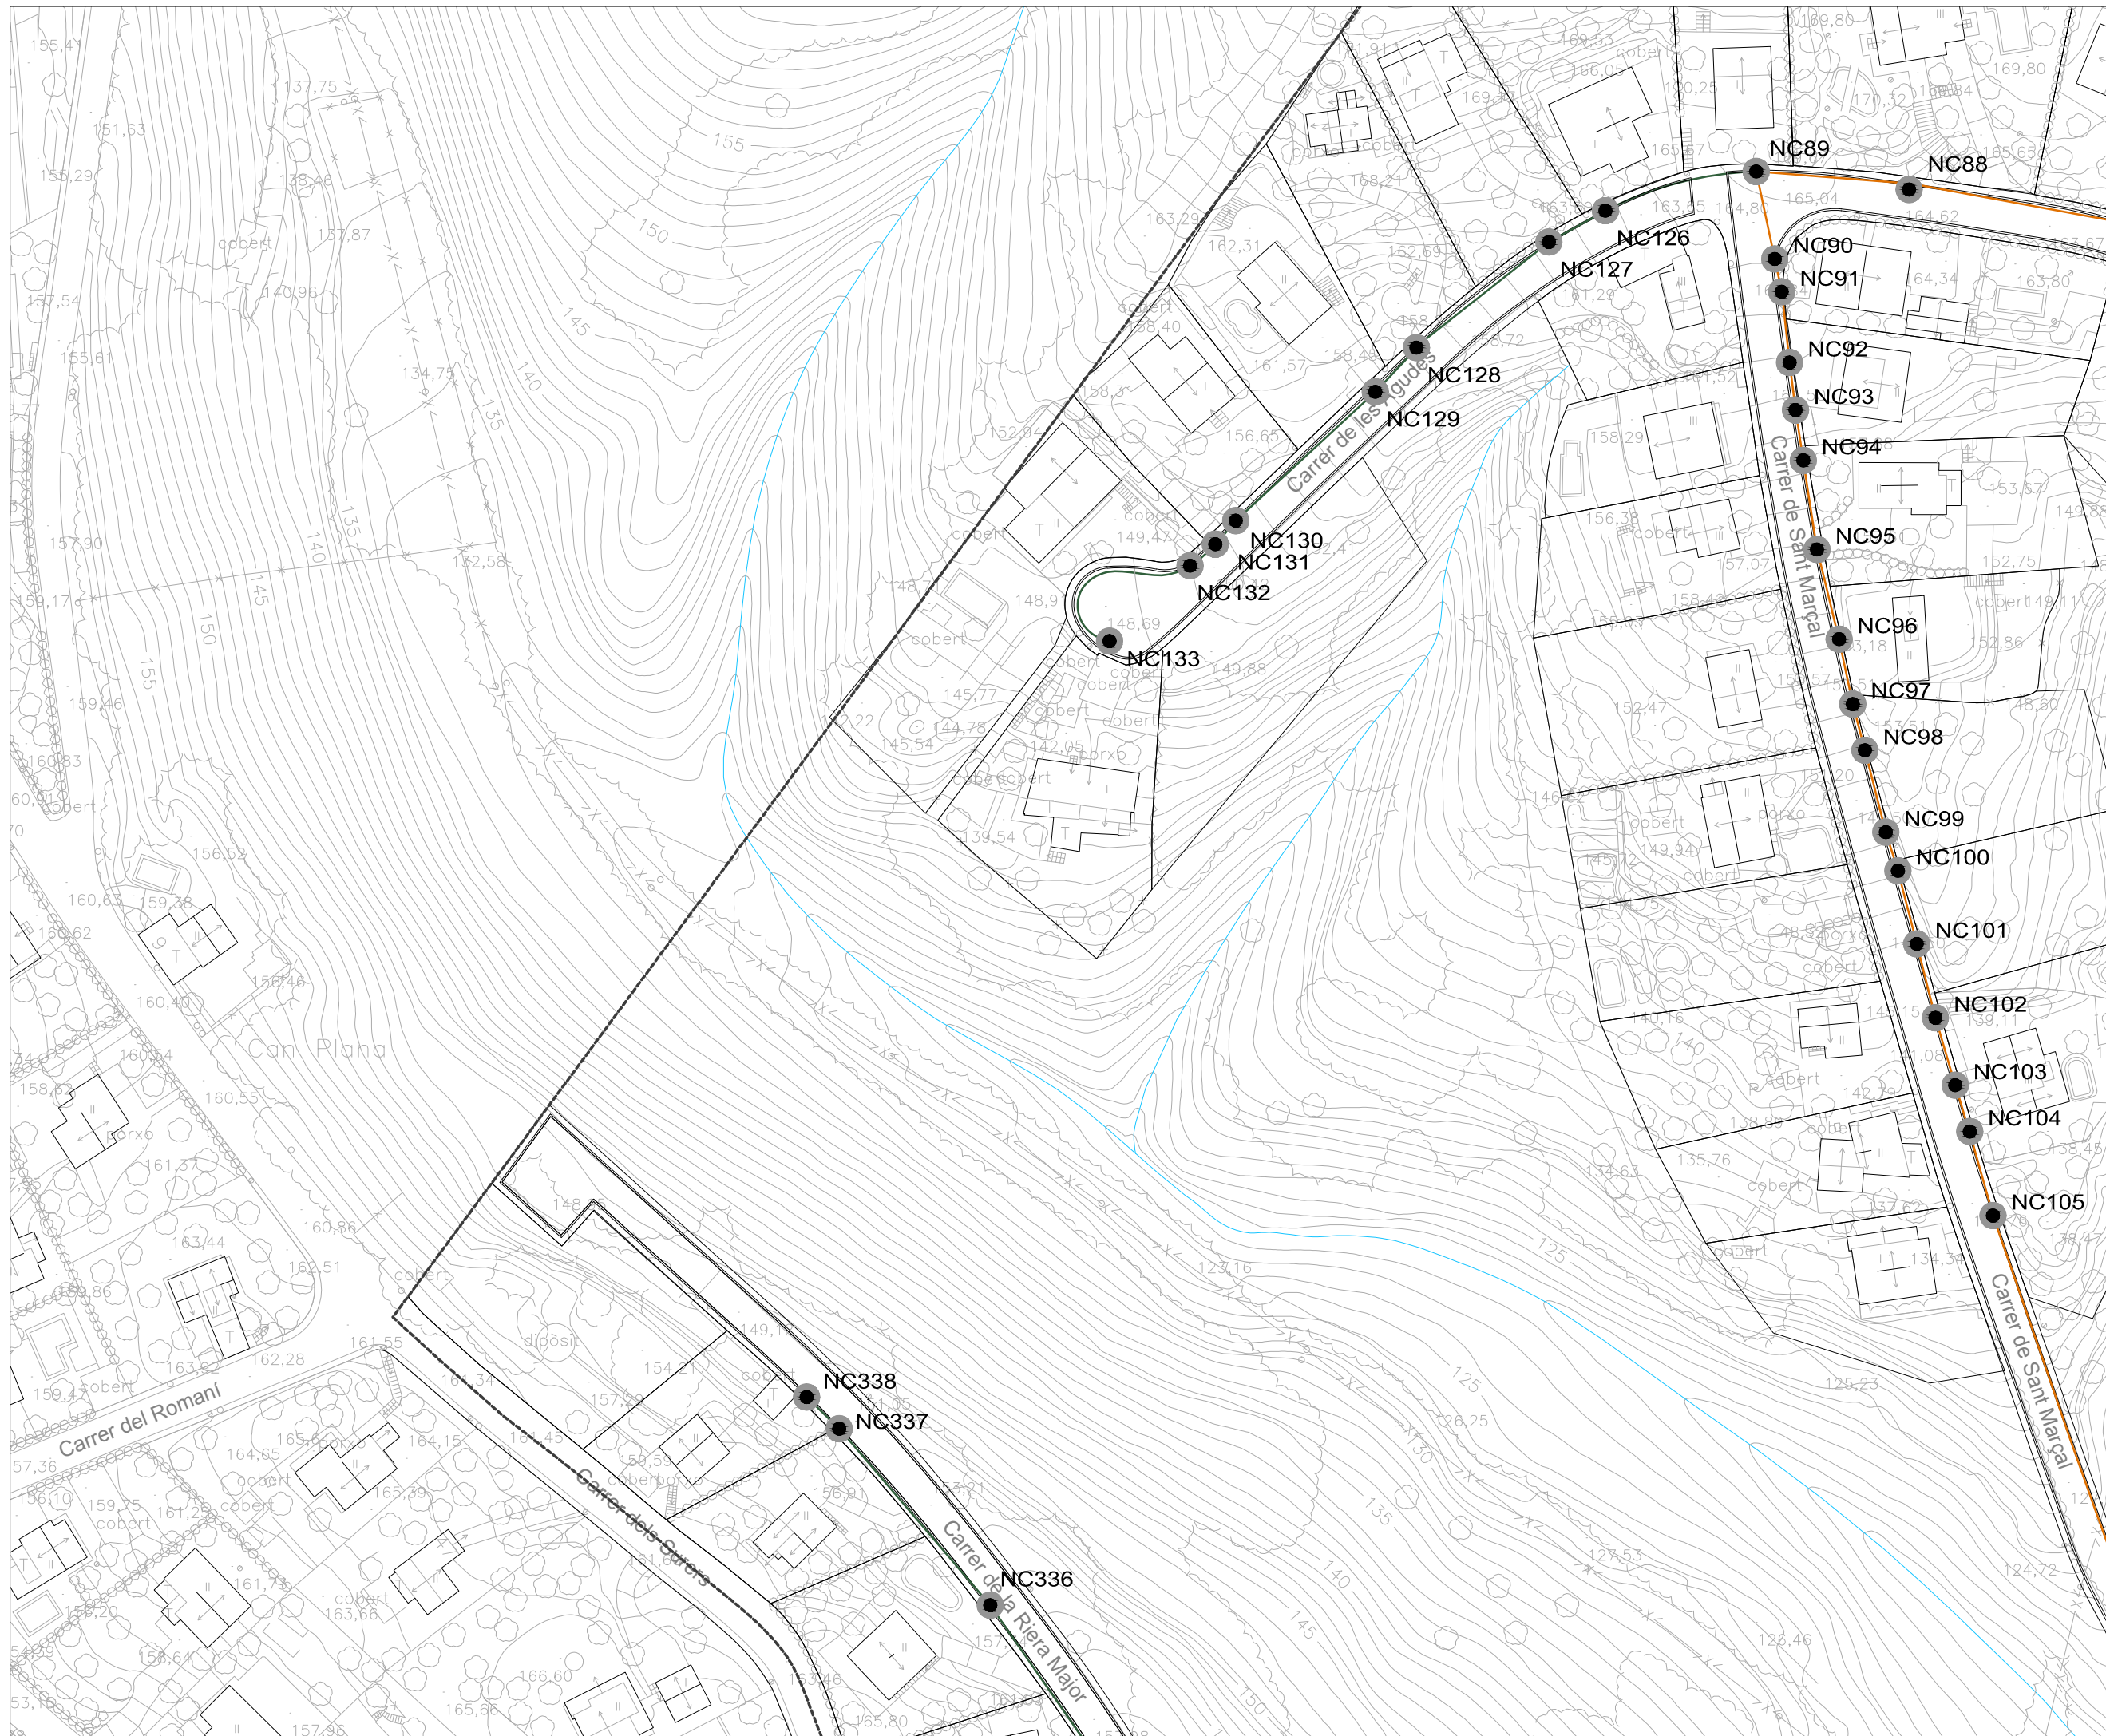

- Límit de projecte
- Tub de gas PEAD Ø63
- Tub de gas PEAD Ø90
- Tub de gas PEAD Ø110
- Tub de gas PEAD Ø160
- Node de connexió
- Node de transició
- ⊗ Clau de pas

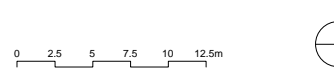

1020

Títol del projecte
**PROJECTE D'URBANITZACIÓ
 MODIFICAT "CAN SALVÀ"
 2ª FASE (ORDENACIÓ)**

Localització:
 Riells i Viabrea
 (La Selva) - GIRONA

Cient
 Ajuntament Riells i Viabrea

Data
 Abril 2019 4 de 12

Títol del Plànol
**PLANTA DE LA XARXA DE
 GAS PROPOSTA**

Escala
 A1 1:500
 A3 1:1000

Núm. plànol
27



- Límit de projecte
- Tub de gas PEAD Ø63
- Tub de gas PEAD Ø90
- Tub de gas PEAD Ø110
- Tub de gas PEAD Ø160
- Node de connexió
- ⊗ Node de transició
- ⊗ Clau de pas



1020

Títol del projecte
**PROJECTE D'URBANITZACIÓ
 MODIFICAT "CAN SALVÀ"
 2ª FASE (ORDENACIÓ)**

Localització:
 Riells i Viabrea
 (La Selva) - GIRONA

Cient
 Ajuntament Riells i Viabrea

Data
 Abril 2019 5 de 12


Títol del Plànol
**PLANTA DE LA XARXA DE
 GAS PROPOSTA**

Escala
 A1 1:500
 A3 1:1000


Núm. plànol
27

VERTICAL PROXER, S.L. arquitectura
 Ctra. BV-5122, km 5 - 08495 Fogas de la Selva
 arquitectura@verticalproxer.com - T. 93 764 41 18

VPx
 arquitectura

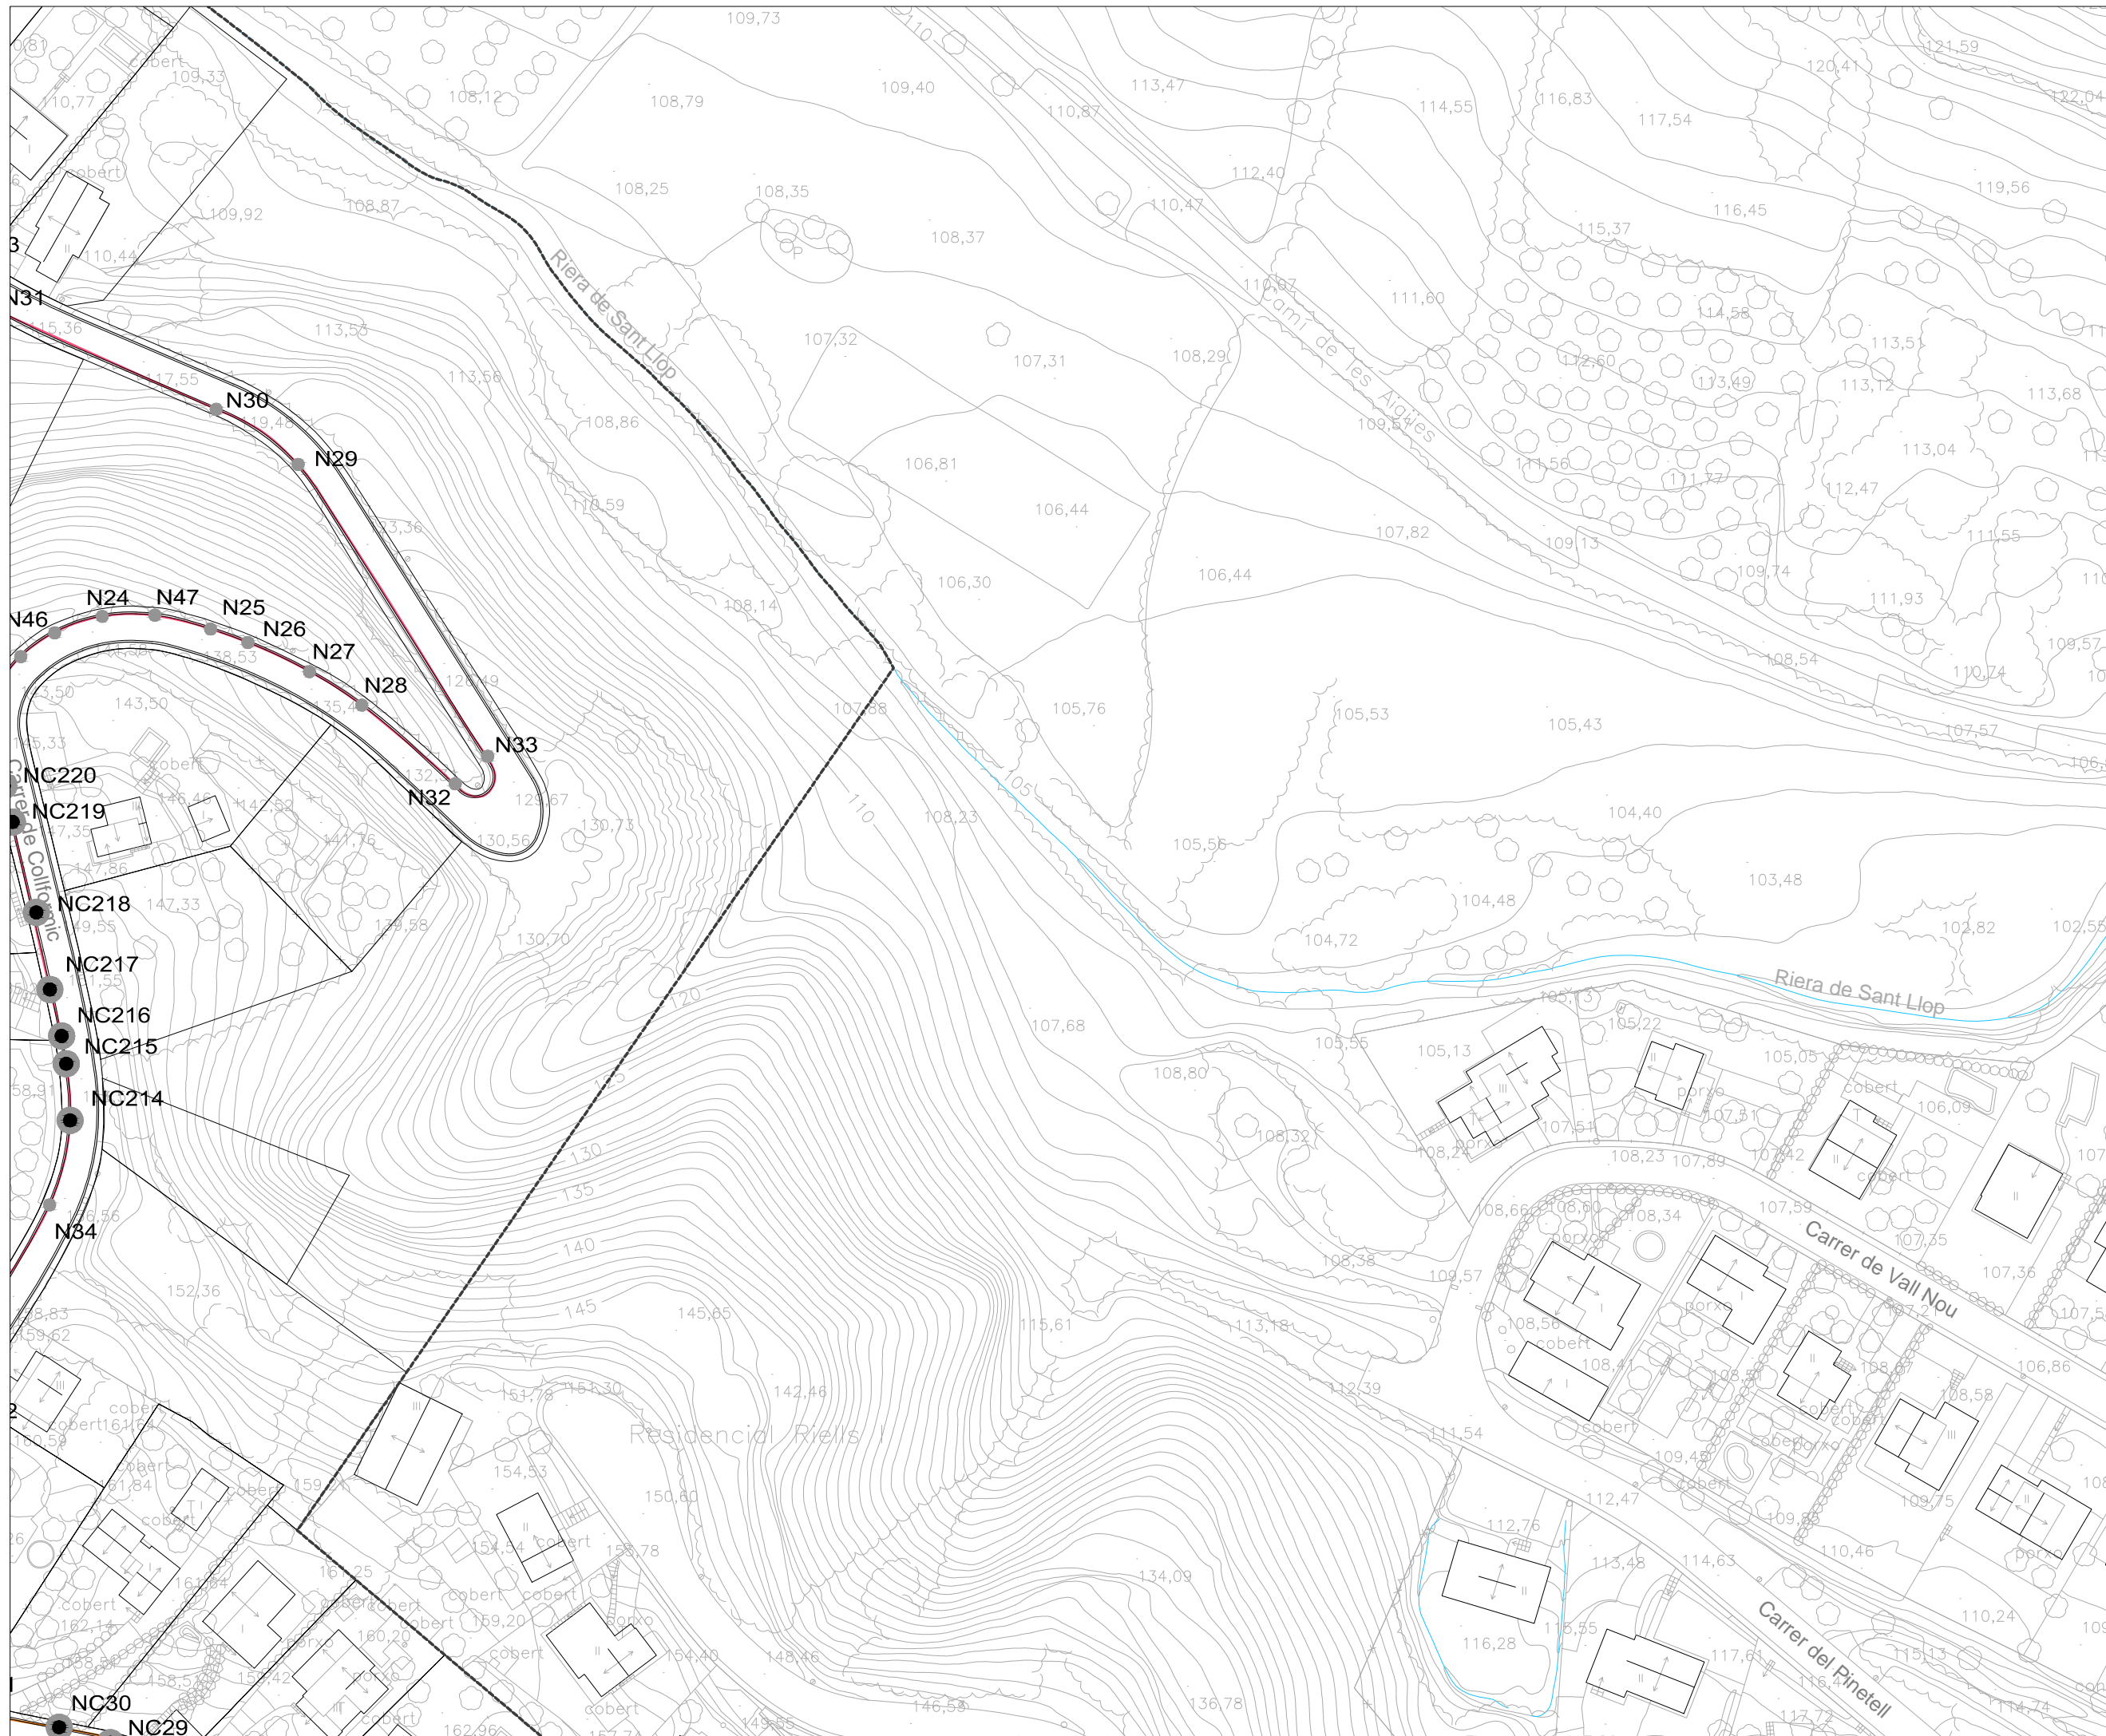

- Límit de projecte
- Tub de gas PEAD Ø63
- Tub de gas PEAD Ø90
- Tub de gas PEAD Ø110
- Tub de gas PEAD Ø160
- Node de connexió
- Node de transició
- ⊗ Clau de pas

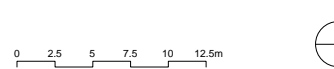

1020

Títol del projecte
PROJECTE D'URBANITZACIÓ MODIFICAT "CAN SALVÀ" 2ª FASE (ORDENACIÓ)

Localització:
 Riells i Viabrea (La Selva) - GIRONA

Cient


Ajuntament Riells i Viabrea

Data
 Abril 2019 Full 6 de 12


Títol del Plànol
PLANTA DE LA XARXA DE GAS PROPOSTA A5

Escala Núm. plànol
 A1 1:500 27
 A3 1:1000

VERTICAL PROXER, S.L. arquitectura
 Ctra. BV-5122, km 5 - 08495 Fogas de la Selva
 arquitectura@verticalproxaer.com - T. 93 764 41 18

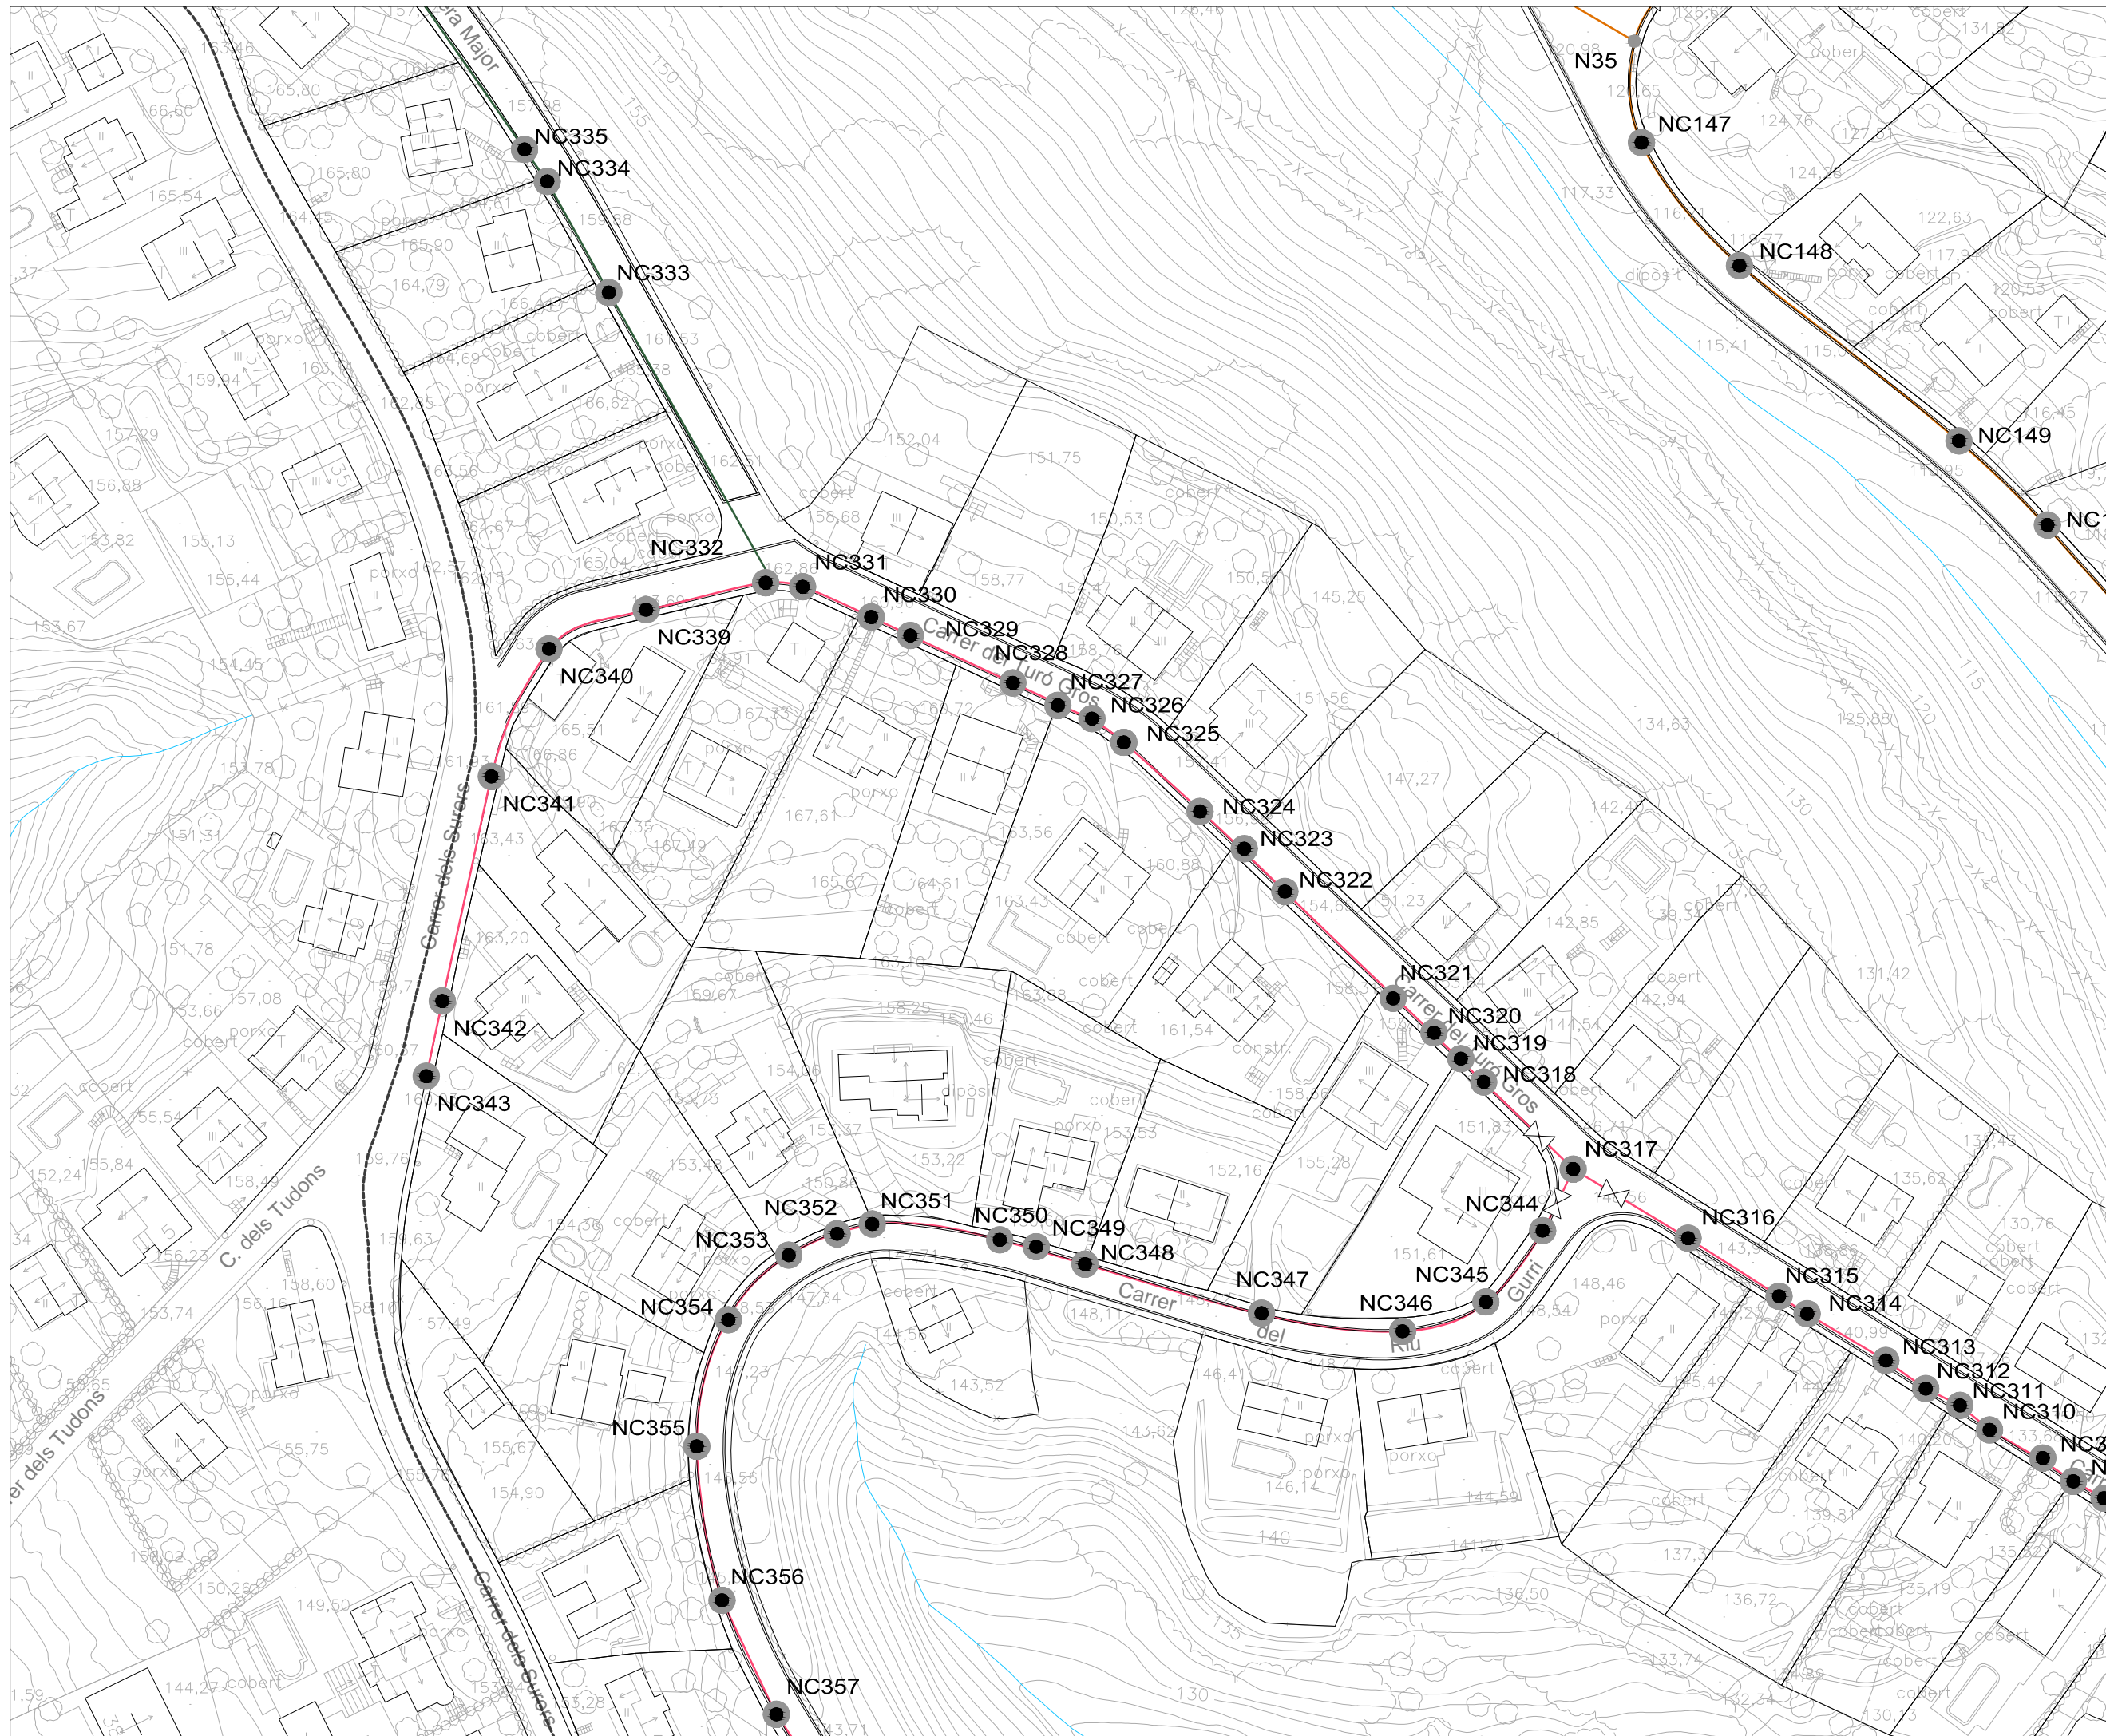

- Límit de projecte
- Tub de gas PEAD Ø63
- Tub de gas PEAD Ø90
- Tub de gas PEAD Ø110
- Tub de gas PEAD Ø160
- Node de connexió
- Node de transició
- ⊗ Clau de pas

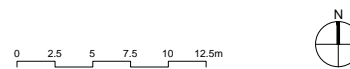

1020

Títol del projecte
 PROJECTE D'URBANITZACIÓ
 MODIFICAT "CAN SALVÀ"
 2ª FASE (ORDENACIÓ)

Localització:
 Riells i Viabrea
 (La Selva) - GIRONA

Client
 Ajuntament Riells i Viabrea

Data
 Abril 2019

Títol del Plànol
 PLANTA DE LA XARXA DE
 GAS PROPOSTA


Escala
 A1 1:500
 A3 1:1000

Núm. plànol
27


VERTICAL PROXER, S.L. arquitectura
 Ctra. BV-5122, km 5 - 08495 Fogas de la Selva
 arquitectura@verticalproxer.com - T. 93 764 41 18

VPx

arquitectura

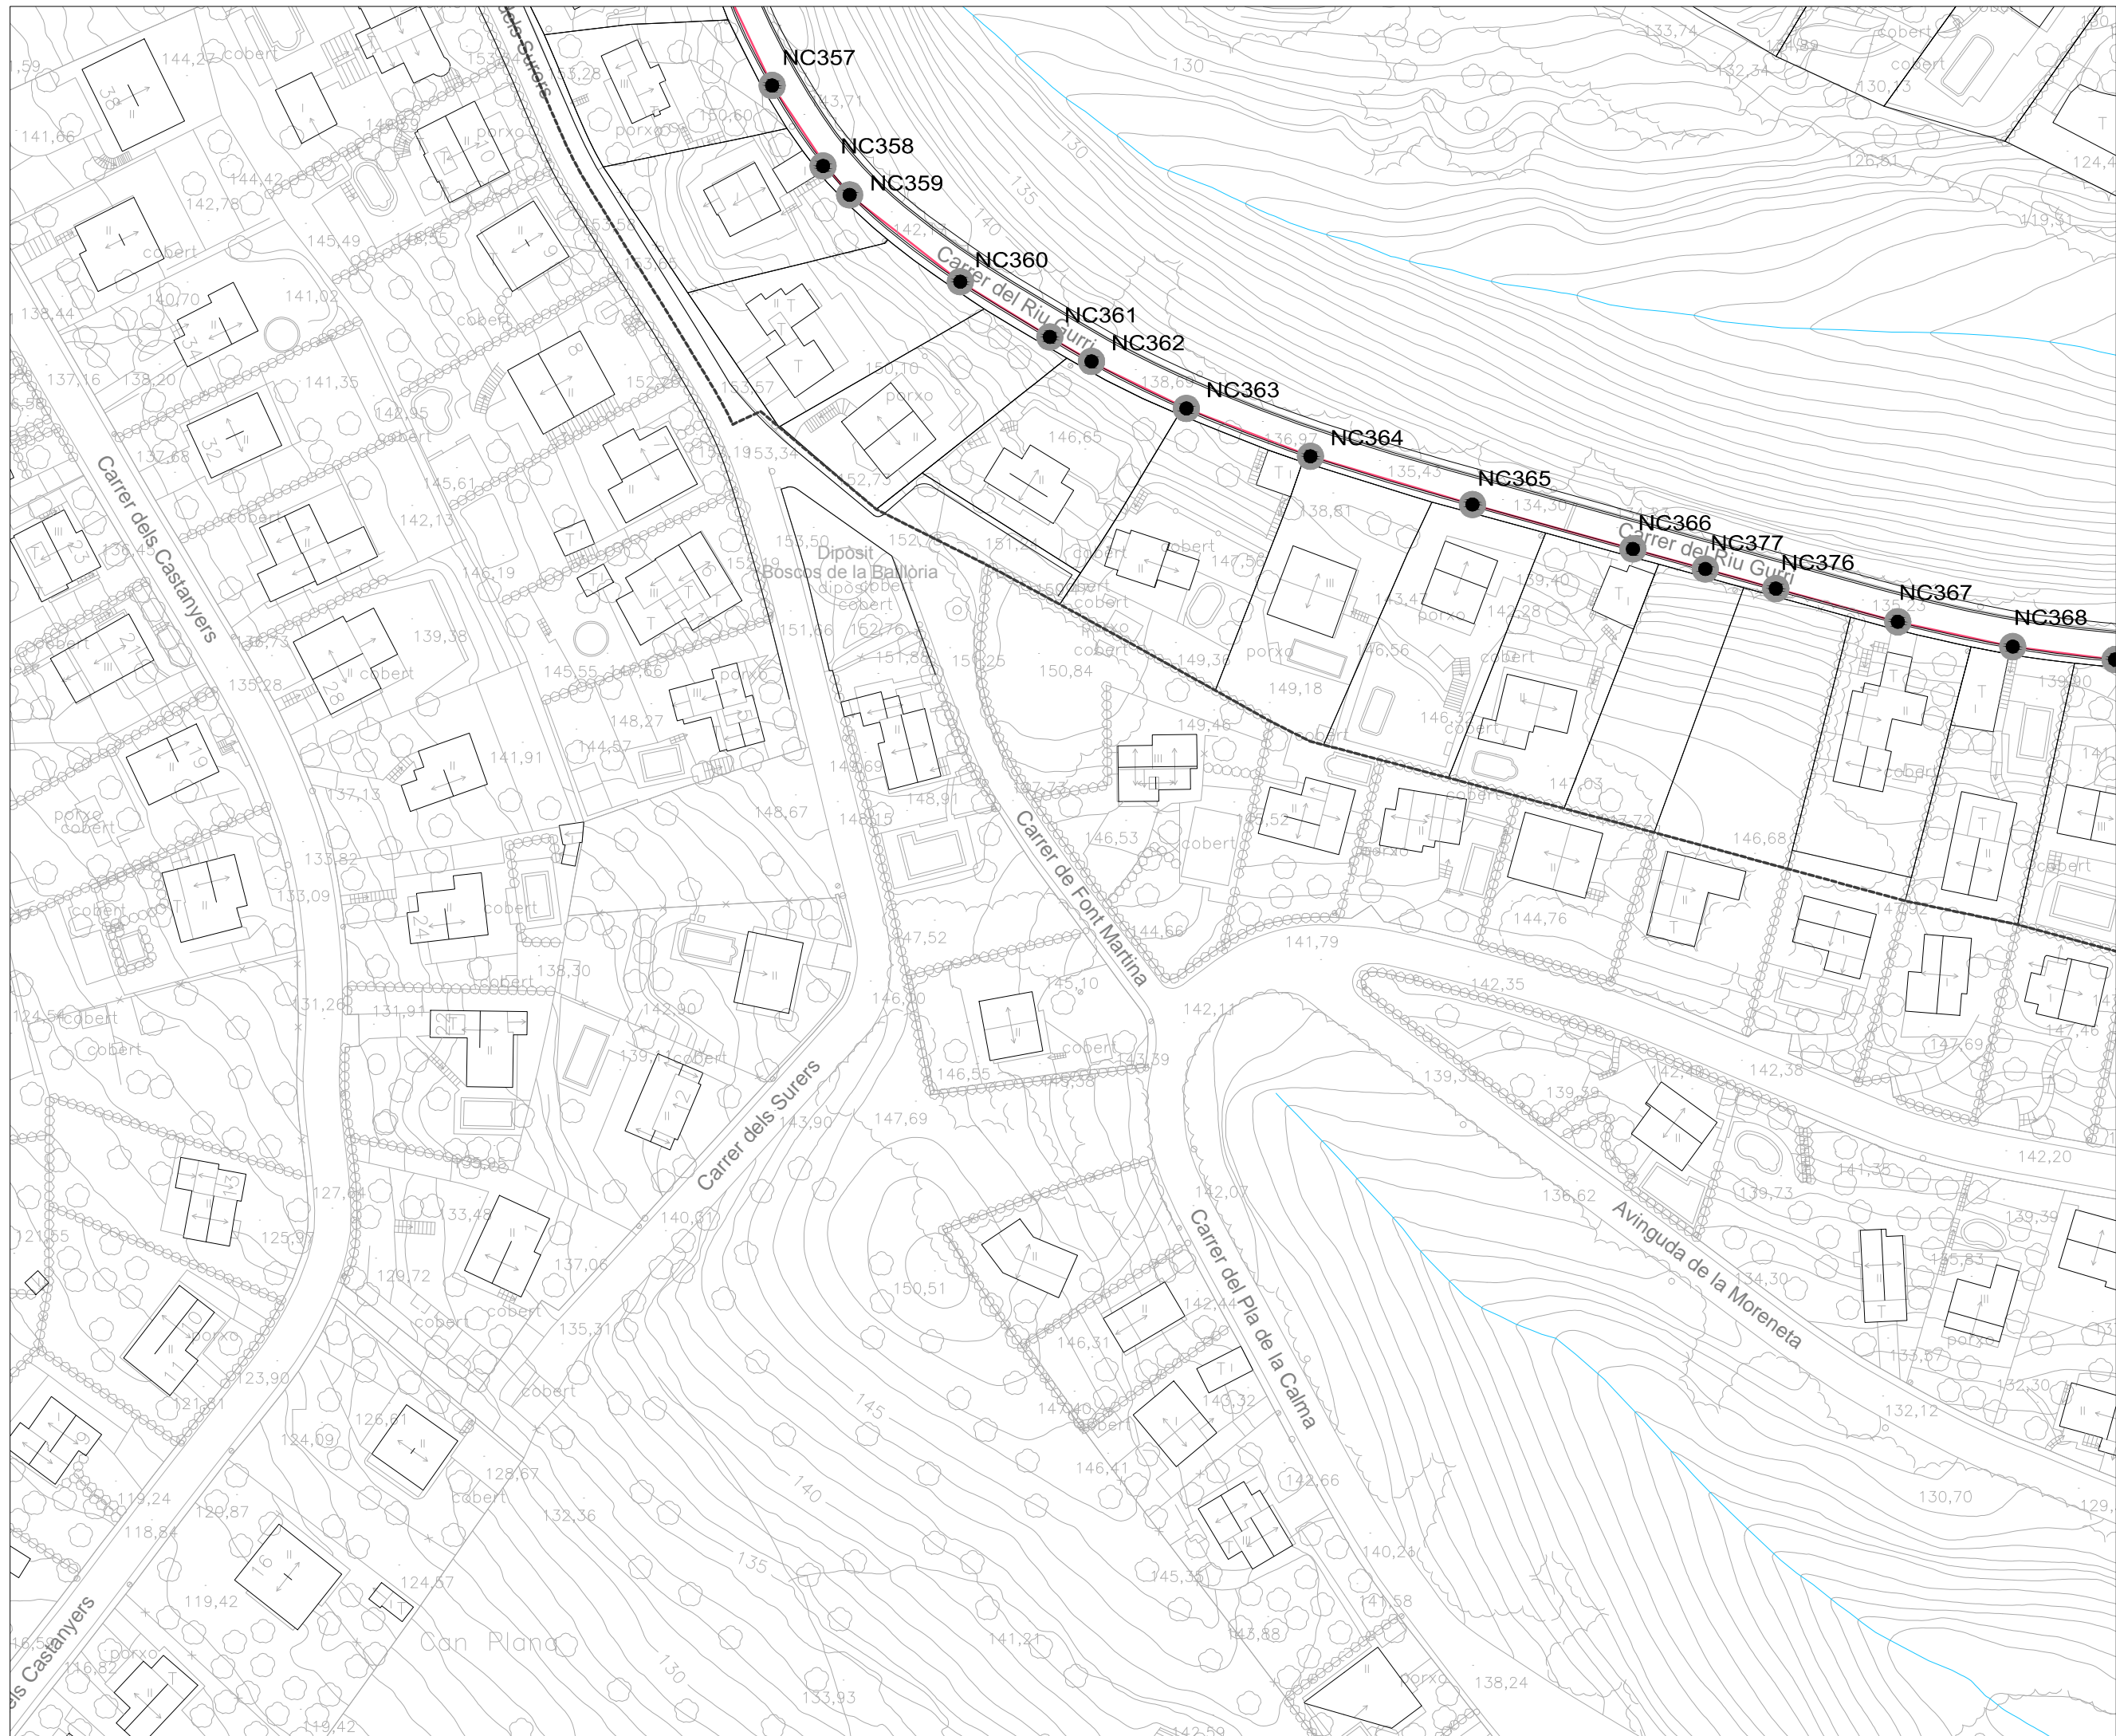

- Límit de projecte
- Tub de gas PEAD Ø63
- Tub de gas PEAD Ø90
- Tub de gas PEAD Ø110
- Tub de gas PEAD Ø160
- Node de connexió
- Node de transició
- ⊗ Clau de pas

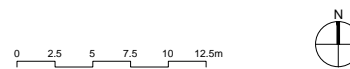

1020

Títol del projecte
**PROJECTE D'URBANITZACIÓ
 MODIFICAT "CAN SALVÀ"
 2ª FASE (ORDENACIÓ)**

Localització:
 Riells i Viabrea
 (La Selva) - GIRONA


Client
 Ajuntament Riells i Viabrea

Data
 Abril 2019 34 de 36

Títol del Plànol
**PLANTA DE LA XARXA DE
 GAS PROPOSTA**

Escala
 A1 1:500
 A3 1:1000

Núm. plànol
27

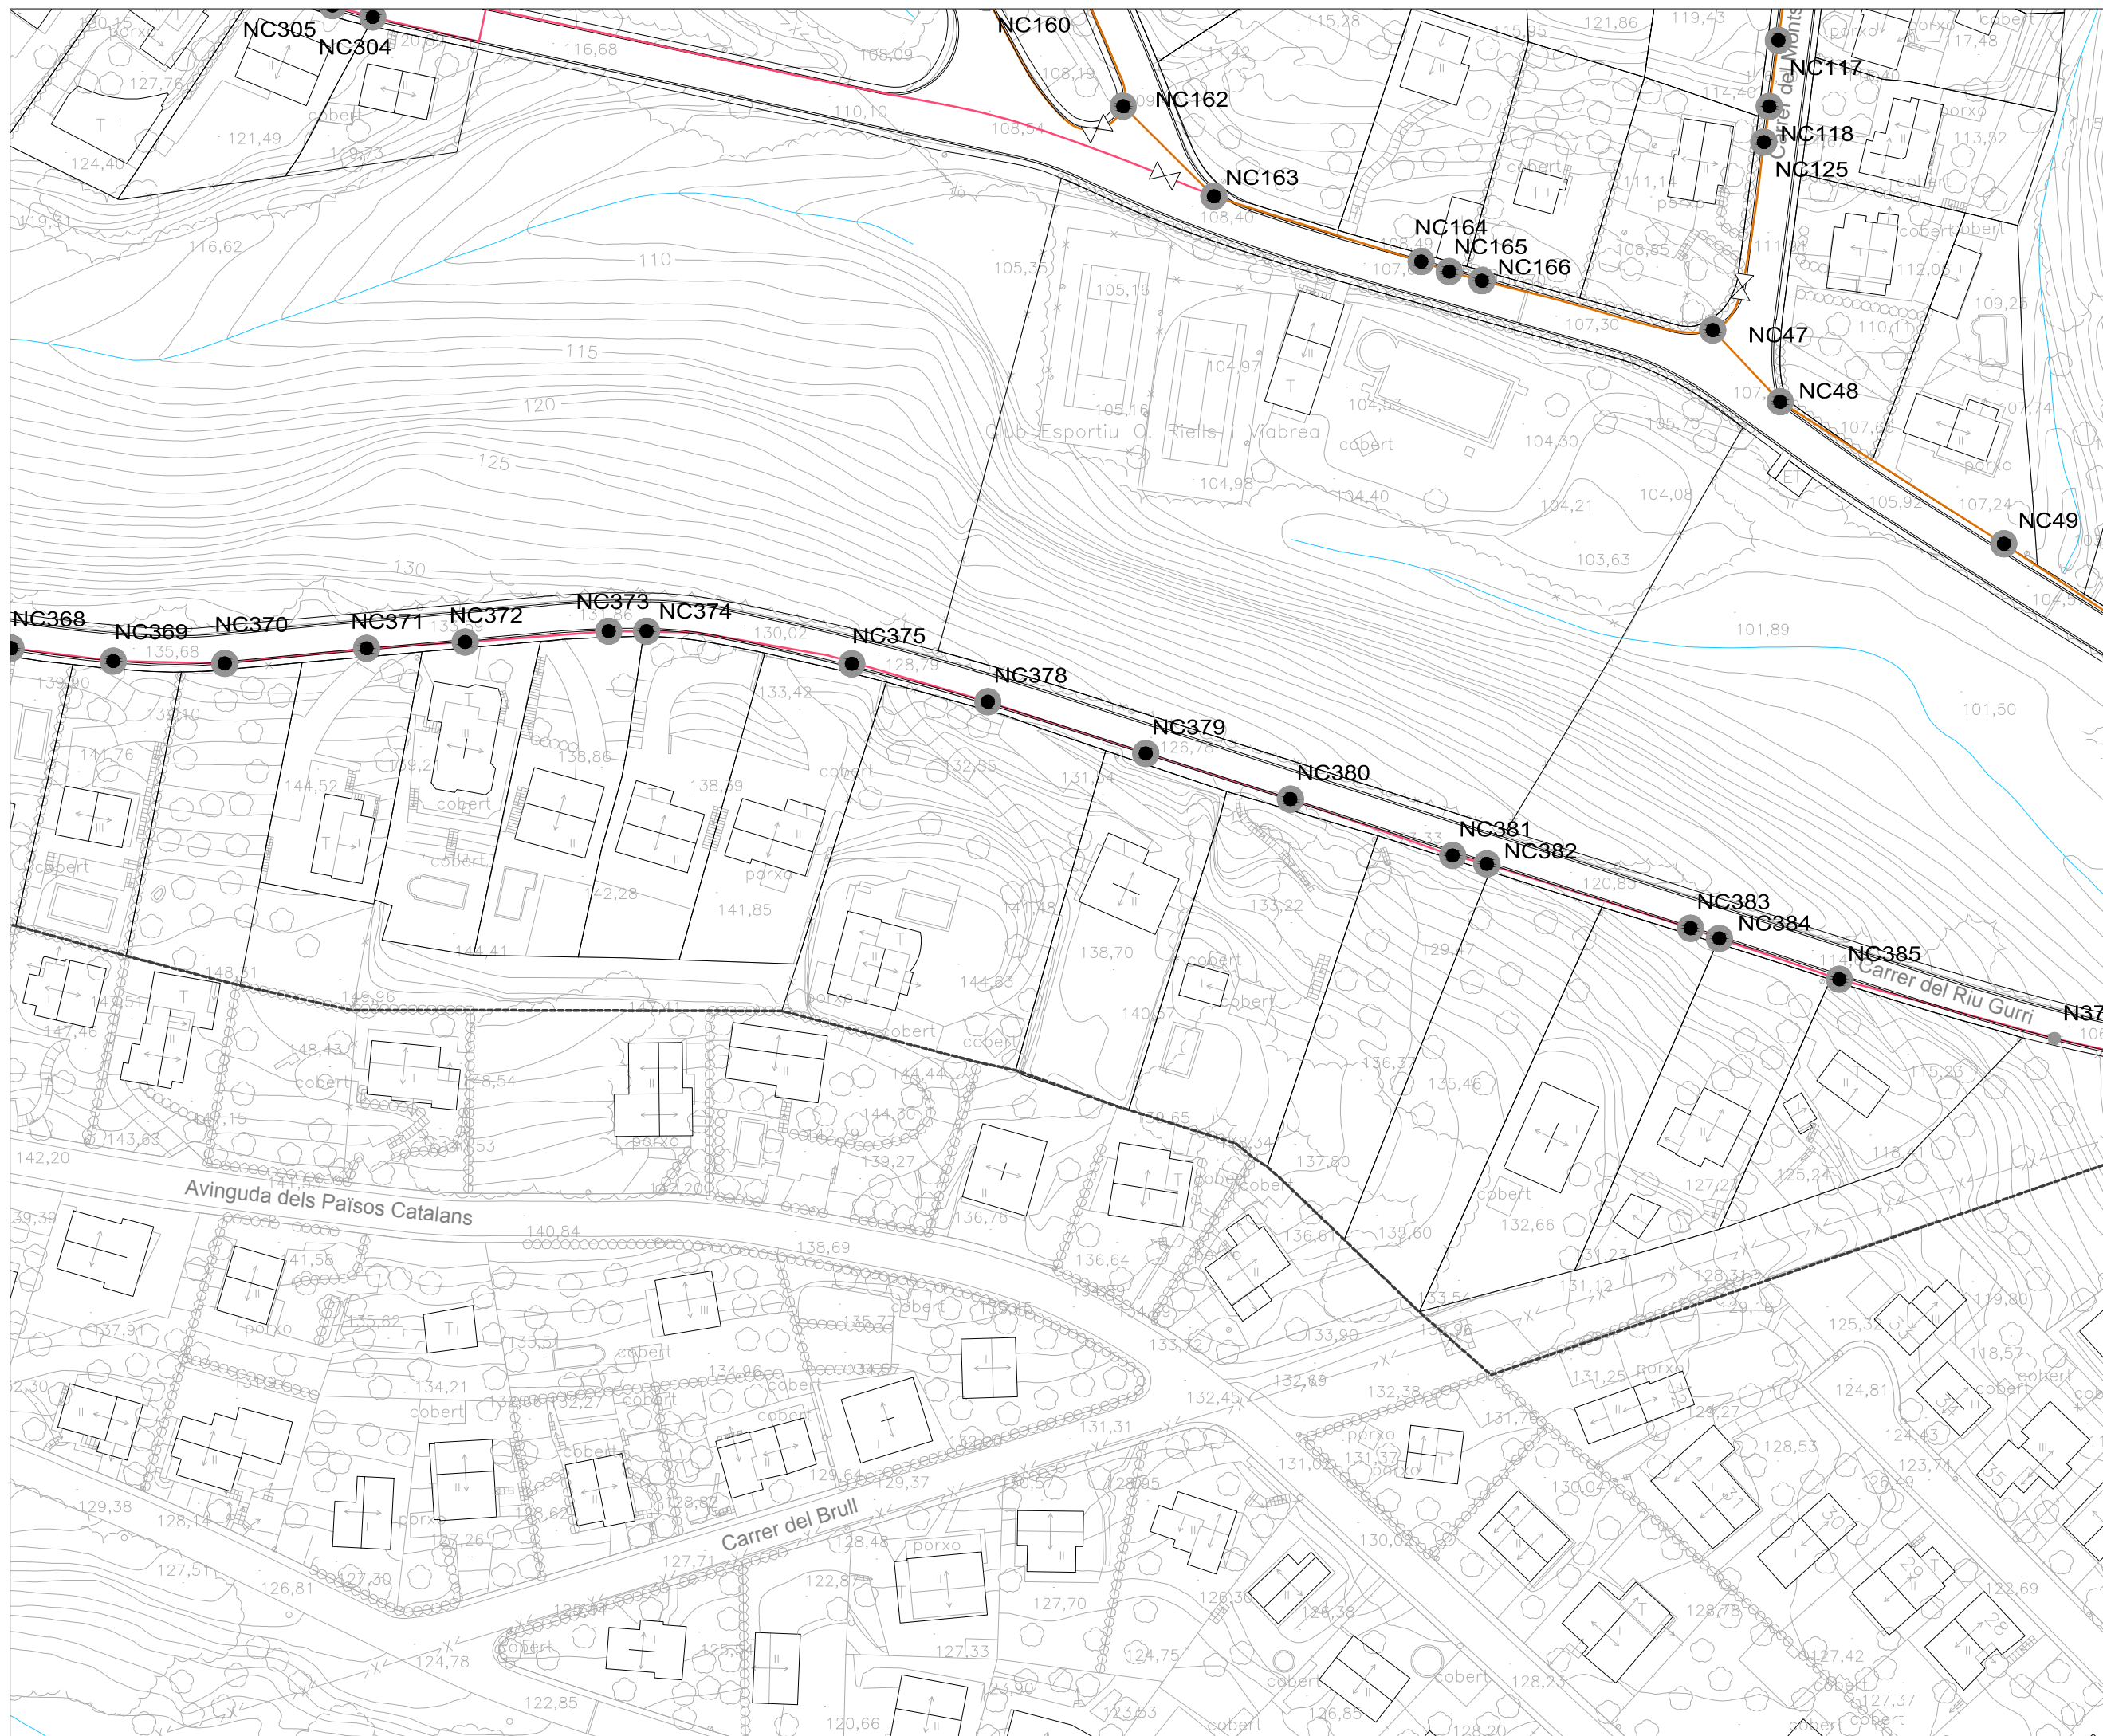

- Límit de projecte
- Tub de gas PEAD Ø63
- Tub de gas PEAD Ø90
- Tub de gas PEAD Ø110
- Tub de gas PEAD Ø160
- Node de connexió
- Node de transició
- ⊗ Clau de pas



1020

Títol del projecte
PROJECTE D'URBANITZACIÓ MODIFICAT "CAN SALVÀ" 2ª FASE (ORDENACIÓ)

Localització:
 Riells i Viabrea (La Selva) - GIRONA

Client
 Ajuntament Riells i Viabrea

Data
 Abril 2019 35 de 36


Títol del Plànol
PLANTA DE LA XARXA DE GAS PROPOSTA A10

Escala
 A1 1:500 Núm. plànol
 A3 1:1000 27


VERTICAL PROXER, S.L. arquitectura
 Ctra. BV-5122, km 5 - 08495 Fogas de la Selva
 arquitectura@verticalproxer.com - T. 93 764 41 18

VPx

arquitectura

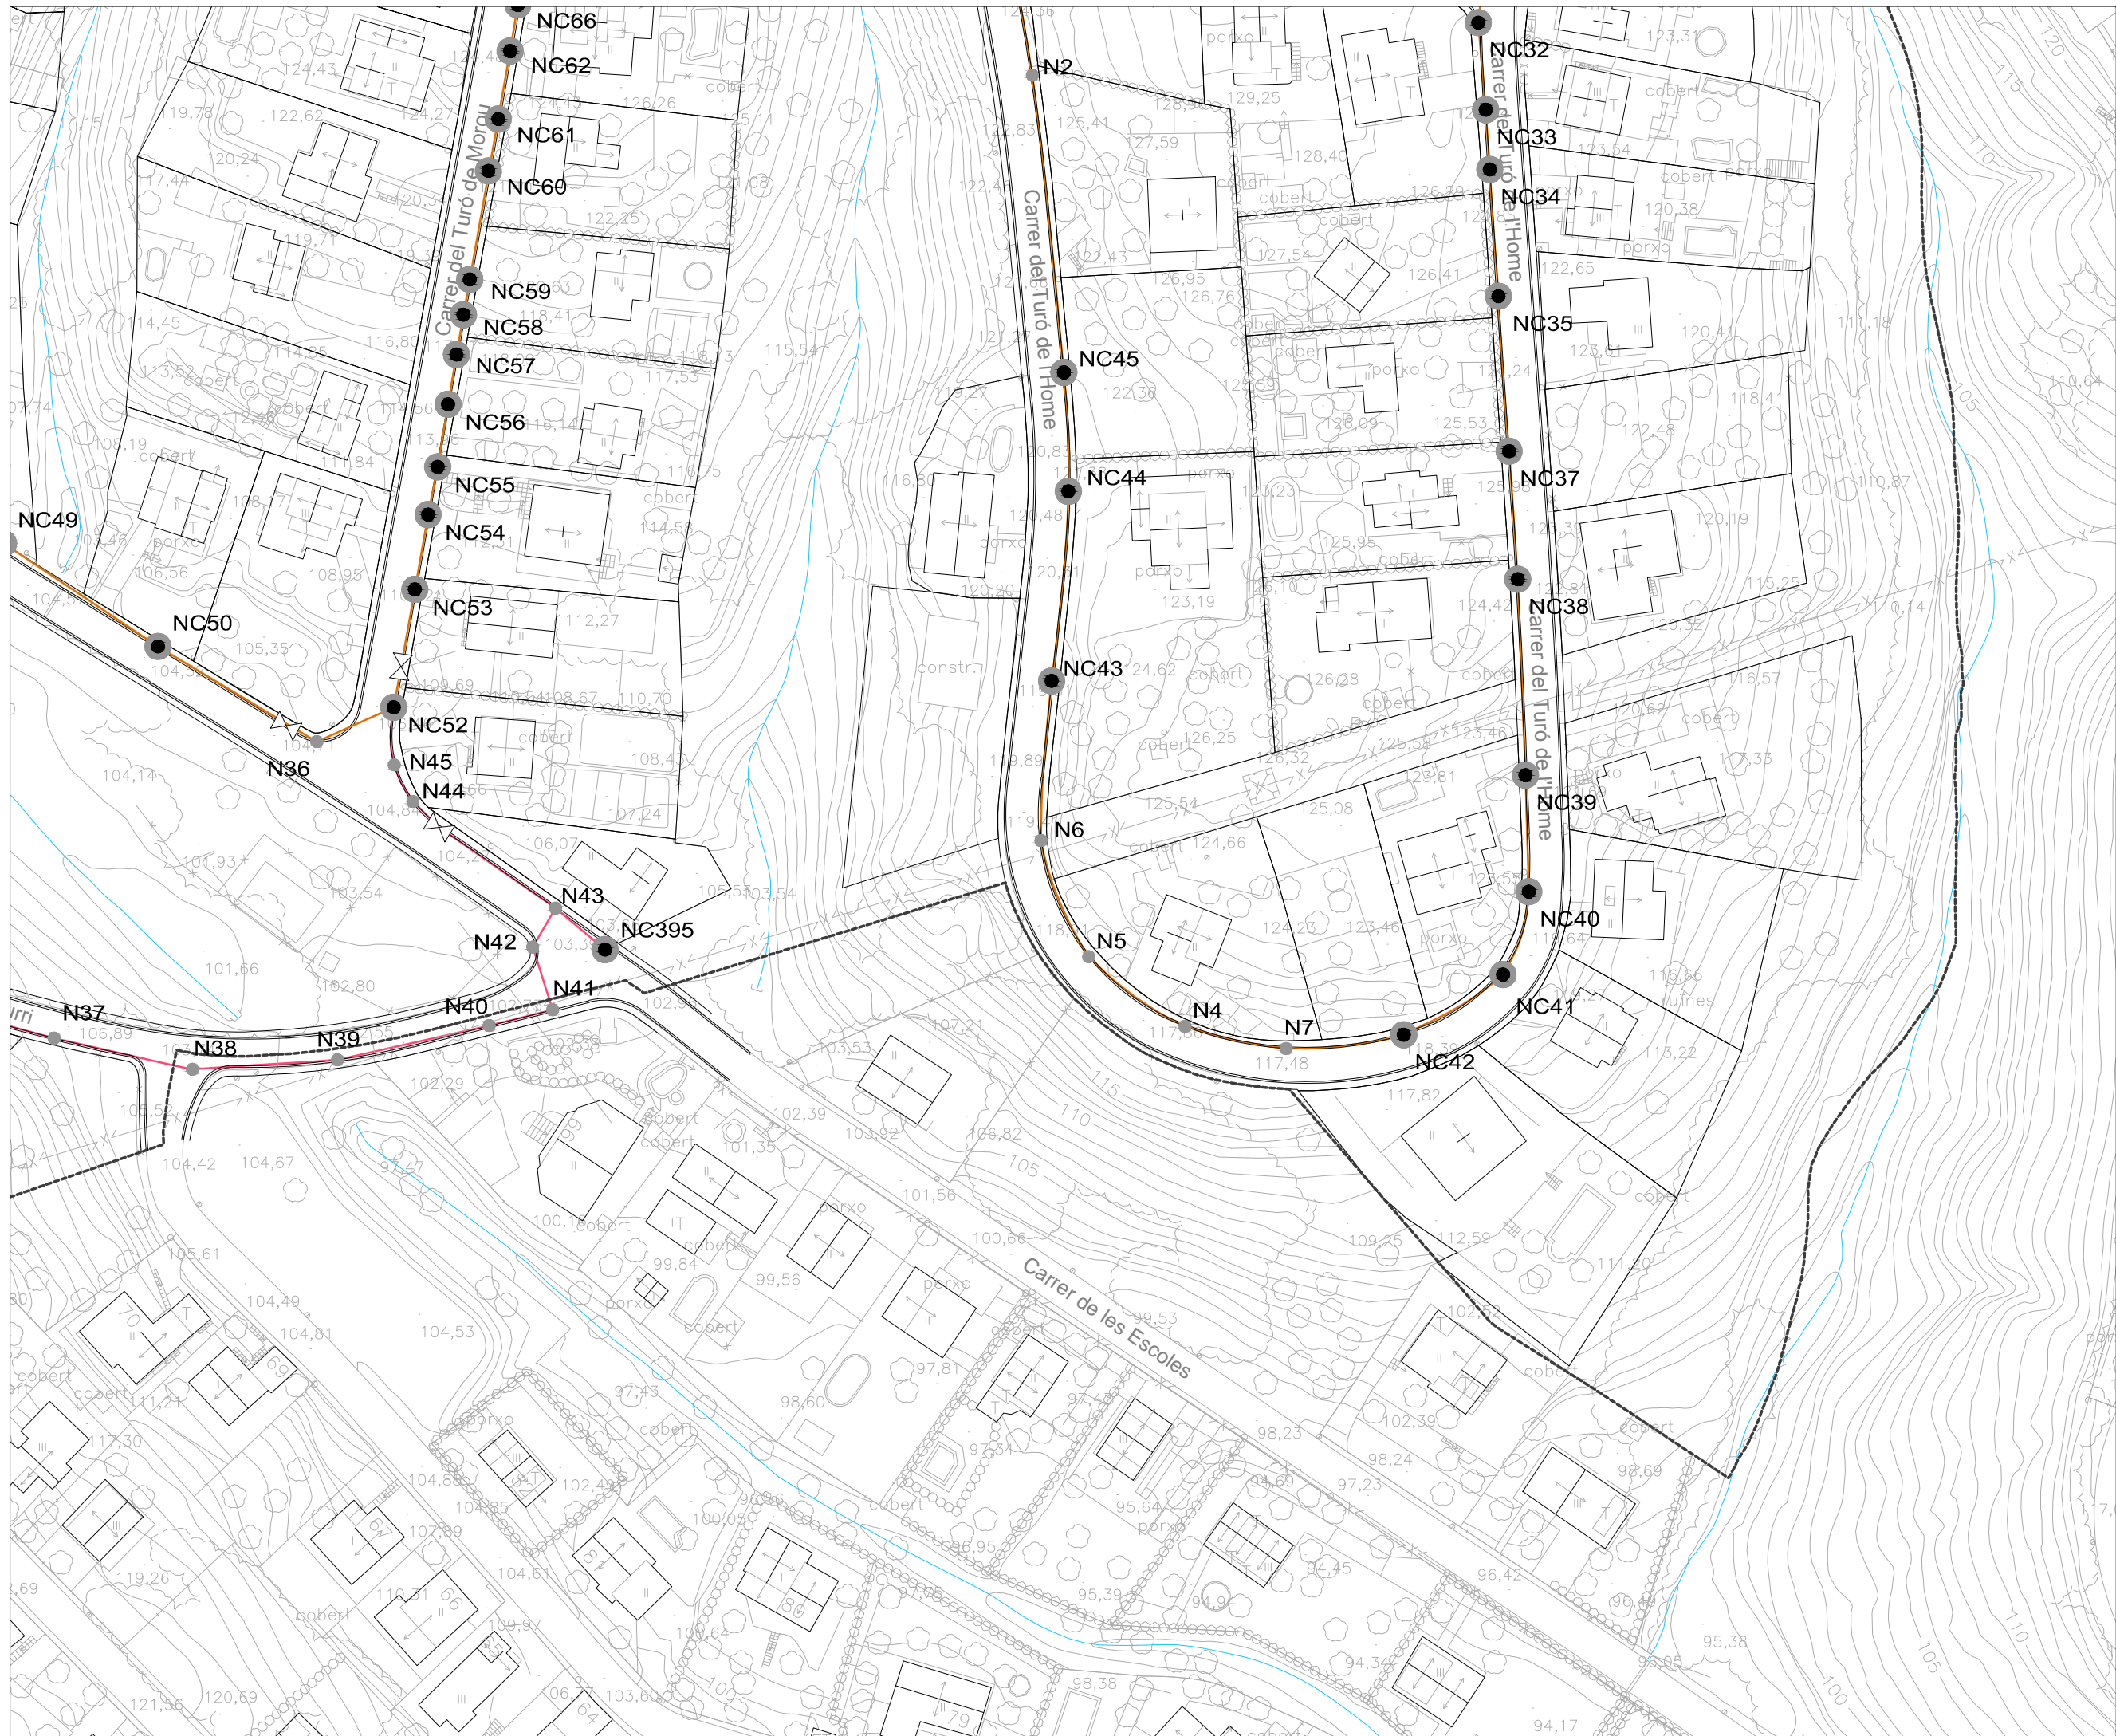

- Límit de projecte
- Tub de gas PEAD Ø63
- Tub de gas PEAD Ø90
- Tub de gas PEAD Ø110
- Tub de gas PEAD Ø160
- Node de connexió
- ⊗ Node de transició
- ⊗ Clau de pas

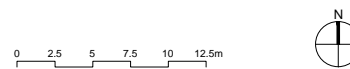

1020

Títol del projecte
**PROJECTE D'URBANITZACIÓ
 MODIFICAT "CAN SALVÀ"
 2ª FASE (ORDENACIÓ)**

Localització:
 Riells i Viabrea
 (La Selva) - GIRONA

Cient
 Ajuntament Riells i Viabrea

Data
 Abril 2019 36 de 36

Títol del Plànol
**PLANTA DE LA XARXA DE
 GAS PROPOSTA**

Escala
 A1 1:500
 A3 1:1000

Núm. plànol
27