

# PARC URBANITZAT DE MONTFULLÀ

Terme municipal de Bescanó


Manteniment de mesures de prevenció d'incendis forestals

**Antoni Güell Bosch**  
ENGINYER DE MONTS  
Antoni Güell Bosch núm. 1238  
Enginyer de Monts



ZONES VERDES

Data: Octubre 2018  
Escala 1:5.000

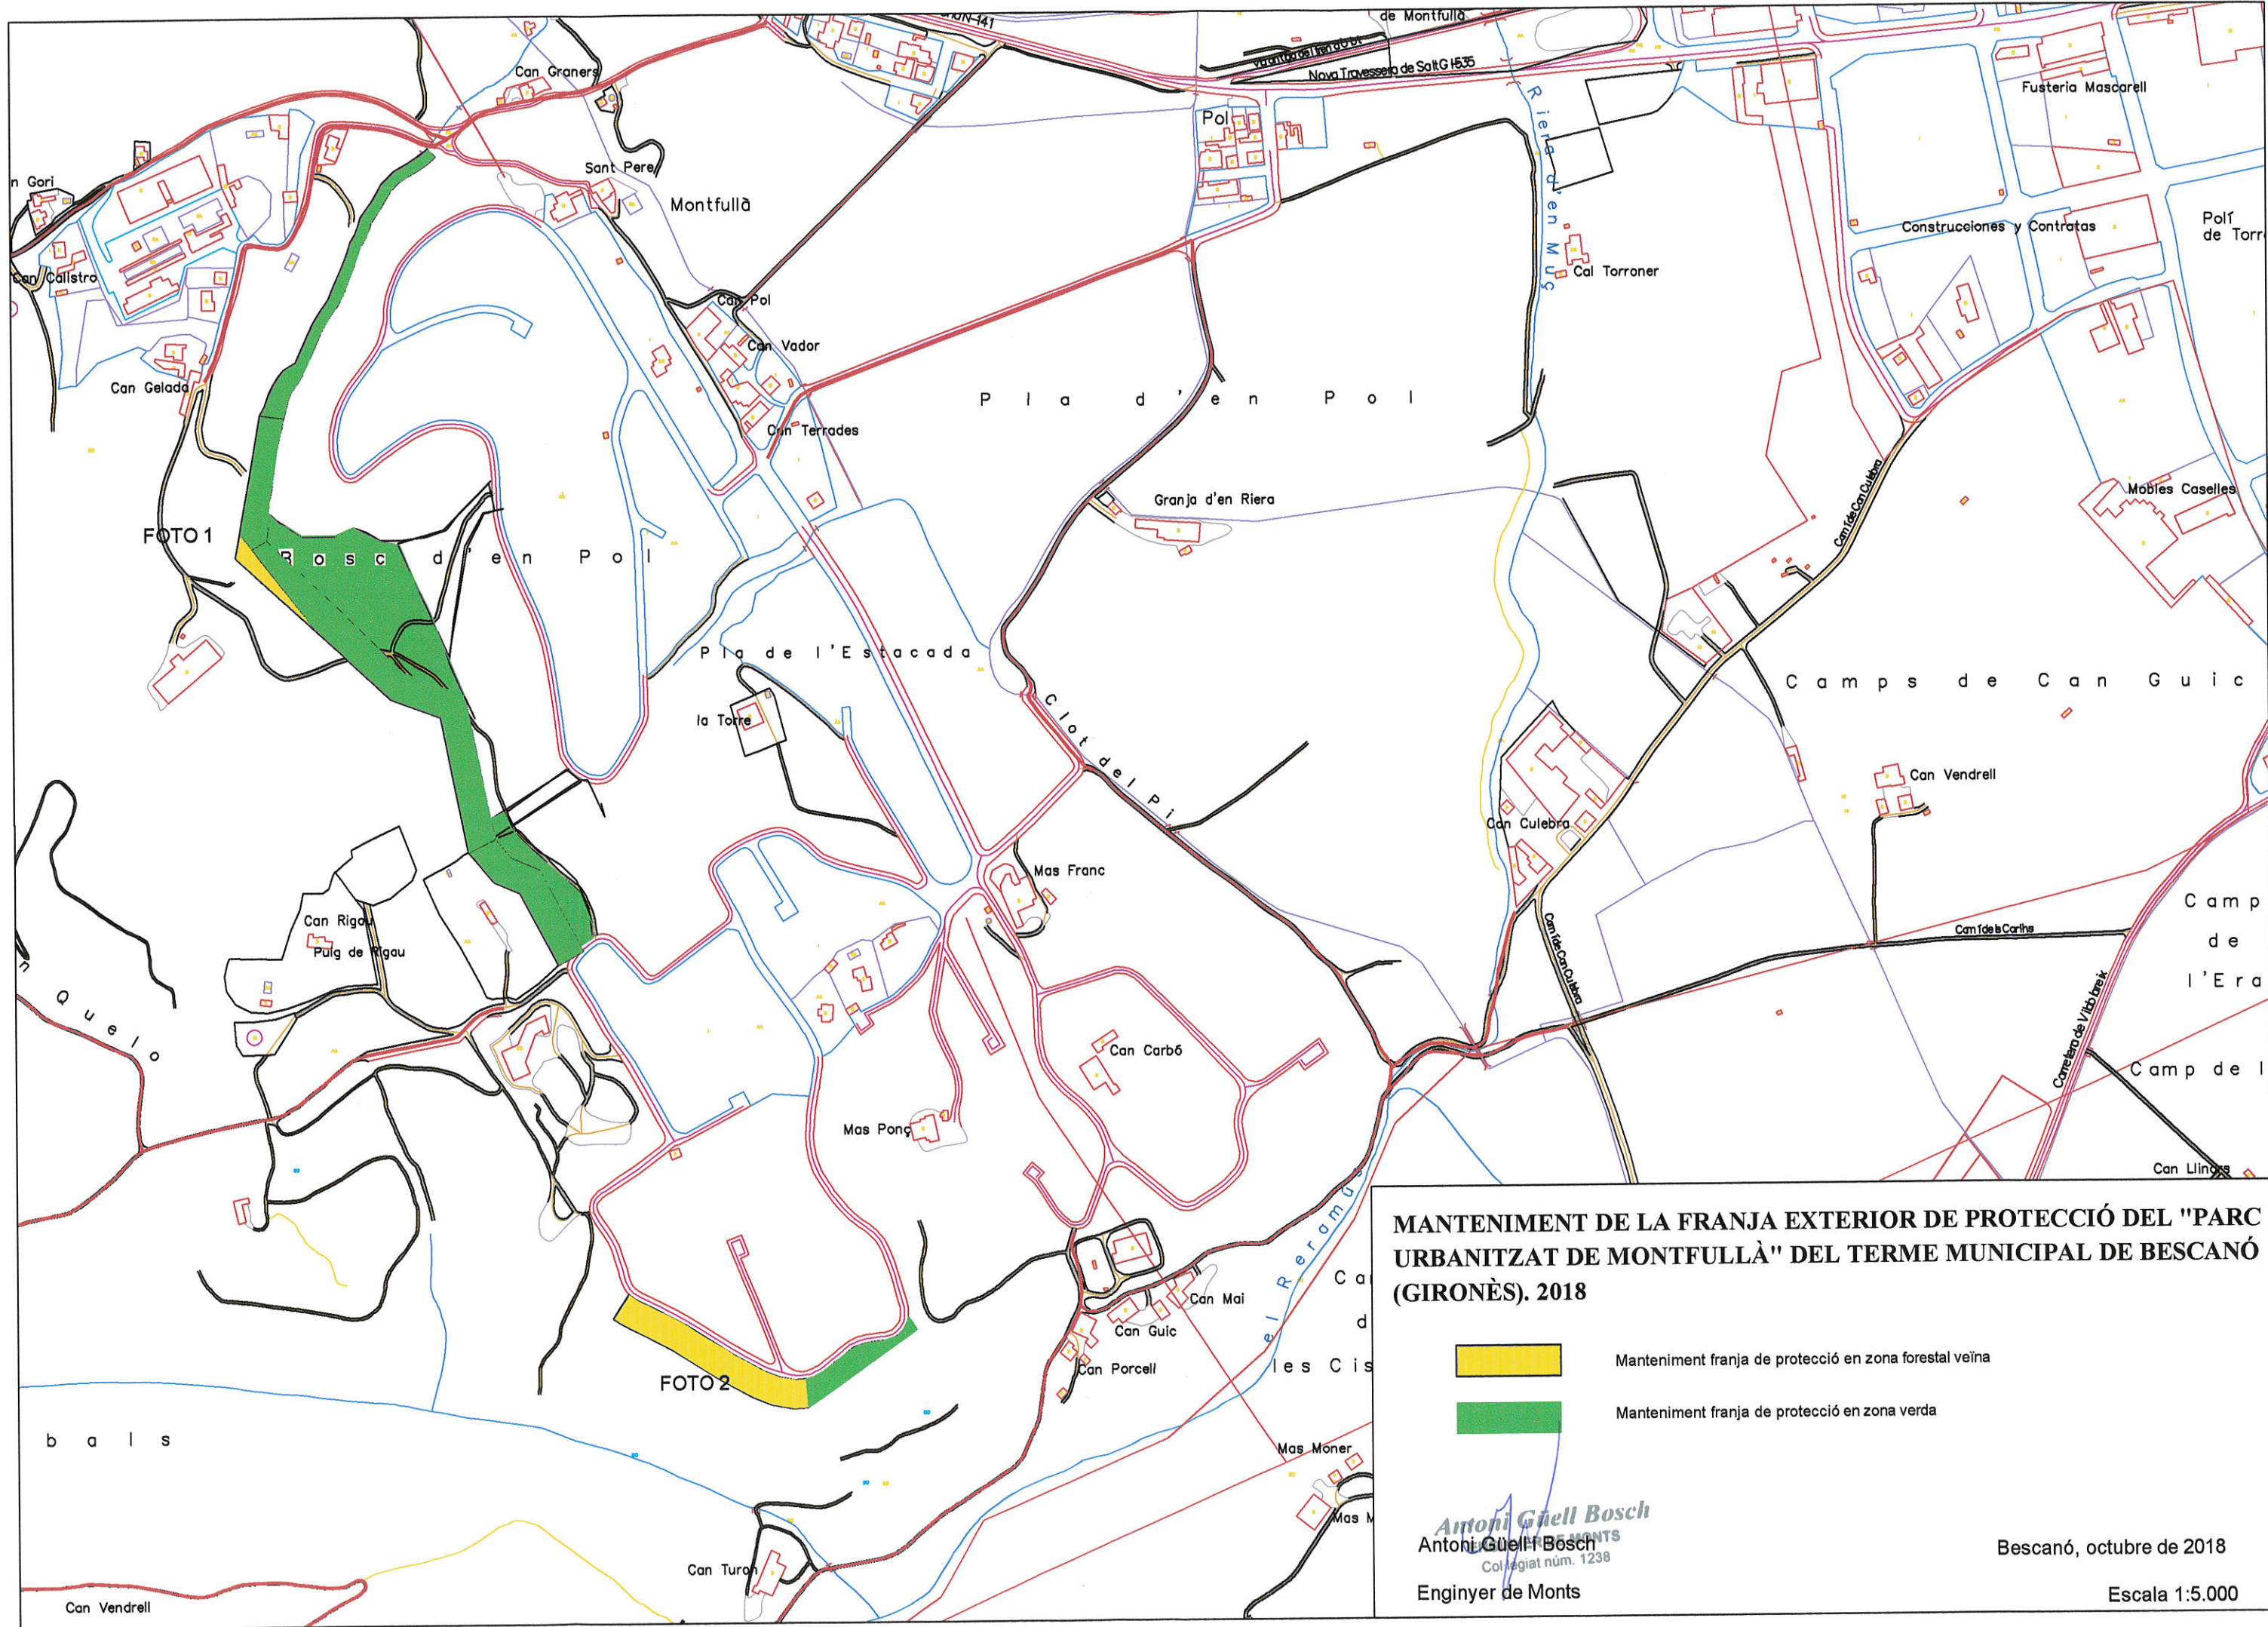


**MANTENIMENT DE LA FRANJA EXTERIOR DE PROTECCIÓ DEL "PARC URBANITZAT DE MONTFULLÀ" DEL TERME MUNICIPAL DE BESCANÓ (GIRONÈS). 2018**

- Manteniment franja de protecció en zona forestal veïna
- Manteniment franja de protecció en zona verda

*Antoni Guell Bosch*  
 Antoni Guell Bosch  
 Col·legiat núm. 1238  
 Enginyer de Monts

Bescanó, octubre de 2018

Escala 1:5.000

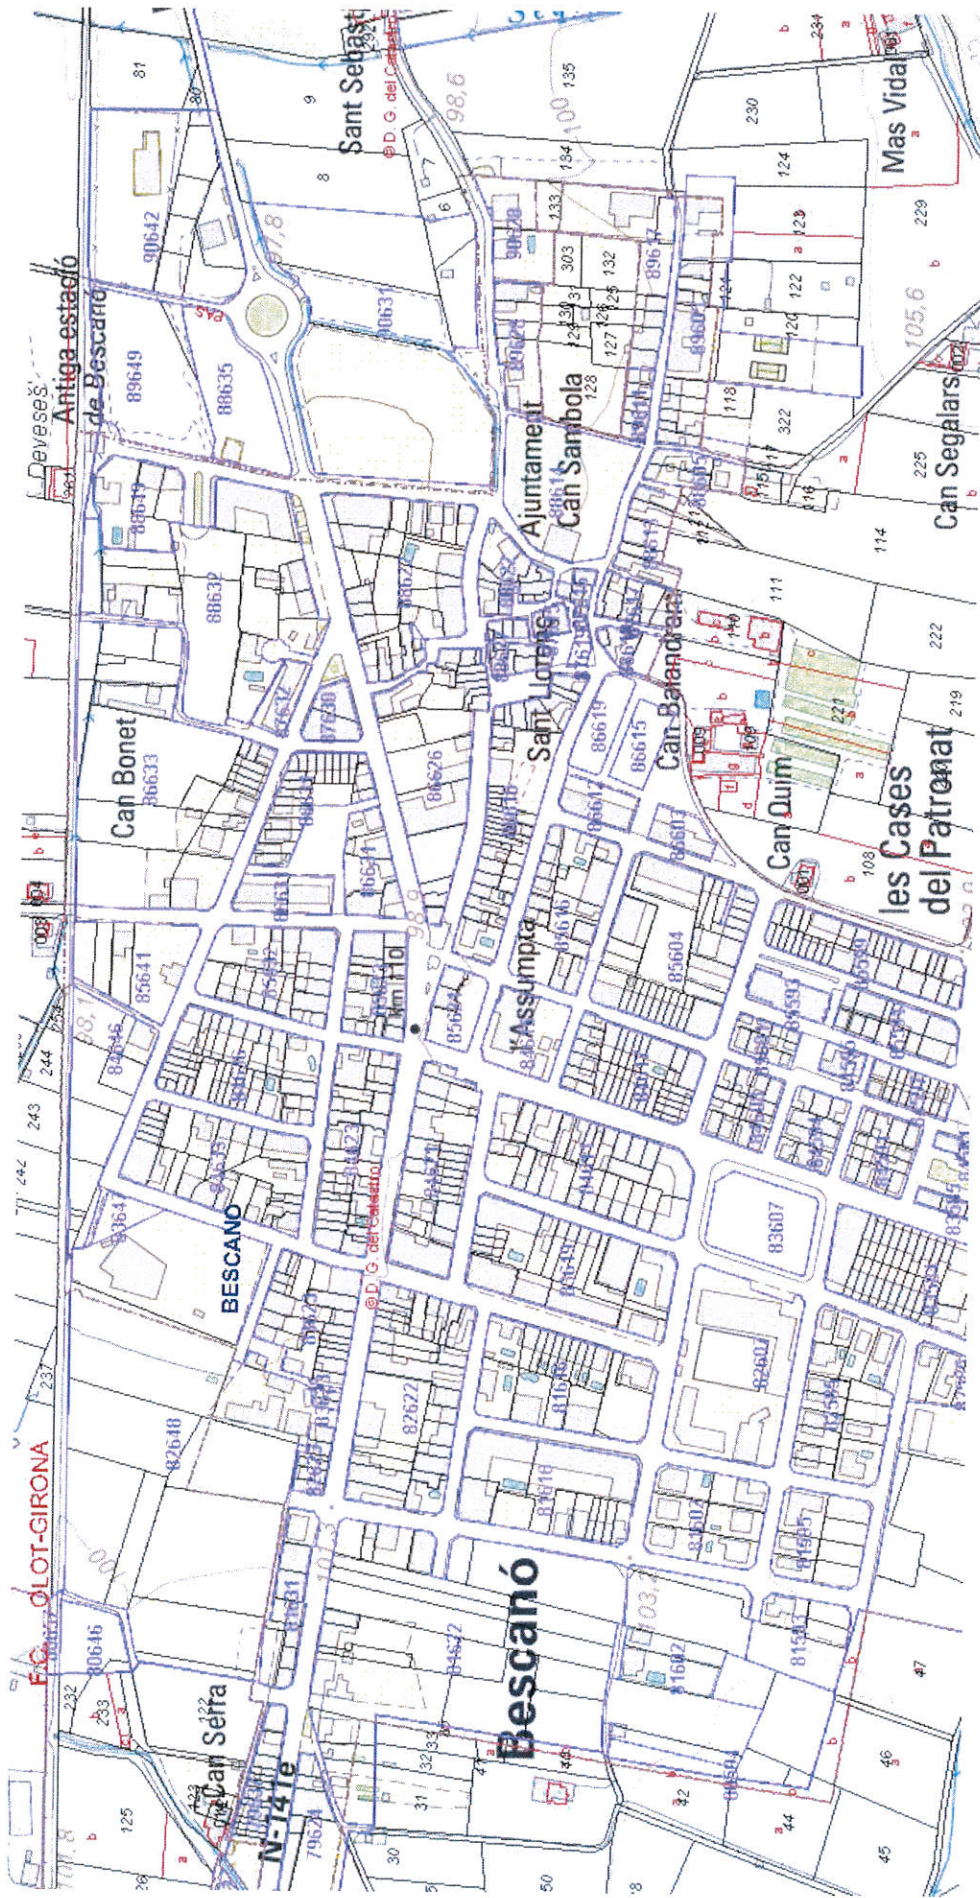

Zona antiga estació del Carrilet del nucli de Bescanó. Totes les parcel·les son antics conreus.

