


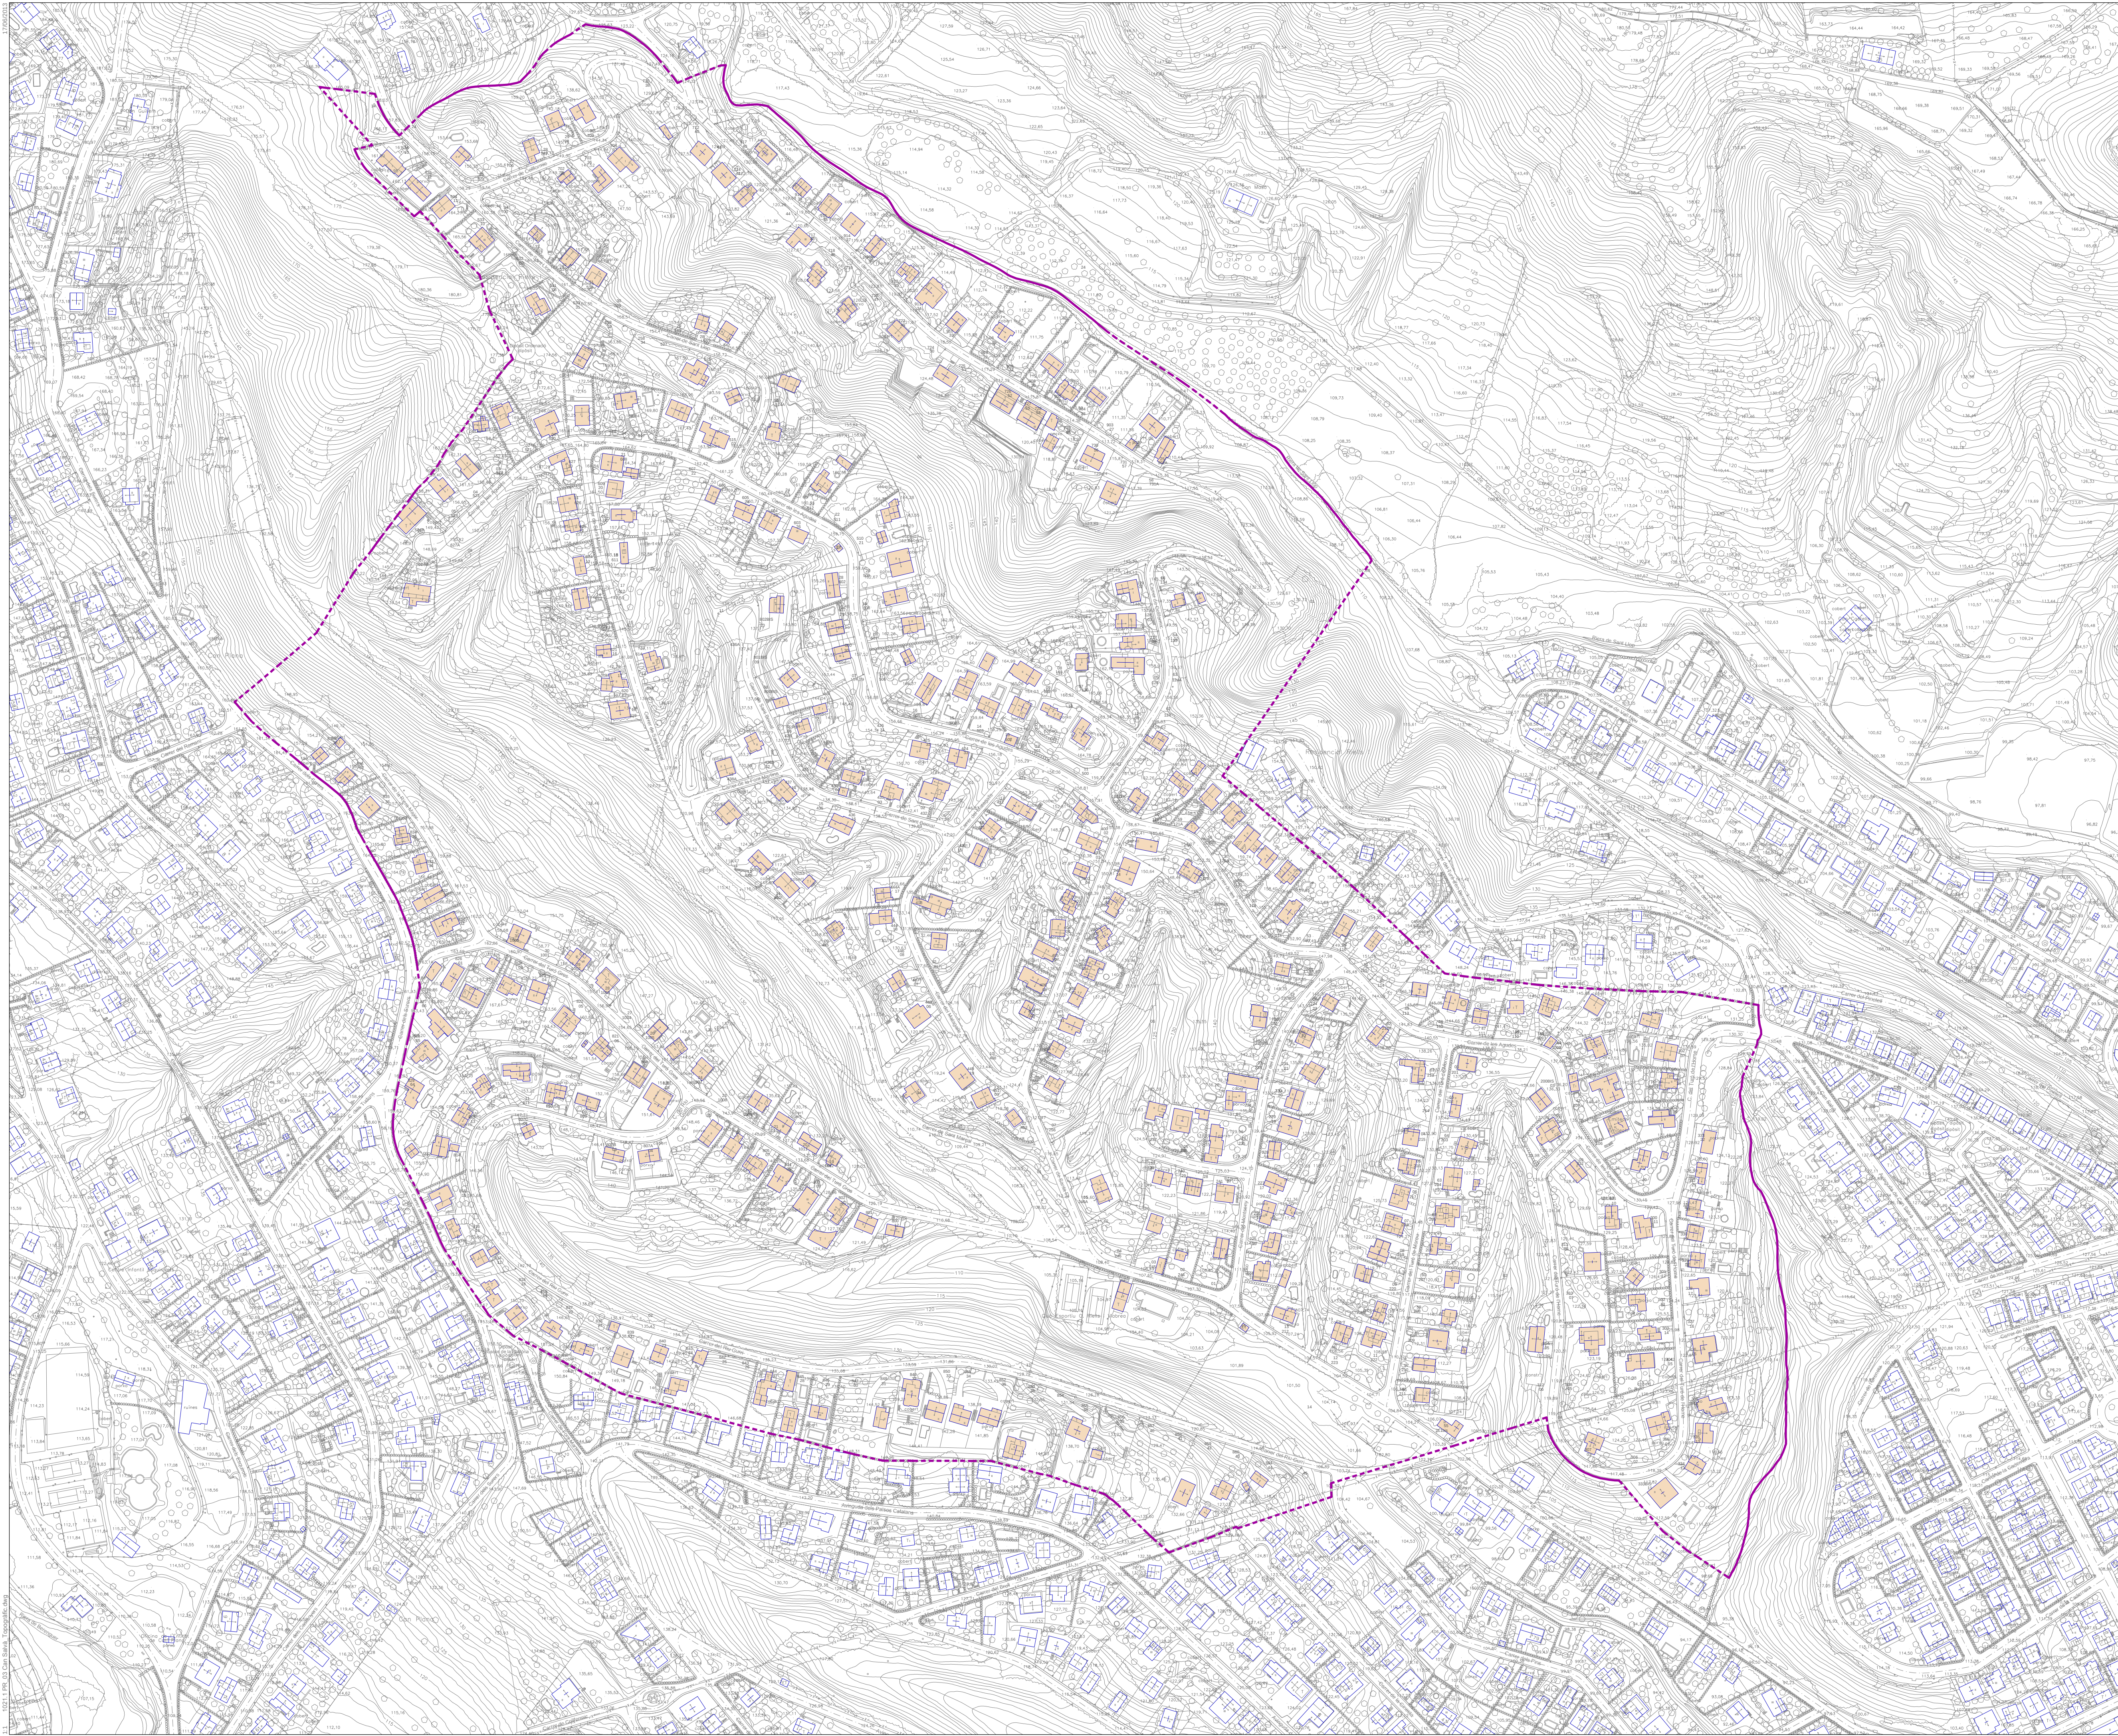

----- Límit del sector

0 20 40 60 80 100m



1021

Títol del projecte

PROJECTE DE REPARCEL·LACIÓ URBANITZACIÓ "CAN SALVÀ" 2ªFASE

Localització:

Riells i Viabrea (La Selva) - GIRONA

Client

Ajuntament de Riells i Viabrea

Data

JUNY 2013

Títol del Plànol

TOPOGRAFIA

Escala

A1 1:2.000

A3 1:4.000

Núm. plànol

3

rosa sensat 3 · 08005 barcelona
tlf. 931 633 450 · fx. 931 633 451
projectes@sole-roman.com

URBAN
GESTIÓ